
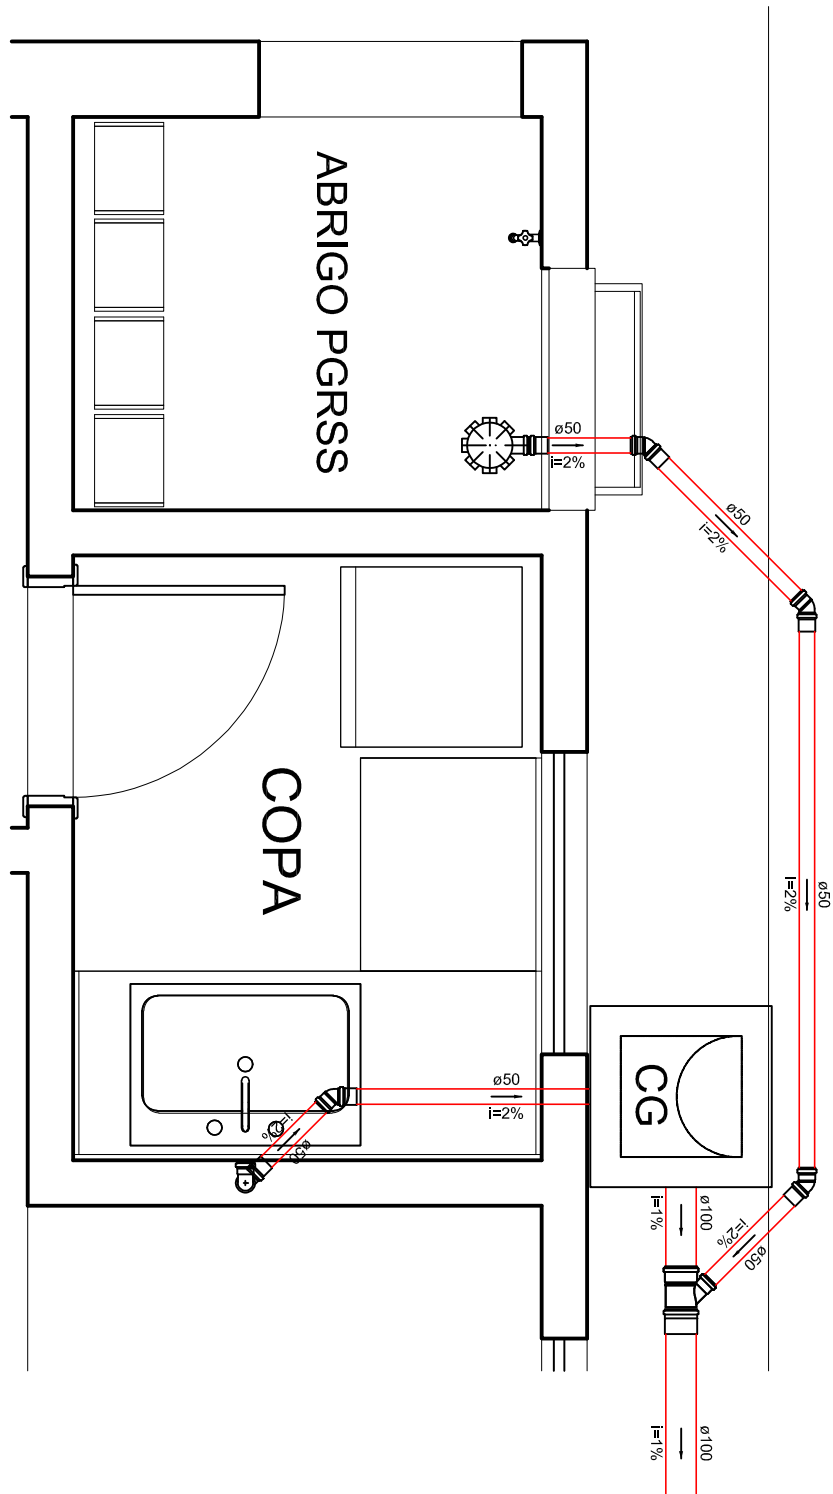
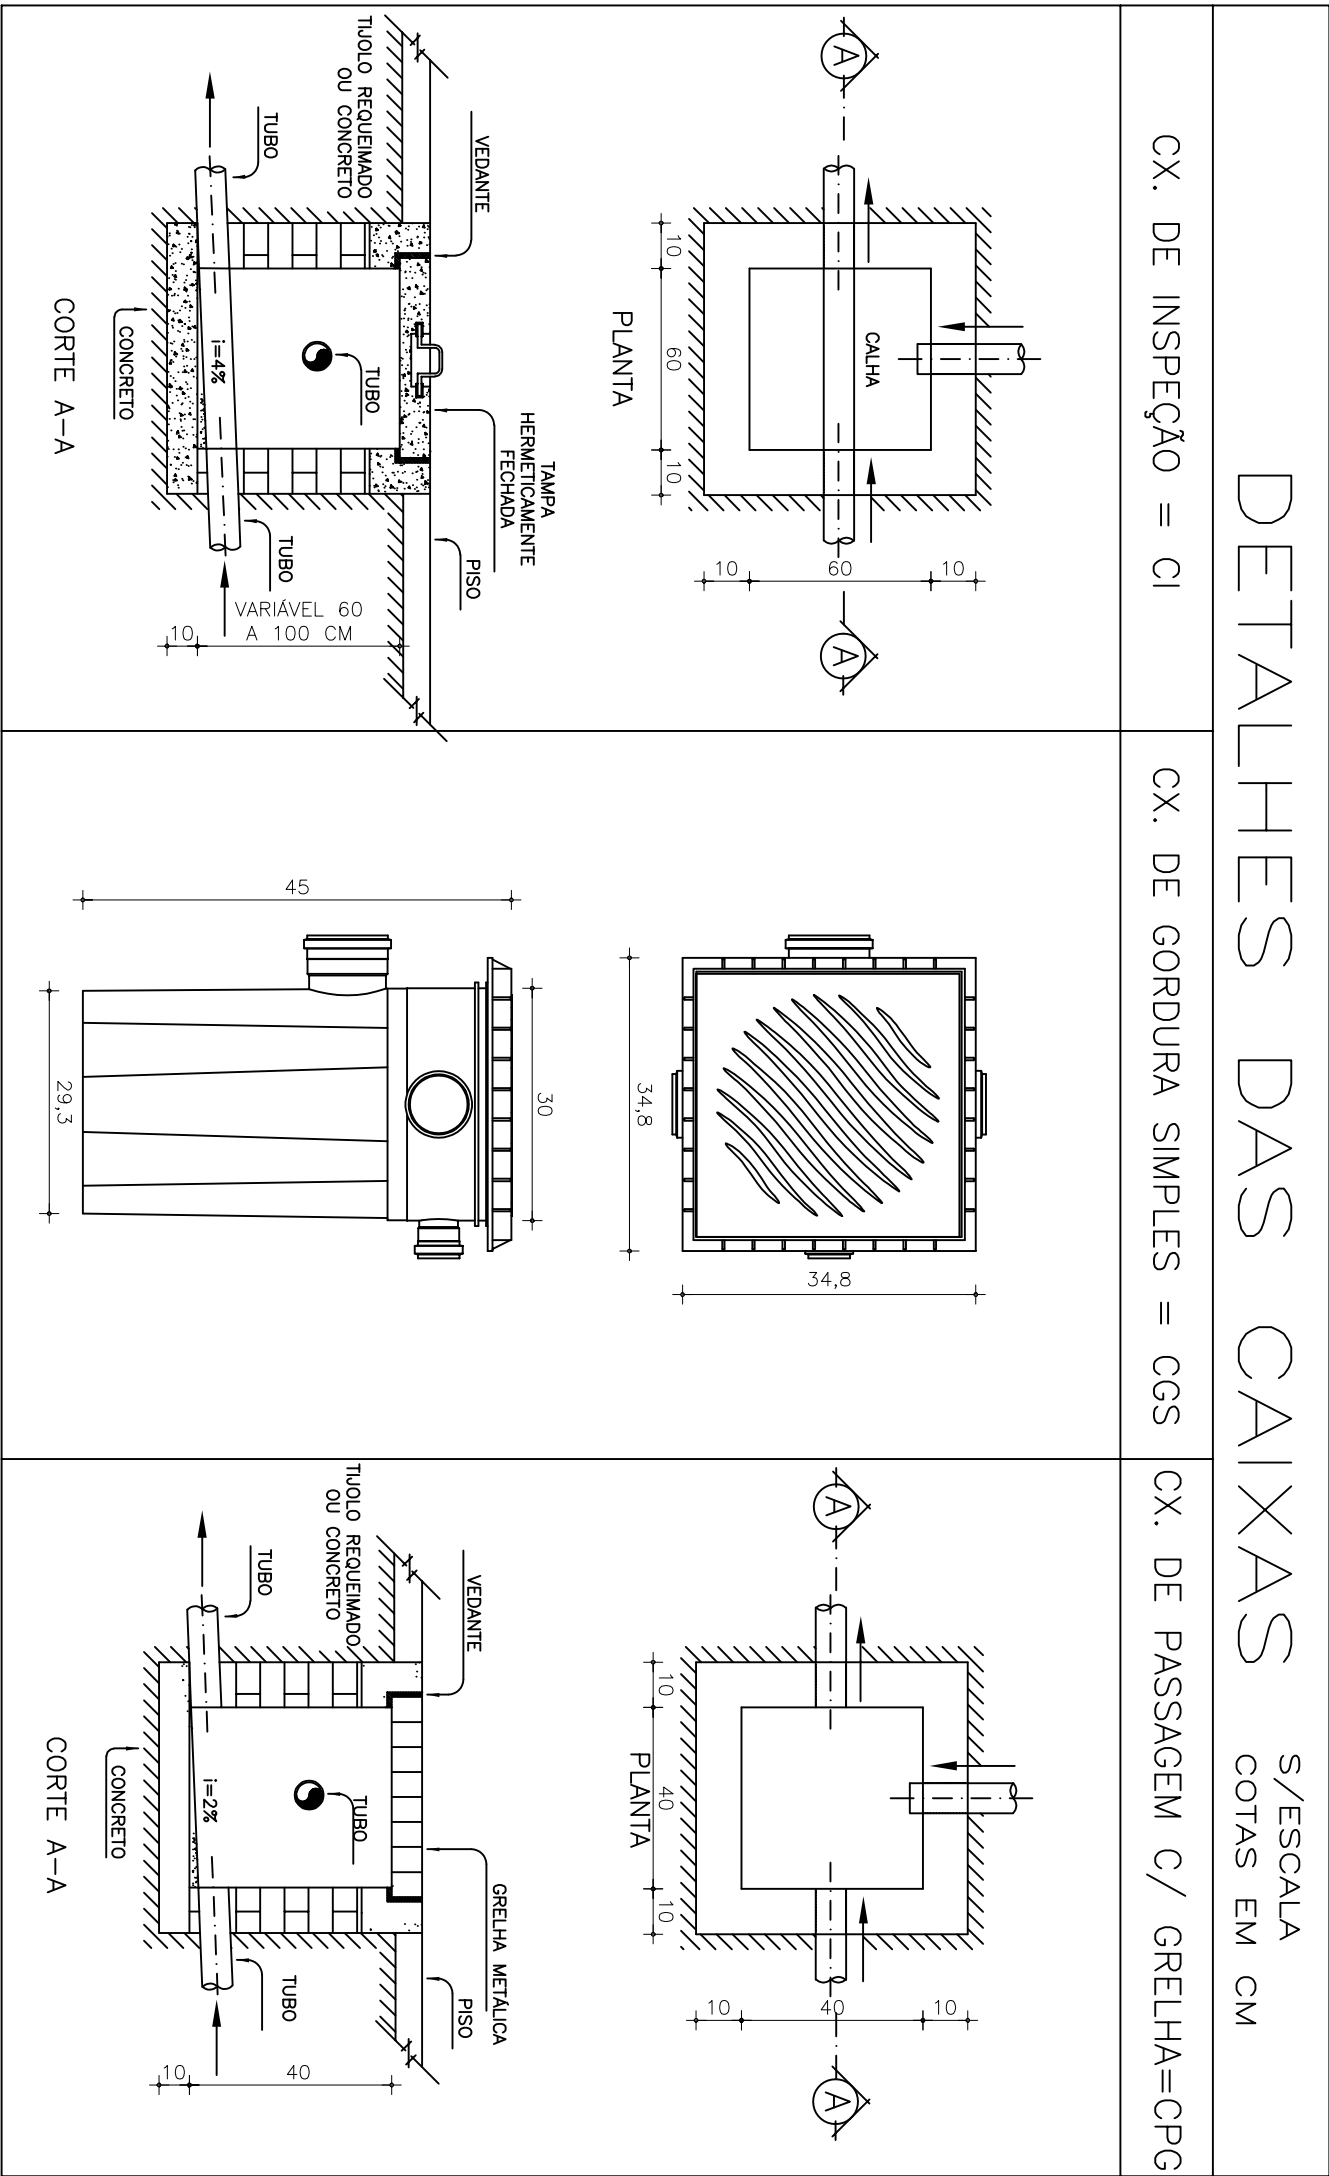
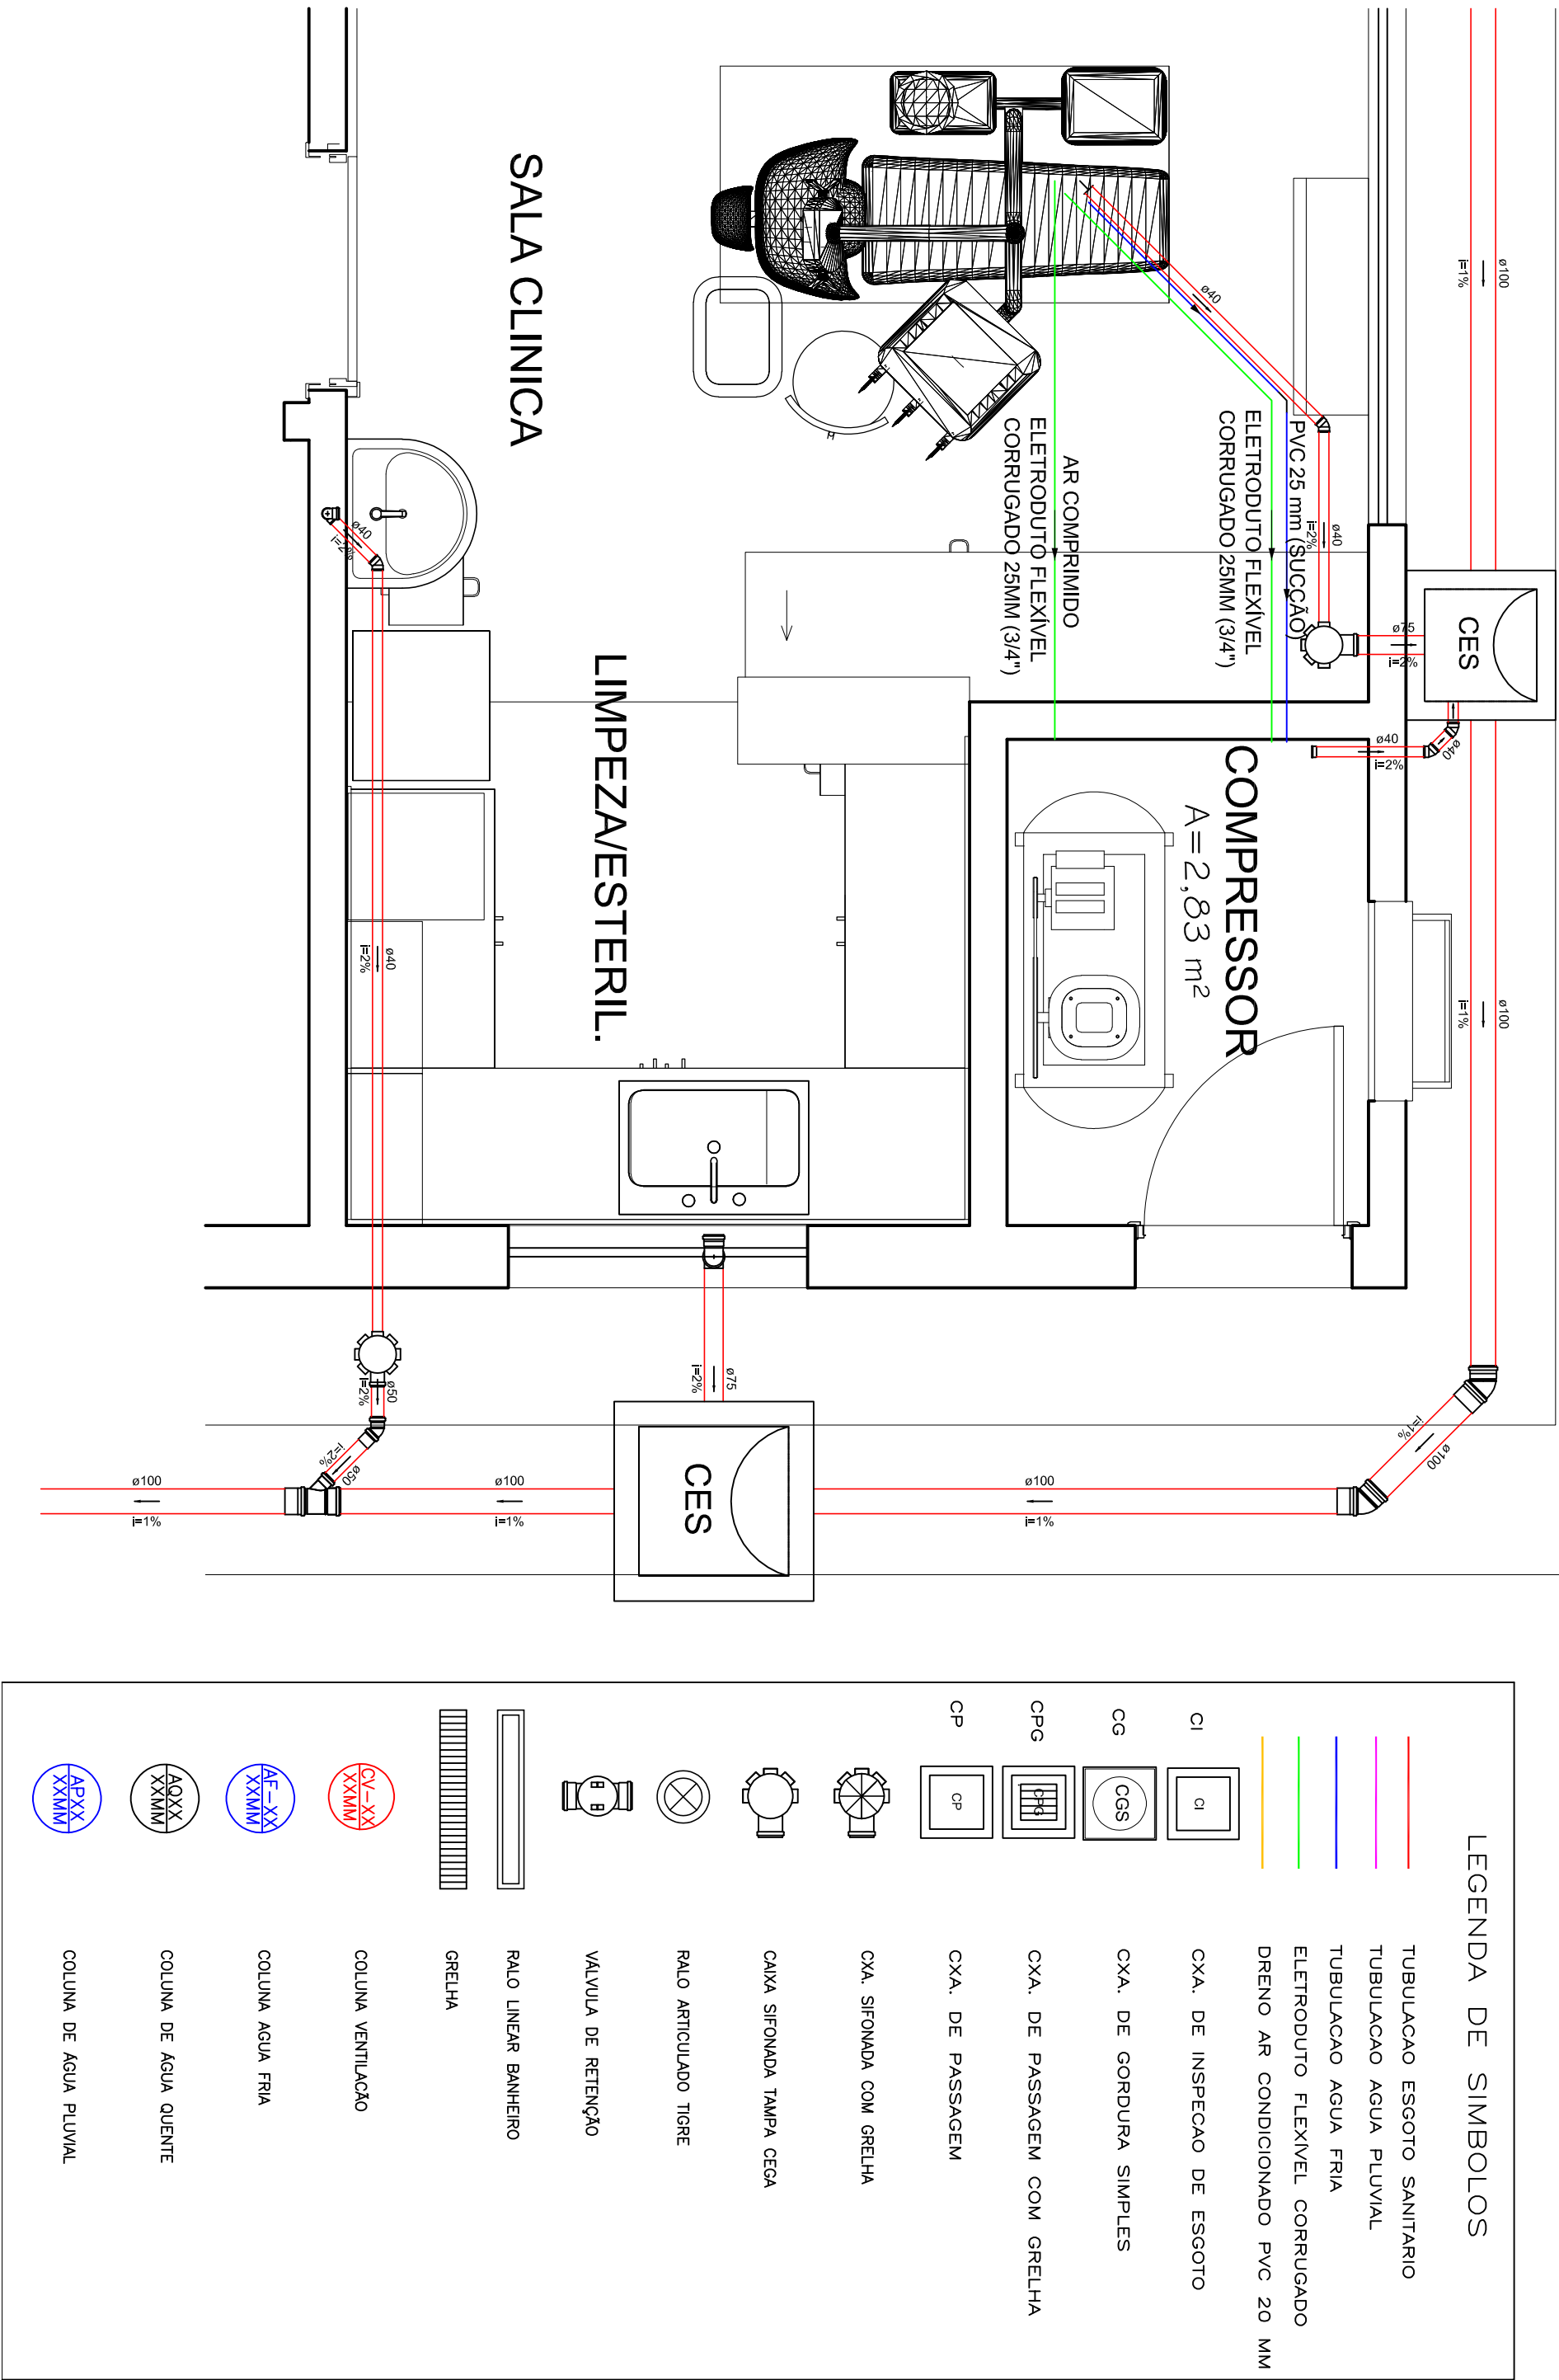


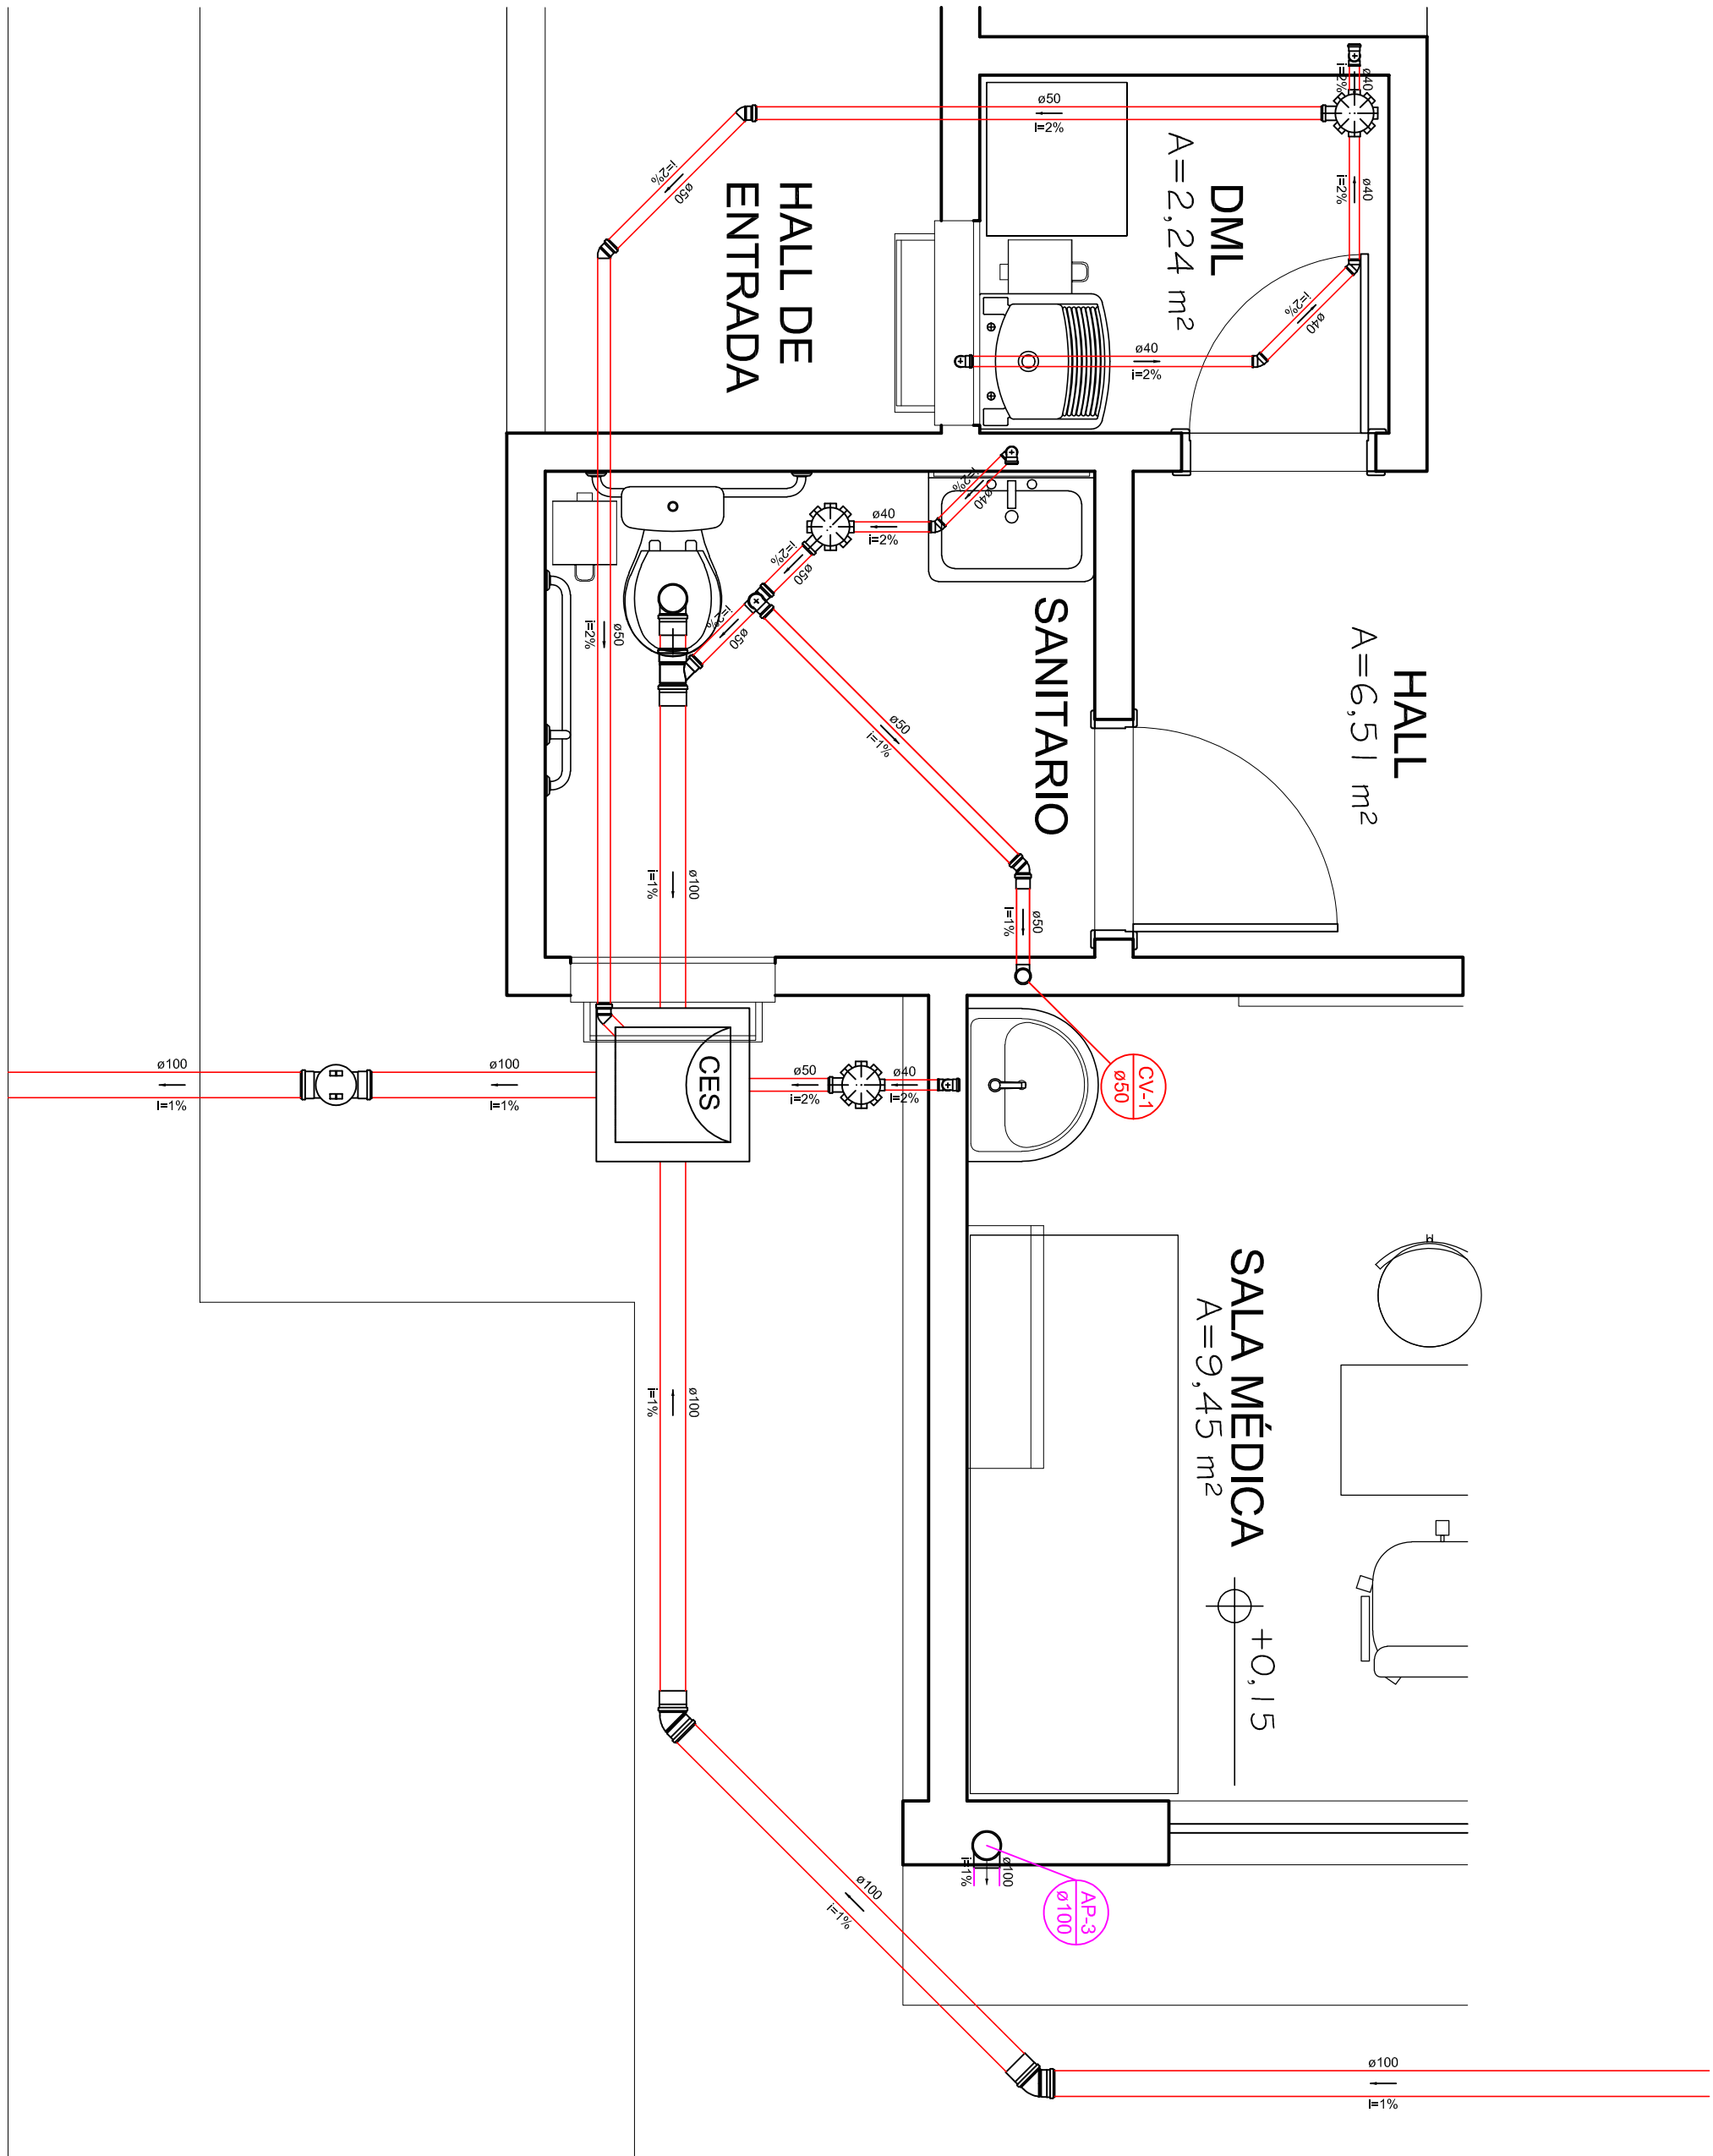

DETALHES DE ESGOTO
ESCALA : 1/25

IDENTIFICAÇÃO DO IMÓVEL:		PROJETO HIDROSSANITÁRIO DE ESTABELECIMENTO DE ASSISTÊNCIA A SAÚDE	
RODOVIA MG-223, KM 01 ZONA RURAL, ARAÇUARI MG			
CARIMBO DE APROVAÇÃO PMA		IDENTIFICAÇÃO / ASSINATURAS	
		PROPRIETÁRIO: PREFEITURA DE ARAÇUARI CPF: 16.829.840/0001-48	
		RT PROJETO: MARCO TULIO BARBOSA SILVA SANTOS ENGENHEIRO CIVIL - CON-29.4040	
DATA: 08/07/2022 PROJETO: MARCO TULIO BARBOSA SILVA SANTOS ENGENHEIRO CIVIL - CON-29.4040		PRIMEIRA VIZINHA	
CONTEÚDO: DETALHES DE ESGOTO E LEGENDA		03/03	