
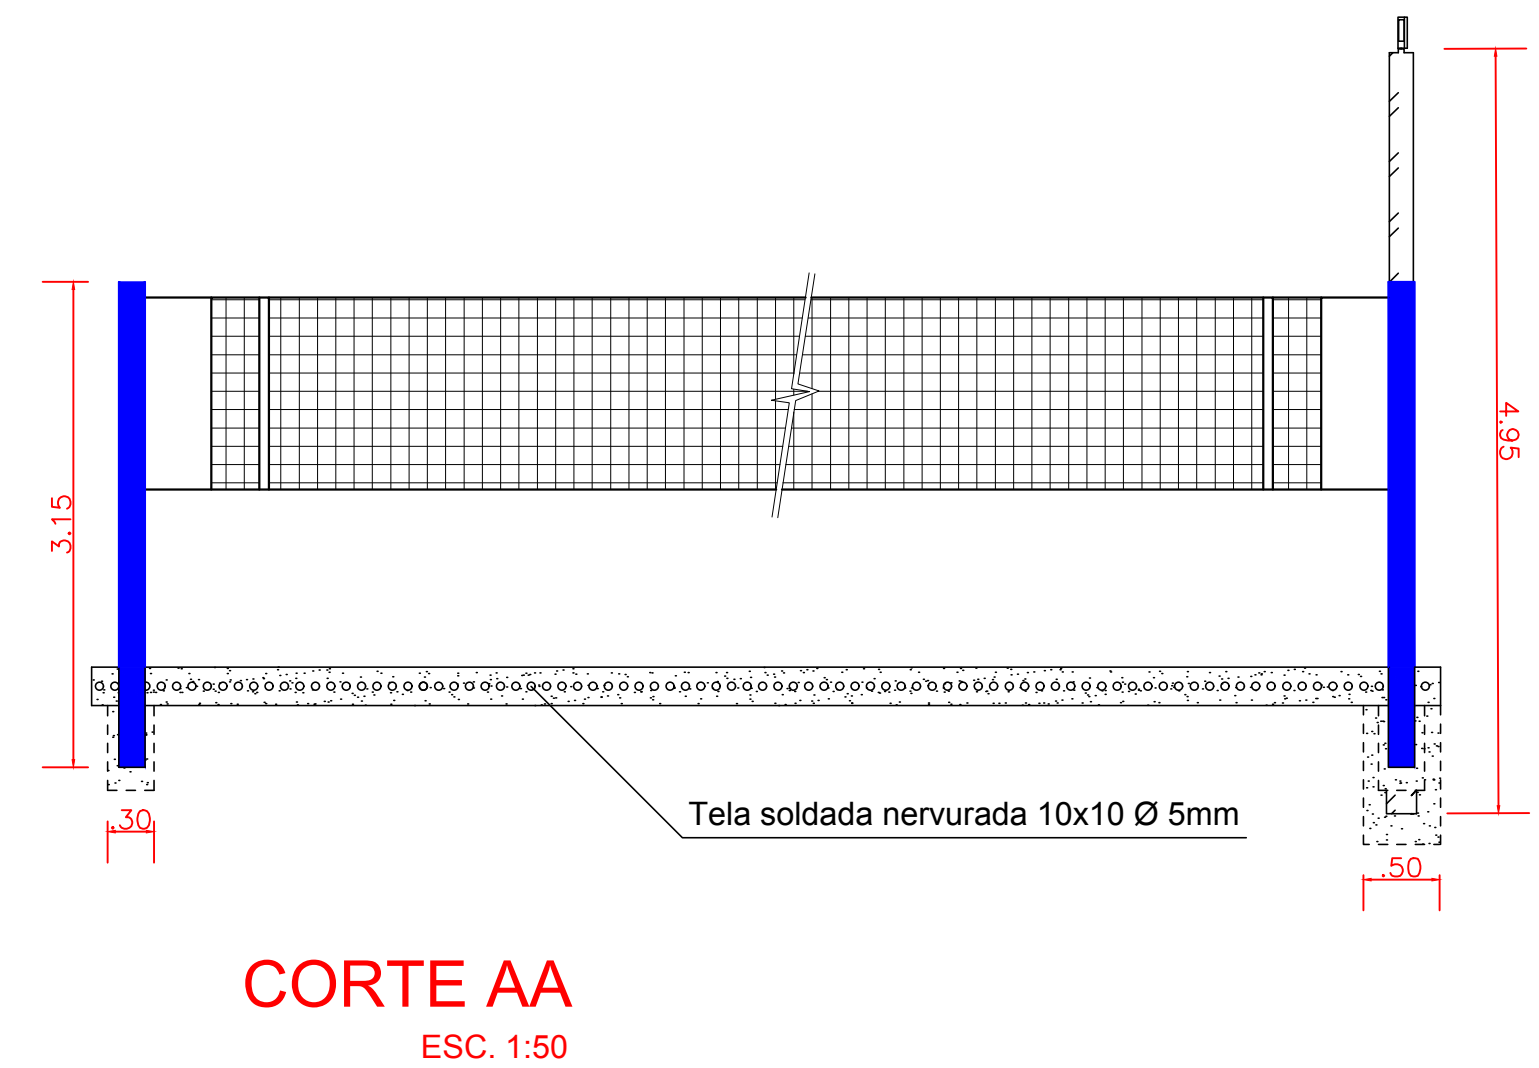
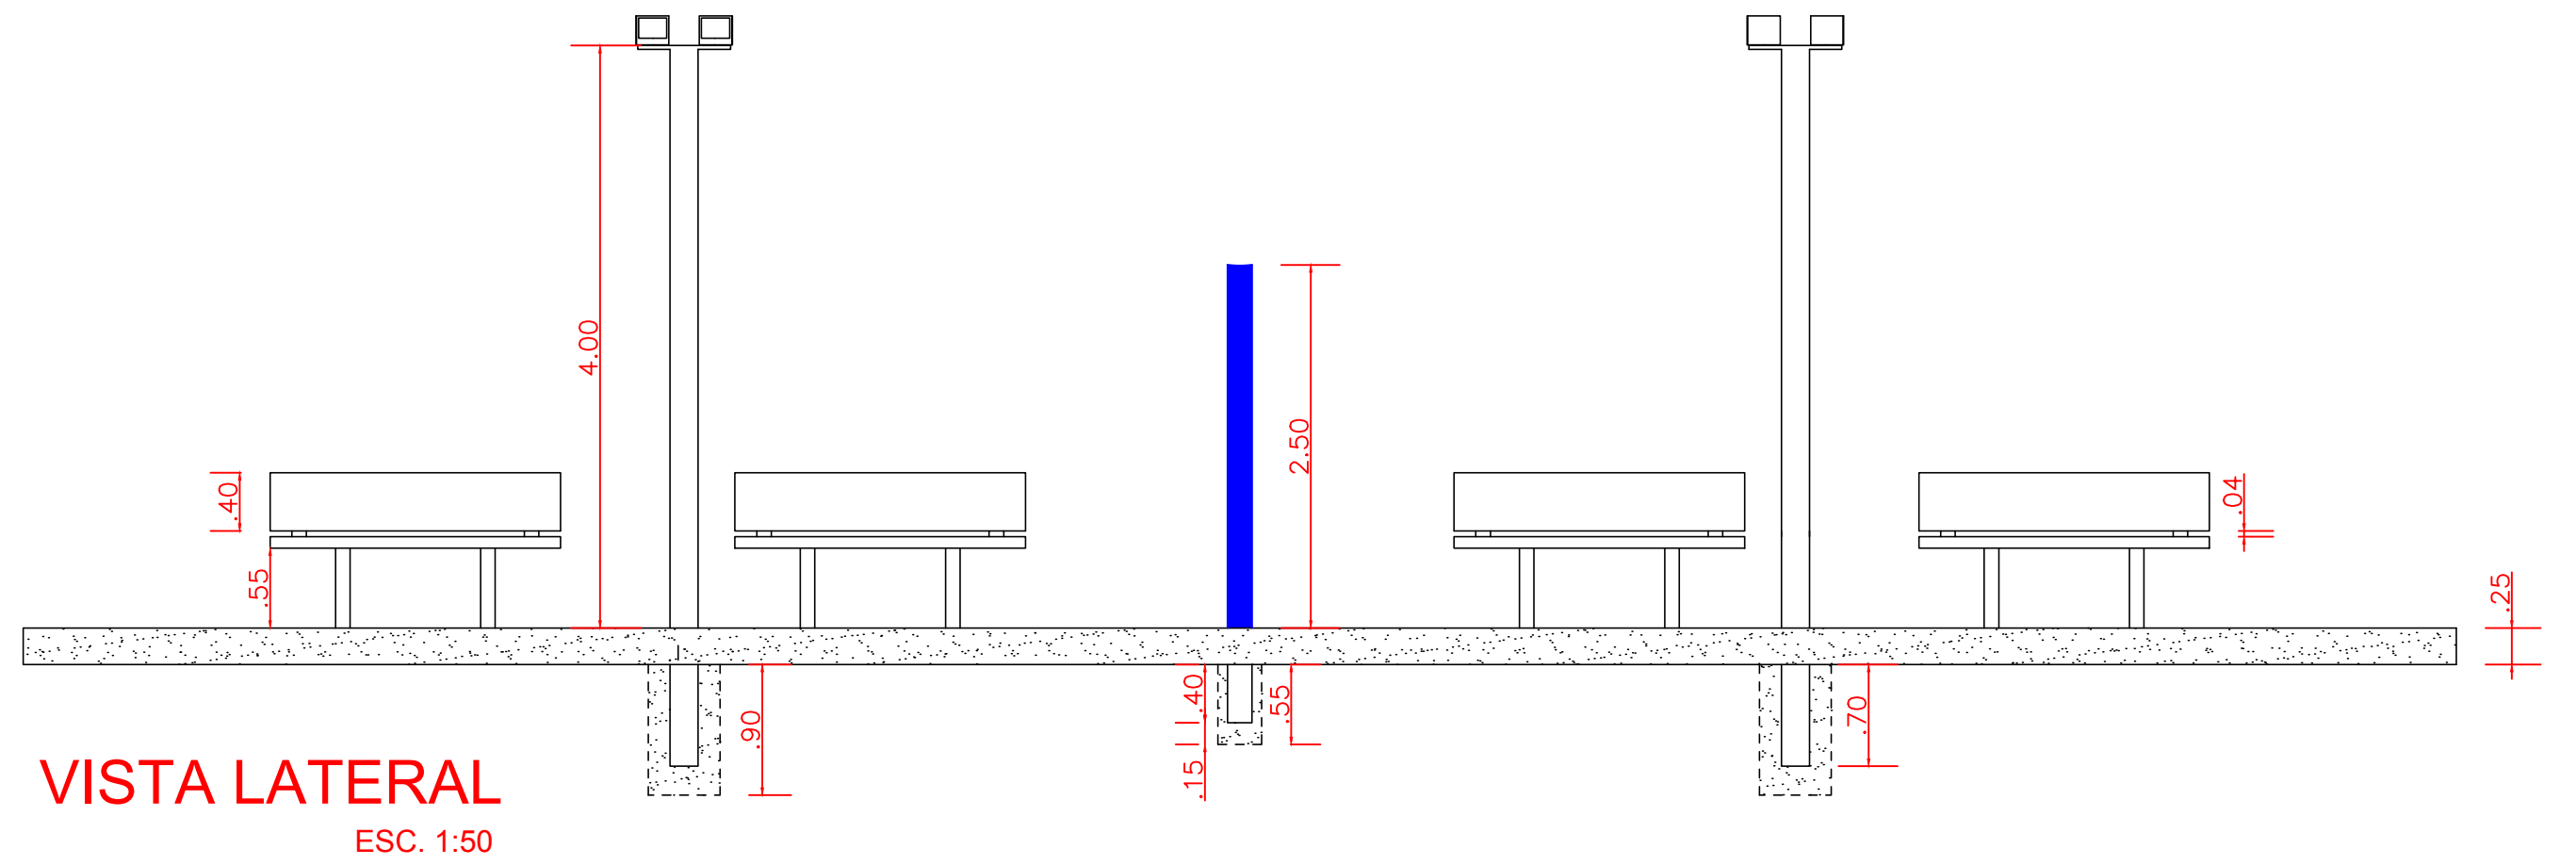


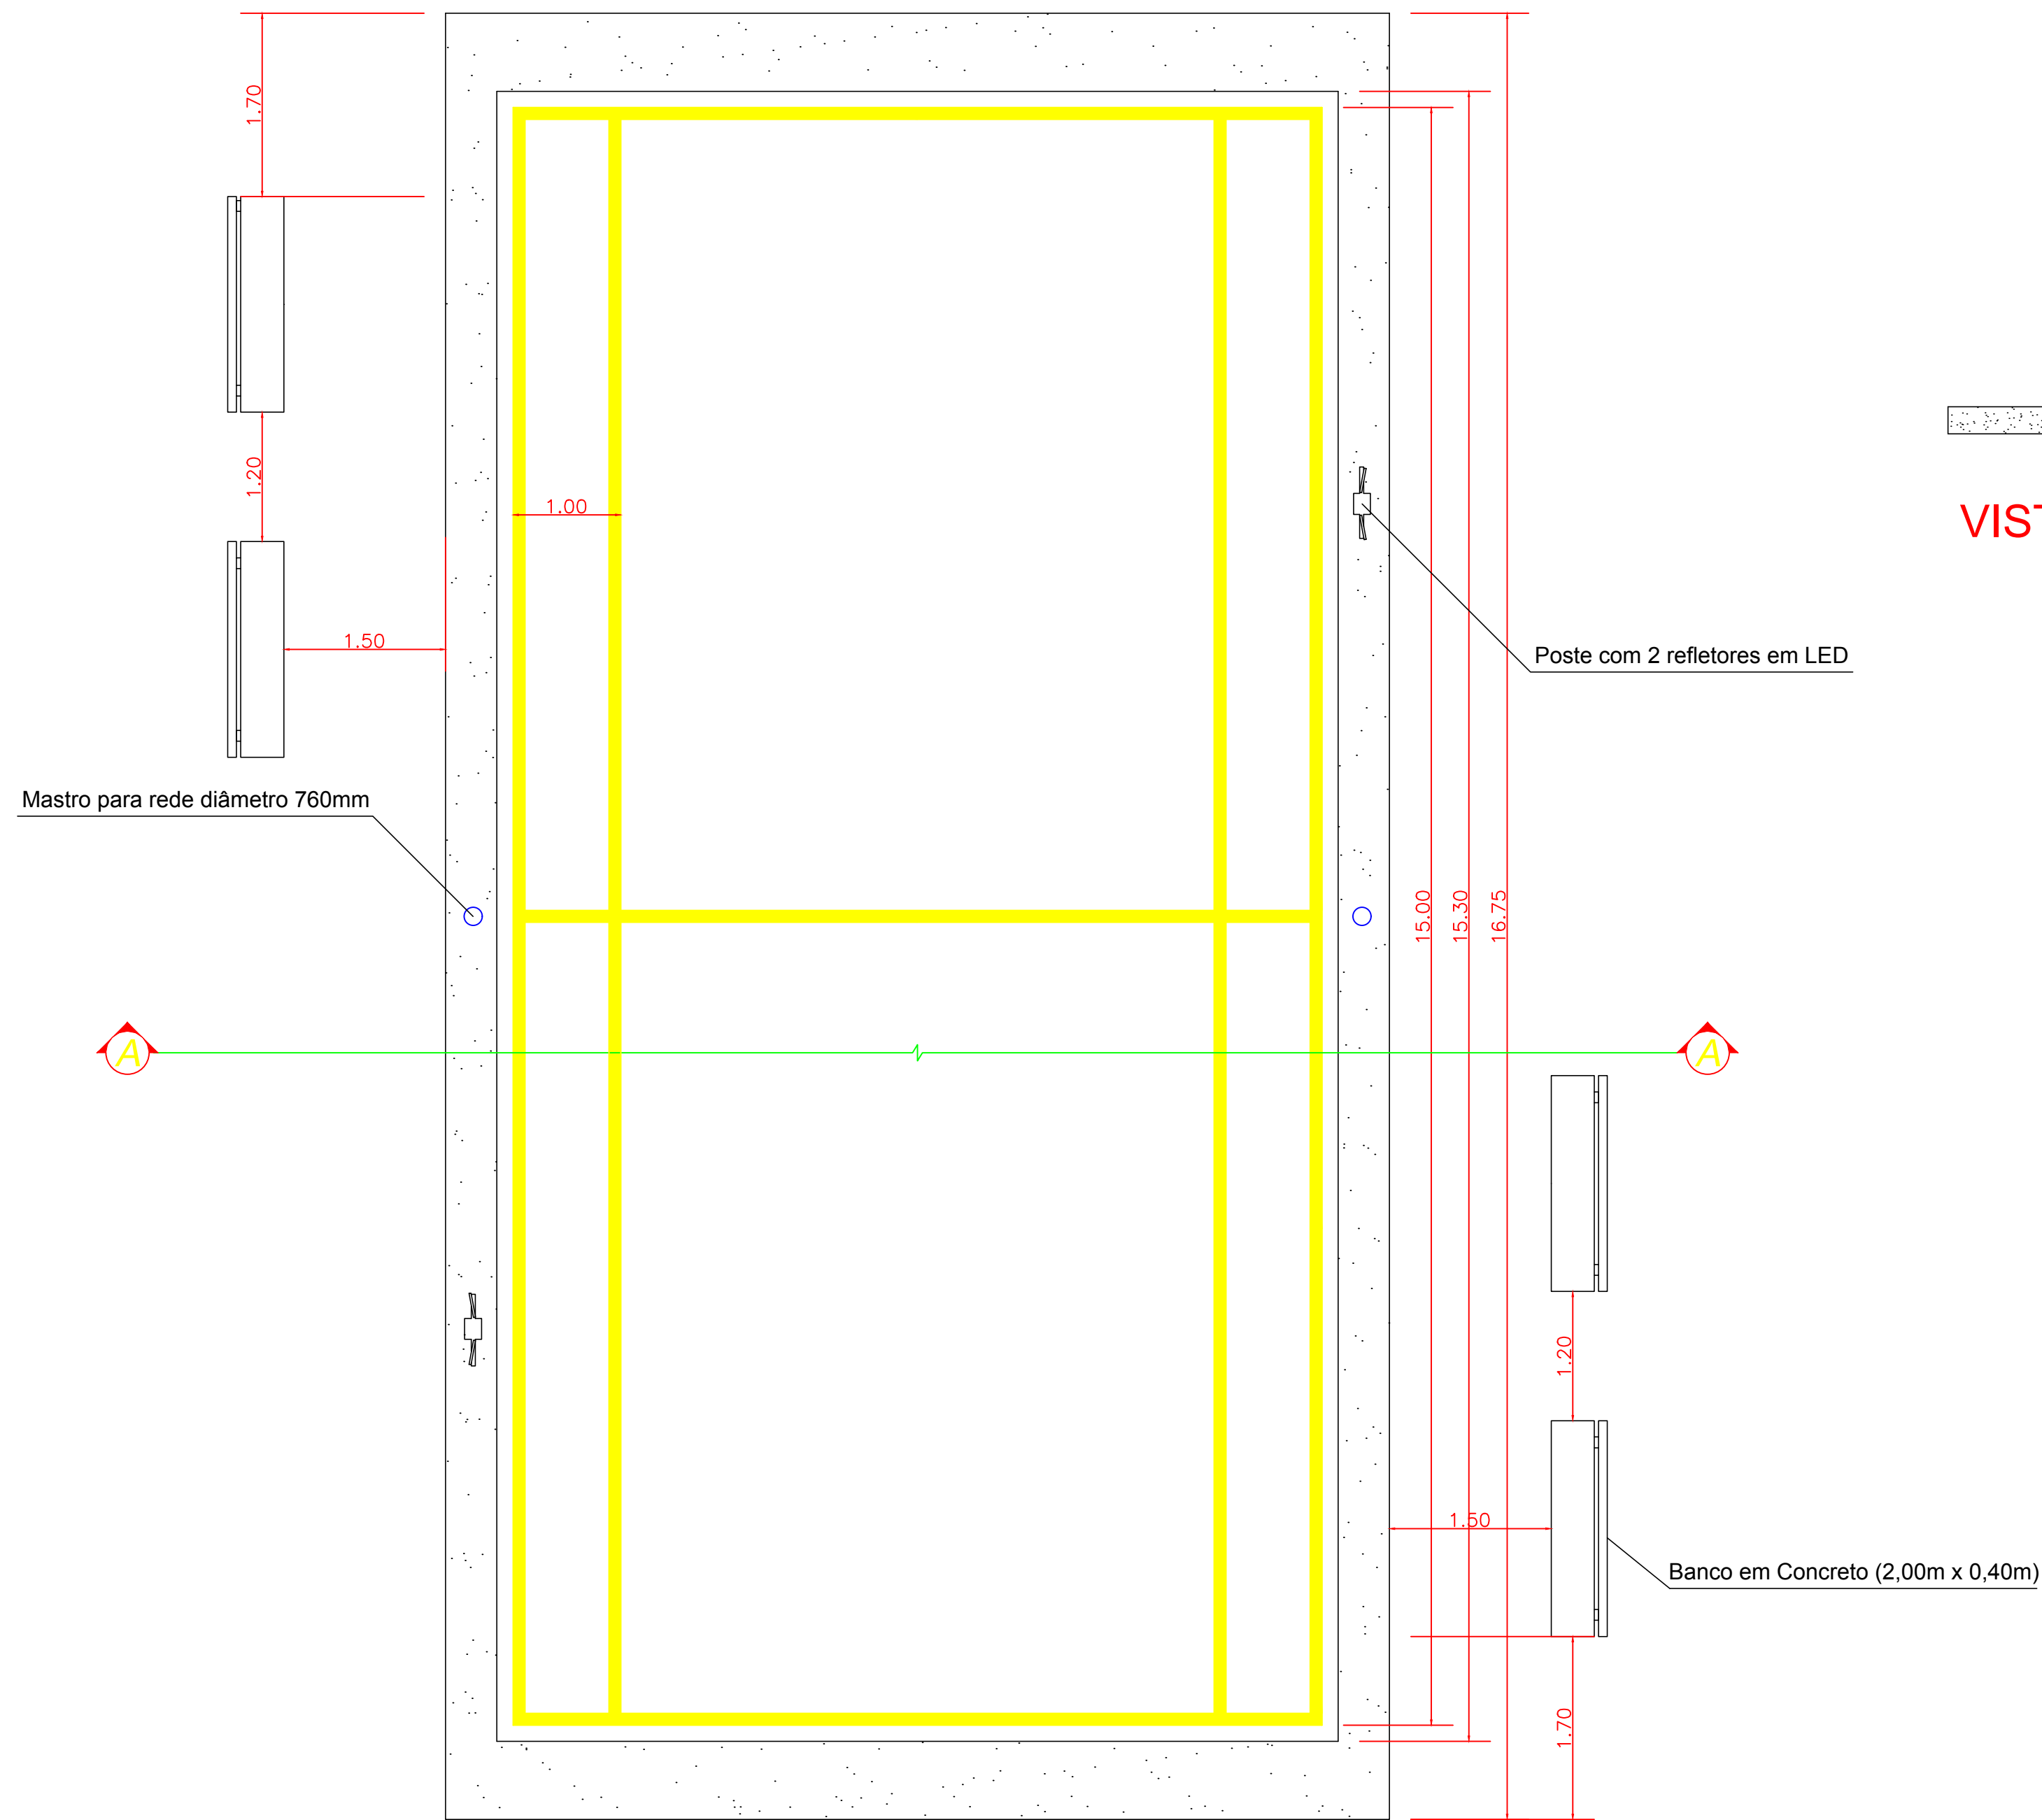

PROJETO ARQUITETÔNICO QUADRA PETECA			
ÁREAS			
ÁREA CONCRETADA.....		146,56 M²	
ÁREA POLIDA.....		119,34 M²	
ÁREA DE PINTURA.....		81,18 M²	
PRANCHA	DATA	ESCALA	
01/01	07/2021		RT. ENGENHEIRO HEONARD FERNANDES J. NEVES CREA-MG 255456/LP