


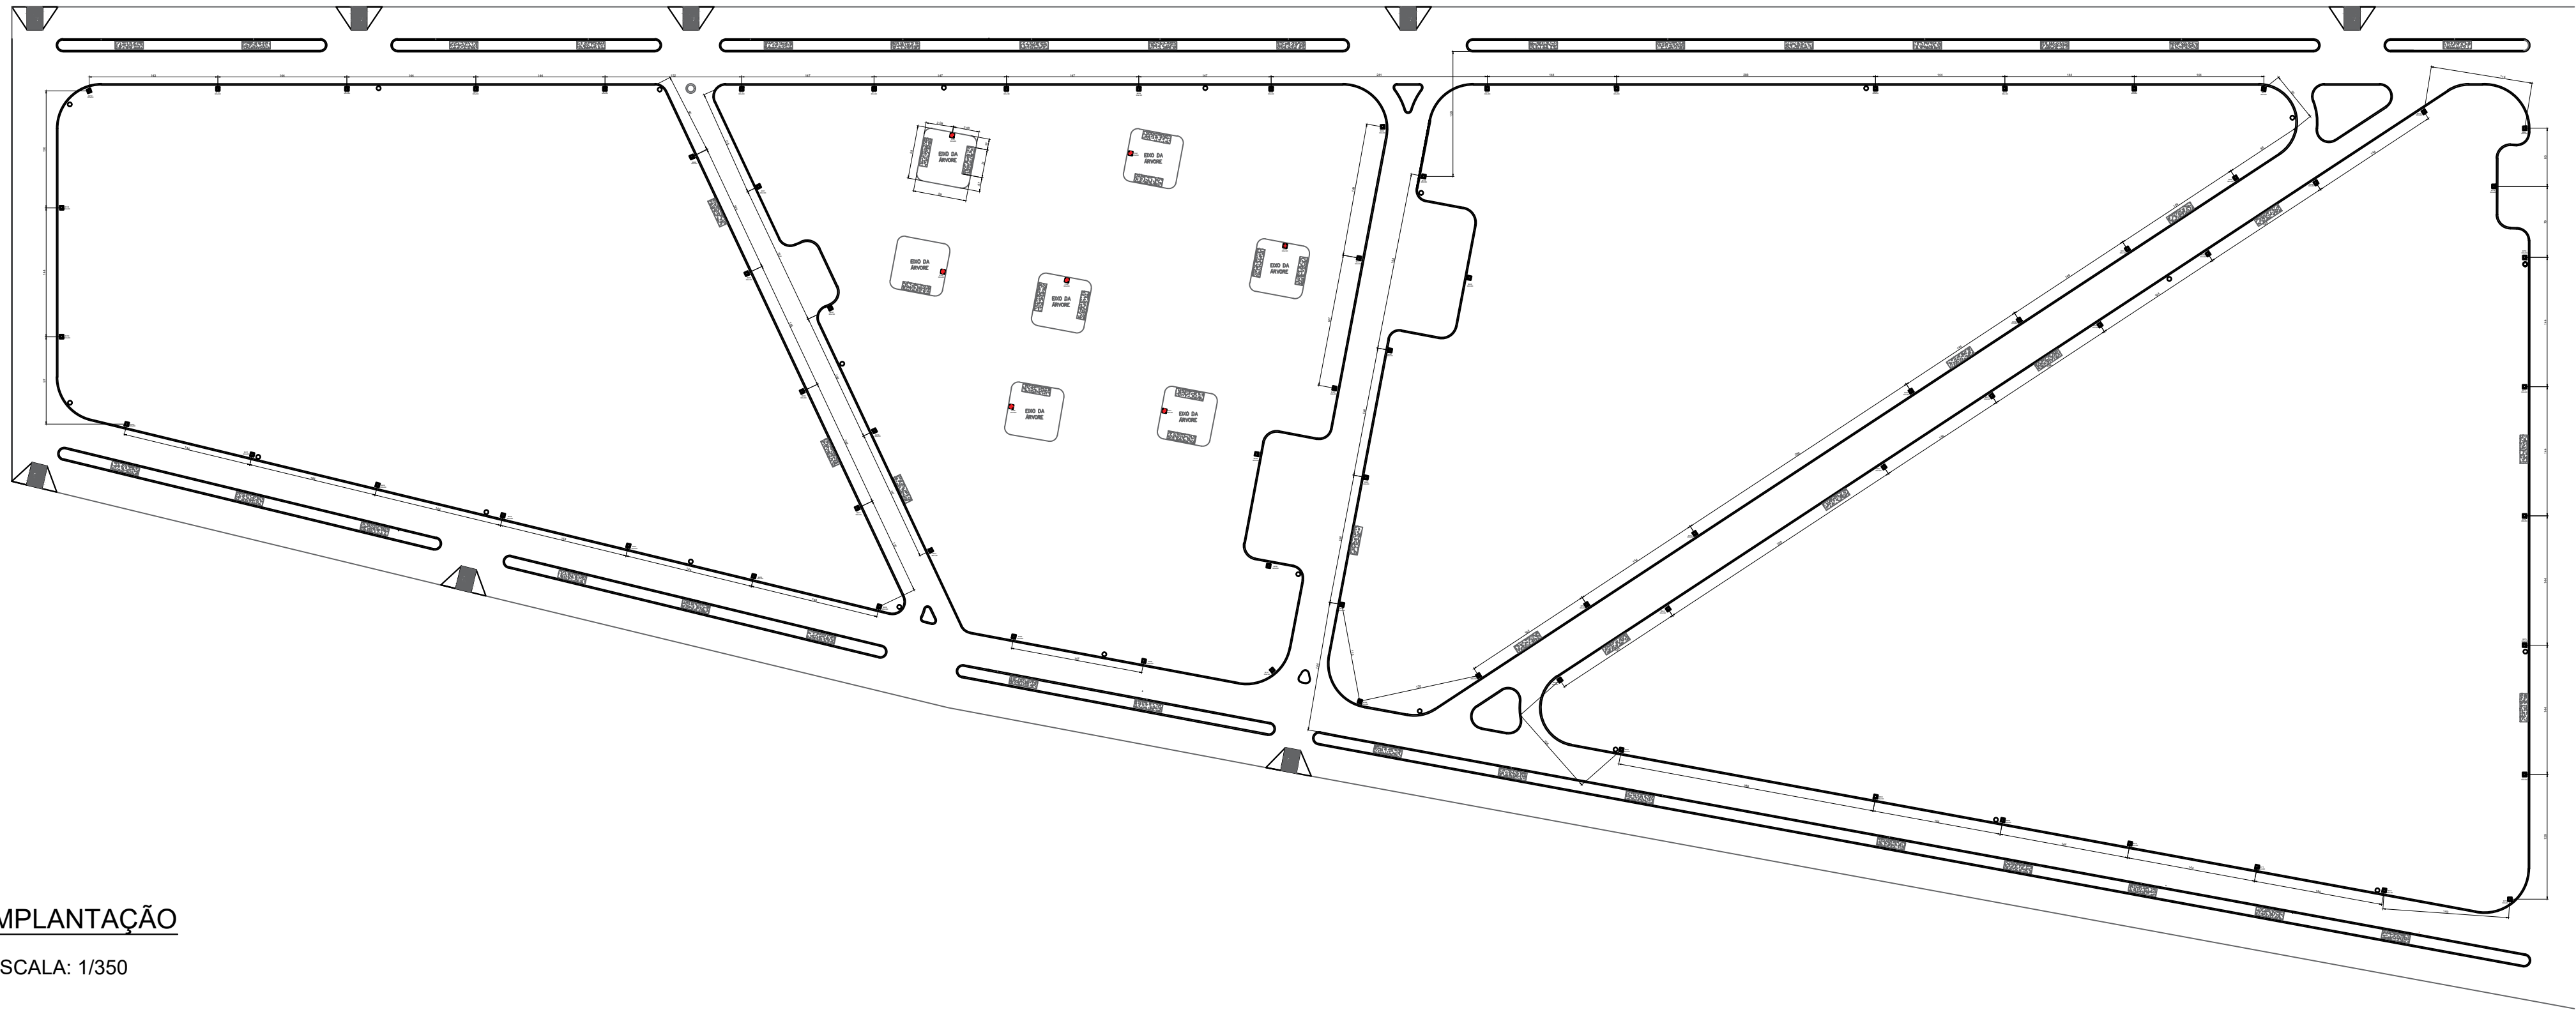


IMPLANTAÇÃO
ESCALA: 1/350


QUANTITATIVO DOS ELEMENTOS CALÇADA						
TRECHO	ELEMENTO	FORMAS (m)	VOLUME(m3)	AÇO (Kg)+10%	METROS LINEARES	UNIDADE
-	COMPACTAÇÃO DO SOLO	-	977,63	-	-	M³
-	CALÇADA	1466,44	1955,25	3657,62	-	M²
-	GUIA DE MEIO FIO	Pré fabricado	Pré fabricado	Pré fabricado	1570,26	M
-	PISO PODOTÁTIL	-	-	-	109,75	M
-	CONCRETAGEM	-	1965,25	362,78	-	M³
TOTAL		1466,44	4898,13	4020,40	1680,01	

QUANTITATIVO DOS ELEMENTOS BLOCOS E ESTACAS		
AÇO (Kg)+10% = 5	AÇO (Kg)+10% = 8	AÇO (Kg)+10% = 6,3
247,60	326,53	154,46
247,60	326,53	154,46


LEGENDA:	
	CALÇADA
	BANCOS DE CONCRETO
	QUADRA DE ESPORTES
	BLOCOS E ESTACAS
	ESTACAS DE APOIO

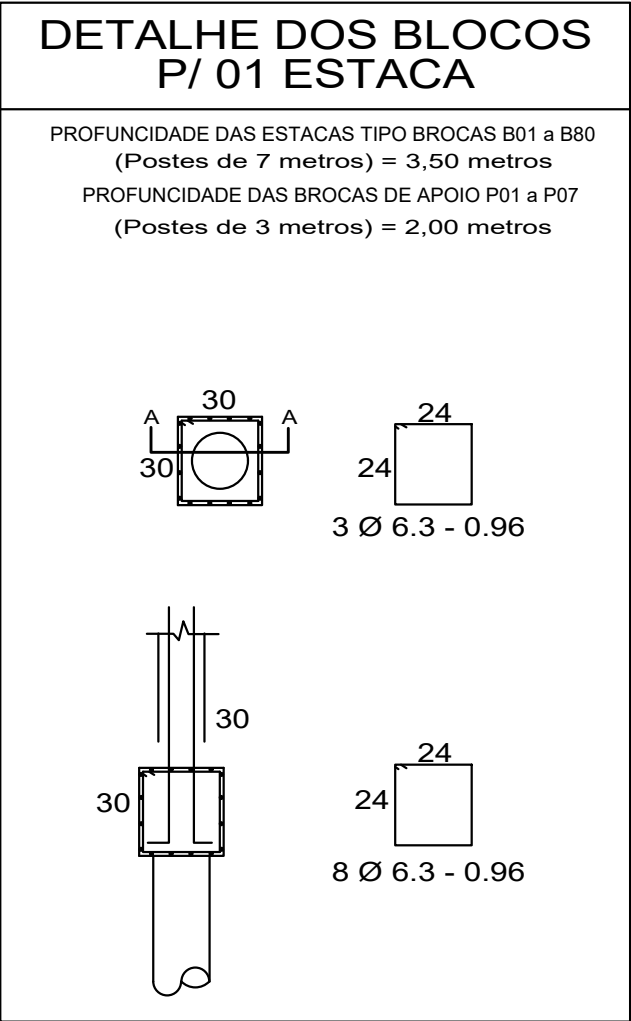


CORTE A-A
ESC. 1/25

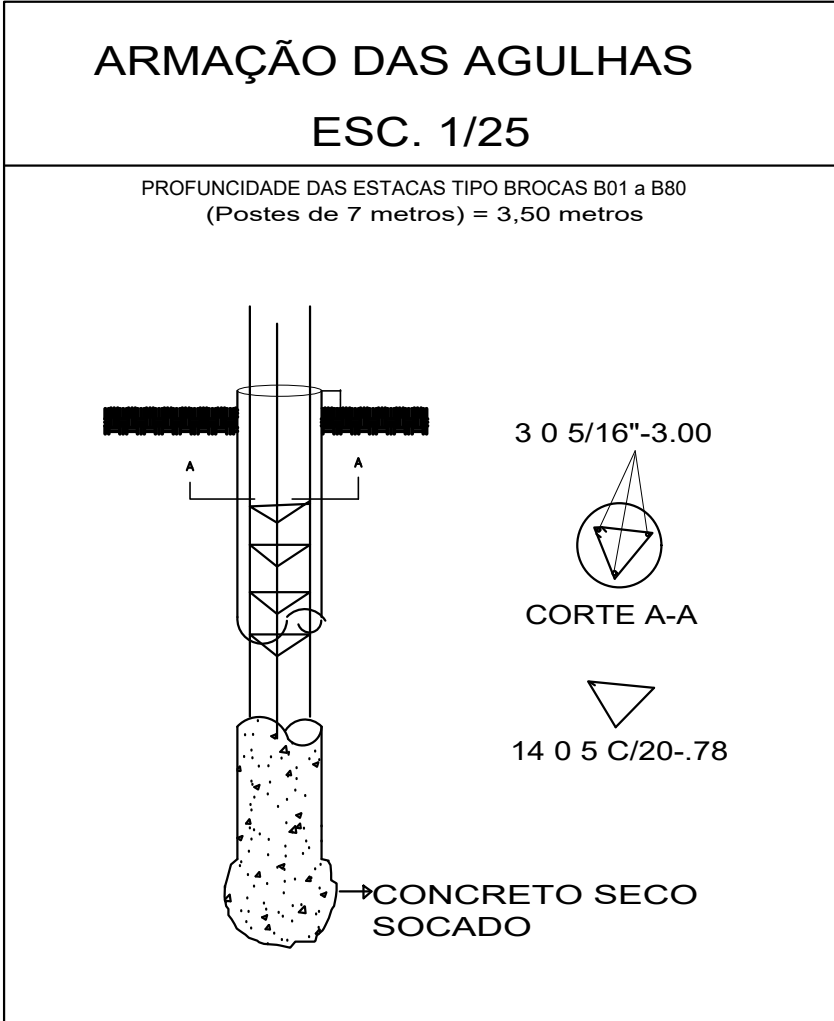


ARMAÇÃO DAS AGULHAS
ESC. 1/25

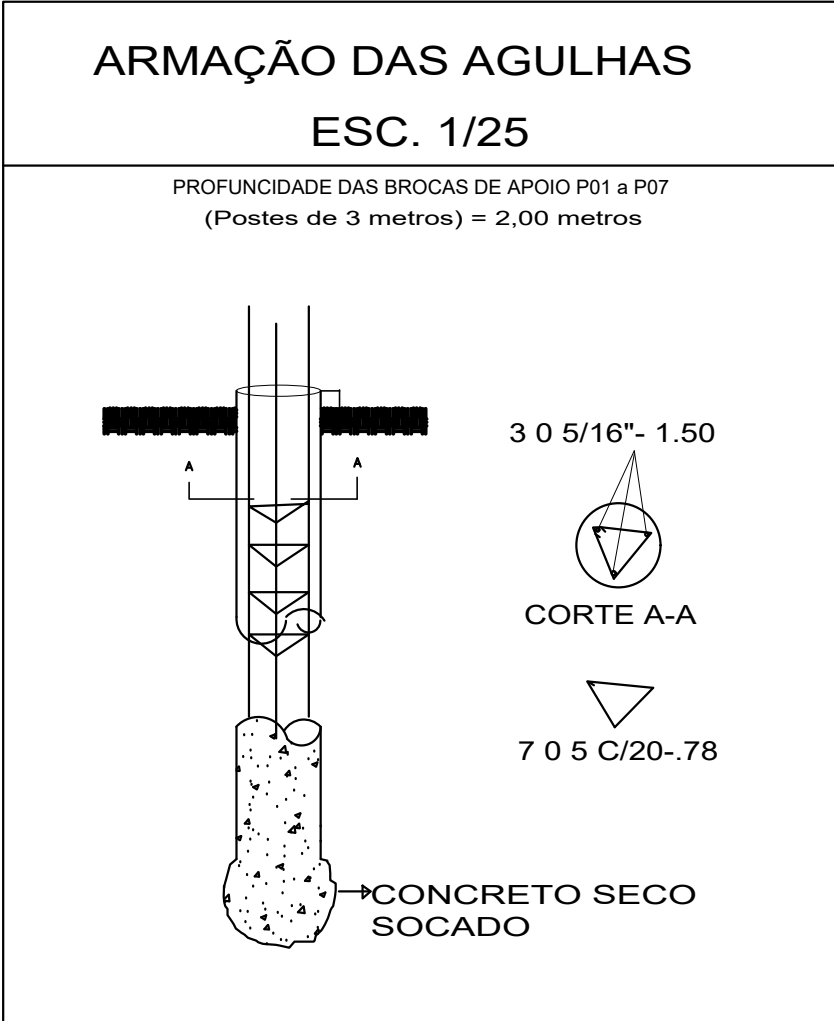

ARMAÇÃO DAS AGULHAS
ESC. 1/25

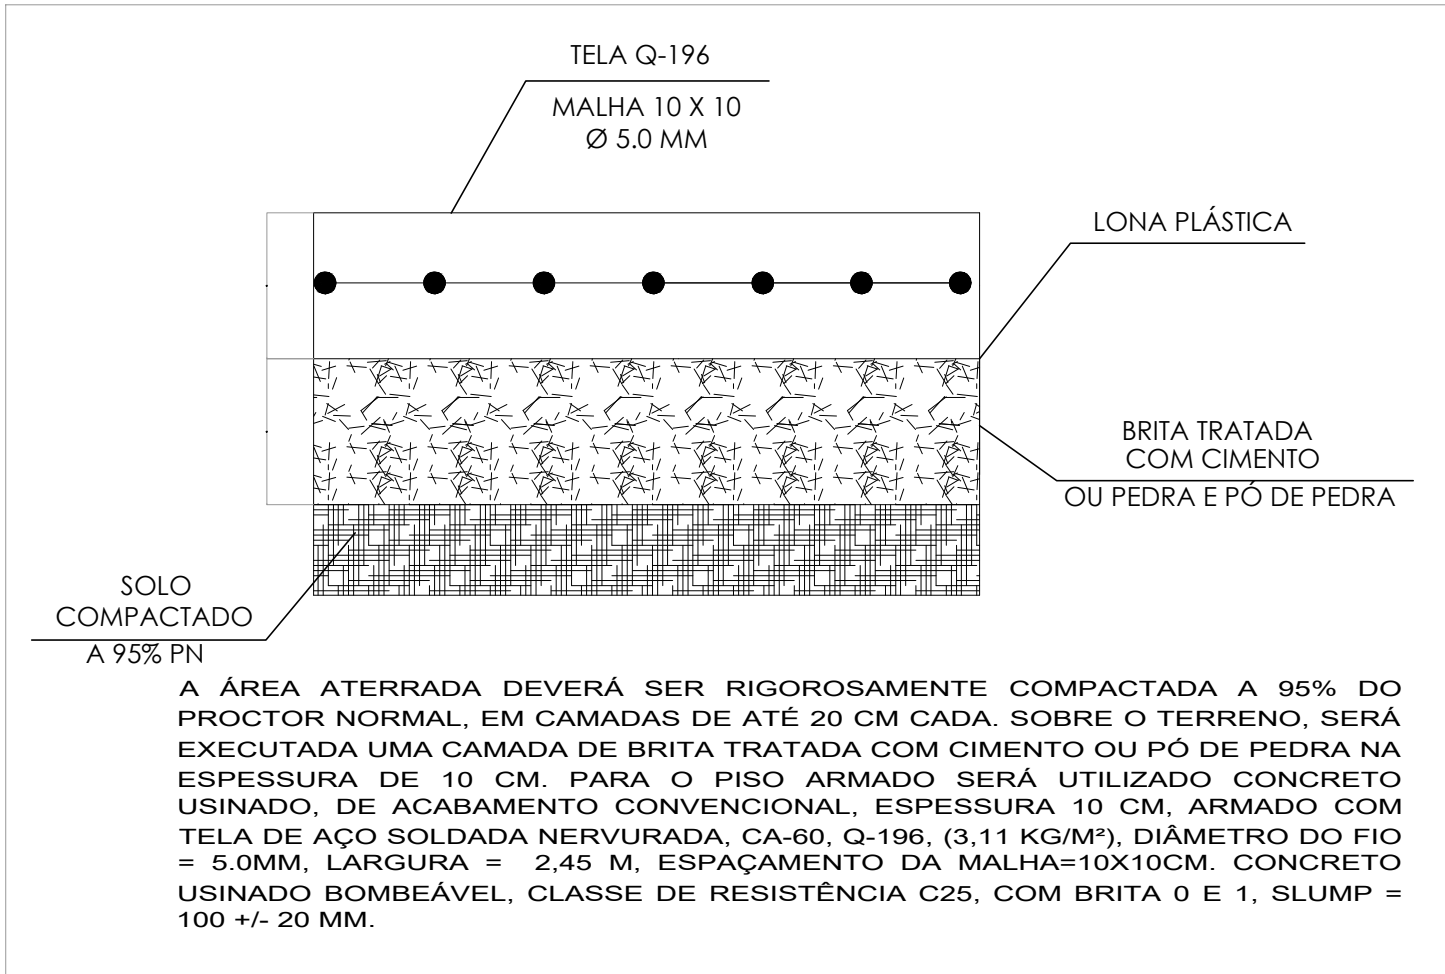

DETALHE DO PISO ARMADO
ESCALA: 1/50

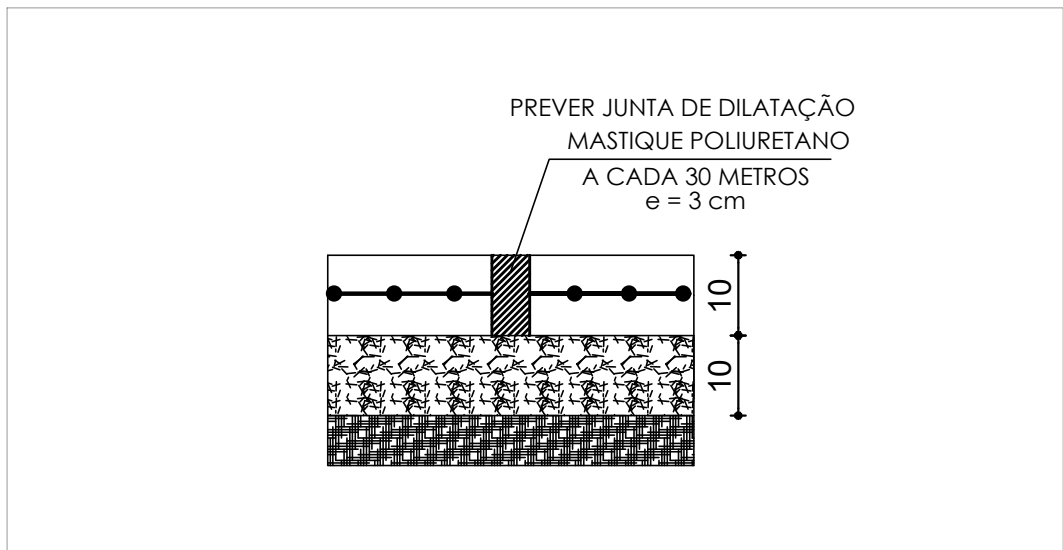

DETALHE - JUNTA DE DILATAÇÃO DO PISO ARMADO
ESCALA: 1/10

NOTAS

OBSERVAÇÕES GERAIS:

- DIMENSÕES EM CENTÍMETROS, NÍVEIS EM METROS, EXCETO ONDE INDICADO O CONTRÁRIO;
- CONCRETO ESTRUTURAL Fck=25MPa, COM FATOR ÁGUA-CIMENTO (A/C) ± 0,60 E MÓDULO DE ELASTICIDADE (Eci) ≥ 28.000 MPa;
- DEFORMA COM REESCORAMENTO NUNCA ANTES DO 15º DIA ACOMPANHADA DE RESULTADOS DE ENSAIO;
- A SOLICITAÇÃO DOS CARREGAMENTOS PODERÁ SER LIBERADA APÓS 28 DIAS, DA DATA DA CONCRETAGEM OU MEDIANTE A ANÁLISE DOS RESULTADOS DE ENSAIO;
- AGRESSIVIDADE AMBIENTAL (II), É IMPORTANTE E OBRIGATÓRIO RESPEITAR OS COBRIMENTOS DAS ARMADURAS, PILARES, VIGAS E ELEMENTOS EM CONTATO COM O SOLO C=4,00 CM;
- PARA AS ESTRUTURAS É IMPORTANTE O CONTROLE TECNOLÓGICO DOS MATERIAIS AÇO E CONCRETO, CONSULTE NORMAS TÉCNICAS;
- É IMPORTANTE A CURA UMIDA DO CONCRETO POR 7 DIAS;
- DEVERÁ SER VERIFICADO ANTES DA CONCRETAGEM, A MONTAGEM, ENCONTROS E O TRAVAMENTO DAS PEÇAS DAS FÓRMAS.

REVISÃO	DESCRIÇÃO	TIPO	ELABORADO	VERIFICADO	DATA

TIPOS DE EMISSÃO	ATP - ANTEPROJETO BSC - BÁSICO EXE - EXECUTIVO	APV - APROVADO PCT - P/ CONSTRUÇÃO ASB - "AS BUILT"	CNC - CANCELADO

ELABORAÇÃO:

Consórcio Minas Projetos

RUA DESEMBARGADOR JORGE FONTANA, Nº 80 – SALA 1303, BELVEDERE
BELO HORIZONTE – MG – CEP.: 30.300-070
TEL.: (31) 3347-4405 / (31) 3347-7079 / (31) 3571-1920
EMAIL: contato@grupoprojetoenhormia.com.br

REALIZAÇÃO:

PREFEITURA MUNICIPAL ARAGUARI

PRAÇA GETÚLIO VARGAS, 65, CENTRO – ARAGUARI
MINAS GERAIS – CEP.: 38600-132
TEL.: (34)34990-3000

PRAÇA DO IPÊ

ARAGUARI – MINAS GERAIS

PROJETO ESTRUTURAL

AUTORIA DO PROJETO:

Nathaly Regina Rodrigues
de Souza
CREA: 331528/MG

CONTRATANTE DO PROJETO:

RESPONSÁVEL DA CONTRATANTE

DATA: MAIO/2022

ESCALA: INDICADA

CÓDIGO:

TÍTULO DOS DESENHOS: PLANTA DE IMPLANTAÇÃO, CORTES E DETALHES

PRANCHA: 01/01

DIREITOS AUTORAIS RESERVADOS: PROIBIDO REPRODUÇÃO, DIVULGAÇÃO OU ALTERAÇÃO SEM CRED. EXPRESSA DO AUTOR.

TÍTULO DOS DESENHOS: PROJETO ESTRUTURAL-0101-REV00

A1
B41x584mm