


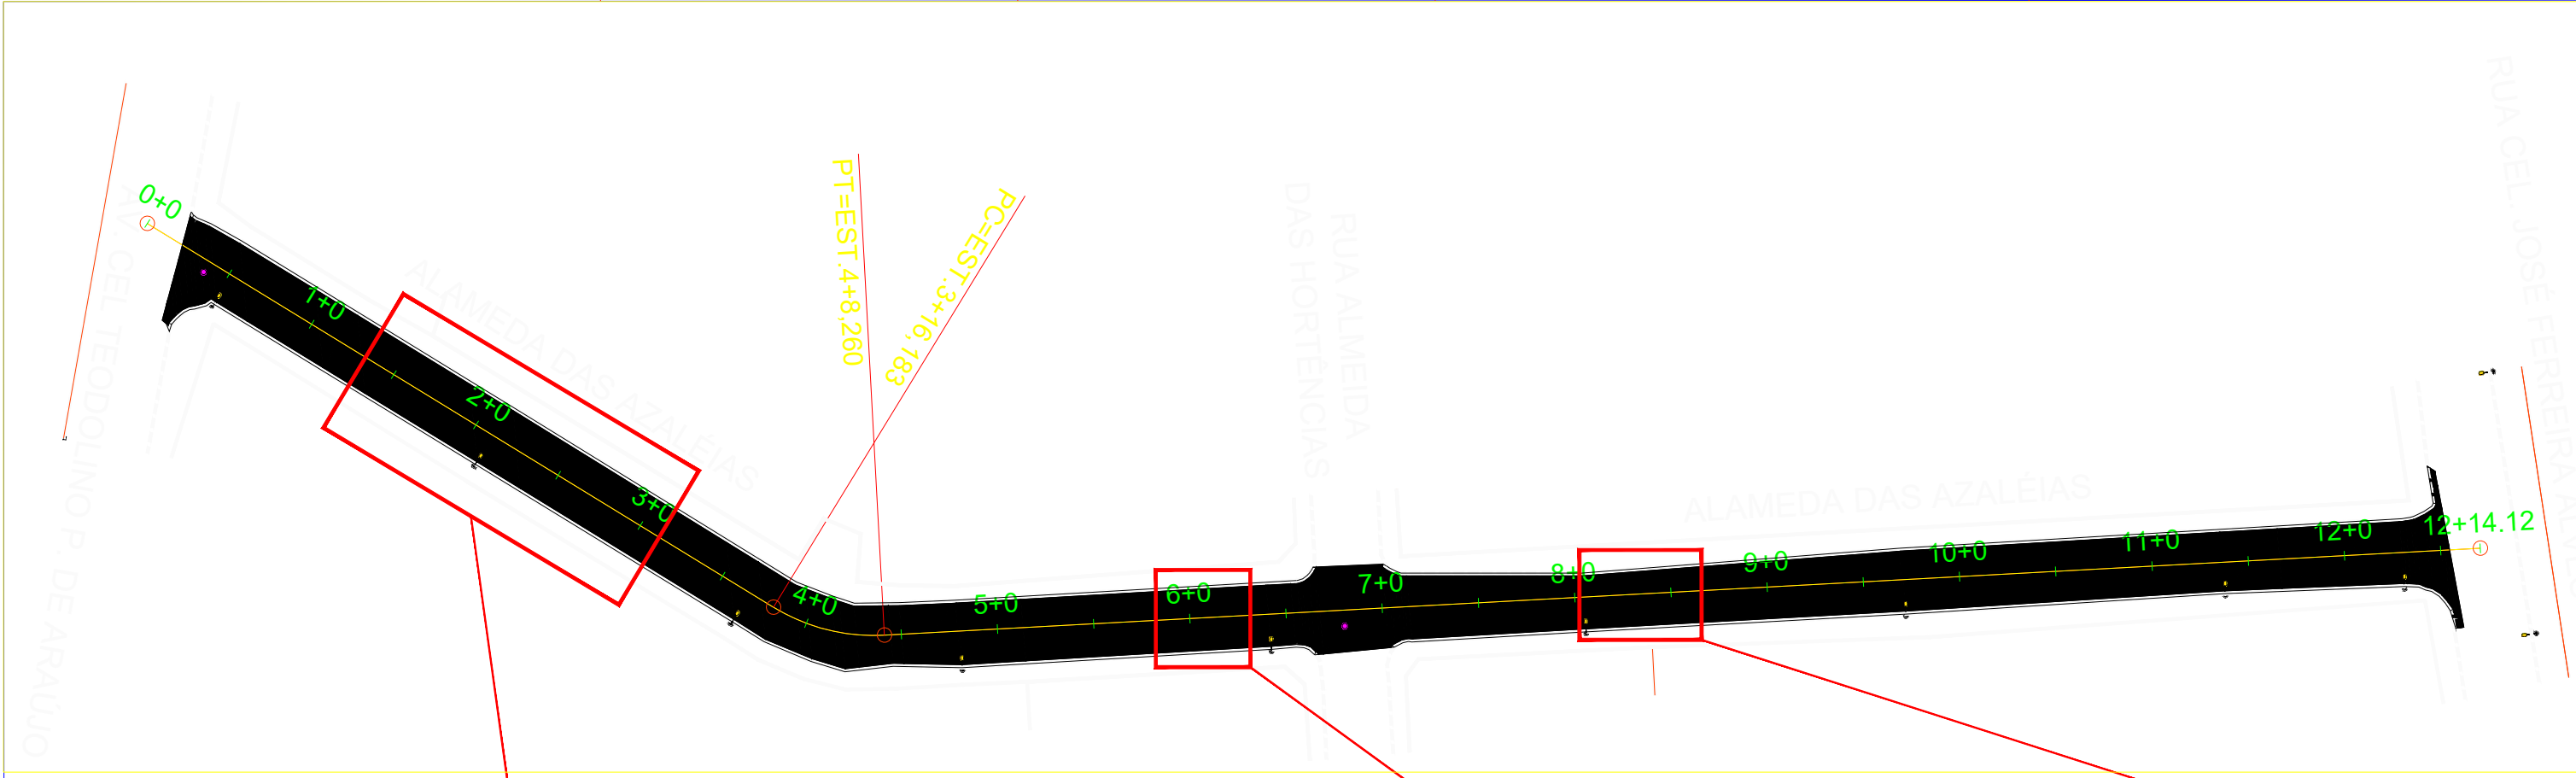


PLANTA
SEM ESCALA



SEÇÃO TIPO – PAVIMENTAÇÃO

SEM ESCALA

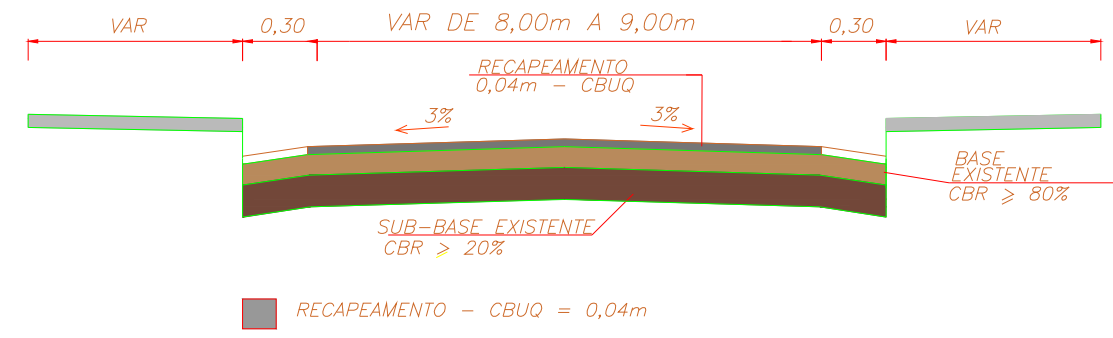

REVISÕES:		
Nº	Data	Alterações

LEGENDA DE PROJETO:	
	TESTADA
	MEIO-FIO EXISTENTE
	RECAPEAMENTO EM C.B.U.Q.

NOTAS:	
1 - DIMENSÕES E ELEVACÕES EM METRO.	

PROJETO ORIGINAL: FIRM CONSULTORIA E PROJETOS	PREFEITURA MUNICIPAL DE ARAGUARI SECOBRAS – SECRETARIA MUNICIPAL DE OBRAS		
REVISÃO LUIZ FELIPE DE MIRANDA – CREA-MG 225.715/D	PROJETO PAVIMENTAÇÃO E RECAPEAMENTO EM LOGRADOUROS PÚBLICOS		
APPROVADO POR:	ETAPA PROJETO EXECUTIVO DE PAVIMENTAÇÃO		
SECRETÁRIO MUNICIPAL DE INFRA. PROJETOS E OBRAS	CONTEÚDO PLANTA – ALAMEDA DAS AZALÉIAS		
EXPEDITO CASTRO ALVES JUNIOR	AUTOR DO PROJETO E RESPONSÁVEL TÉCNICO PROJETO ENGENHEIRO CIVIL RENATO A. MAXIMIANO CREA-ES Nº 026297/D		
	AUTOR DA REVISÃO DE PROJETO ENGENHEIRO CIVIL LUIZ FELIPE DE MIRANDA CREA-MG Nº 225.715/D		
	ESCALA INDICADA	PRANCHAS A3	DATA SET./2020