



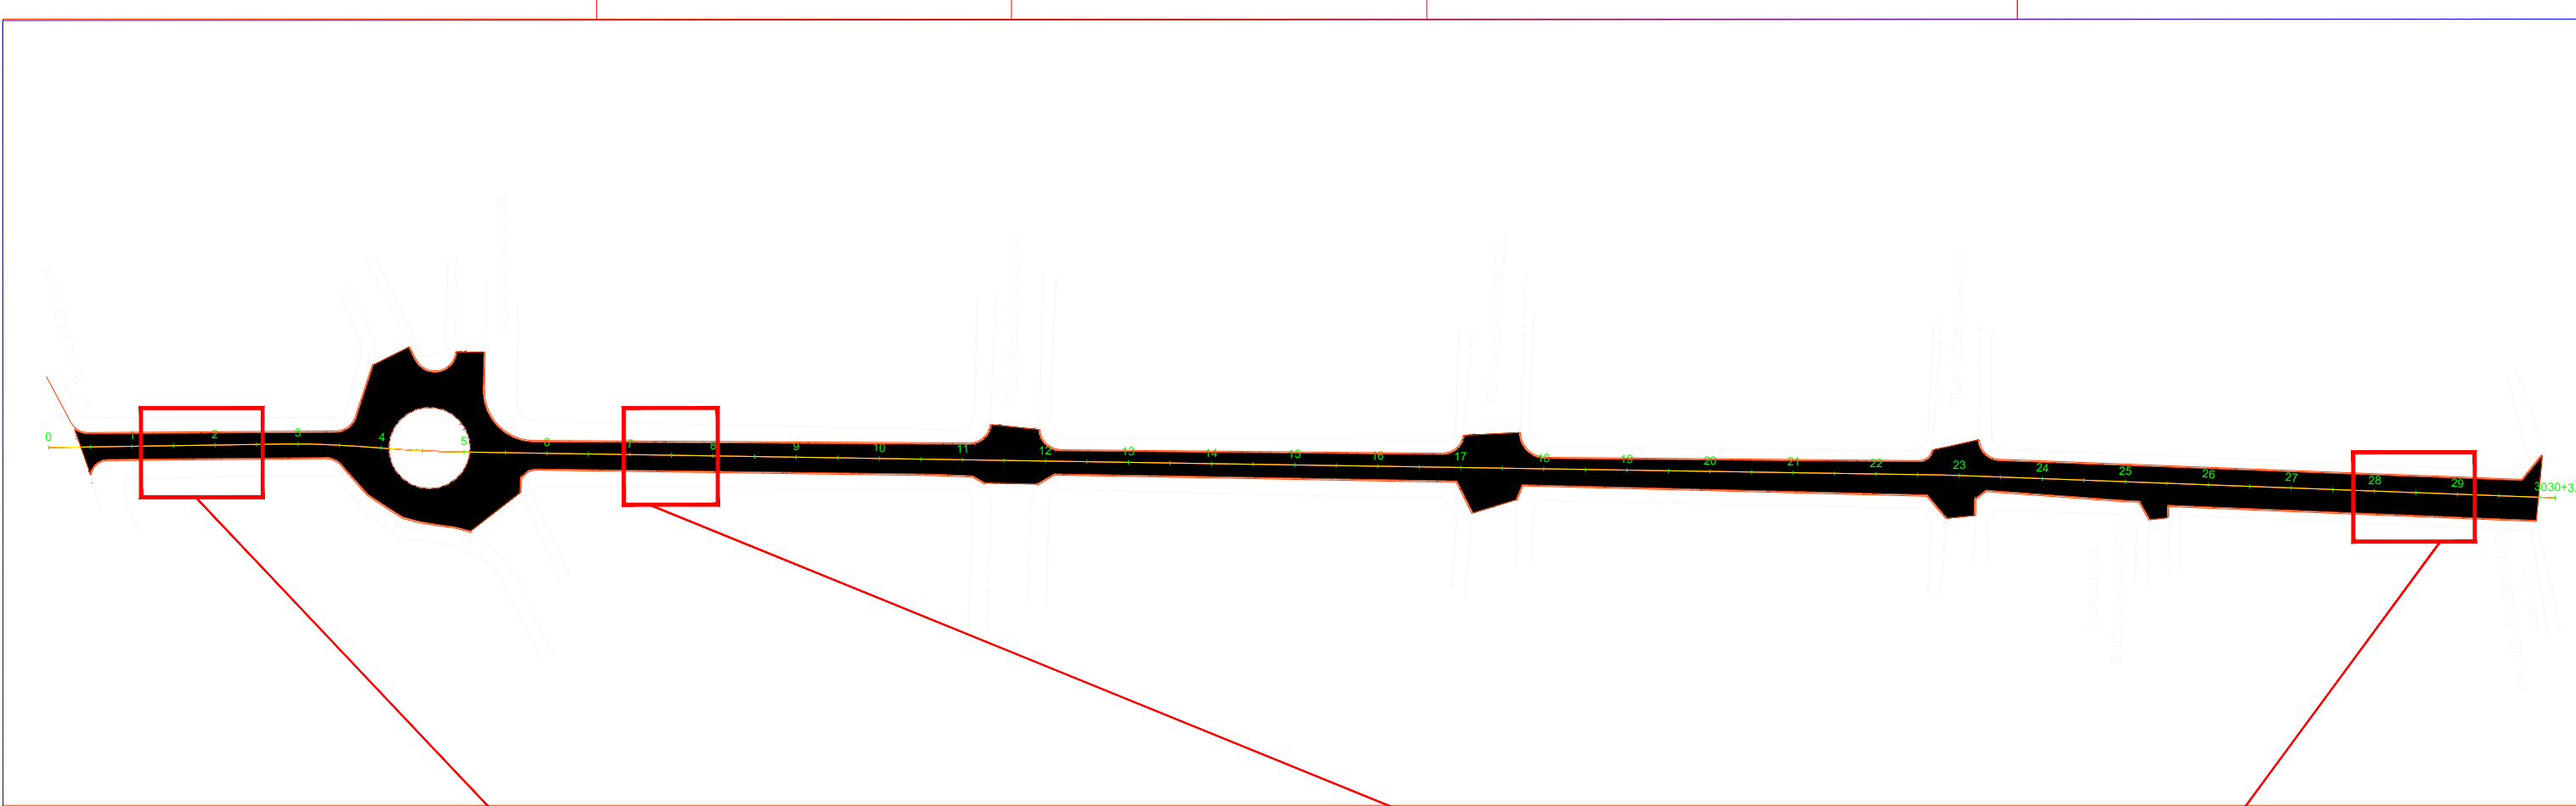


PLANTA
SEM ESCALA

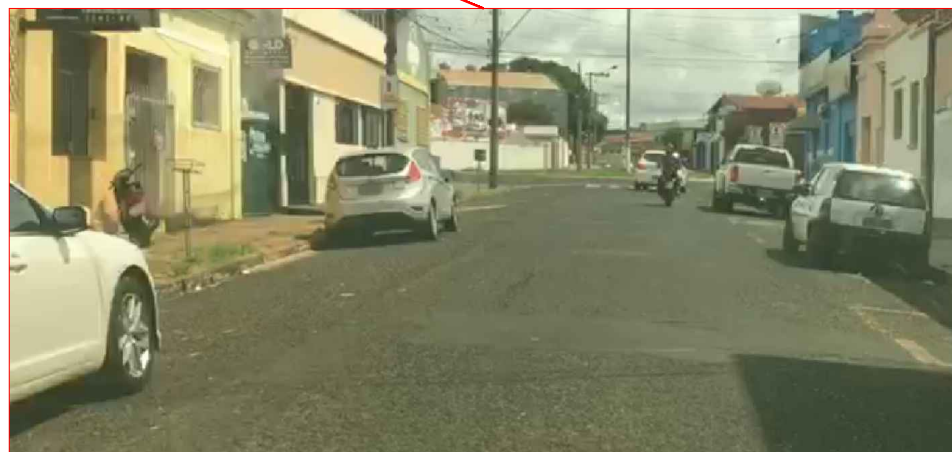

SEÇÃO TIPO – PAVIMENTAÇÃO

SEM ESCALA

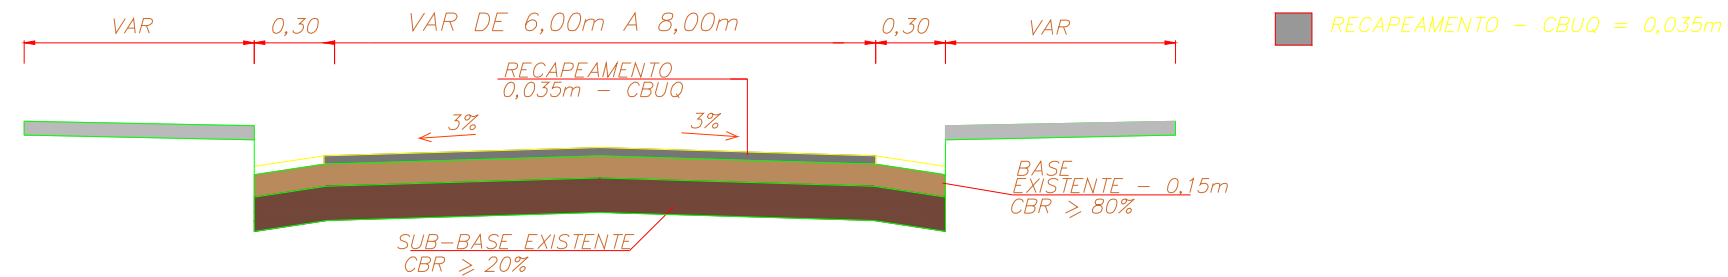

NOTA: PARA ATERRO UTILIZAR MATERIAL COM ISC ≥ 20%

REVISÕES:		
Nº	Data	Alterações

LEGENDA DE PROJETO:	
	TESTADA
	MEIO FIO EXISTENTE
	RECAPEAMENTO EM C.B.U.Q

NOTAS:	
1	DIMENSÕES E ELEVAÇÕES EM METRO.

PROJETO ORIGINAL:	
FIRM CONSULTORIA E PROJETOS	
REVISÃO	
LUIZ FELIE DE MIRANDA	-CREA-MG 225.715/D
APROVADO POR:	
SECRETÁRIO MUNICIPAL DE INFRA, PROJETOS E OBRAS	
EXPEDITO CASTRO ALVES JUNIOR	

PREFEITURA MUNICIPAL DE ARAGUARI			
SECORAS – SECRETARIA MUNICIPAL DE OBRAS			
PROJETO			FOLHA
PAVIMENTAÇÃO E RECAPEAMENTO EM LOGRADOUROS PÚBLICOS			
ETAPA			01 01
PROJETO EXECUTIVO DE PAVIMENTAÇÃO			
CONTEÚDO			
PLANTA – MARCIANO SANTOS			
AUTOR DO PROJETO E RESPONSÁVEL TÉCNICO PROJETO			
ENGENHEIRO CIVIL RENATO A. MAXIMIANO			
CREA-ES Nº 026297/D			
AUTOR DA REVISÃO DE PROJETO			
ENGENHEIRO CIVIL LUIZ FELIPE DE MIRANDA			
CREA-MG Nº 225.715/D			
ESCALA	PRANCHAS	DATA	
INDICADA	A3	SET./2020	