


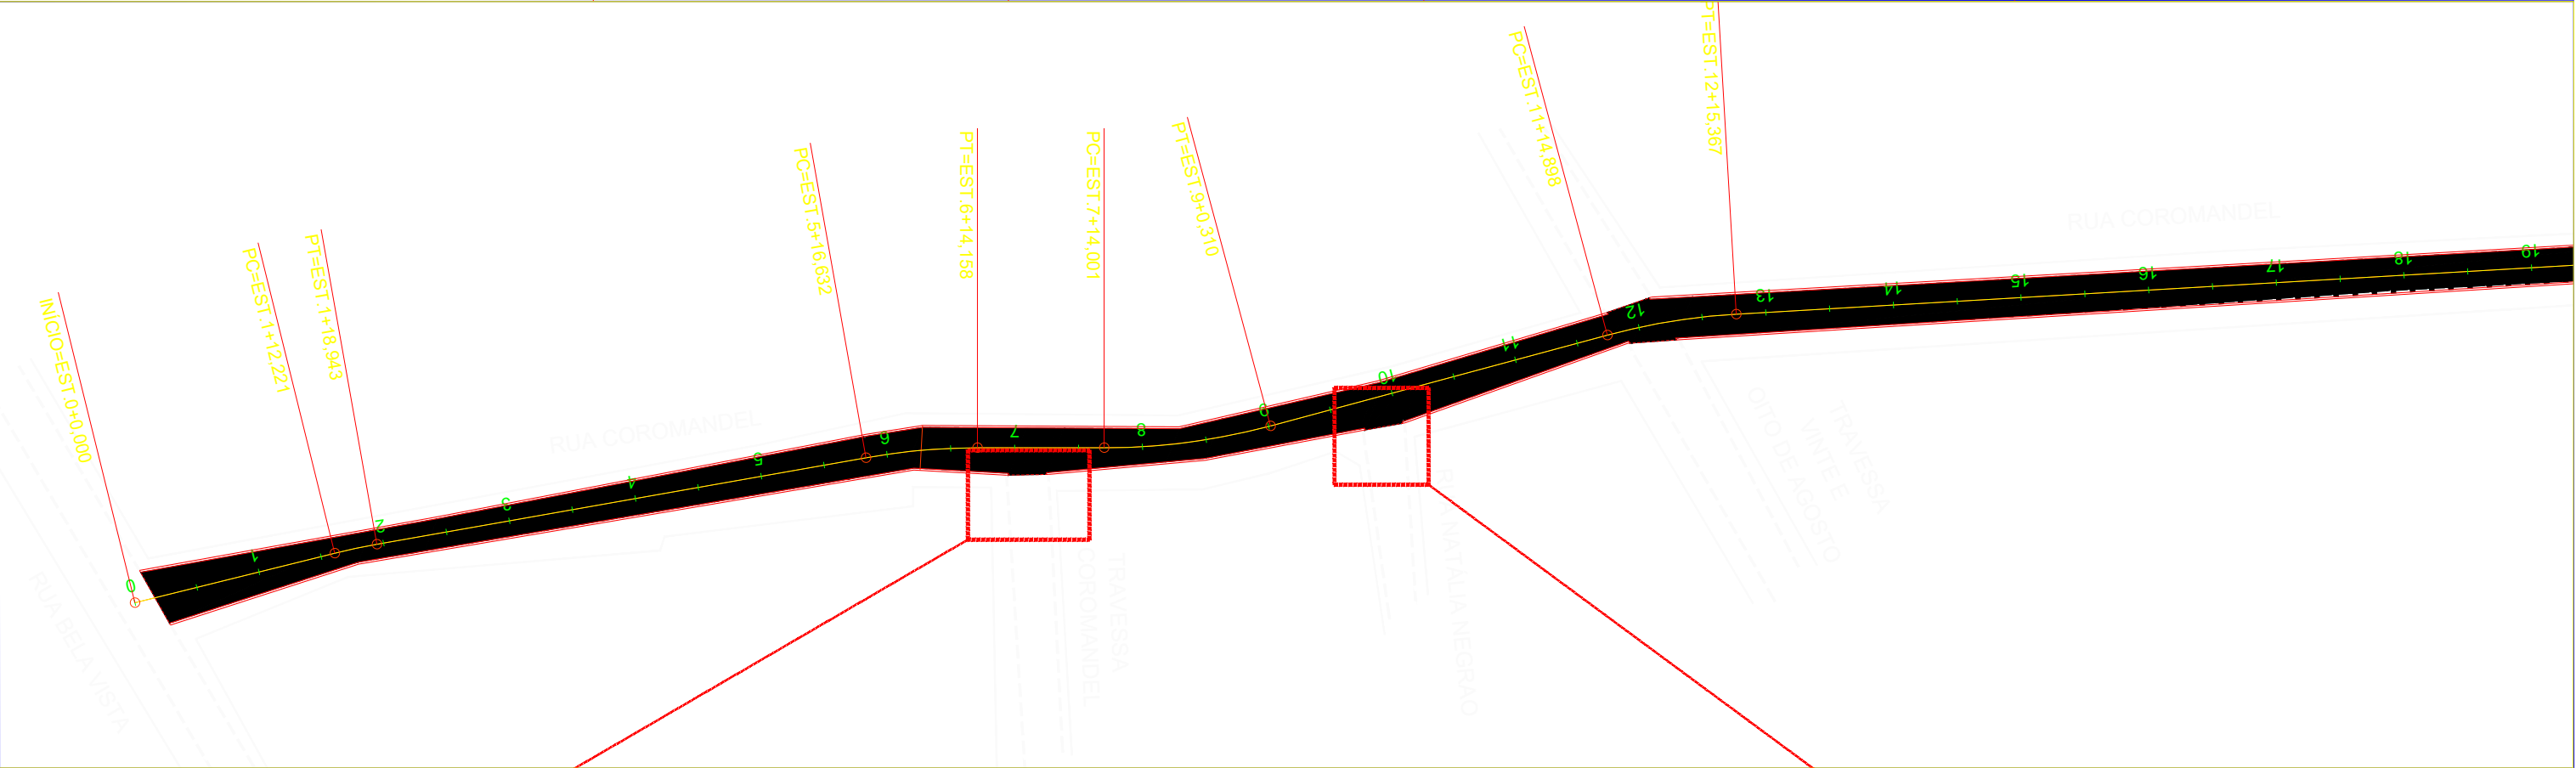


PLANTA
SEM ESCALA



SEÇÃO TIPO – PAVIMENTAÇÃO

SEM ESCALA

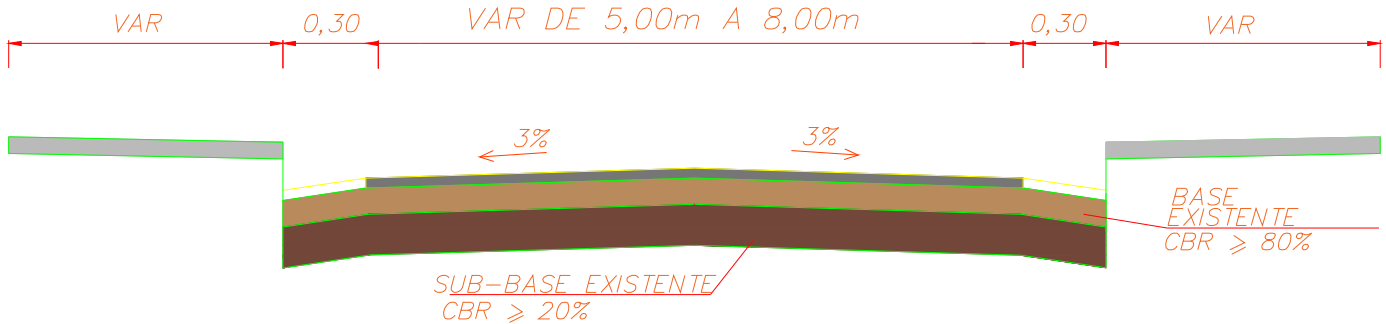

REVISÕES:		
Nº	Data	Alterações

LEGENDA DE PROJETO:

- TESTADA
- MEIO FIO EXISTENTE
- RECAPEAMENTO EM C.B.U.Q

NOTAS:

1 – DIMENSÕES E ELEVACOES EM METRO.

PROJETO ORIGINAL:
FIRM CONSULTORIA E PROJETOS

REVISAO
LUIZ FELIE DE MIRANDA –CREA-MG 225.715/D
APROVADO POR:

SECRETARIO MUNICIPAL DE INFRA. PROJETOS E OBRAS
EXPEDITO CASTRO ALVES JUNIOR

PREFEITURA MUNICIPAL DE ARAGUARI
SECOBRAS – SECRETARIA MUNICIPAL DE OBRAS

PROJETO
PAVIMENTACAO E RECAPEAMENTO EM LOGRADOUROS PUBLICOS

ETAPA
PROJETO EXECUTIVO DE PAVIMENTACAO
CONTEUDO
PLANTA E SECAO TIPO – RUA COROMANDEL

AUTOR DO PROJETO E RESPONSAVEL TECNICO PROJETO
ENGENHEIRO CIVIL RENATO A. MAXIMIANO
CREA-ES Nº 026297/D

AUTOR DA REVISAO DE PROJETO
ENGENHEIRO CIVIL LUIZ FELIE DE MIRANDA
CREA-MG Nº 225.715/D

ESCALA INDICADA PRANCHA DATA

A3 SET./2020

FOLHA

01|04