


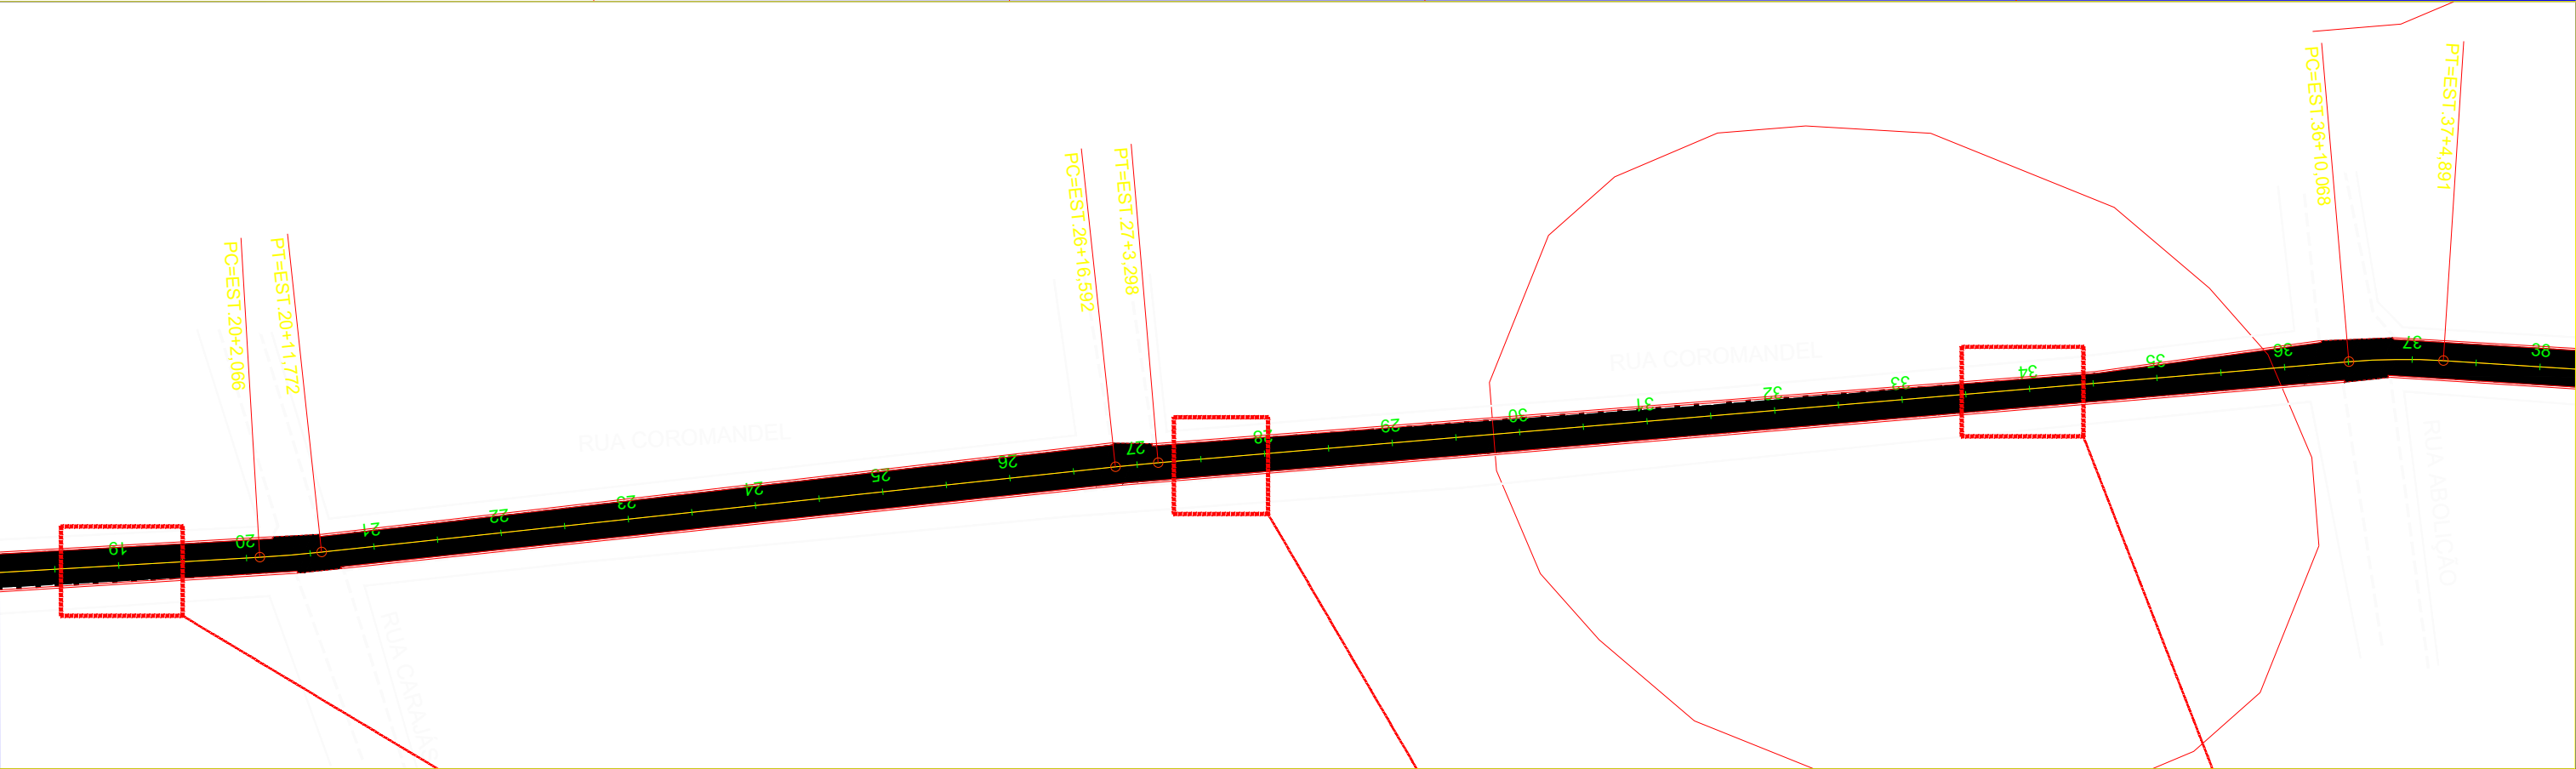


PLANTA
SEM ESCALA



SEÇÃO TIPO – PAVIMENTAÇÃO

SEM ESCALA

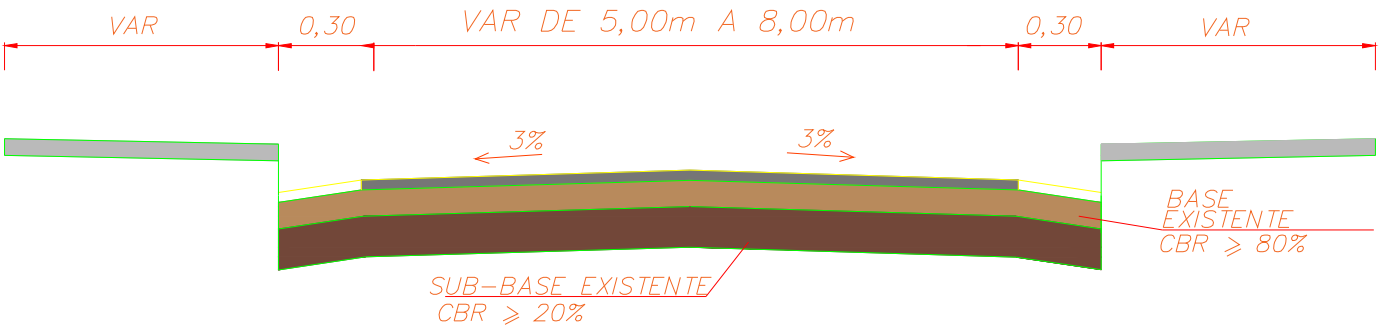

REVISÕES:		
Nº	Data	Alterações

LEGENDA DE PROJETO:

- TESTADA
- MEIO FIO EXISTENTE
- RECAPEAMENTO EM C.B.U.Q

NOTAS:

1 – DIMENSÕES E ELEVAÇÕES EM METRO.

PROJETO ORIGINAL:

FIRM CONSULTORIA E PROJETOS

REVISÃO

LUIZ FELIE DE MIRANDA –CREA-MG 225.715/D

APROVADO POR:

SECRETARIO MUNICIPAL DE INFRA, PROJETOS E OBRAS

EXPEDITO CASTRO ALVES JUNIOR

PREFEITURA MUNICIPAL DE ARAGUARI
SECOBRAS – SECRETARIA MUNICIPAL DE OBRAS

PROJETO
PAVIMENTAÇÃO E RECAPEAMENTO EM LOGRADOUROS PÚBLICOS

ETAPA
PROJETO EXECUTIVO DE PAVIMENTAÇÃO

CONTEÚDO
PLANTA E SEÇÃO TIPO – RUA COROMANDEL

AUTOR DO PROJETO E RESPONSÁVEL TÉCNICO PROJETO

ENGENHEIRO CIVIL RENATO A. MAXIMIANO

CREA-ES Nº 026297/D

AUTOR DA REVISÃO DE PROJETO

ENGENHEIRO CIVIL LUIZ FELIPE DE MIRANDA

CREA-MG Nº 225.715/D

ESCALA

INDICADA

PRANCHA

A3

DATA

SET./2020

FOLHA

02|04