


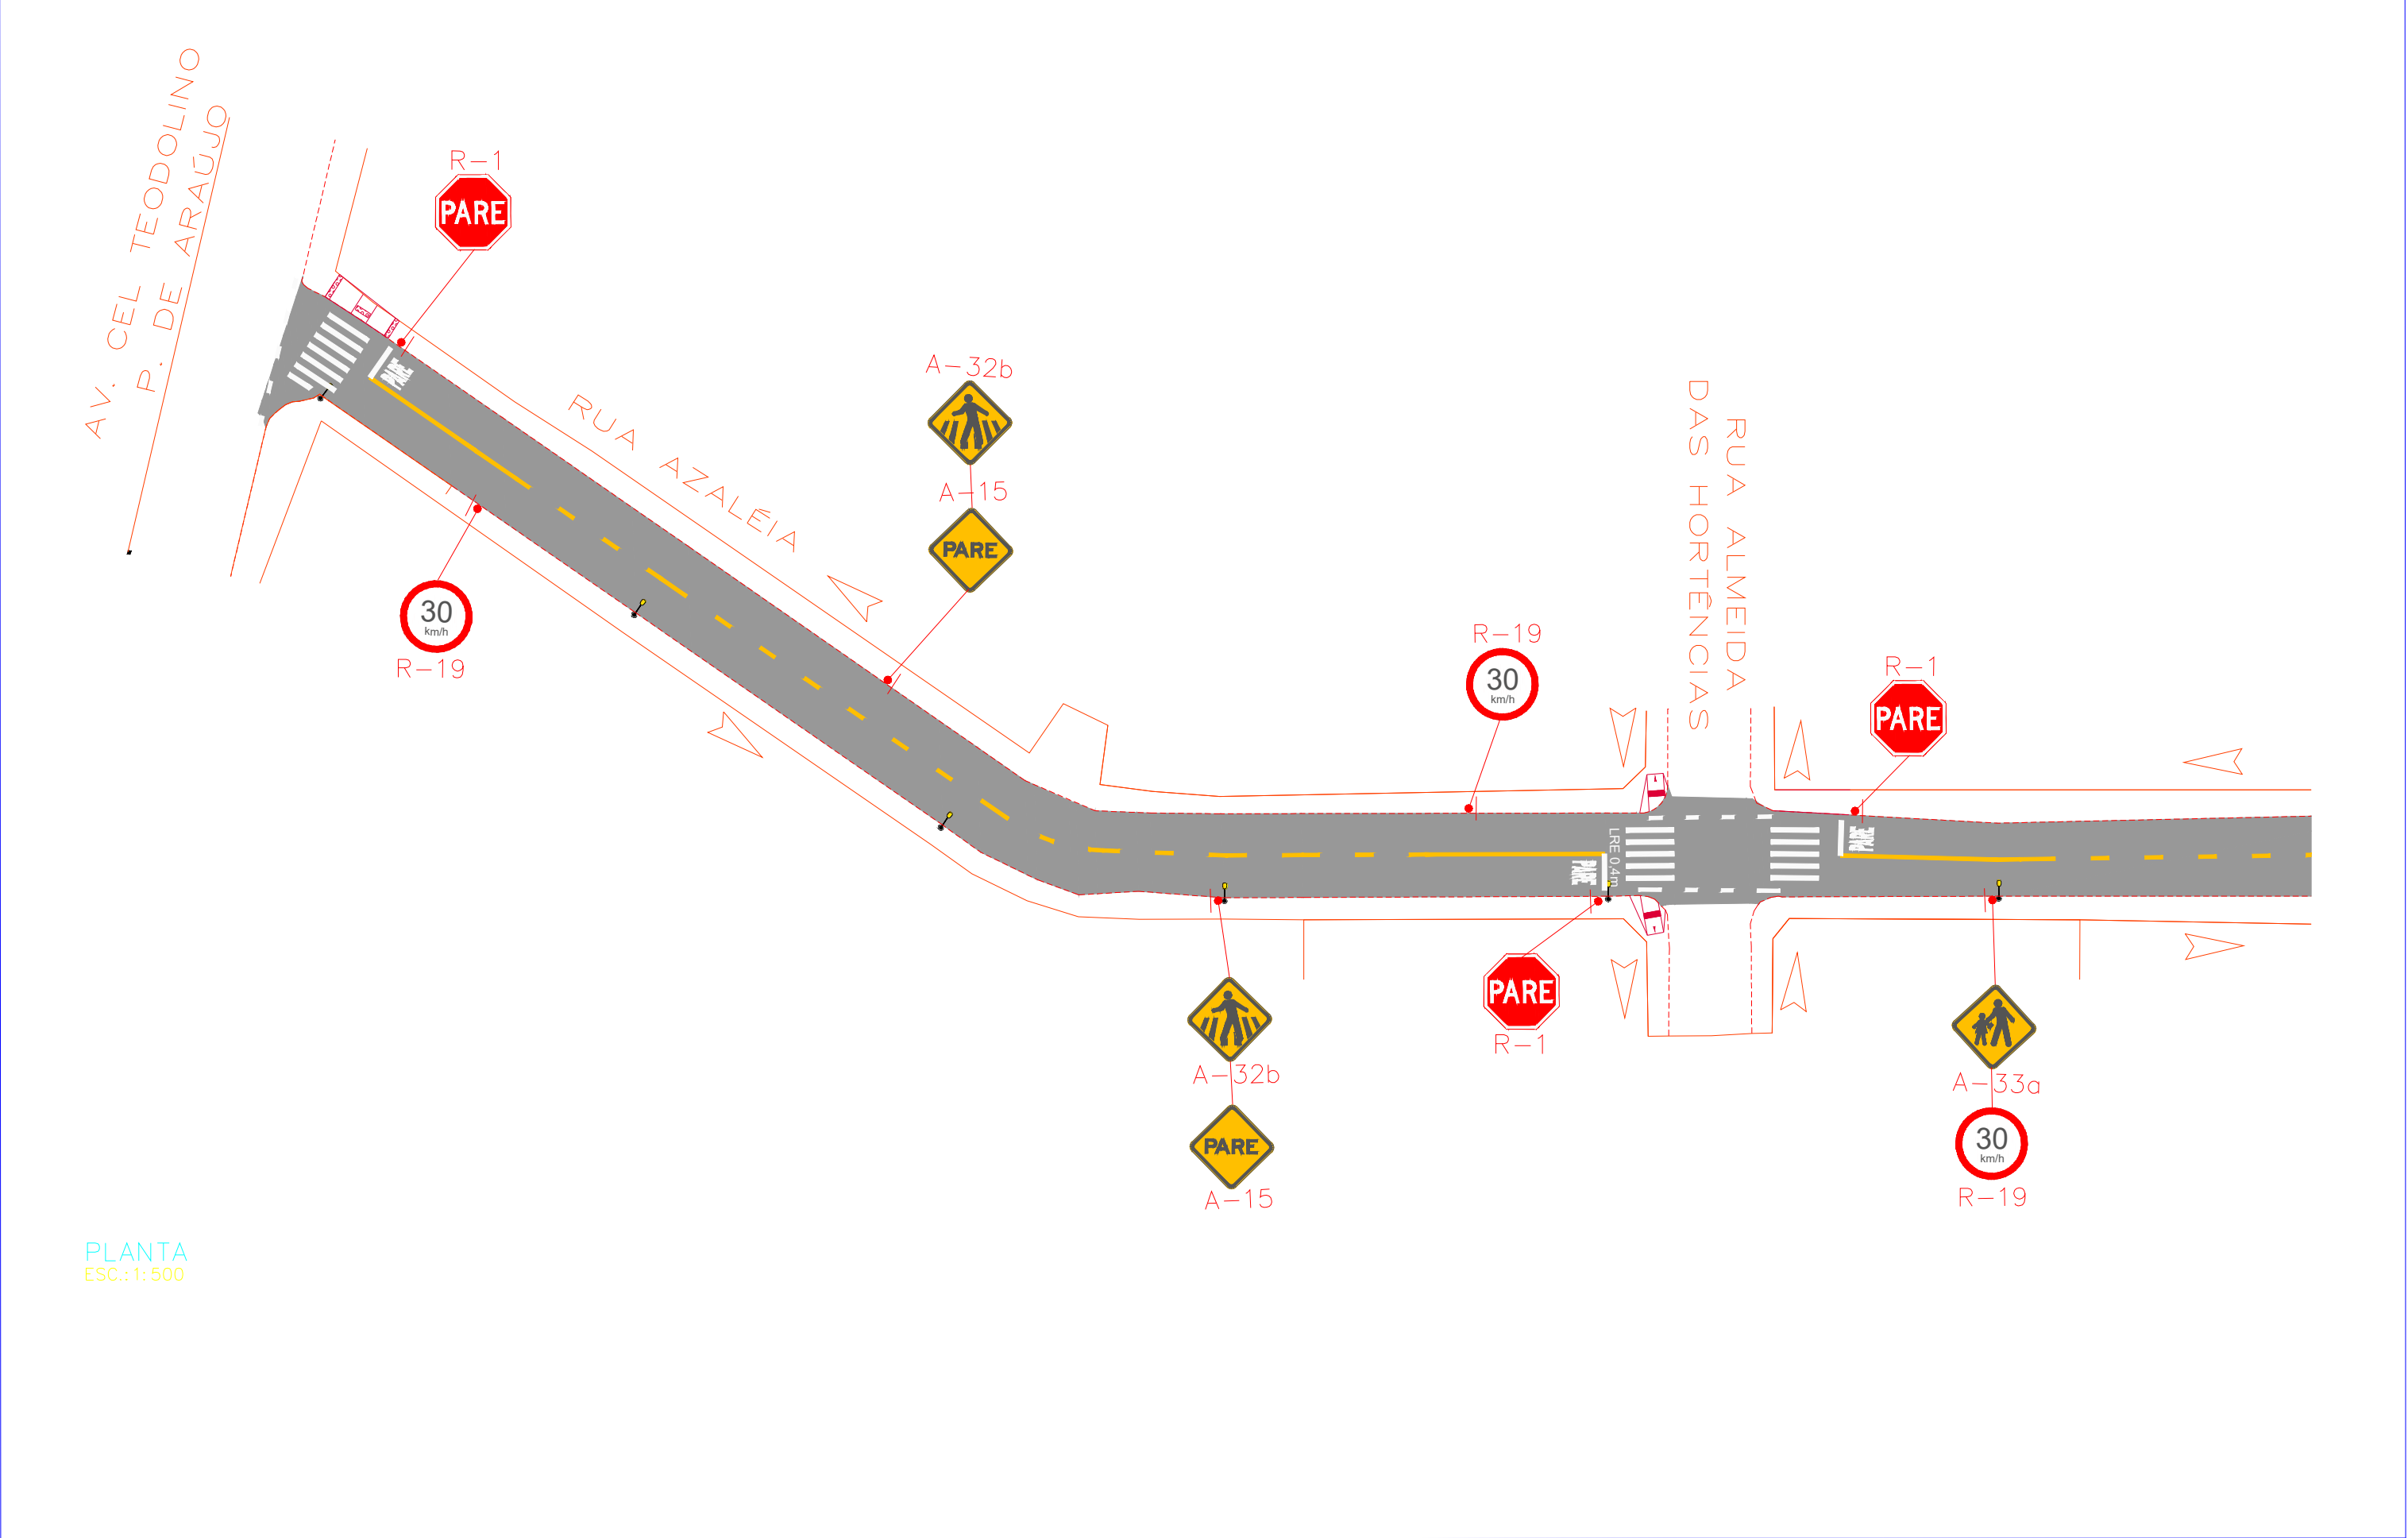

REVISÕES:			LEGENDA DE PROJETO:		NOTAS: 1 – DIMENSÕES E ELEVAÇÕES EM METRO, EXCETO ONDE INDICADO.	PROJETO ORIGINAL: FIRM CONSULTORIA E PROJETOS	PREFEITURA MUNICIPAL DE ARAGUARI SEOB – SECRETARIA MUNICIPAL DE OBRAS		
Nº	Data	Alterações	●	PLACA DE SINALIZAÇÃO EXISTENTE			PROJETO PAVIMENTAÇÃO E RECAPEAMENTO EM LOGRADOUROS PÚBLICOS	ETAPA PROJETO EXECUTIVO DE SINALIZAÇÃO	FOLHA
			●	PLACA DE SINALIZAÇÃO A IMPLANTAR		REVISÃO LUIZ FELIE DE MIRANDA –CREA-MG 225.715/D	CONTEÚDO PLANTA – ALAMEDA DAS AZALÉIAS		01 09
						APROVADO POR:	AUTOR DO PROJETO E RESPONSÁVEL TÉCNICO PROJETO ENGENHEIRO CIVIL RENATO A. MAXIMIANO CREA-ES Nº 026297/D	AUTOR DA REVISÃO DE PROJETO ENGENHEIRO CIVIL LUIZ FELIPE DE MIRANDA CREA-MG Nº 225.715/D	
						SECRETÁRIO MUNICIPAL DE INFRA, PROJETOS E OBRAS		ESCALA INDICADA	PRANCHAS A3
						EXPEDITO CASTRO ALVES JUNIOR		DATA SET./2020	