


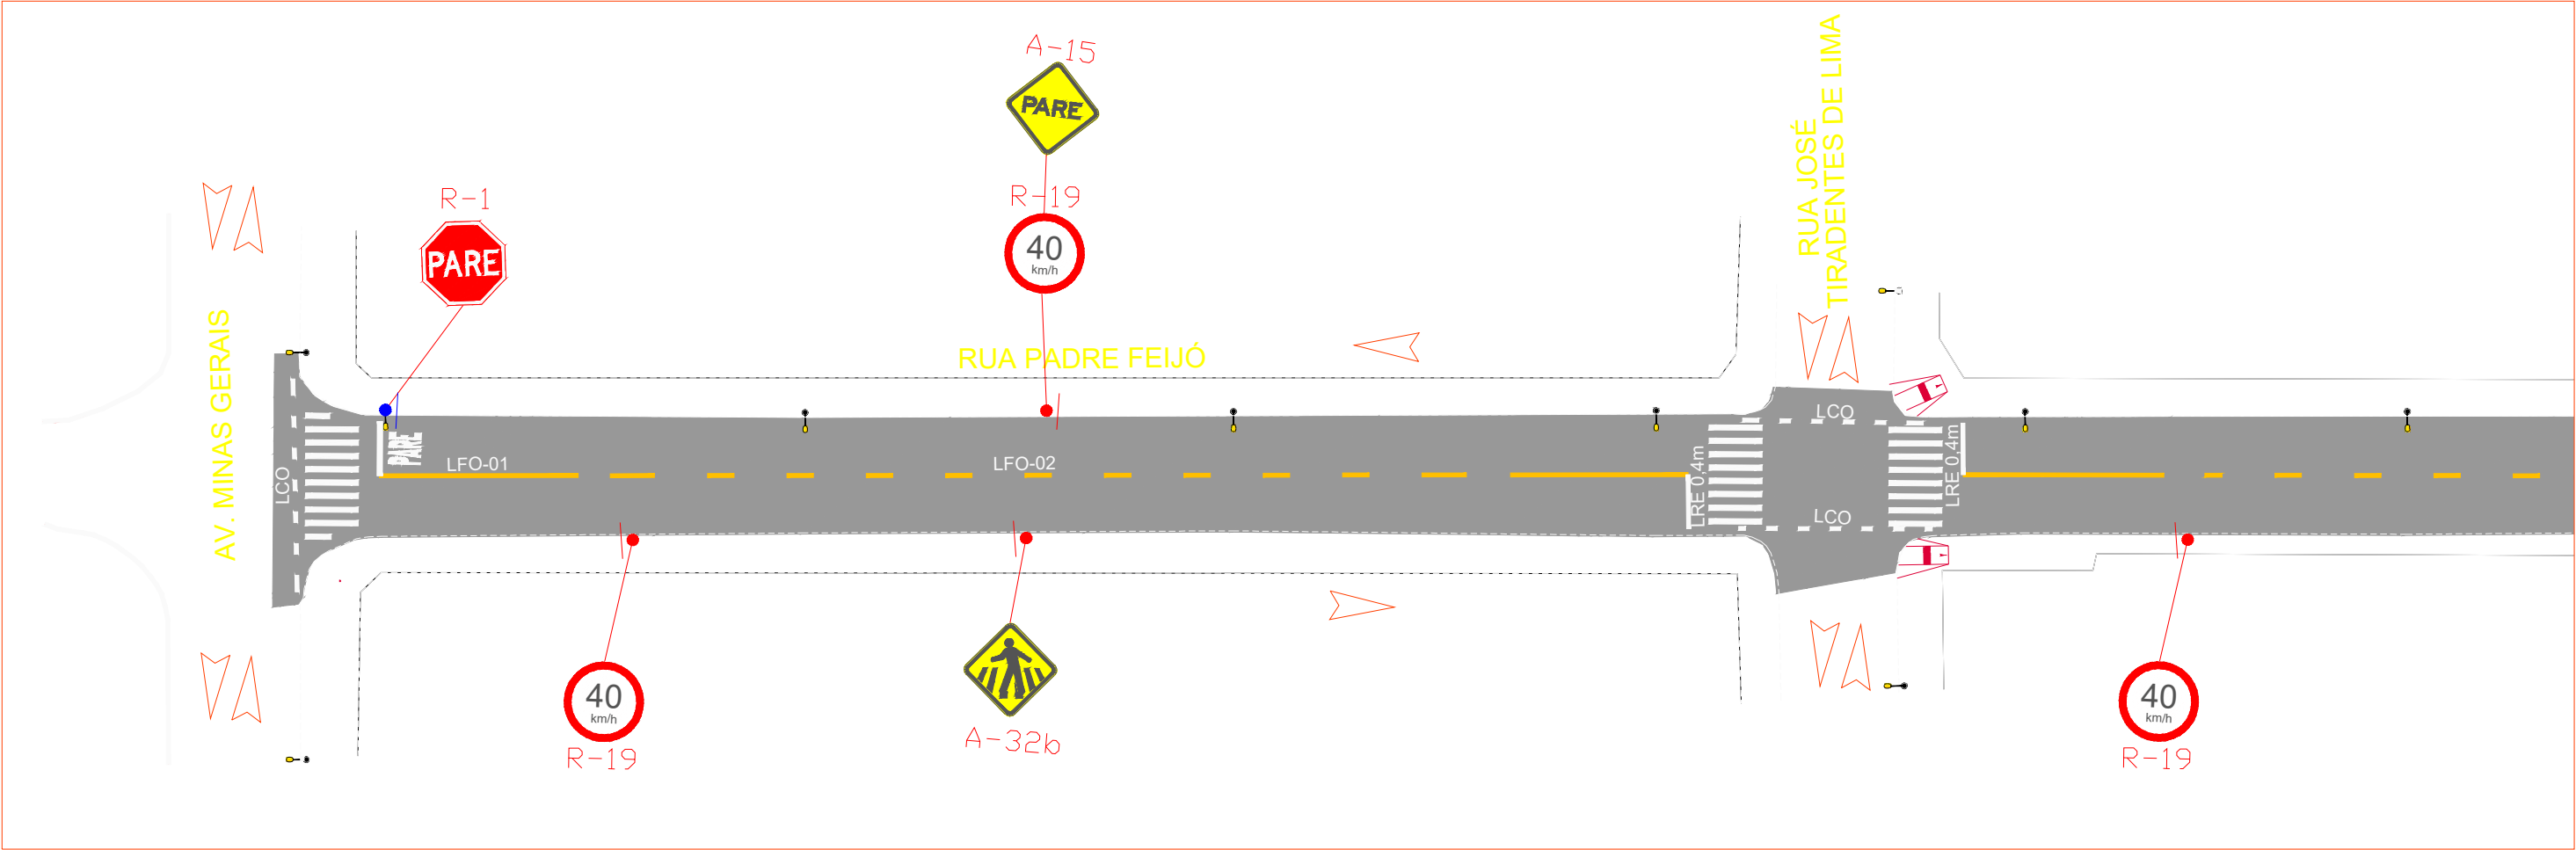

PLANTA
ESC.:1:500

REVISÕES:			LEGENDA DE PROJETO:		NOTAS: 1 - DIMENSÕES E ELEVÇÕES EM METRO, EXCETO ONDE INDICADO.	PROJETO ORIGINAL: FIRM CONSULTORIA E PROJETOS		PREFEITURA MUNICIPAL DE ARAGUARI SEOB – SECRETARIA MUNICIPAL DE OBRAS		
Nº	Data	Alterações				REVISÃO LUIZ FELIPE DE MIRANDA –CREA-MG 225.715/D	APROVADO POR:	PROJETO PAVIMENTAÇÃO E RECAPEAMENTO EM LOGRADOUROS PÚBLICOS	FOLHA	
			●	PLACA DE SINALIZAÇÃO EXISTENTE				ETAPA PROJETO EXECUTIVO DE SINALIZAÇÃO	01 08	
			●	PLACA DE SINALIZAÇÃO A IMPLANTAR				CONTEÚDO PLANTA – RUA PADRE FEIJÓ		
			↑	POSTE EXISTENTE				AUTOR DO PROJETO E RESPONSÁVEL TÉCNICO PROJETO ENGENHEIRO CIVIL RENATO A. MAXIMIANO CREA-ES Nº 026297/D	ESCALA INDICADA	PRANCHAS A3
			■	VIA VEICULAR EM CBUQ			SECRETÁRIO MUNICIPAL DE INFRA., PROJETOS E OBRAS EXPEDITO CASTRO ALVES JUNIOR	AUTOR DA REVISÃO DE PROJETO ENGENHEIRO CIVIL LUIZ FELIPE DE MIRANDA CREA-MG Nº 225.715/D	DATA SET./2020	