


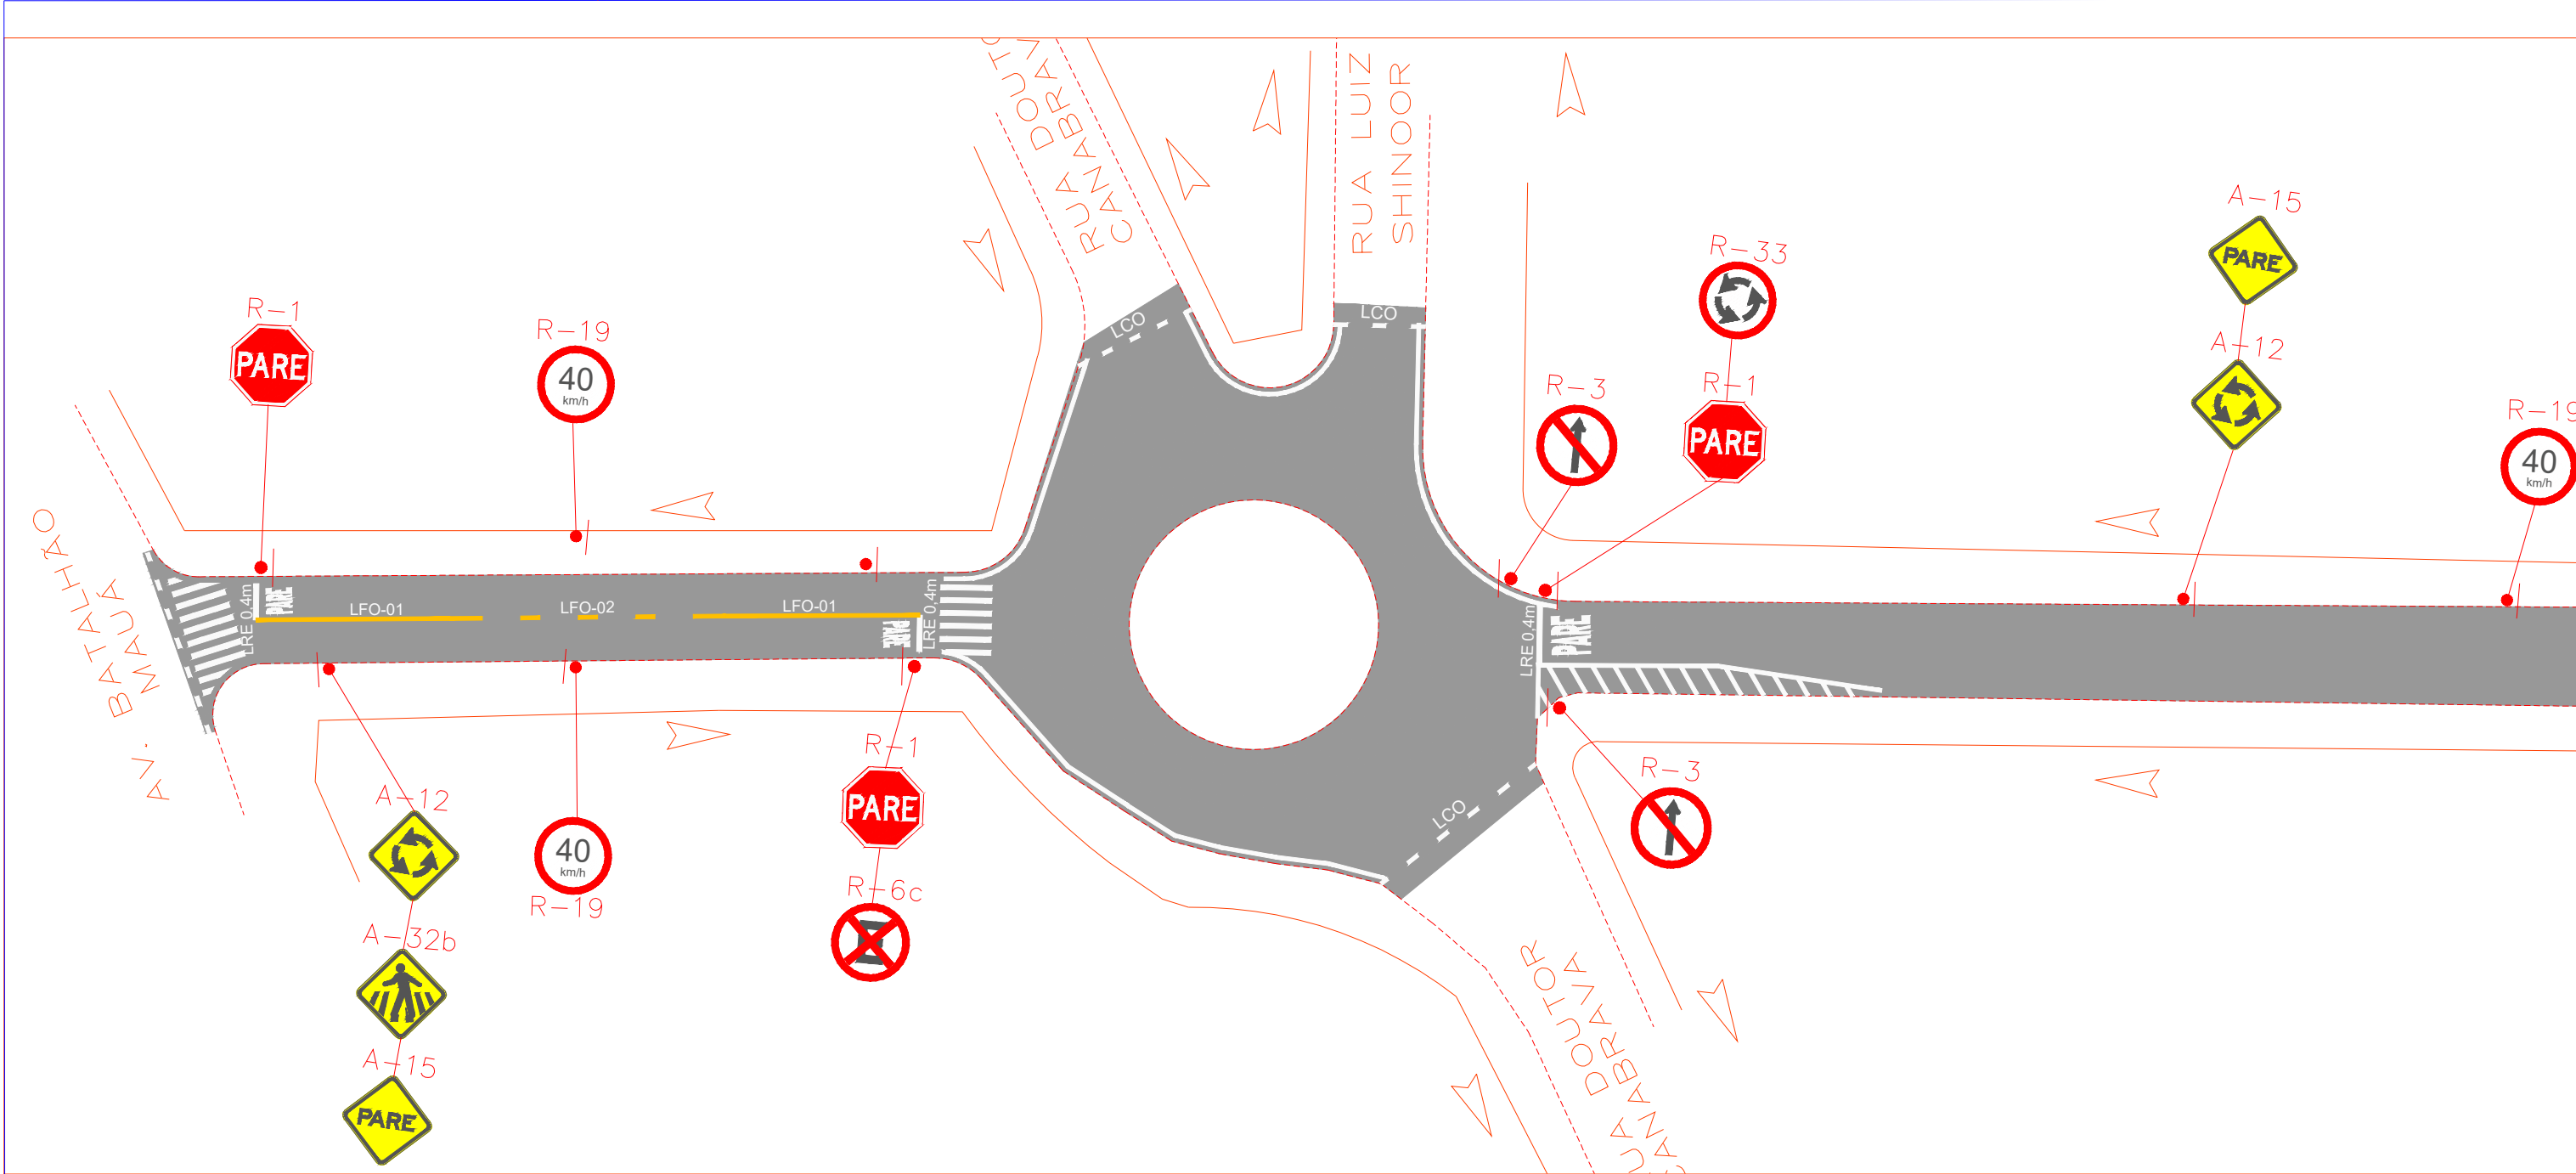

PLANTA
ESC.: 1: 500

REVISÕES:		
Nº	Data	Alterações

LEGENDA DE PROJETO:	
	PLACA DE SINALIZAÇÃO EXISTENTE
	PLACA DE SINALIZAÇÃO A IMPLANTAR
	VIA VEICULAR EM CBUQ

NOTAS:
1 - DIMENSÕES E ELEVAÇÕES EM METRO, EXCETO ONDE INDICADO.

PROJETO ORIGINAL: FIRM CONSULTORIA E PROJETOS
REVISÃO LUIZ FELIE DE MIRANDA -CREA-MG 225.715/D
APPROVADO POR:
SECRETÁRIO MUNICIPAL DE INFRA., PROJETOS E OBRAS EXPEDITO CASTRO ALVES JUNIOR

PREFEITURA MUNICIPAL DE ARAGUARI
SECOBRAS – SECRETARIA MUNICIPAL DE OBRAS

PROJETO
PAVIMENTAÇÃO E RECAPEAMENTO EM LOGRADOUROS PÚBLICOS

ETAPA
PROJETO EXECUTIVO DE SINALIZAÇÃO

CONTEÚDO
PLANTA – RUA MARCIANO SANTOS

ESCALA
INDICADA
A3

PRANCHAS
A3

DATA
SET./2020

FOLHA
01 | 13

AUTOR DO PROJETO E RESPONSÁVEL TÉCNICO PROJETO
ENGENHEIRO CIVIL RENATO A. MAXIMIANO
CREA-ES Nº 026297/D

AUTOR DA REVISÃO DE PROJETO
ENGENHEIRO CIVIL LUIZ FELIPE DE MIRANDA
CREA-MG Nº 225.715/D