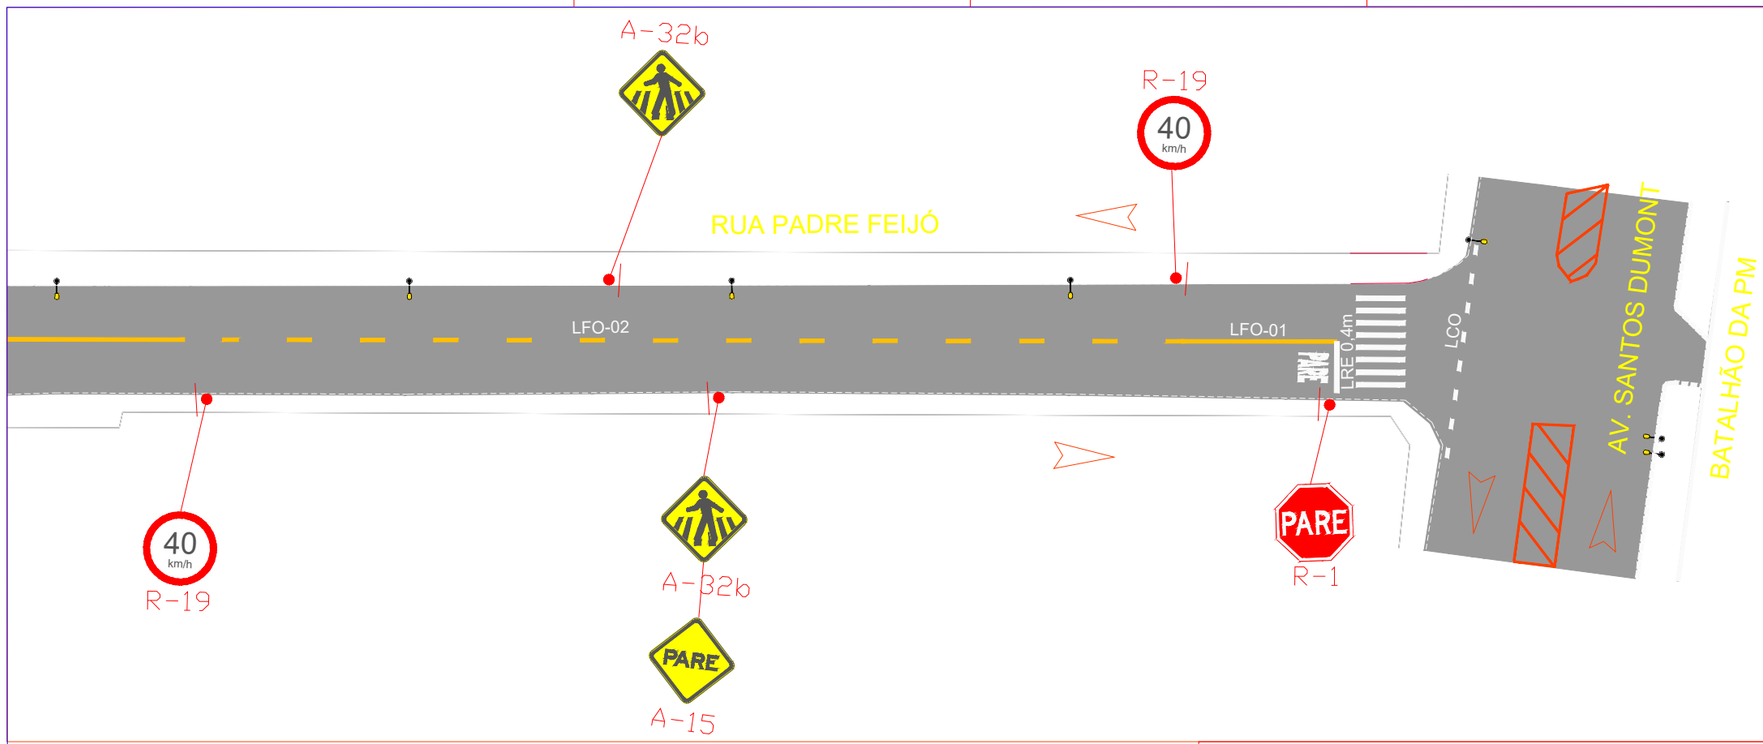

PLANTA
ESC.:1:500

ESPECIFICAÇÕES TÉCNICAS

SINALIZAÇÃO VERTICAL	
DIMENSÕES	
- REGULAMENTAÇÃO	R-1: LADO DE 0,35m R19, R33,: DIÂMETRO 0,50m
- ADVERTÊNCIA	A15, A32-b, LADO: 0,60m
CONFECÇÃO DAS PLACAS:	
MATERIAL DO CORPO DA PLACA:	
PLACAS EM AÇO CARBONO ESPESSURA DE 1,25mm COM FUNDO EM PINTURA ELETROSTÁTICA	TODAS AS PLACAS
MATERIAL DE COBERTURA DAS PLACAS:	
- PELÍCULA REFLETIVA DO TIPO GRAU TÉCNICO	R-1
- PELÍCULA REFLETIVA DO TIPO SILK-SCREEN	DEMAIS PLACAS DE REGULAMENTAÇÃO E ADVERTÊNCIA

SINALIZAÇÃO HORIZONTAL			
MARCAS:	CORES:	ESPESSURA / CADÊNCIA	MATERIAL:
- LCO - LINHA DE CONTINUIDADE	AMARELA BRANCA	1,0 x 1,0 x 0,10m	TERMOPLÁSTICO EXTRUDADO 3,0mm
- LRE - LINHA DE RETENÇÃO	BRANCA	0,40m	
- LFO (1) - LINHAS SIMPLES CONTÍNUA DE DIVISÃO DE FLUXOS OPOSTOS	AMARELA	0,10m	TERMOPLÁSTICO ASPERGIDO 1,5mm
- LFO (2) - LINHA SIMPLES SECCIONADA DE DIVISÃO DE FLUXOS OPOSTOS	AMARELA	2,00 x 4,00 x 0,10m	
- LEGENDAS "PARE"	BRANCA	H= 2,40m	LAMINADO ELASTOPLÁSTICO 1,5mm
- FTP - FAIXA DE TRAVESSIA DE PEDESTRES	BRANCA	COMPRIMENTO 3,0m CADÊNCIA 0,40 x 0,60m	

REVISÕES:

Nº	Data	Alterações

LEGENDA DE PROJETO:

- PLACA DE SINALIZAÇÃO EXISTENTE
- PLACA DE SINALIZAÇÃO à IMPLANTAR
- POSTE EXISTENTE
- VIA VEICULAR EM CBUQ

NOTAS:
1 - DIMENSÕES E ELEVAÇÕES EM METRO, EXCETO ONDE INDICADO.

PROJETO ORIGINAL:
FIRM CONSULTORIA E PROJETOS

REVISÃO
LUIZ FELIE DE MIRANDA –CREA–MG 225.715/D

APROVADO POR:

SECRETÁRIO MUNICIPAL DE INFRA., PROJETOS E OBRAS
EXPEDITO CASTRO ALVES JUNIOR

PREFEITURA MUNICIPAL DE ARAGUARI
SEOB – SECRETARIA MUNICIPAL DE OBRAS

PROJETO
PAVIMENTAÇÃO E RECAPEAMENTO EM LOGRADOUROS PÚBLICOS

FOLHA
02|08

ETAPA
PROJETO EXECUTIVO DE SINALIZAÇÃO

CONTEÚDO
PLANTA – RUA PADRE FEIJÓ

AUTOR DO PROJETO E RESPONSÁVEL TÉCNICO PROJETO
ENGENHEIRO CIVIL RENATO A. MAXIMIANO
CREA–ES Nº 026297/D

AUTOR DA REVISÃO DE PROJETO
ENGENHEIRO CIVIL LUIZ FELIPE DE MIRANDA
CREA–MG Nº 225.715/D

ESCALA	PRANCHA	DATA
INDICADA	A3	SET./2020