


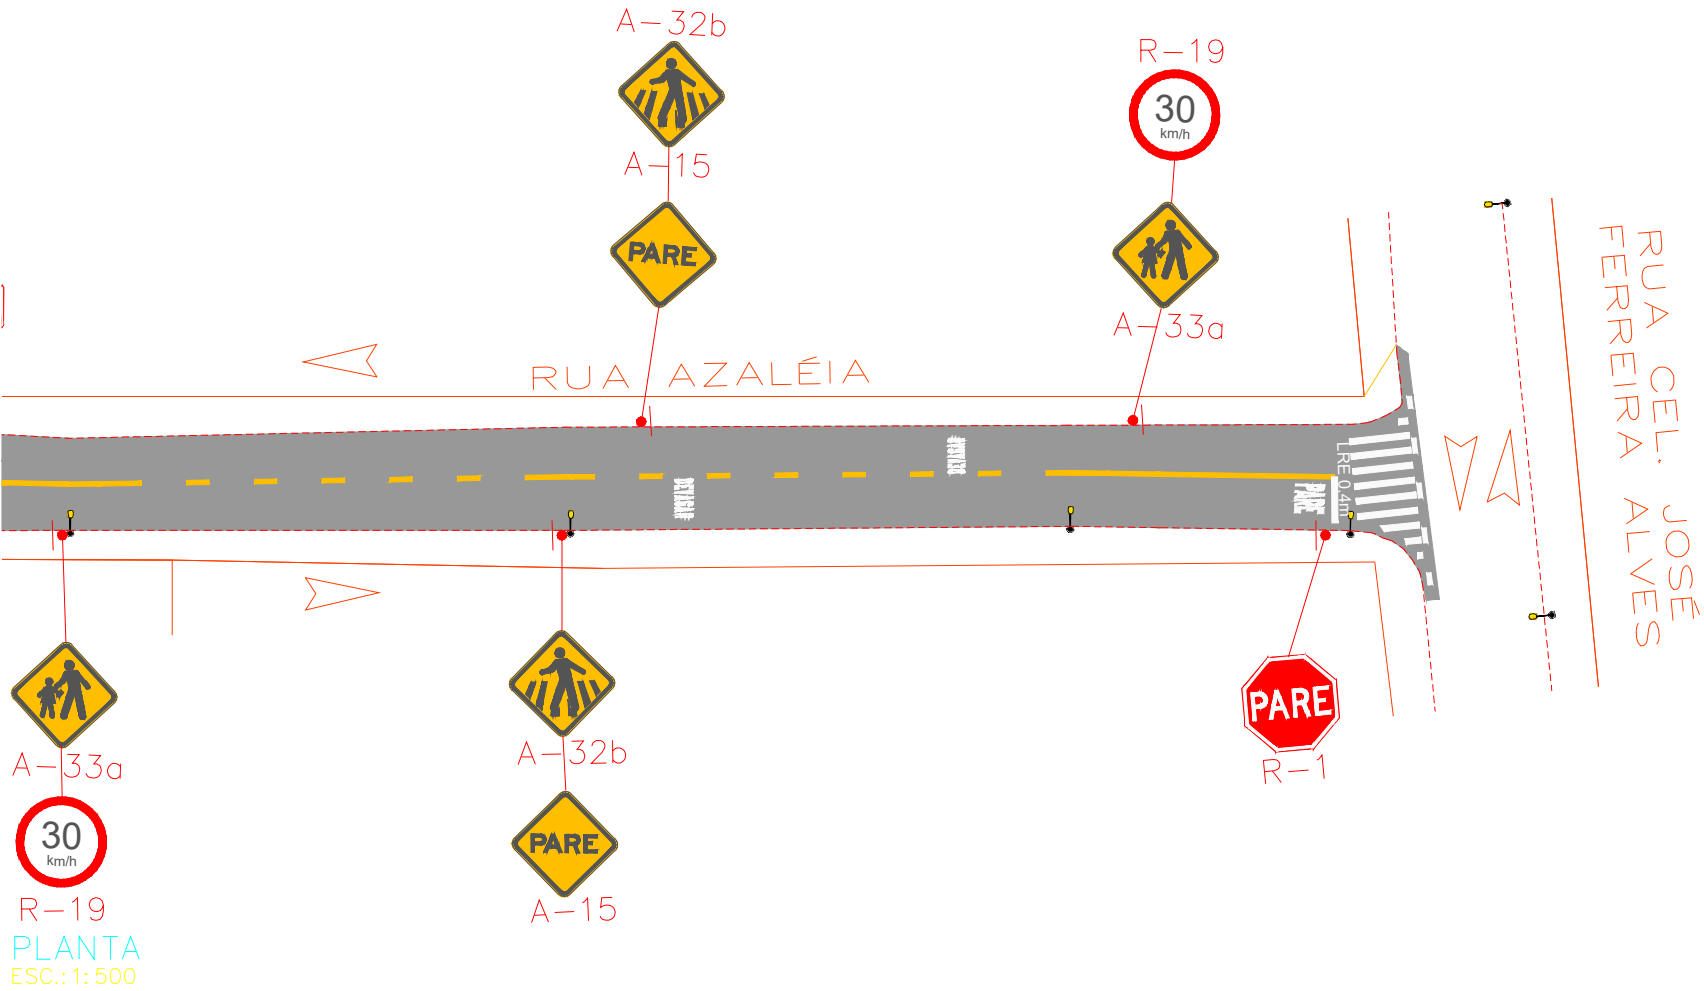

ESPECIFICAÇÕES TÉCNICAS				
SINALIZAÇÃO VERTICAL				
DIMENSÕES				
- REGULAMENTAÇÃO		R-1: LADO DE 0,35m R3, R6-c, R19, R33,: DIÂMETRO 0,50m		
- ADVERTÊNCIA		A12, A15, A32-b, A33-a LADO: 0,60m		
CONFECCÃO DAS PLACAS:				
MATERIAL DO CORPO DA PLACA:				
PLACAS EM AÇO CARBONO ESPESSURA DE 1,25mm COM FUNDO EM PINTURA ELETROSTÁTICA		TODAS AS PLACAS		
MATERIAL DE COBERTURA DAS PLACAS:				
- PELÍCULA REFLETIVA DO TIPO GRAU TÉCNICO		R-1		
- PELÍCULA REFLETIVA DO TIPO SILK-SCREEN		DEMAIS PLACAS DE REGULAMENTAÇÃO E ADVERTÊNCIA		
SINALIZAÇÃO HORIZONTAL				
MARCAS:		CORES:	ESPESSURA / CADÊNCIA	MATERIAL:
- LCO - LINHA DE CONTINUIDADE		AMARELA BRANCA	1,0 x 1,0 x 0,10m	TERMOPLÁSTICO EXTRUDADO 3,0mm
- LRE - LINHA DE RETENÇÃO		BRANCA	0,40m	
- LFO (1) - LINHAS SIMPLES CONTÍNUA DE DIVISÃO DE FLUXOS OPOSTOS		AMARELA	0,10m	TERMOPLÁSTICO ASPERGIDO 1,5mm
- LFO (2) - LINHA SIMPLES SECCIONADA DE DIVISÃO DE FLUXOS OPOSTOS		AMARELA	2,00 x 4,00 x 0,10m	
- LEGENDAS "PARE"		BRANCA	H= 2,40m	LAMINADO
- FTP - FAIXA DE TRAVESSIA DE PEDESTRES		BRANCA	COMPRIMENTO 3,0m CADÊNCIA 0,40 x 0,60m	ELASTOPLÁSTICO 1,5mm

REVISÕES:		
Nº	Data	Alterações

LEGENDA DE PROJETO:	
●	PLACA DE SINALIZAÇÃO EXISTENTE
●	PLACA DE SINALIZAÇÃO A IMPLANTAR
■	VIA VEICULAR EM CBUQ

NOTAS:	
1	- DIMENSÕES E ELEVAÇÕES EM METRO, EXCETO ONDE INDICADO.

PROJETO ORIGINAL: FIRM CONSULTORIA E PROJETOS
REVISÃO LUIZ FELIE DE MIRANDA –CREA–MG 225.715/D
APPROVADO POR:
SECRETÁRIO MUNICIPAL DE INFRA., PROJETOS E OBRAS
EXPEDITO CASTRO ALVES JUNIOR

PREFEITURA MUNICIPAL DE ARAGUARI SEOB – SECRETARIA MUNICIPAL DE OBRAS	
PROJETO PAVIMENTAÇÃO E RECAPEAMENTO EM LOGRADOUROS PÚBLICOS	FOLHA
ETAPA PROJETO EXECUTIVO DE SINALIZAÇÃO	02 09
CONTEÚDO PLANTA – ALAMEDA DAS AZALÉIAS	
AUTOR DO PROJETO E RESPONSÁVEL TÉCNICO PROJETO ENGENHEIRO CIVIL RENATO A. MAXIMIANO CREA–ES Nº 026297/D	ESCALA INDICADA
AUTOR DA REVISÃO DE PROJETO ENGENHEIRO CIVIL LUIZ FELIPE DE MIRANDA CREA–MG Nº 225.715/D	PRANCHA A3
	DATA SET./2020