


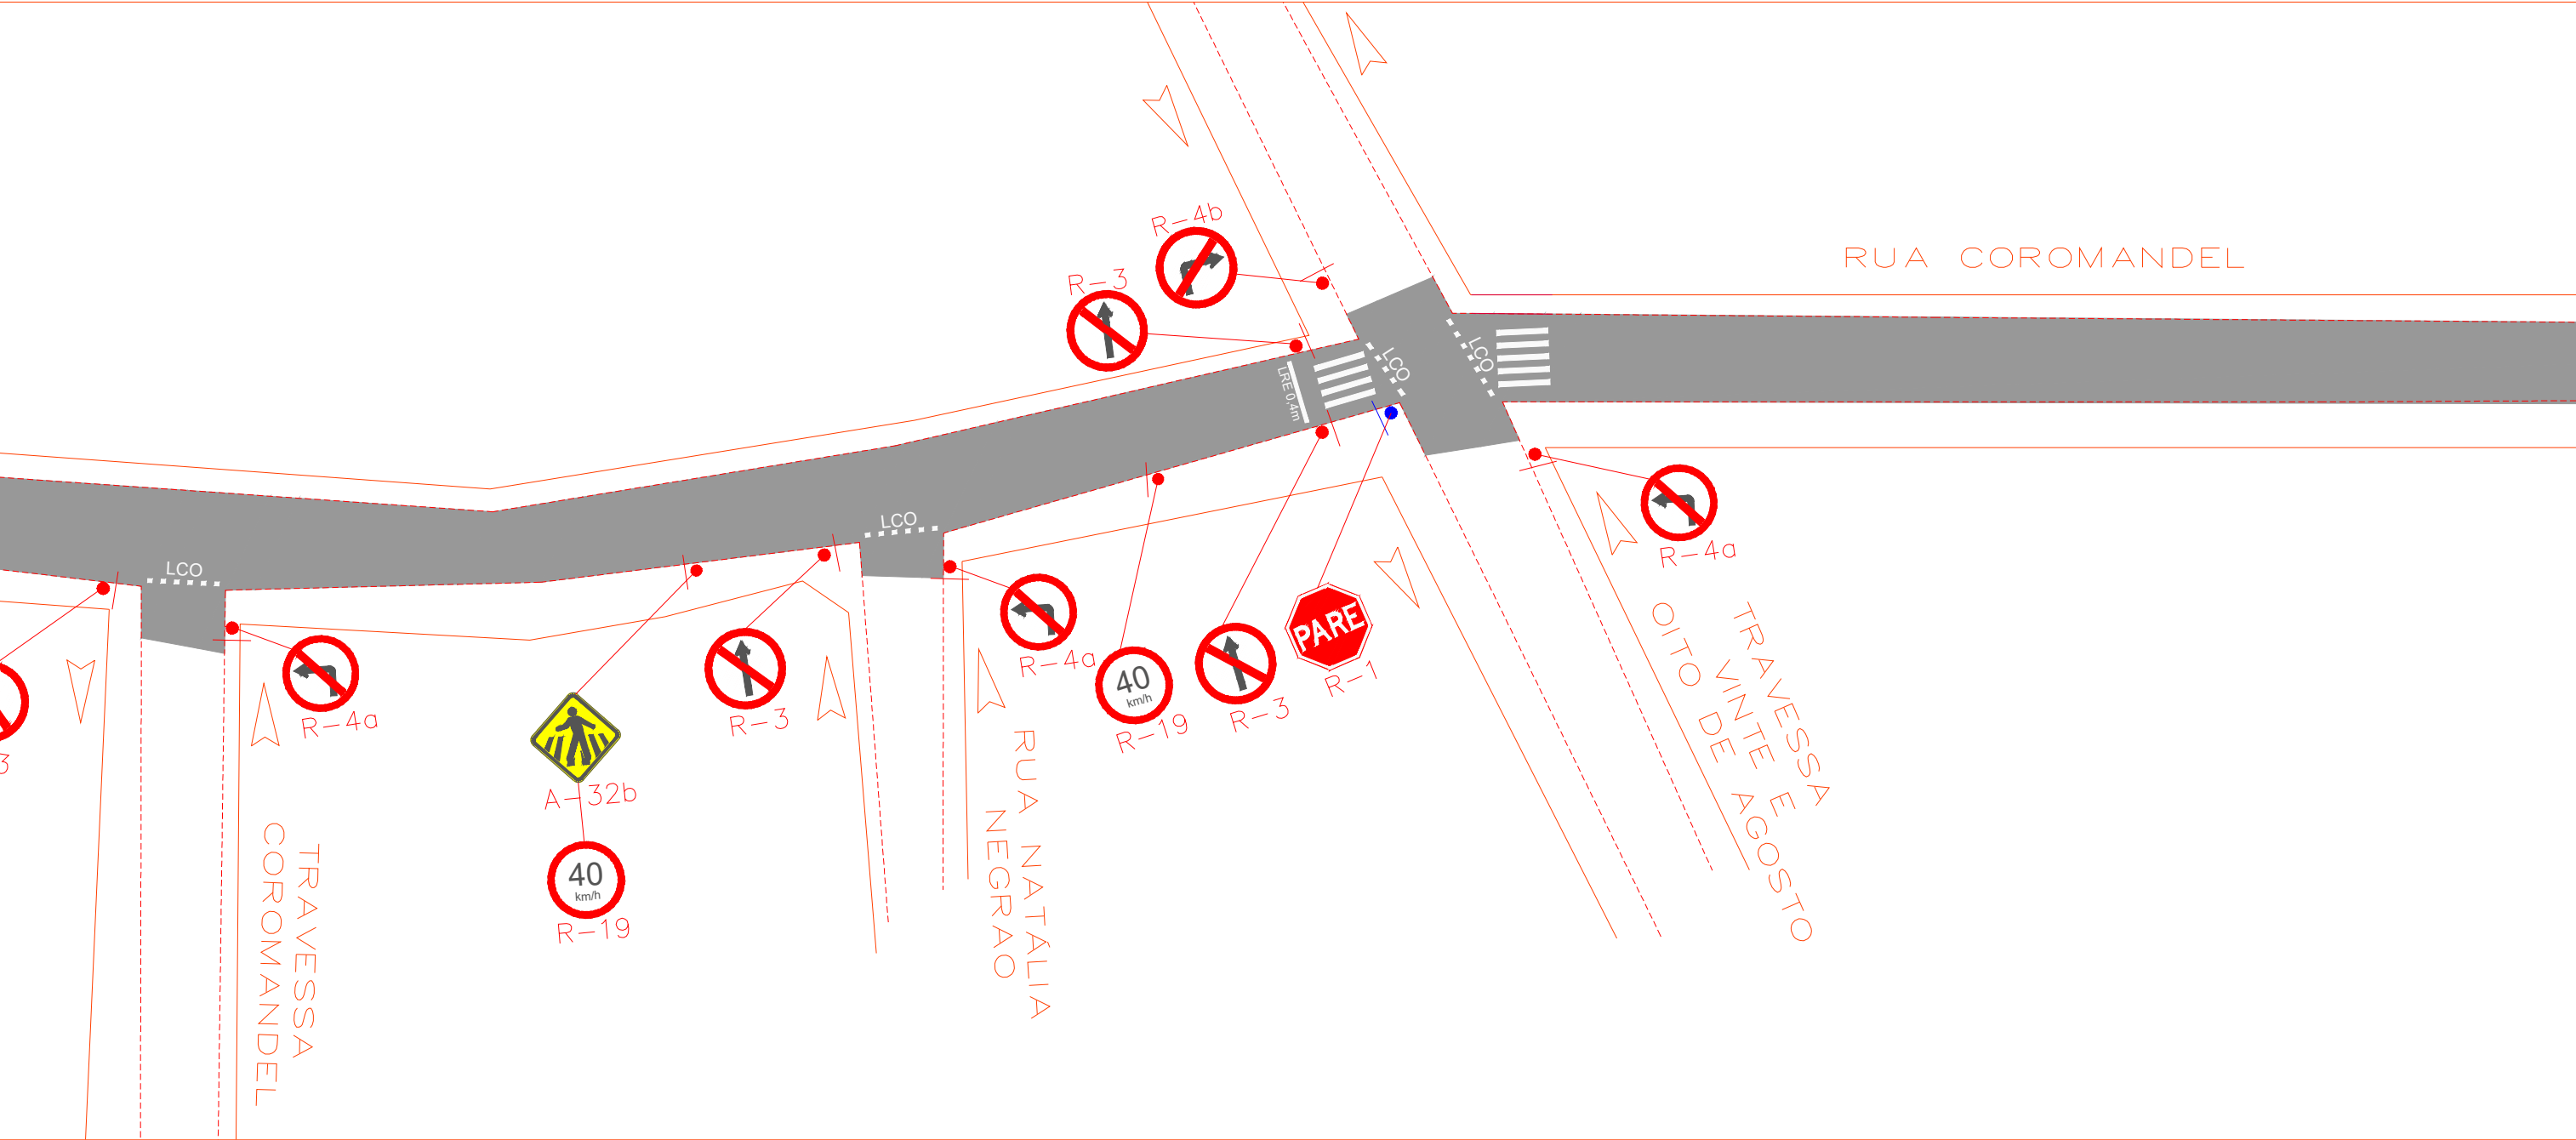

PLANTA
ESC.: 1: 500

REVISÕES:		
Nº	Data	Alterações

LEGENDA DE PROJETO:	
	PLACA DE SINALIZAÇÃO EXISTENTE
	PLACA DE SINALIZAÇÃO A IMPLANTAR
	VIA VEICULAR EM CBUQ

NOTAS:
1 - DIMENSÕES E ELEVAÇÕES EM METRO, EXCETO ONDE INDICADO.

PROJETO ORIGINAL: FIRM CONSULTORIA E PROJETOS
REVISÃO LUIZ FELIE DE MIRANDA -CREA-MG 225.715/D
APROVADO POR:
SECRETÁRIO MUNICIPAL DE INFRA., PROJETOS E OBRAS EXPEDITO CASTRO ALVES JUNIOR

PREFEITURA MUNICIPAL DE ARAGUARI
SEOB – SECRETARIA MUNICIPAL DE OBRAS

PROJETO PAVIMENTAÇÃO E RECAPEAMENTO EM LOGRADOUROS PÚBLICOS	FOLHA
ETAPA PROJETO EXECUTIVO DE SINALIZAÇÃO	02 19
CONTEÚDO PLANTA – RUA COROMANDEL	

AUTOR DO PROJETO E RESPONSÁVEL TÉCNICO PROJETO ENGENHEIRO CIVIL RENATO A. MAXIMIANO CREA-ES Nº 026297/D	AUTOR DA REVISÃO DE PROJETO ENGENHEIRO CIVIL LUIZ FELIPE DE MIRANDA CREA-MG Nº 225.715/D	ESCALA INDICADA	PRANCHAS A3	DATA SET./2020
---	--	--------------------	----------------	-------------------