


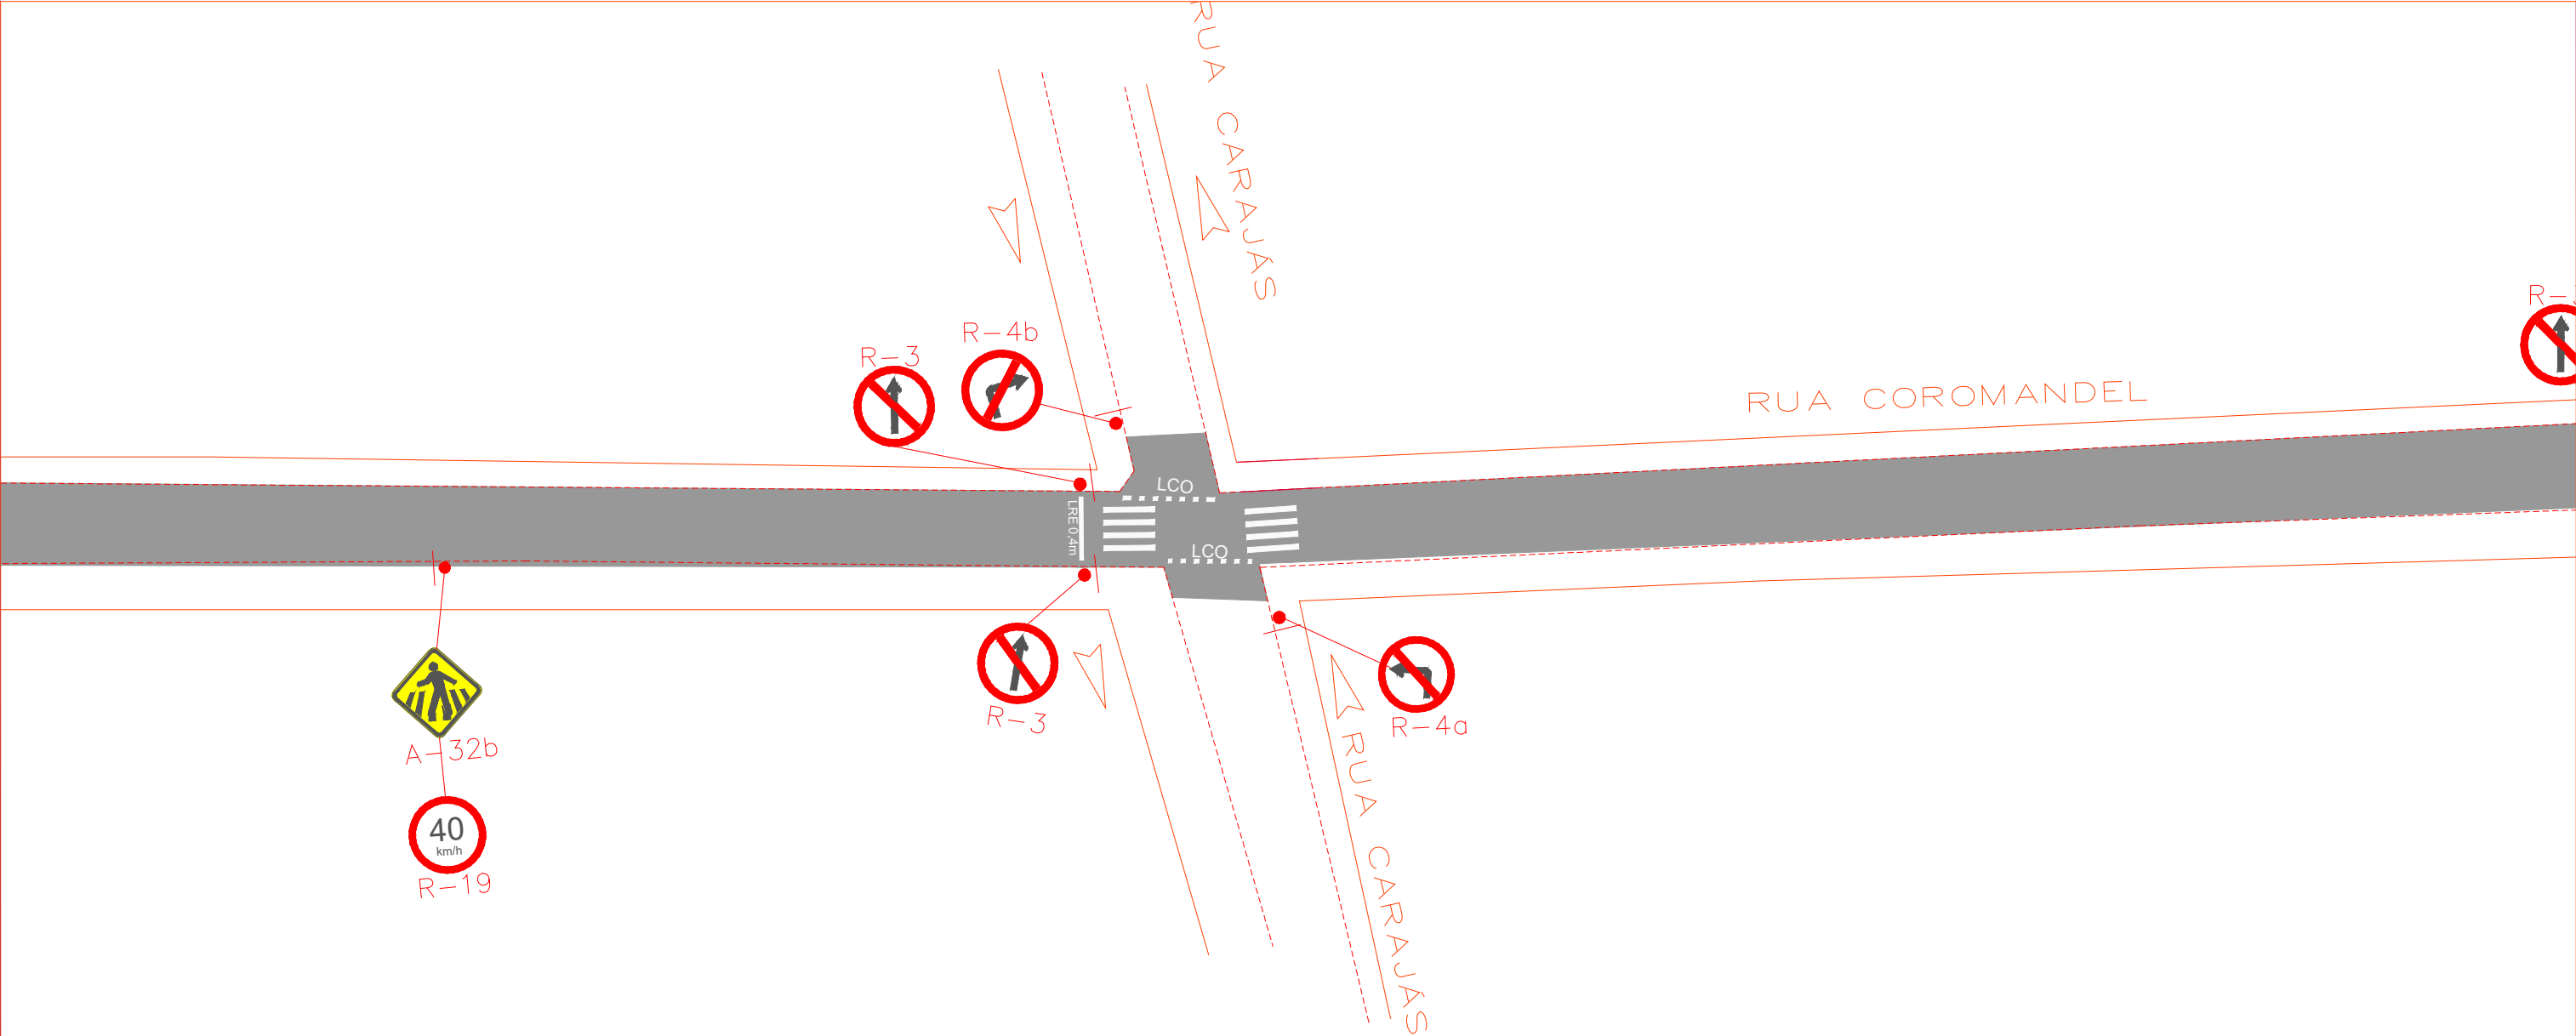

PLANTA
ESC.: 1: 500

REVISÕES:			LEGENDA DE PROJETO:		NOTAS: 1 - DIMENSÕES E ELEVAÇÕES EM METRO, EXCETO ONDE INDICADO.	PROJETO ORIGINAL: FIRM CONSULTORIA E PROJETOS	PREFEITURA MUNICIPAL DE ARAGUARI SEOB – SECRETARIA MUNICIPAL DE OBRAS		
Nº	Data	Alterações							
			●	PLACA DE SINALIZAÇÃO EXISTENTE		LUIZ FELIE DE MIRANDA –CREA-MG 225.715/D	PROJETO PAVIMENTAÇÃO E RECAPEAMENTO EM LOGRADOUROS PÚBLICOS	FOLHA	
			●	PLACA DE SINALIZAÇÃO A IMPLANTAR		APROVADO POR:	ETAPA PROJETO EXECUTIVO DE SINALIZAÇÃO	03 19	
			■	VIA VEICULAR EM CBUQ		SECRETÁRIO MUNICIPAL DE INFRA, PROJETOS E OBRAS	CONTEÚDO PLANTA – RUA COROMANDEL		
						AUTOR DO PROJETO E RESPONSÁVEL TÉCNICO PROJETO ENGENHEIRO CIVIL RENATO A. MAXIMIANO CREA-ES Nº 026297/D	AUTOR DA REVISÃO DE PROJETO ENGENHEIRO CIVIL LUIZ FELIPE DE MIRANDA CREA-MG Nº 225.715/D	ESCALA INDICADA	PRANCHA A3
						EXPEDITO CASTRO ALVES JUNIOR		DATA SET./2020	