


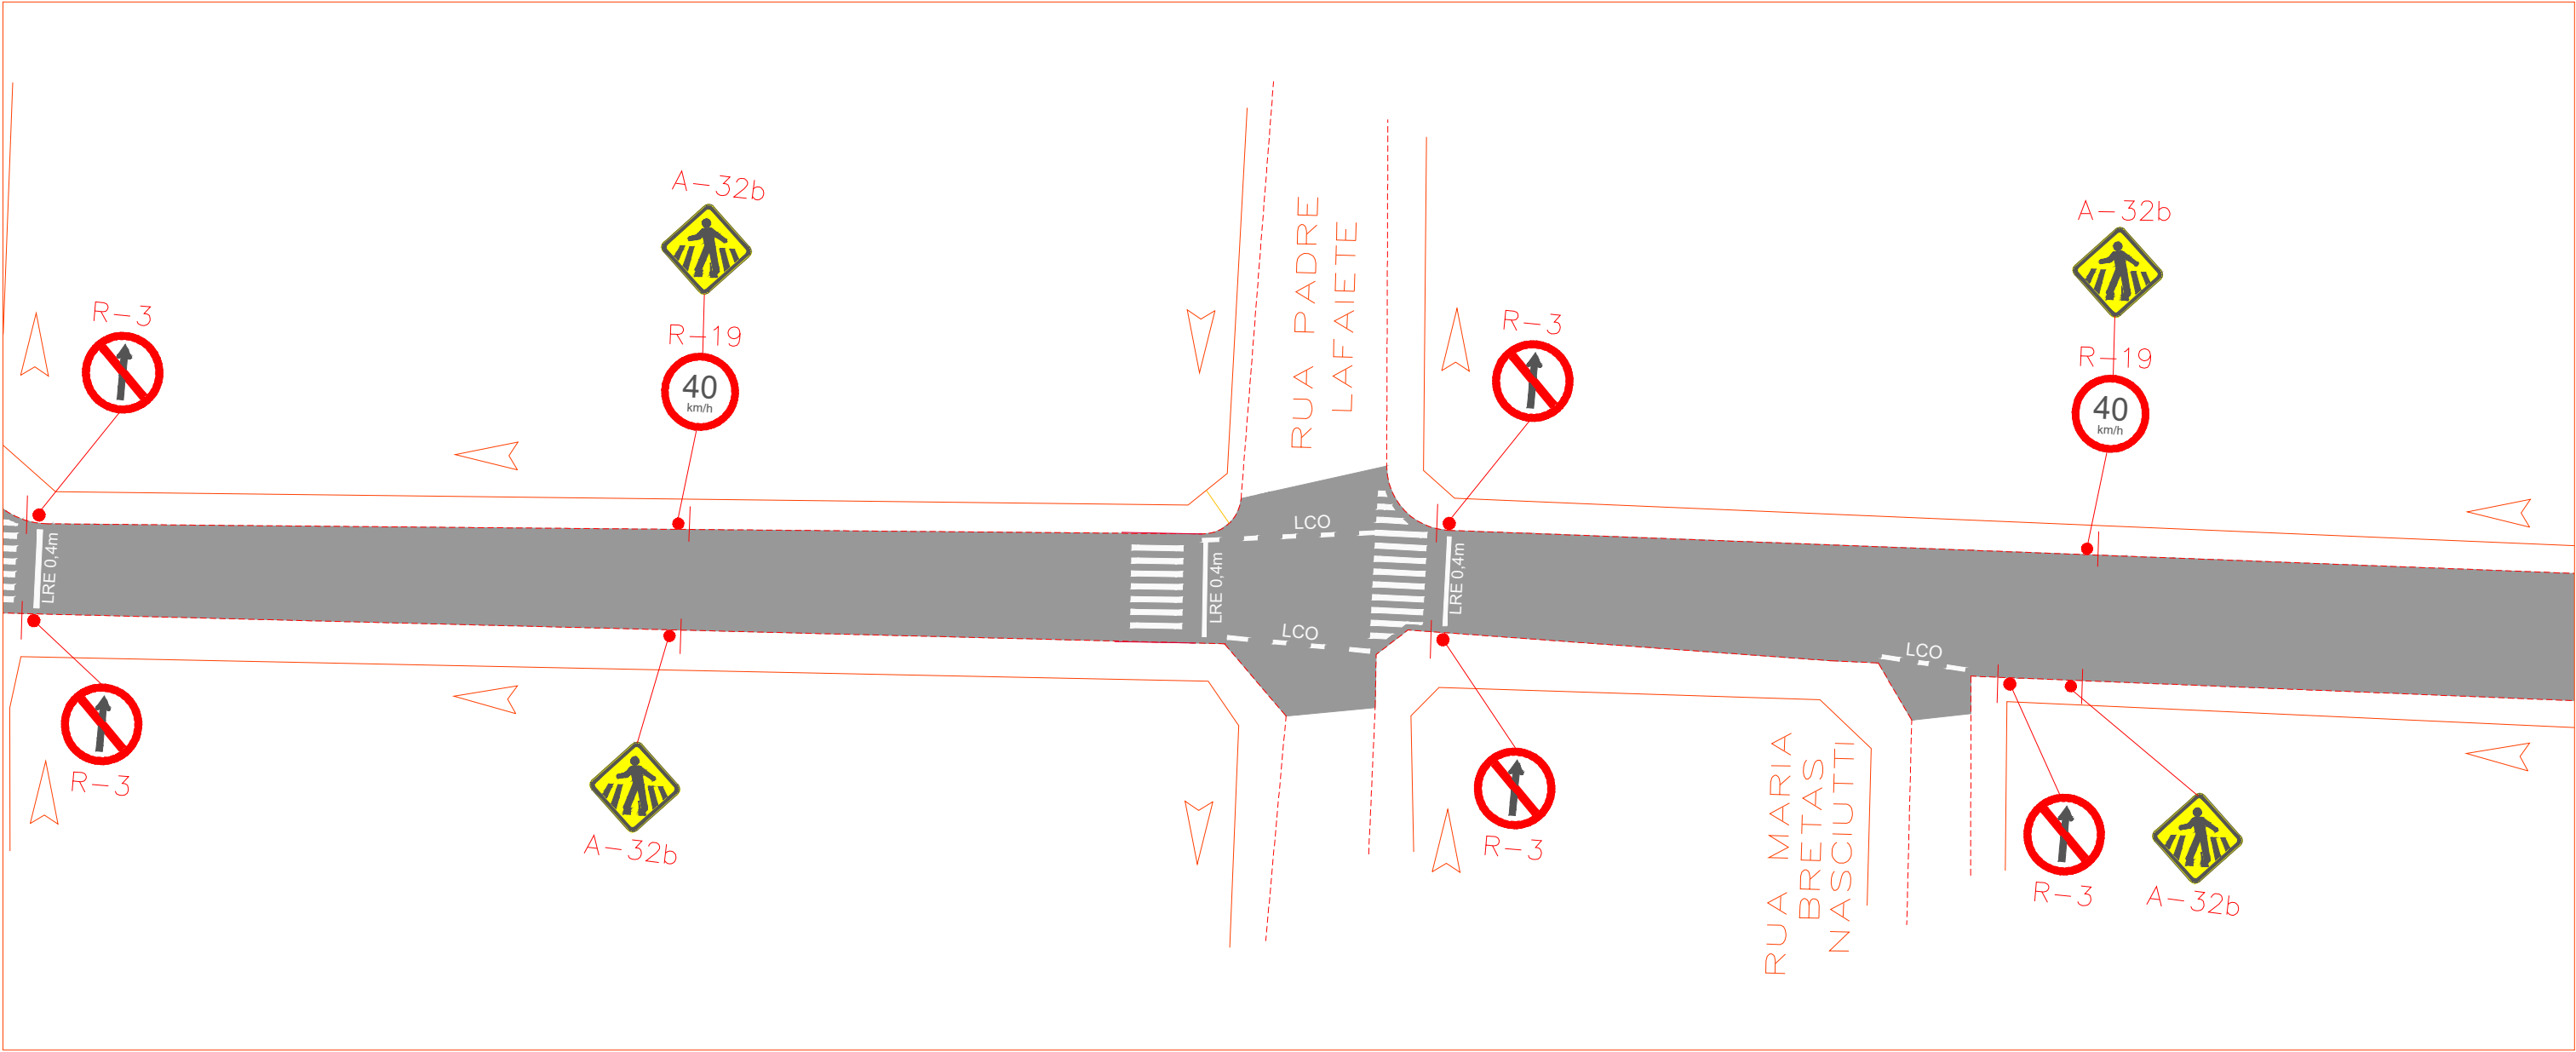

PLANTA
ESC.: 1:500

REVISÕES:			LEGENDA DE PROJETO:		NOTAS: 1 – DIMENSÕES E ELEVAÇÕES EM METRO, EXCETO ONDE INDICADO.	PROJETO ORIGINAL: FIRM CONSULTORIA E PROJETOS	PREFEITURA MUNICIPAL DE ARAGUARI SECOBRAS – SECRETARIA MUNICIPAL DE OBRAS		
Nº	Data	Alterações					PROJETO PAVIMENTAÇÃO E RECAPEAMENTO EM LOGRADOUROS PÚBLICOS	FOLHA	
			●	PLACA DE SINALIZAÇÃO EXISTENTE		LUIZ FELIE DE MIRANDA –CREA-MG 225.715/D	03 13		
			●	PLACA DE SINALIZAÇÃO A IMPLANTAR		APROVADO POR:			
			■	VIA VEICULAR EM CBUQ		SECRETÁRIO MUNICIPAL DE INFRA. PROJETOS E OBRAS	ETAPA PROJETO EXECUTIVO DE SINALIZAÇÃO CONTEÚDO PLANTA – RUA MARCIANO SANTOS		
						AUTOR DO PROJETO E RESPONSÁVEL TÉCNICO PROJETO ENGENHEIRO CIVIL RENATO A. MAXIMIANO CREA-ES Nº 026297/D	ESCALA INDICADA	PRANCHAS A3	DATA SET./2020
						EXPEDITO CASTRO ALVES JUNIOR	AUTOR DA REVISÃO DE PROJETO ENGENHEIRO CIVIL LUIZ FELIPE DE MIRANDA CREA-MG Nº 225.715/D		