


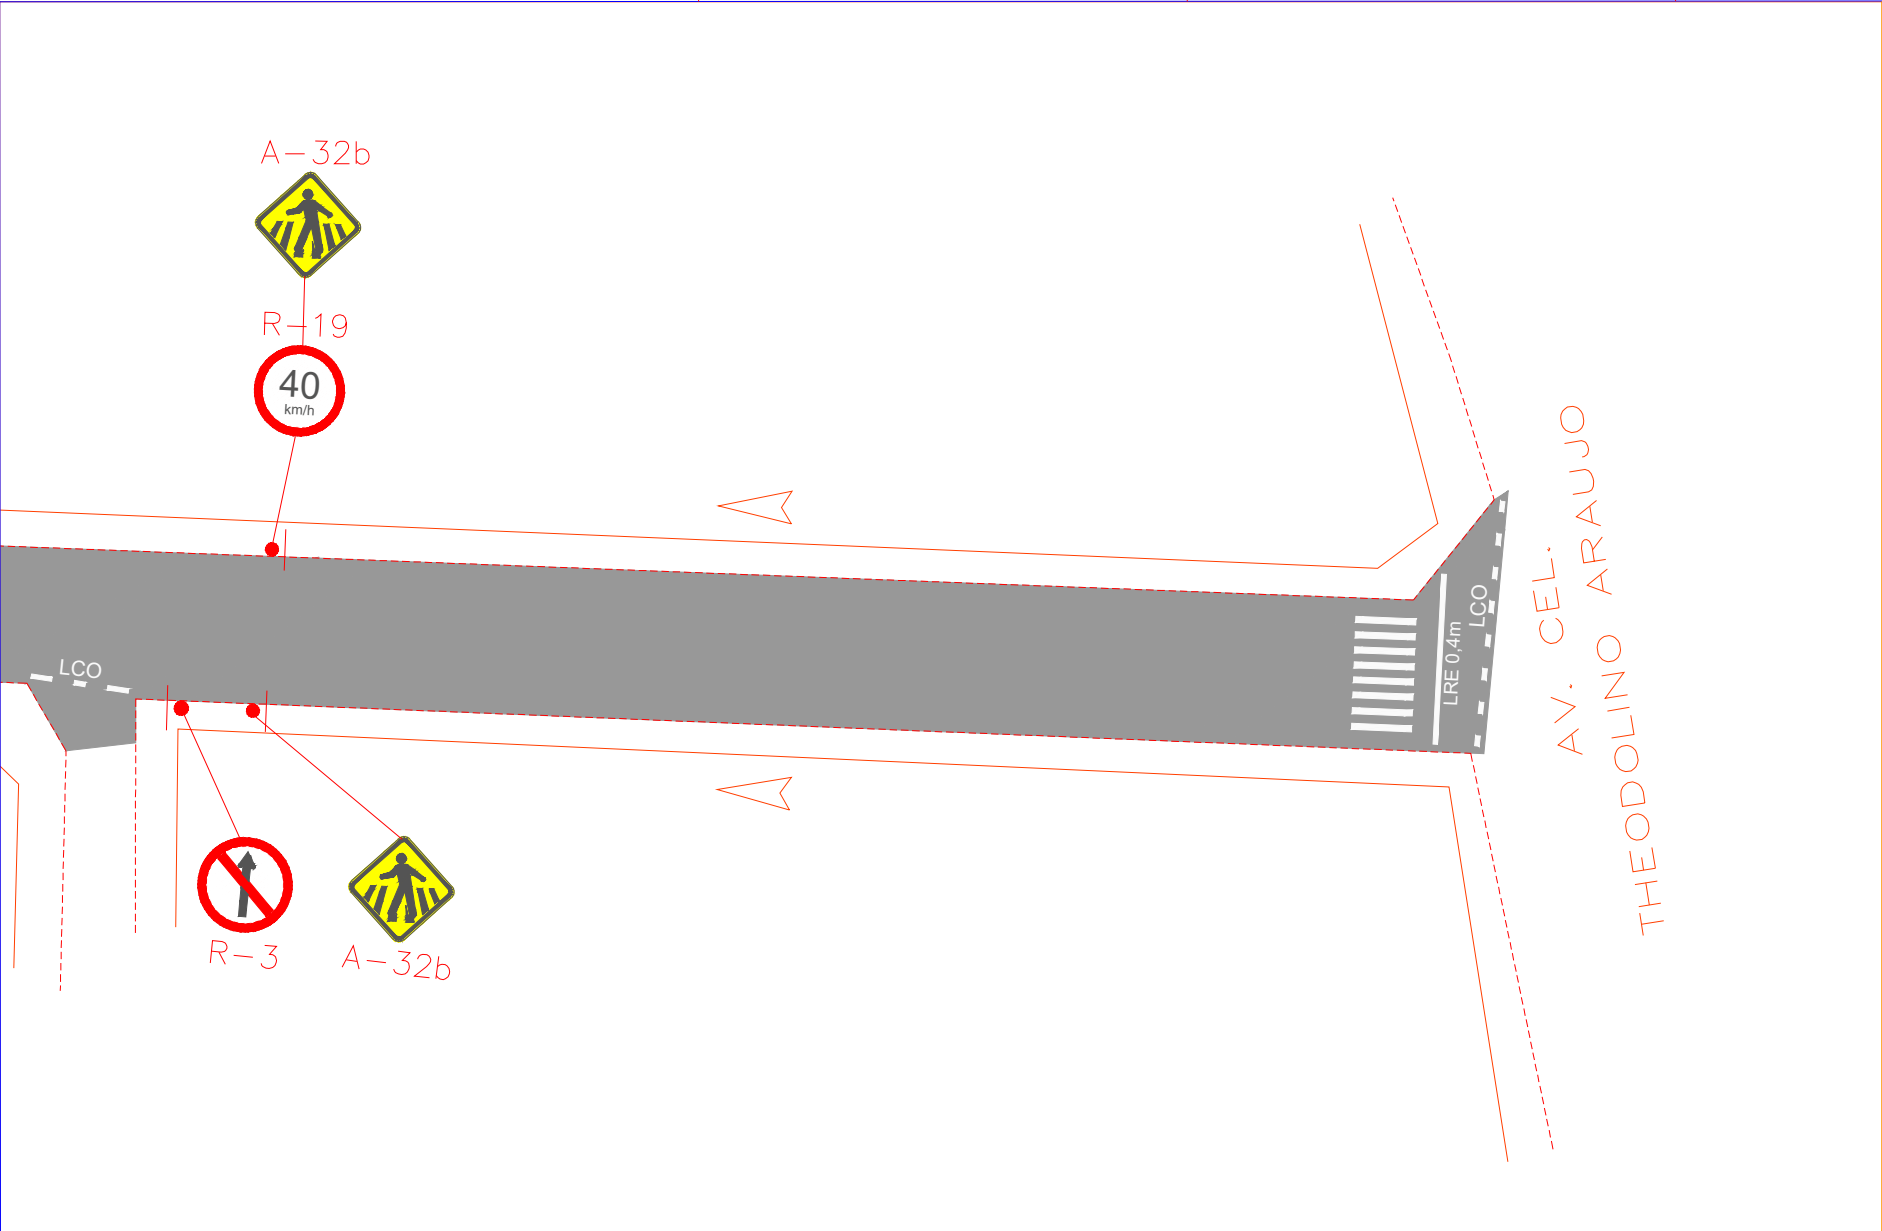

ESPECIFICAÇÕES TÉCNICAS			
SINALIZAÇÃO VERTICAL			
DIMENSÕES			
- REGULAMENTAÇÃO	R-1: LADO DE 0,35m R3, R6-c, R19, R33,: DIÂMETRO 0,50m		
- ADVERTÊNCIA	A12, A15, A32-b, LADO: 0,60m		
CONFECÇÃO DAS PLACAS:			
MATERIAL DO CORPO DA PLACA:			
PLACAS EM AÇO CARBONO ESPESSURA DE 1,25mm COM FUNDO EM PINTURA ELETROSTÁTICA	TODAS AS PLACAS		
MATERIAL DE COBERTURA DAS PLACAS:			
- PELÍCULA REFLETIVA DO TIPO GRAU TÉCNICO	R-1		
- PELÍCULA REFLETIVA DO TIPO SILK-SCREEN	DEMAIS PLACAS DE REGULAMENTAÇÃO E ADVERTÊNCIA		
SINALIZAÇÃO HORIZONTAL			
MARCAS:	CORES:	ESPESSURA / CADÊNCIA	MATERIAL:
- LCO - LINHA DE CONTINUIDADE	AMARELA BRANCA	1,0 x 1,0 x 0,10m	TERMOPLÁSTICO
- LRE - LINHA DE RETENÇÃO	BRANCA	0,40m	EXTRUDADO 3,0mm
- LFO (1) - LINHAS SIMPLES CONTÍNUA DE DIVISÃO DE FLUXOS OPOSTOS	AMARELA	0,10m	TERMOPLÁSTICO
- LFO (2) - LINHA SIMPLES SECCIONADA DE DIVISÃO DE FLUXOS OPOSTOS	AMARELA	2,00 x 4,00 x 0,10m	ASPERGIDO 1,5mm
- LEGENDAS "PARE"	BRANCA	H= 2,40m	LAMINADO
- FTP - FAIXA DE TRAVESSIA DE PEDESTRES	BRANCA	COMPRIMENTO 3,0m CADENCIA 0,40 x 0,60m	ELASTOPLÁSTICO 1,5mm

PLANTA
ESC.: 1: 500

REVISÕES:			LEGENDA DE PROJETO:		NOTAS: 1 – DIMENSÕES E ELEVAÇÕES EM METRO, EXCETO ONDE INDICADO.	PROJETO ORIGINAL: FIRM CONSULTORIA E PROJETOS	PREFEITURA MUNICIPAL DE ARAGUARI SECOBRAS – SECRETARIA MUNICIPAL DE OBRAS		
Nº	Data	Alterações							
			●	PLACA DE SINALIZAÇÃO EXISTENTE			PROJETO PAVIMENTAÇÃO E RECAPEAMENTO EM LOGRADOUROS PÚBLICOS		FOLHA
			●	PLACA DE SINALIZAÇÃO A IMPLANTAR			ETAPA PROJETO EXECUTIVO DE SINALIZAÇÃO		04 13
			■	VIA VEICULAR EM CBUQ			CONTEÚDO PLANTA – RUA MARCIANO SANTOS		
						SECRETÁRIO MUNICIPAL DE INFRA., PROJETOS E OBRAS	AUTOR DO PROJETO E RESPONSÁVEL TÉCNICO PROJETO ENGENHEIRO CIVIL RENATO A. MAXIMIANO CREA-ES Nº 026297/D	ESCALA INDICADA	PRANCHAS A3
						EXPEDITO CASTRO ALVES JUNIOR	AUTOR DA REVISÃO DE PROJETO ENGENHEIRO CIVIL LUIZ FELIPE DE MIRANDA CREA-MG Nº 225.715/D	DATA SET./2020	