


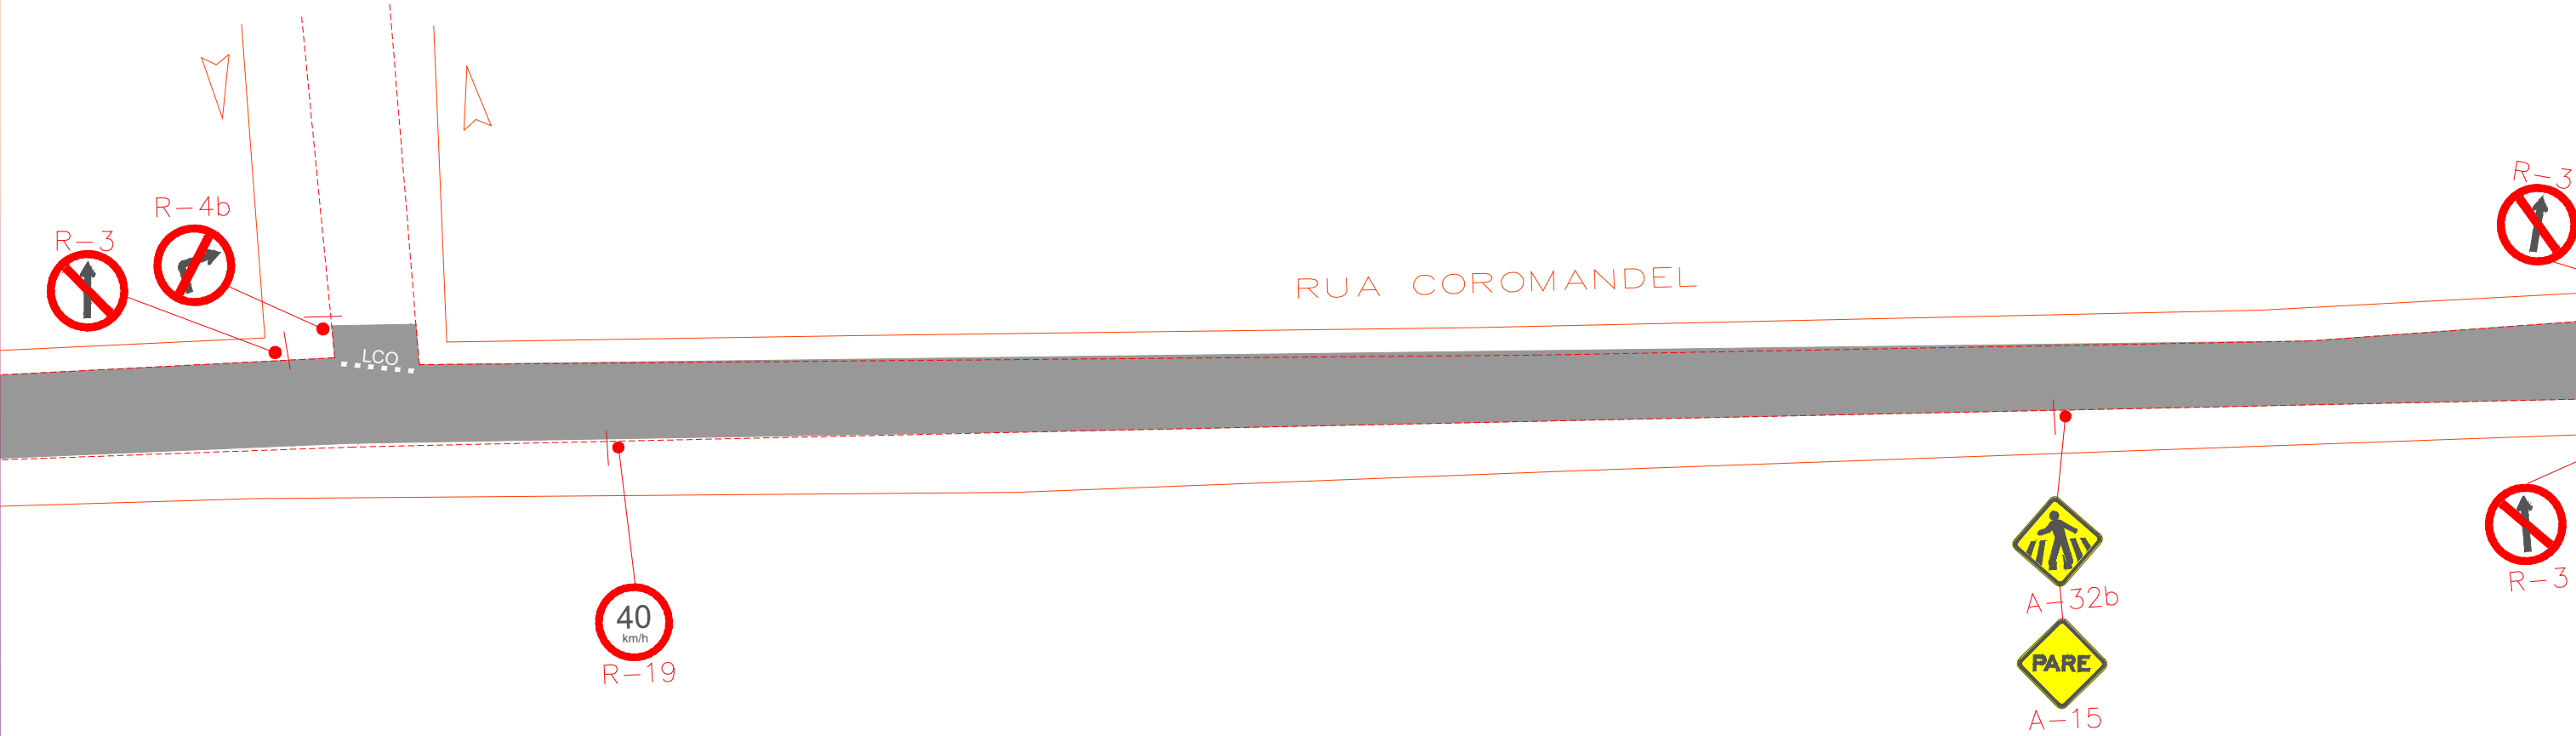

PLANTA
ESC.: 1: 500

REVISÕES:			LEGENDA DE PROJETO:		NOTAS:	PROJETO ORIGINAL:	PREFEITURA MUNICIPAL DE ARAGUARI SEOB – SECRETARIA MUNICIPAL DE OBRAS		
Nº	Data	Alterações							
			●	PLACA DE SINALIZAÇÃO EXISTENTE	1 – DIMENSÕES E ELEVAÇÕES EM METRO, EXCETO ONDE INDICADO.	FIRM CONSULTORIA E PROJETOS	PROJETO PAVIMENTAÇÃO E RECAPEAMENTO EM LOGRADOUROS PÚBLICOS	POLHA	
			●	PLACA DE SINALIZAÇÃO A IMPLANTAR		LUIZ FELIE DE MIRANDA –CREA-MG 225.715/D			
			■	VIA VEICULAR EM CBUQ		APPROVADO POR:	ETAPA PROJETO EXECUTIVO DE SINALIZAÇÃO	04 19	
						SECRETÁRIO MUNICIPAL DE INFRA. PROJETOS E OBRAS	CONTEÚDO PLANTA – RUA COROMANDEL		
							AUTOR DO PROJETO E RESPONSÁVEL TÉCNICO PROJETO ENGENHEIRO CIVIL RENATO A. MAXIMIANO CREA-ES Nº 026297/D	ESCALA INDICADA	PRANCHAS A3
						EXPEDITO CASTRO ALVES JUNIOR	AUTOR DA REVISÃO DE PROJETO ENGENHEIRO CIVIL LUIZ FELIPE DE MIRANDA CREA-MG Nº 225.715/D	DATA SET./2020	