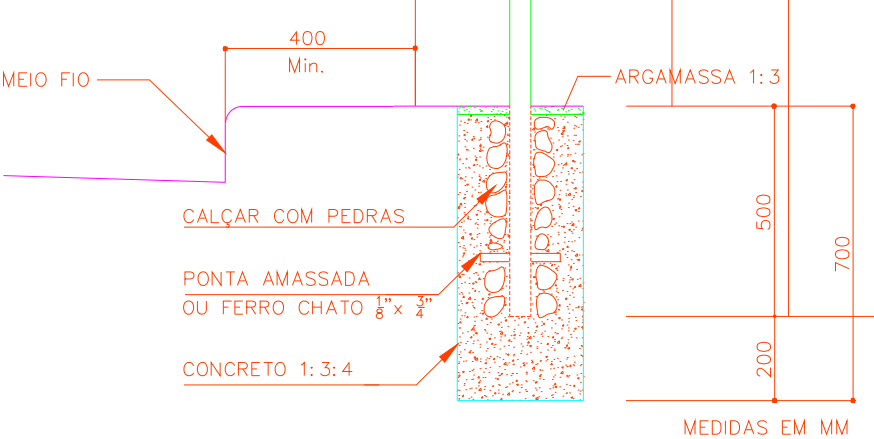
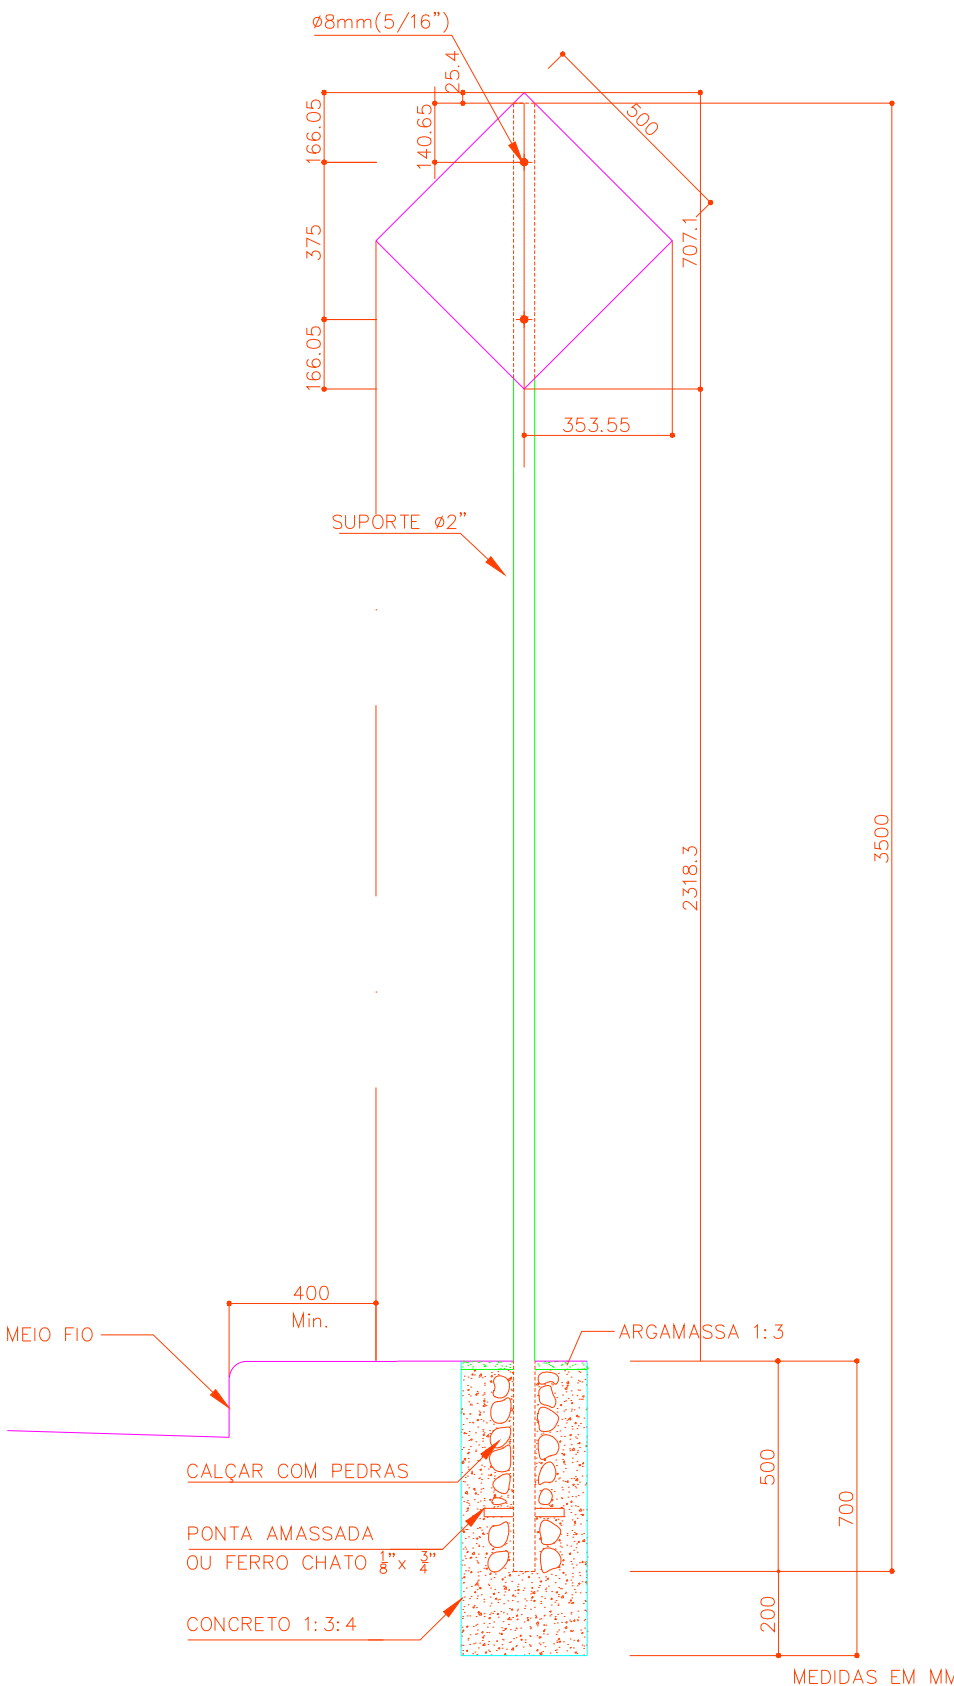
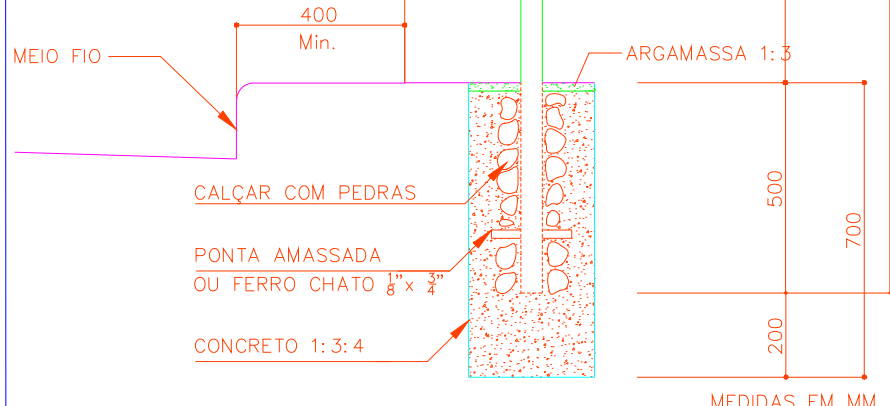


[illegible]

NOTAS:

1 - DIMENSÕES EM CENTÍMETROS.

2 - O PROJETO FOI ELABORADO DE ACORDO COM O CTB E RESOLUÇÕES DO CONTRAN, E OS PADRÕES DE SINALIZAÇÃO ESTÁ DE ACORDO COM A RECOMENDAÇÃO TÉCNICA RT-04.16.b, DE 09/08/2005

PROJETO ORIGINAL: FIRM CONSULTORIA E PROJETOS		PREFEITURA MUNICIPAL DE ARAGUARI SECORBAS – SECRETARIA MUNICIPAL DE OBRAS		
REVISÃO LUIZ FELIPE DE MIRANDA – CREA-MG 225.715/D		PROJETO PAVIMENTAÇÃO E RECAPEAMENTO EM LOGRADOUROS PÚBLICOS		FOLHA
APROVADO POR:		ETAPA PROJETO EXECUTIVO DE SINALIZAÇÃO CONTEÚDO PLANTA – ALAMEDA DAS AZALÉIAS		04 09
SECRETARIO MUNICIPAL DE INFRA. E OBRAS		AUTORES DO PROJETO E REVISÃO ENGENHEIRO CIVIL RENATO A. MAXIMIANO CREA-ES Nº 026297/D		ESCALA INDICADA
EXPEDITO CASTRO ALVES JUNIOR		AUTORES DA REVISÃO DE PROJETO ENGENHEIRO CIVIL LUIZ FELIPE DE MIRANDA CREA-MG Nº 225.715/D		PRANCHAS A3
				DATA SET./2020