


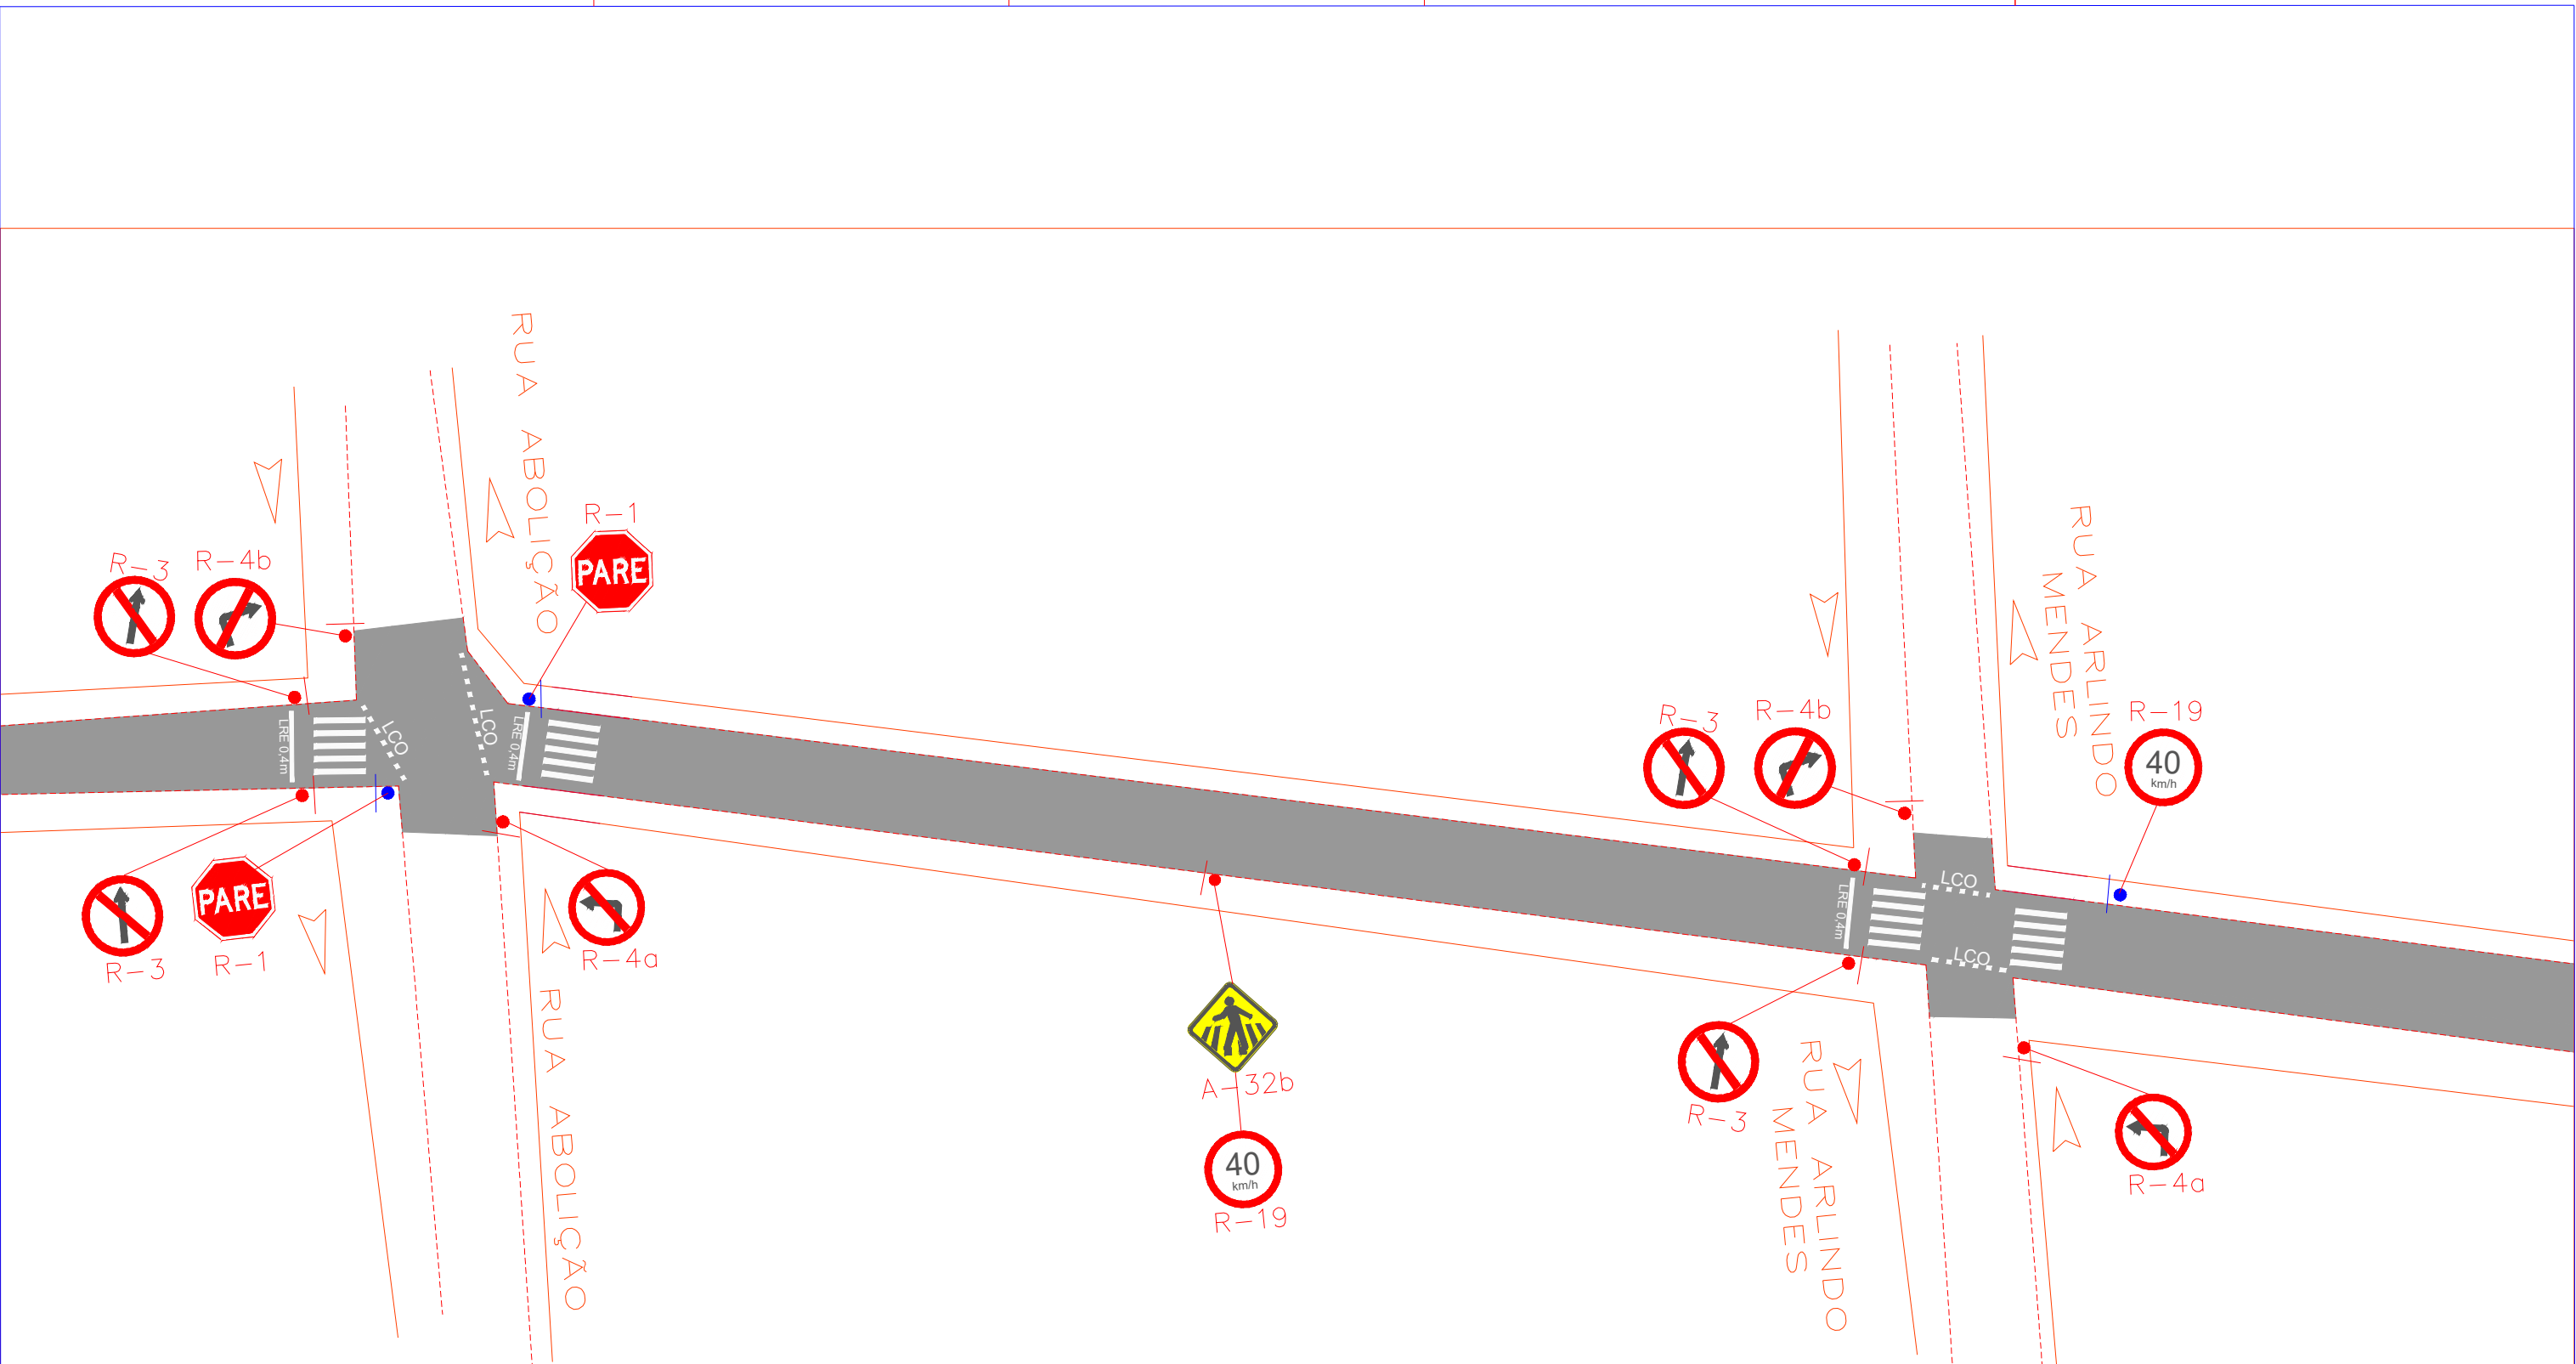

PLANTA
ESC.: 1: 500

REVISÕES:		
Nº	Data	Alterações

LEGENDA DE PROJETO:	
	PLACA DE SINALIZAÇÃO EXISTENTE
	PLACA DE SINALIZAÇÃO A IMPLANTAR
	VIA VEICULAR EM CBUQ

NOTAS:
1 - DIMENSÕES E ELEVAÇÕES EM METRO, EXCETO ONDE INDICADO.

PROJETO ORIGINAL: FIRM CONSULTORIA E PROJETOS
LUIZ FELIE DE MIRANDA –CREA-MG 225.715/D
APROVADO POR:
SECRETÁRIO MUNICIPAL DE INFRA., PROJETOS E OBRAS
EXPEDITO CASTRO ALVES JUNIOR

PREFEITURA MUNICIPAL DE ARAGUARI
SEOB – SECRETARIA MUNICIPAL DE OBRAS

PROJETO PAVIMENTAÇÃO E RECAPEAMENTO EM LOGRADOUROS PÚBLICOS	FOLHA
ETAPA PROJETO EXECUTIVO DE SINALIZAÇÃO	05 19
CONTEÚDO PLANTA – RUA COROMANDEL	

AUTOR DO PROJETO E RESPONSÁVEL TÉCNICO PROJETO
ENGENHEIRO CIVIL RENATO A. MAXIMIANO
CREA-ES Nº 026297/D

AUTOR DA REVISÃO DE PROJETO
ENGENHEIRO CIVIL LUIZ FELIPE DE MIRANDA
CREA-MG Nº 225.715/D

ESCALA
INDICADA

PRANCHAS
A3

DATA
SET./2020