


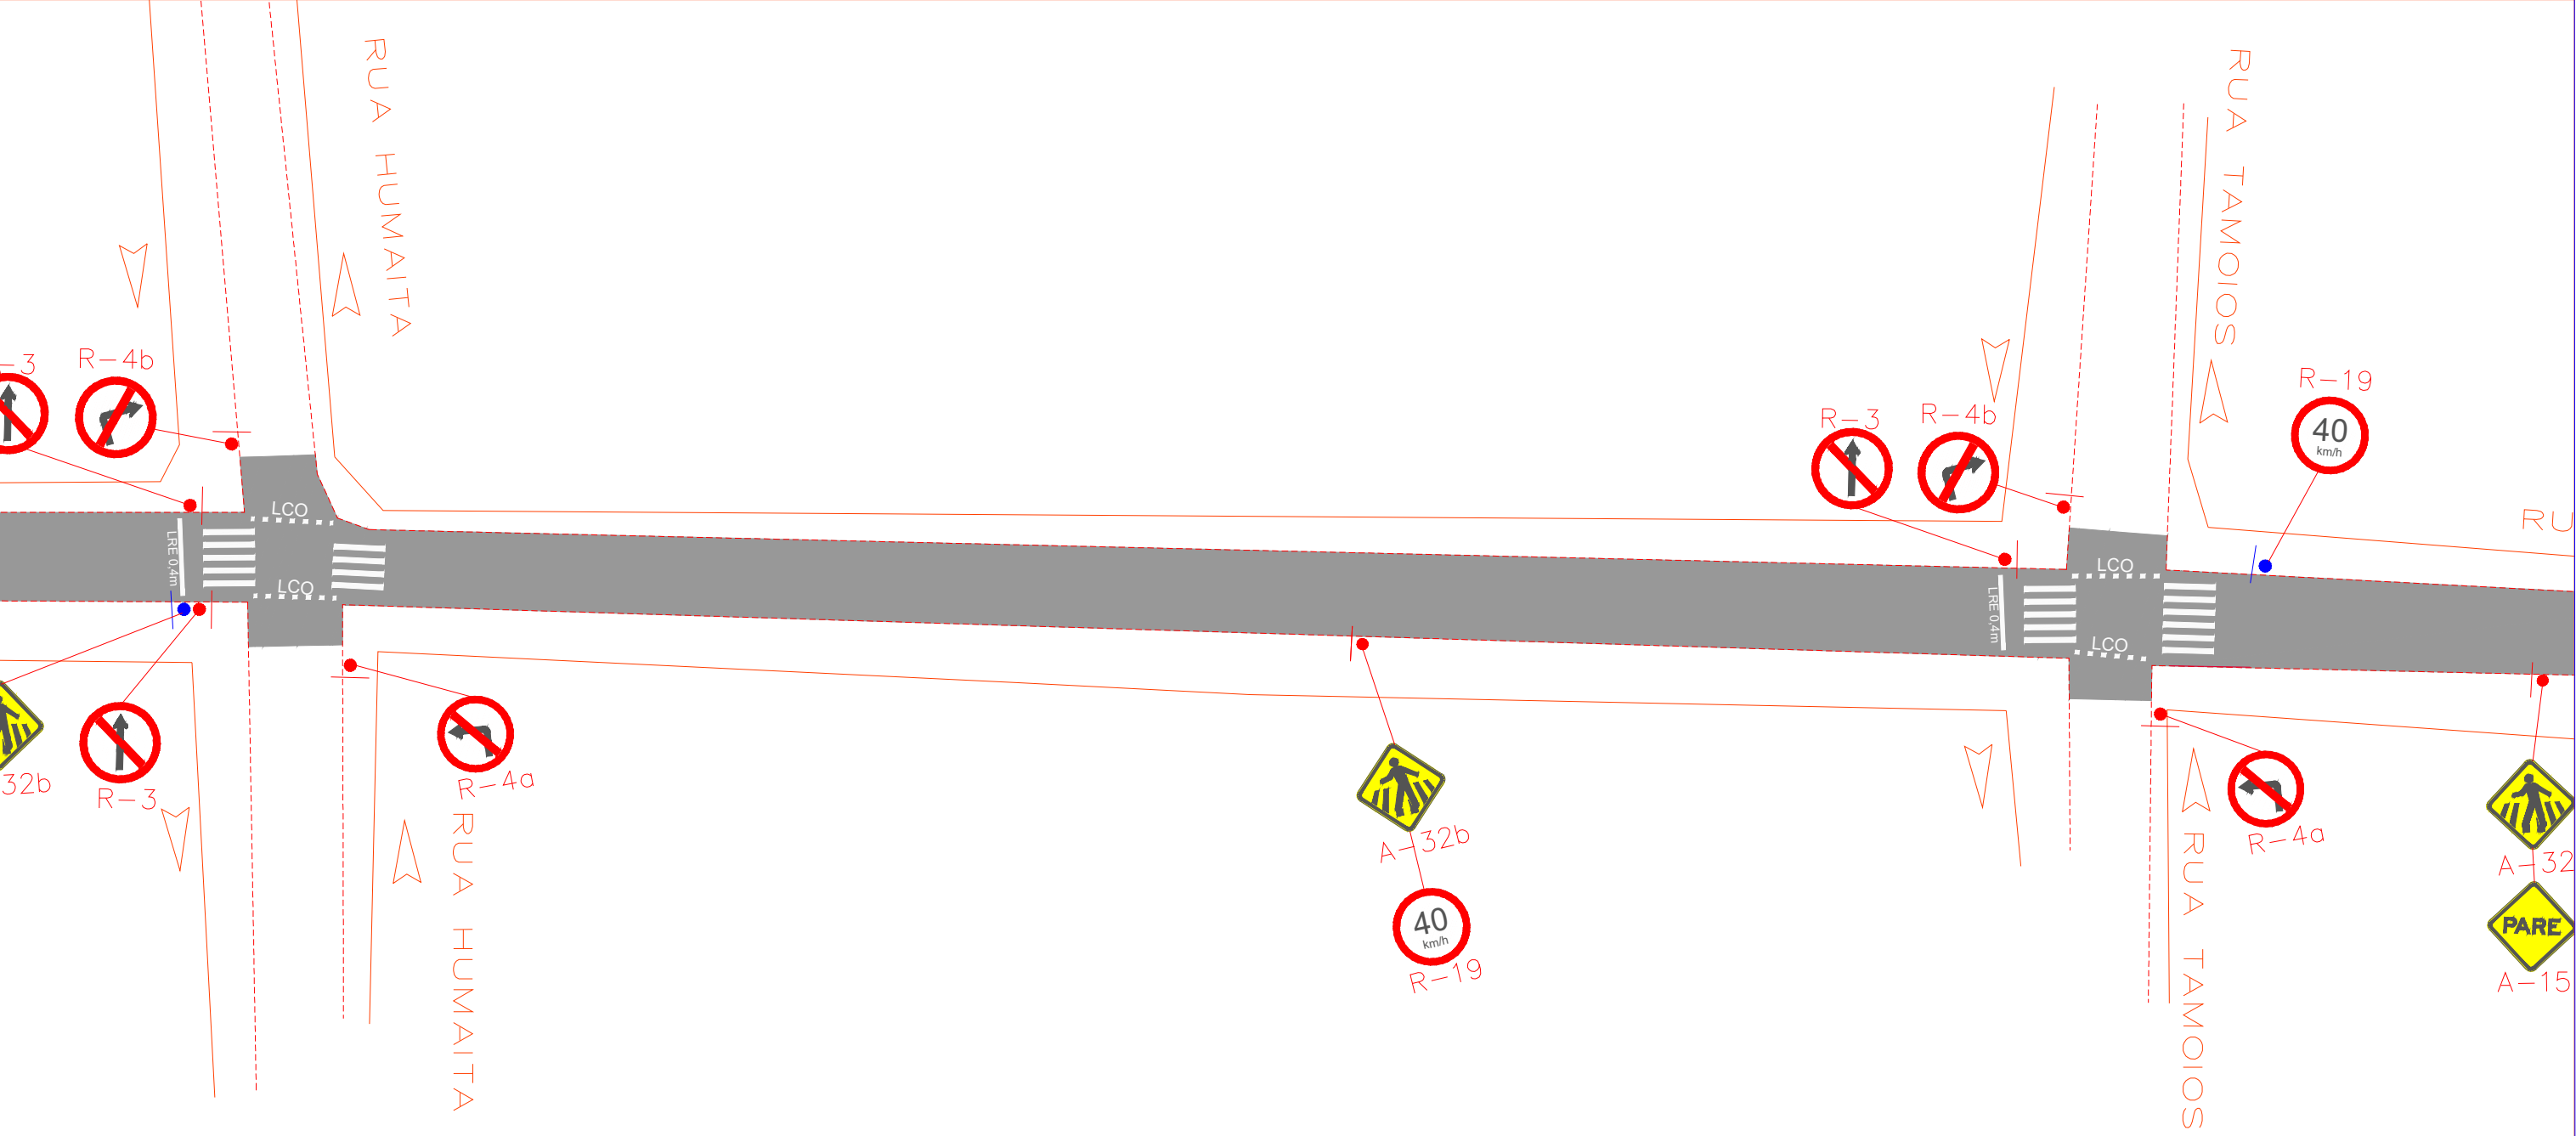

PLANTA
ESC.: 1: 500

REVISÕES:		
Nº	Data	Alterações

LEGENDA DE PROJETO:	
	PLACA DE SINALIZAÇÃO EXISTENTE
	PLACA DE SINALIZAÇÃO A IMPLANTAR
	VIA VEICULAR EM CBUQ

NOTAS:
1 - DIMENSÕES E ELEVAÇÕES EM METRO, EXCETO ONDE INDICADO.

PROJETO ORIGINAL: FIRM CONSULTORIA E PROJETOS
LUIZ FELIE DE MIRANDA -CREA-MG 225.715/D
APROVADO POR:
SECRETÁRIO MUNICIPAL DE INFRA., PROJETOS E OBRAS
EXPEDITO CASTRO ALVES JUNIOR

PREFEITURA MUNICIPAL DE ARAGUARI SEOB - SECRETARIA MUNICIPAL DE OBRAS		
PROJETO PAVIMENTAÇÃO E RECAPEAMENTO EM LOGRADOUROS PÚBLICOS	FOLHA	
ETAPA PROJETO EXECUTIVO DE SINALIZAÇÃO	08 19	
CONTEÚDO PLANTA - RUA COROMANDEL	ESCALA INDICADA	PRANCHAS A3
AUTOR DO PROJETO E RESPONSÁVEL TÉCNICO PROJETO ENGENHEIRO CIVIL RENATO A. MAXIMIANO CREA-ES Nº 026297/D	DATA SET./2020	
AUTOR DA REVISÃO DE PROJETO ENGENHEIRO CIVIL LUIZ FELIPE DE MIRANDA CREA-MG Nº 225.715/D		