


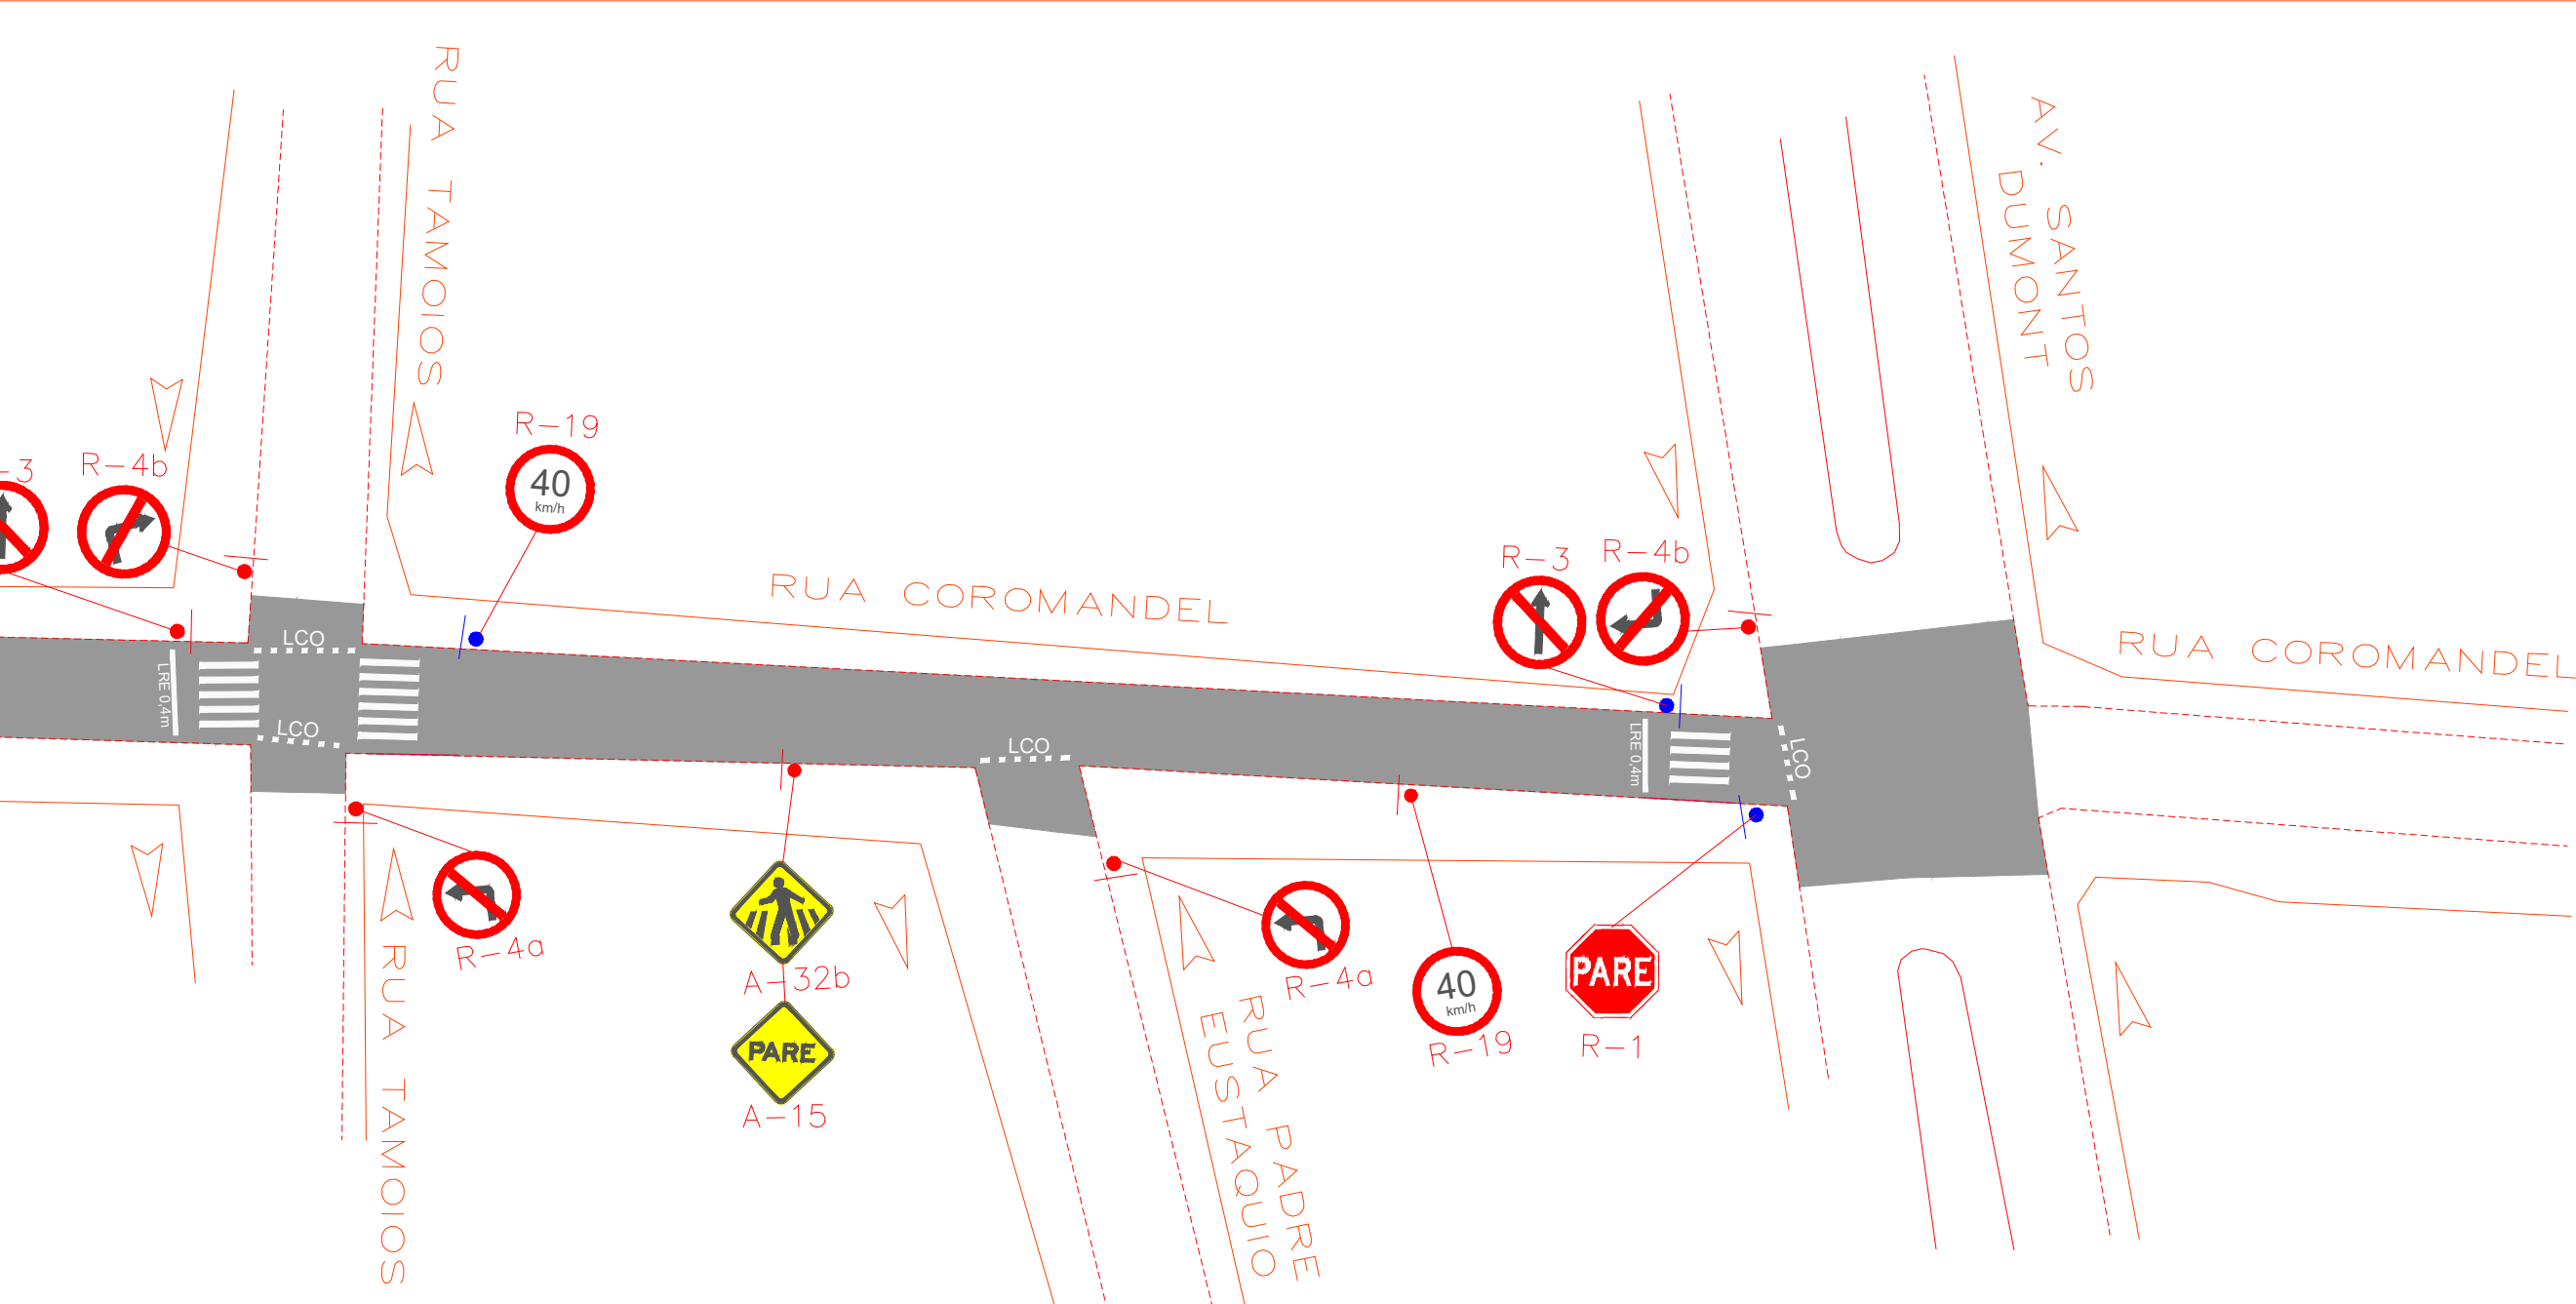

PLANTA
ESC.: 1: 500

REVISÕES:		
Nº	Data	Alterações

LEGENDA DE PROJETO:	
	PLACA DE SINALIZAÇÃO EXISTENTE
	PLACA DE SINALIZAÇÃO A IMPLANTAR
	VIA VEICULAR EM CBUQ

NOTAS:
1 - DIMENSÕES E ELEVAÇÕES EM METRO, EXCETO ONDE INDICADO.

PROJETO ORIGINAL:
FIRM CONSULTORIA E PROJETOS
LUIZ FELIE DE MIRANDA -CREA-MG 225.715/D
APROVADO POR:
SECRETÁRIO MUNICIPAL DE INFRA., PROJETOS E OBRAS
EXPEDITO CASTRO ALVES JUNIOR

PREFEITURA MUNICIPAL DE ARAGUARI		
SEOB - SECRETARIA MUNICIPAL DE OBRAS		
PROJETO	PAVIMENTAÇÃO E RECAPEAMENTO EM LOGRADOUROS PÚBLICOS	FOLHA
ETAPA	PROJETO EXECUTIVO DE SINALIZAÇÃO	09 19
CONTEÚDO	PLANTA - RUA COROMANDEL	
AUTOR DO PROJETO E RESPONSÁVEL TÉCNICO PROJETO	ENGENHEIRO CIVIL RENATO A. MAXIMIANO	ESCALA
CREA-ES Nº 026297/D	AUTOR DA REVISÃO DE PROJETO	INDICADA
	ENGENHEIRO CIVIL LUIZ FELIPE DE MIRANDA	PRANCHAS
	CREA-MG Nº 225.715/D	A3
		DATA
		SET./2020