
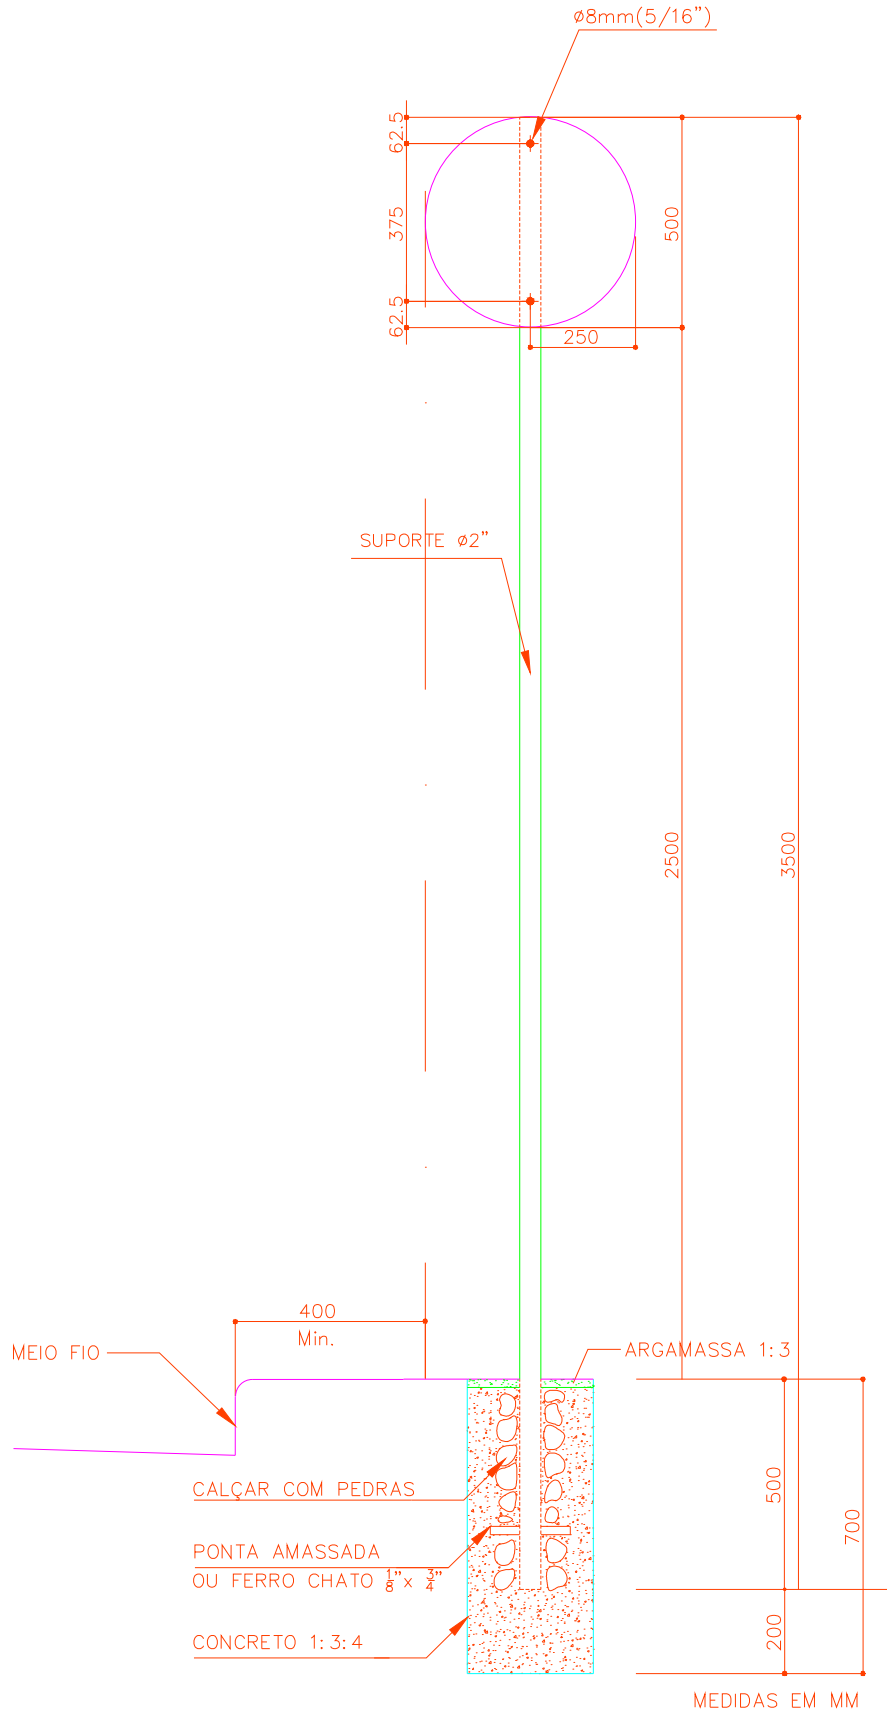
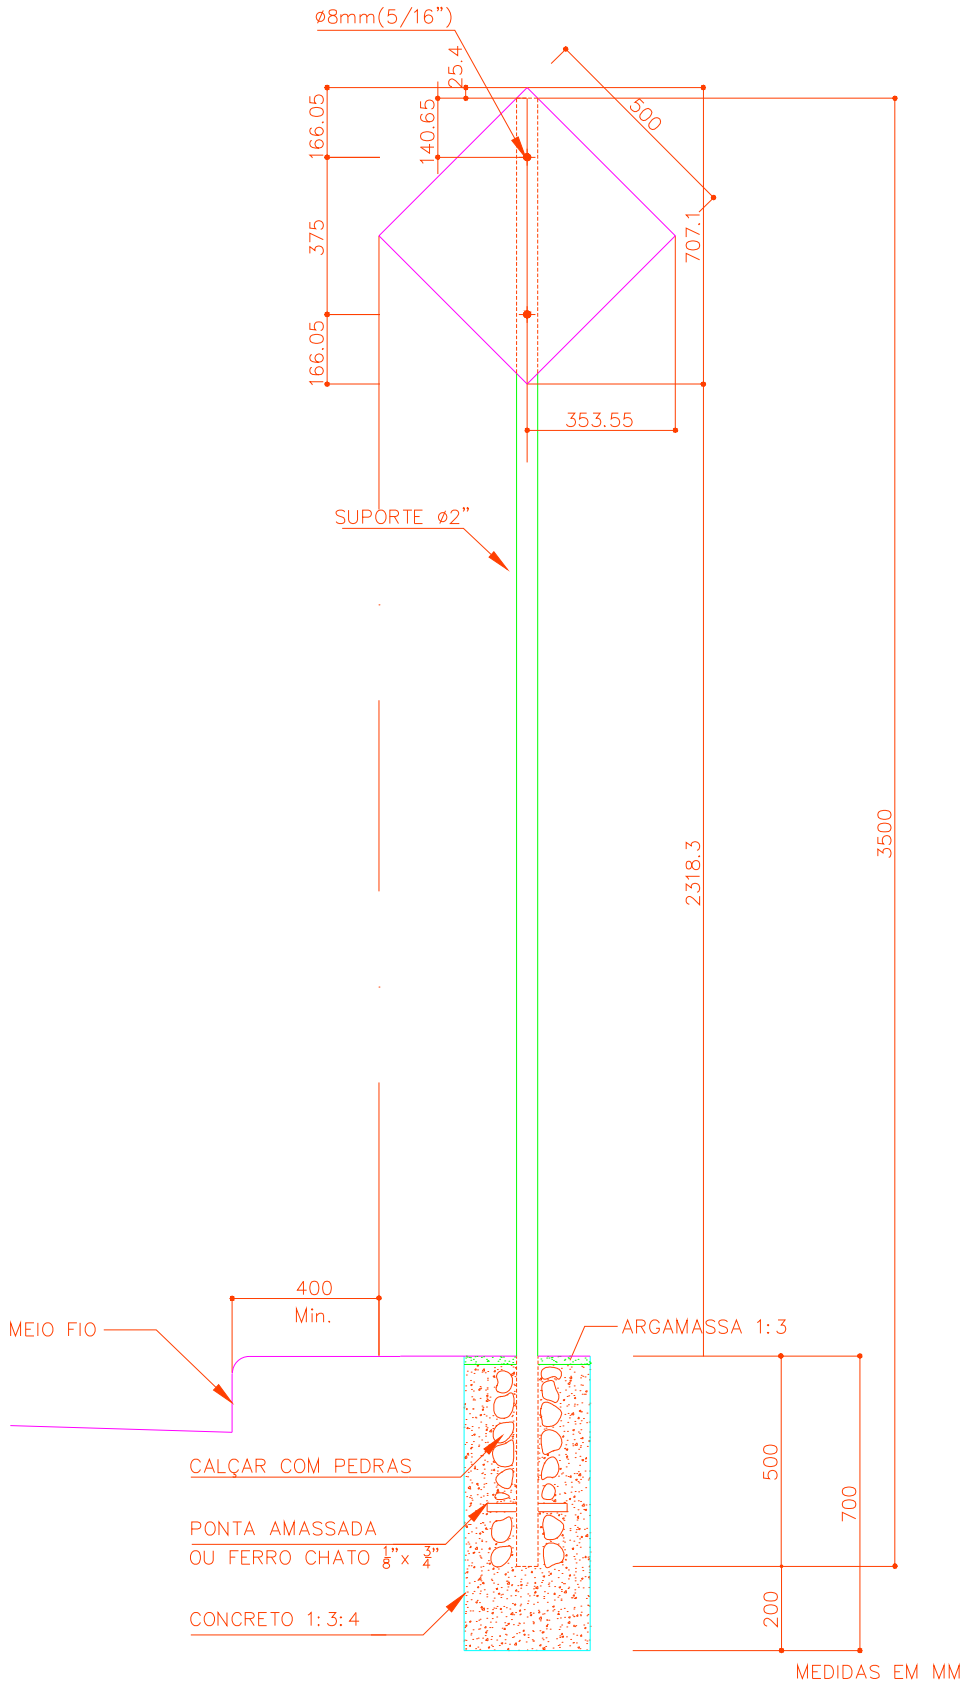


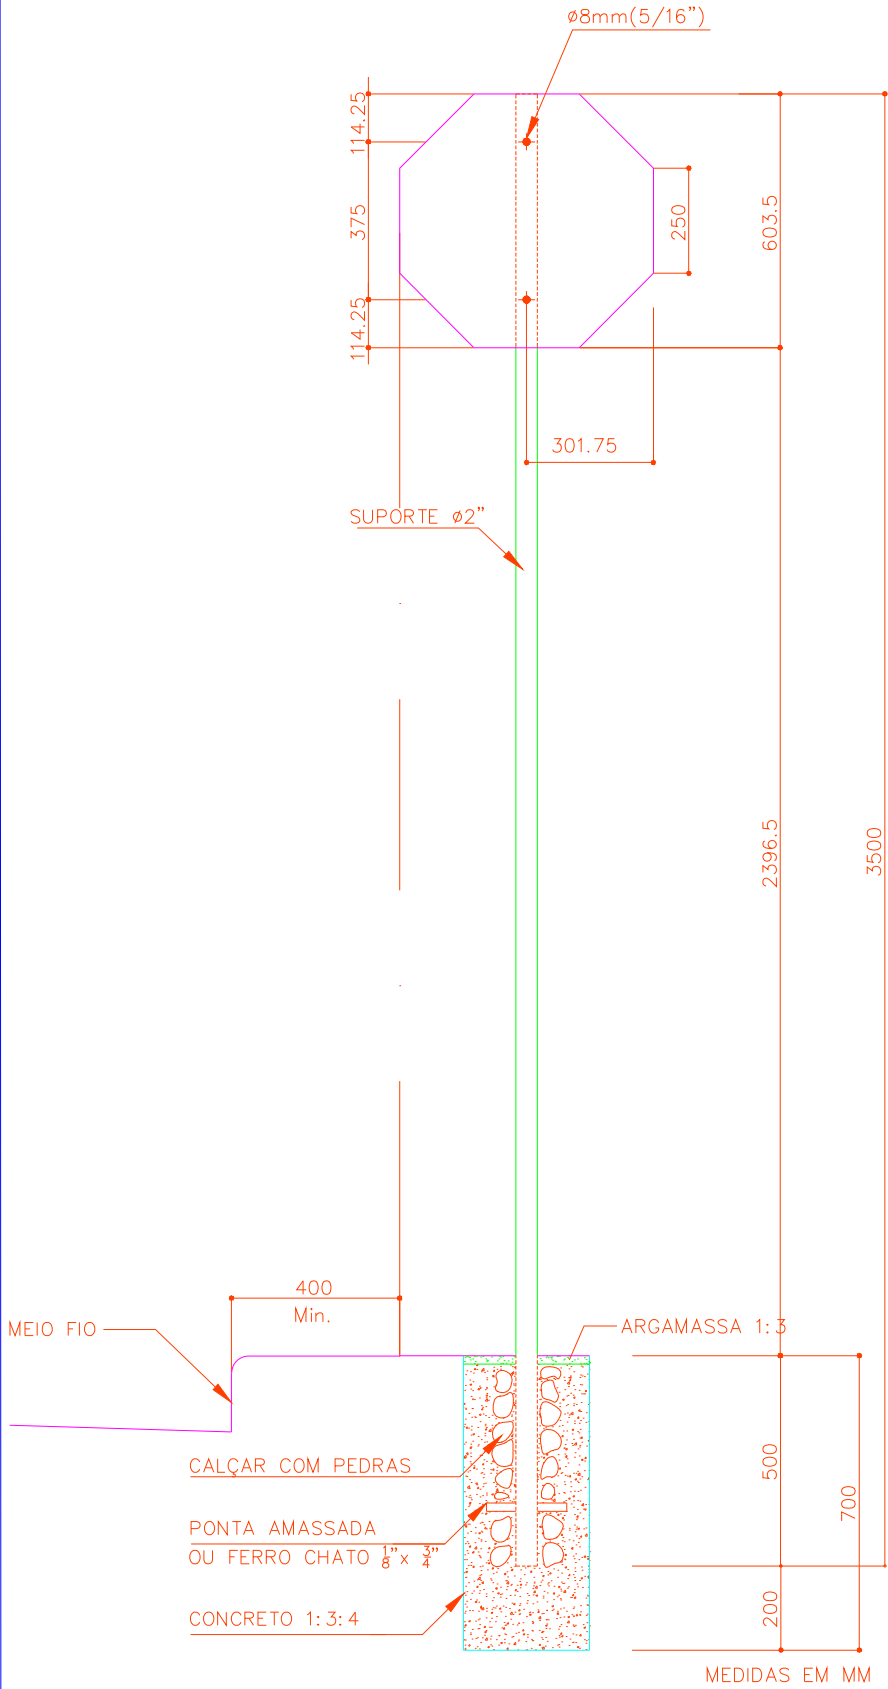

REVISÕES:		
Nº	Data	Alterações

NOTAS: 1 - DIMENSÕES EM CENTÍMETROS. 2 - O PROJETO FOI ELABORADO DE ACORDO COM O CTB E RESOLUÇÕES DO CONTRAN, E OS PADRÕES DE SINALIZAÇÃO ESTÁ DE ACORDO COM A RECOMENDAÇÃO TÉCNICA RT-04.16.b, DE 09/08/2005

PROJETO ORIGINAL: FIRM CONSULTORIA E PROJETOS
LUIZ FELIE DE MIRANDA -CREA-MG 225.715/D
APROVADO POR:
SECRETÁRIO MUNICIPAL DE INFRA., PROJETOS E OBRAS
EXPEDITO CASTRO ALVES JUNIOR

PREFEITURA MUNICIPAL DE ARAGUARI SEOB - SECRETARIA MUNICIPAL DE OBRAS		
PROJETO PAVIMENTAÇÃO E RECAPEAMENTO EM LOGRADOUROS PÚBLICOS		FOLHA
ETAPA PROJETO EXECUTIVO DE SINALIZAÇÃO		12 19
CONTEÚDO PLANTA - RUA COROMANDEL		
AUTOR DO PROJETO E RESPONSÁVEL TÉCNICO PROJETO ENGENHEIRO CIVIL RENATO A. MAXIMIANO CREA-ES Nº 026297/D	AUTOR DA REVISÃO DE PROJETO ENGENHEIRO CIVIL LUIZ FELIPE DE MIRANDA CREA-MG Nº 225.715/D	ESCALA INDICADA
		PRANCHAS A3
		DATA SET./2020