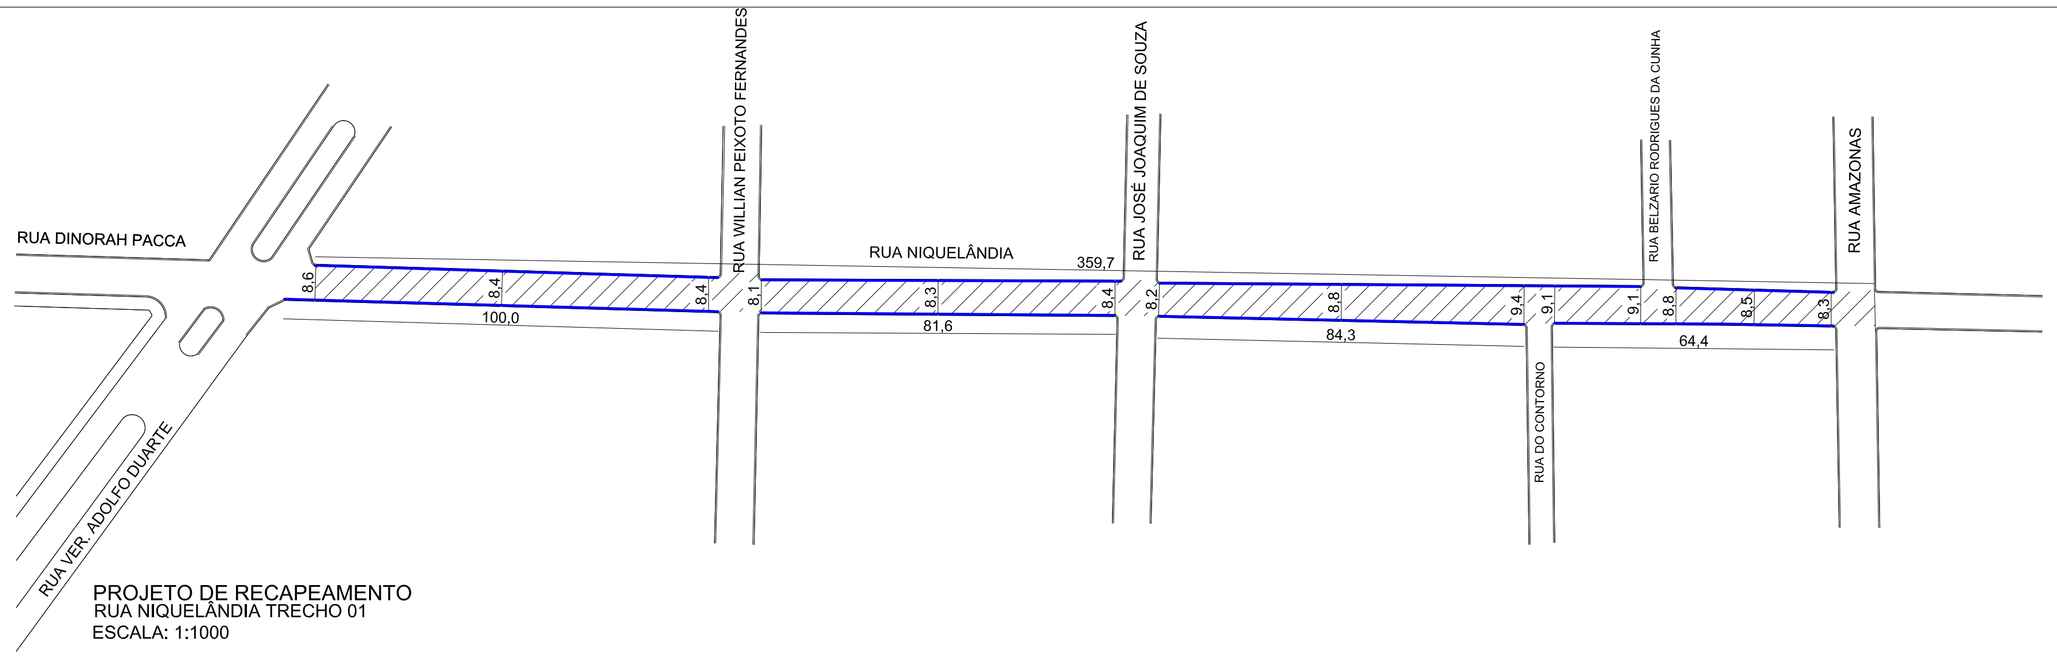

PROJETO DE RECAPEAMENTO
RUA NIQUELÂNDIA TRECHO 01
ESCALA: 1:1000

PROJETO DE RECAPEAMENTO
RUA NIQUELÂNDIA TRECHO 02
ESCALA: 1:1000

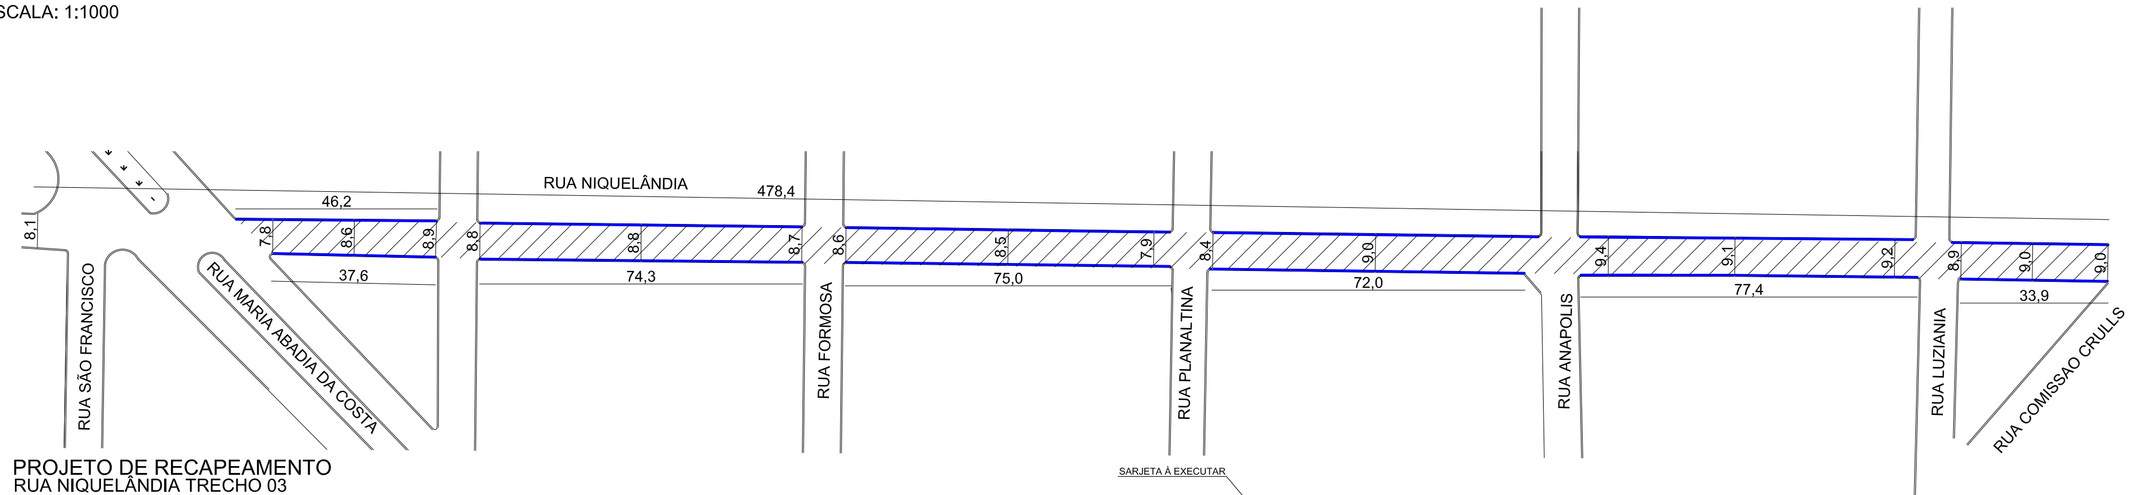

PROJETO DE RECAPEAMENTO
RUA NIQUELÂNDIA TRECHO 03
ESCALA: 1:1000

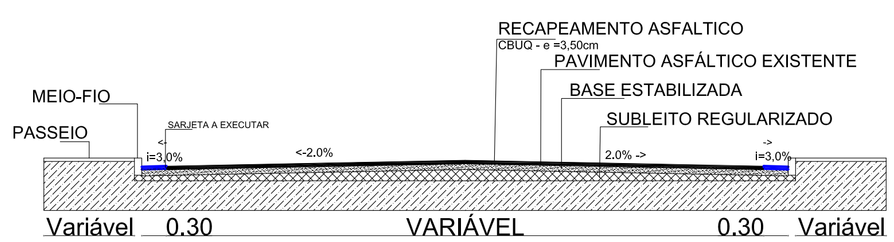

SEÇÃO TRANSVERSAL - TIPO
SEM ESCALA

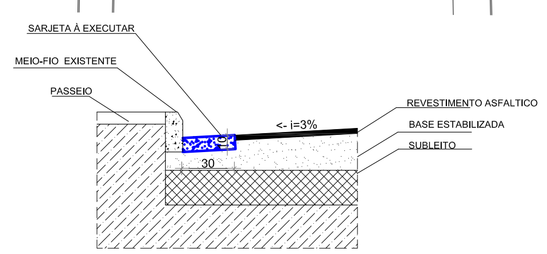

DETALHE DA SARJETA
SEM ESCALA

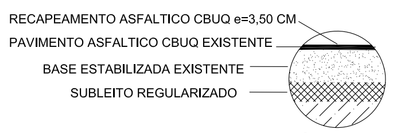

DETALHE - PAVIMENTO ASFÁLTICO
SEM ESCALA

LEGENDA

- RECAPEAMENTO A EXECUTAR
- MEIO FIO
- SARJETA

TITULO

PROJETO INFRAESTRUTURA URBANA

CREA:

OBS.:

AMVAP

ASSOCIAÇÃO DOS MUNICÍPIOS DA MICRORREGIÃO DO VALE DO PARANAÍBA

AV. ANTÔNIO THOMAZ FERREIRA REZENDE, 3180 - TELEFAX (0xx34)3213:2343
DISTRITO INDUSTRIAL - CEP. 38.402-349 - UBERLÂNDIA - MINAS GERAIS
E-mail: amvap@amvapmg.org.br - Home Page: www.amvapmg.org.br
CREA - 10.595

PROJETO PARA:
PROJETO DE RECAPEAMENTO DE VIAS DIVERSAS NO MUNICIPIO DE ARAGUARI - MG

LOCAL:
RUA NIQUELÂNDIA NO MUNICÍPIO DE ARAGUARI - MG

PROP:
PREFEITURA MUNICIPAL DE ARAGUARI - MG

ASSINATURAS:

PREFEITURA MUNICIPAL DE ARAGUARI - MG

Projeto - AMVAP Assoc. Munic. Mic. V. do Paranaíba
Engenheiro Civil: JOICE ROBERTA RIBEIRO
CREA: MG-104978
CREA: MG-10.595-D

ÁREA: (m²)

Processo nº: 0529.421 - DV°: 93

ART. nº: 6351019

CONTEÚDO:
PLANTA DE PAVIMENTAÇÃO
SEÇÃO TRANSVERSAL
DETALHES
LEGENDA

Data: OUTUBRO 2020

Folha: 06/08

Escala: INDICADA

Desenho: ANA CAROLINA SILVÉRIO

ARQUITETURA	ESCALA DE PLOTAGEM	CONFIGURAÇÃO DAS PENAS										
		RED	YELLOW	GREEN	CYAN	BLUE	MAGENTA	WHITE	11	71	103	252
		0,15	0,20	0,25	0,30	0,40	0,60	0,10	0,70	0,15	0,10	0,10