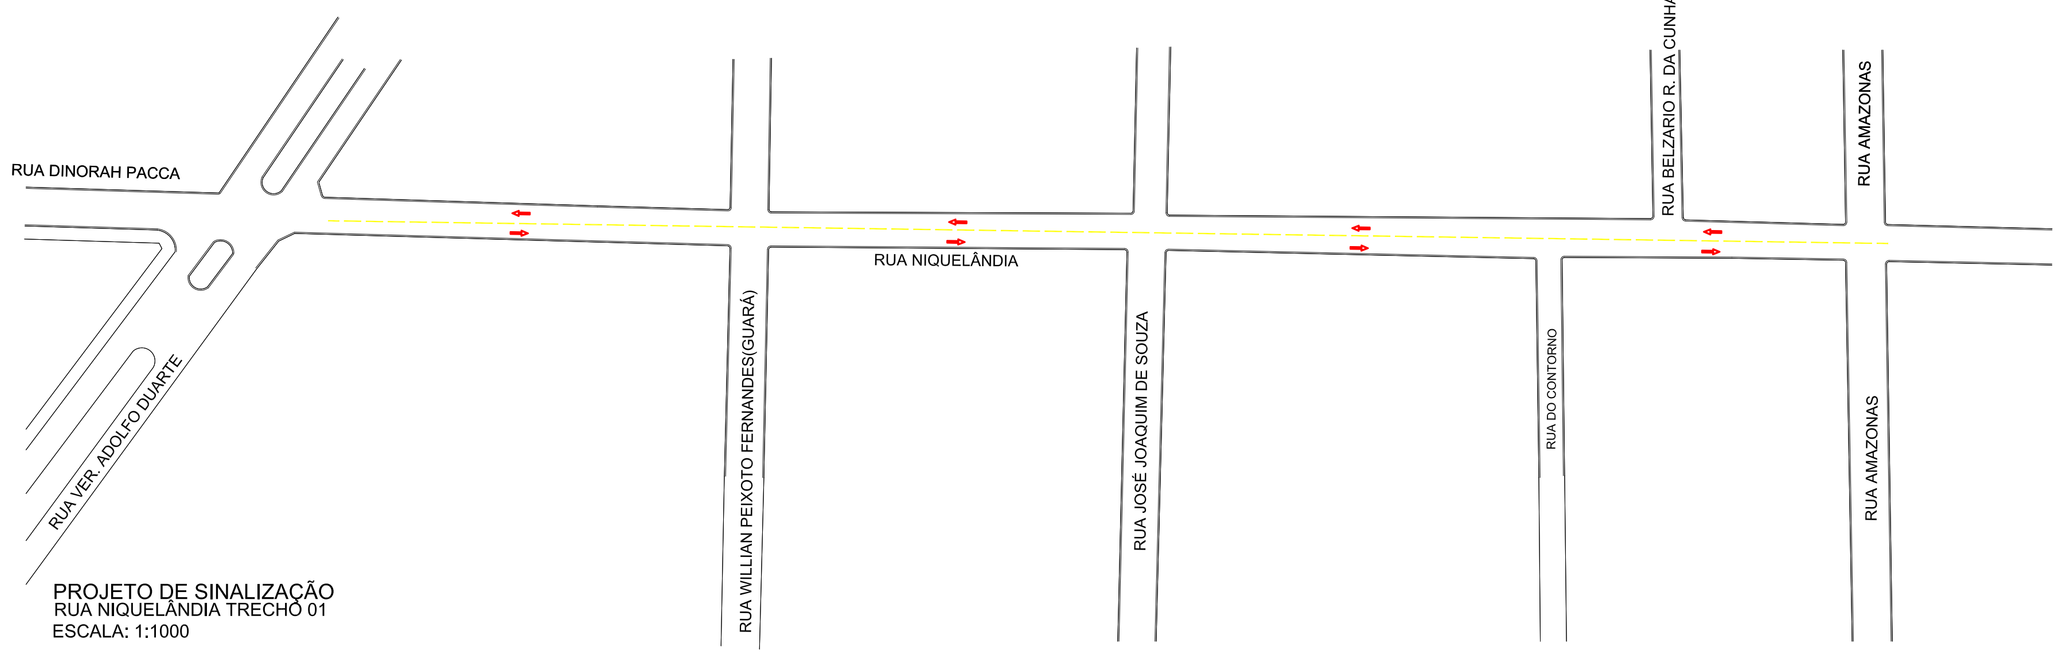

PROJETO DE SINALIZAÇÃO
RUA NIQUELÂNDIA TRECHO 01
ESCALA: 1:1000

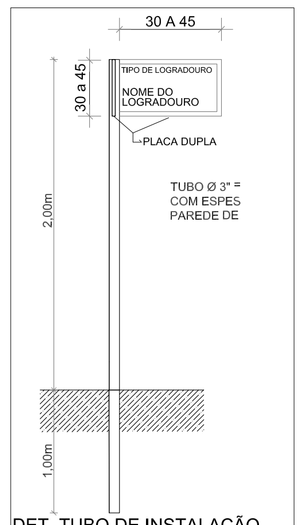

DET. TUBO DE INSTALAÇÃO
SINALIZAÇÃO VERTICAL - NR
SEM ESCALA

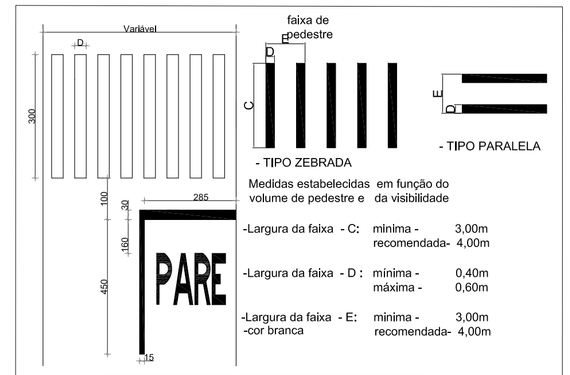

Medidas estabelecidas em função do volume de pedestre e da visibilidade

-Largura da faixa - C:	mínima -	3,00m
	recomendada-	4,00m
-Largura da faixa - D :	mínima -	0,40m
	máxima -	0,60m
-Largura da faixa - E:	mínima -	3,00m
-cor branca	recomendada-	4,00m

Este desenho foi elaborado e é distribuido apenas como referência e, portanto, não exclui a necessidade do usuário determinar o correto dimensionamento e detalhamento para sua execução.

DETALHE FAIXA DE PEDESTRE E PARE
SEM ESCALA

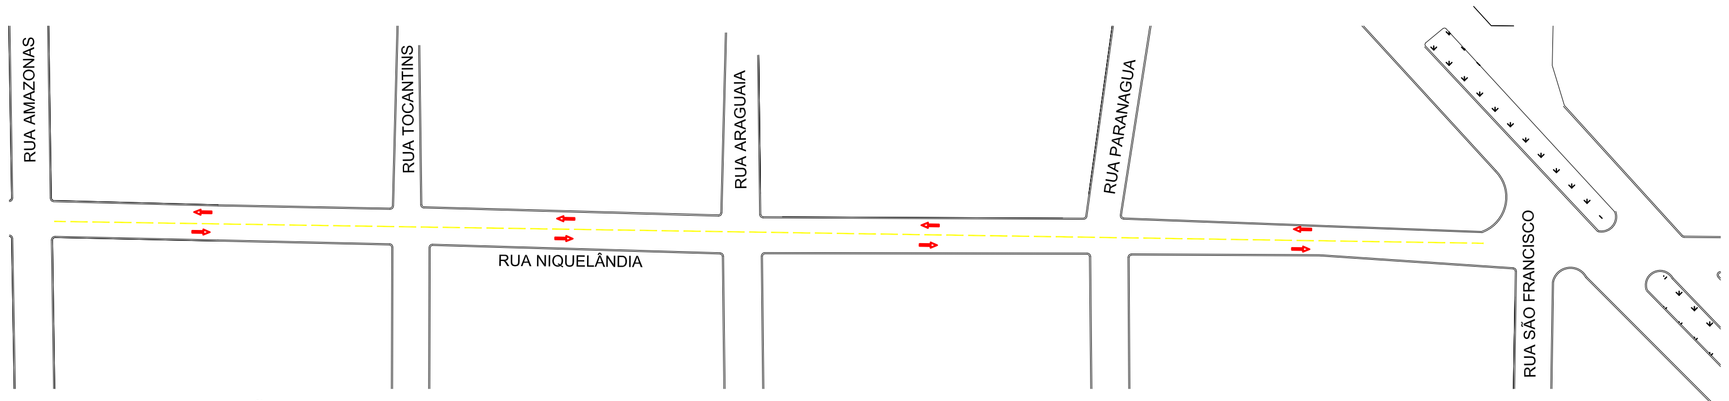

PROJETO DE SINALIZAÇÃO
RUA NIQUELÂNDIA TRECHO 02
ESCALA: 1:1000

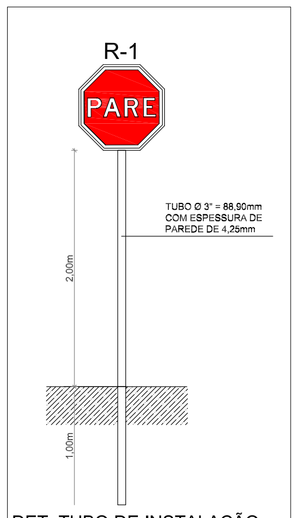

DET. TUBO DE INSTALAÇÃO
SINALIZAÇÃO VERTICAL - R1
SEM ESCALA

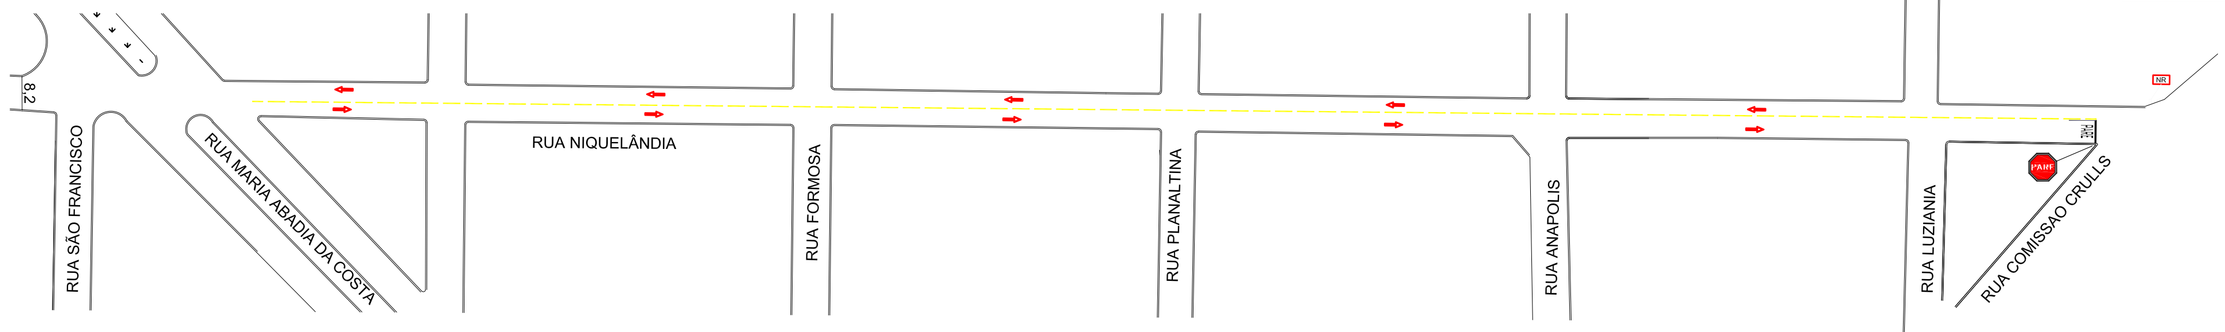

PROJETO DE SINALIZAÇÃO
RUA NIQUELÂNDIA TRECHO 03
ESCALA: 1:1000

DIVISÃO DE FLUXOS OPOSTOS
COR AMARELA

A B

-Largura da linha	mínima - 0,10m	máxima - 0,15m
-Distancia entre linha	mínima - 0,10m	máxima - 0,15m
-Relação entre A e B	mínima - 1:2	máxima - 1:3
-Cor amarela		

DIVISÃO FLUXO MESMO SENTIDO
COR BRANCA

-Largura da linha	mínima - 0,10m	máxima - 0,15m
-Demarcação de faixa exclusiva no fluxo		
-Largura da linha	mínima - 0,20m	máxima - 0,30m
-Relação entre A e B	mínima - 1:2	máxima - 1:3
-Cor Branca		
-Relação entre A e B	mínima - 1:2	máxima - 1:3
-Cor Branca		

DETALHE FAIXA DE DIVISÃO DE FLUXO
SEM ESCALA

TITULO

PROJETO INFRAESTRUTURA URBANA

CREA:

OBS.:

AMVAP

ASSOCIAÇÃO DOS MUNICÍPIOS DA MICRORREGIÃO DO VALE DO PARANAÍBA

AV. ANTÔNIO THOMAZ FERREIRA REZENDE, 3180 - TELEFAX (0xx34)3213:2343
DISTRITO INDUSTRIAL - CEP. 38.402-349 - UBERLÂNDIA - MINAS GERAIS
E-mail: amvap@amvapmg.org.br - Home Page: www.amvapmg.org.br
CREA - 10.595

PROJETO PARA:
PROJETO DE RECAPEAMENTO DE VIAS DIVERSAS NO MUNICIPIO DE ARAGUARI - MG

LOCAL:
RUA NIQUELÂNDIA NO MUNICÍPIO DE ARAGUARI - MG

PROP:
PREFEITURA MUNICIPAL DE ARAGUARI - MG

ASSINATURAS:

PREFEITURA MUNICIPAL DE ARAGUARI - MG

Projeto - AMVAP Assoc. Munic. Mic. V. do Paranaíba
Engenheiro Civil: JOICE ROBERTA RIBEIRO
CREA: MG-104978
CREA: MG-10.595-D

ÁREA: (m²)

Processo nº: 0529.421 - DVº: 93

ART. nº: 6351019

CONTEÚDO:
PLANTA DE SINALIZAÇÃO
SEÇÃO TRANSVERSAL
DETALHES
LEGENDA

Data: OUTUBRO 2020

Folha: 07/08

Escala: INDICADA

Desenho: ANA CAROLINA SILVÉRIO

ARQUITETURA	ESCALA DE PLOTAGEM	CONFIGURAÇÃO DAS PENAS										
		RED	YELLOW	GREEN	CYAN	BLUE	MAGENTA	WHITE	11	71	103	252
		0,15	0,20	0,25	0,30	0,40	0,60	0,70	0,10	0,15	0,10	0,70