
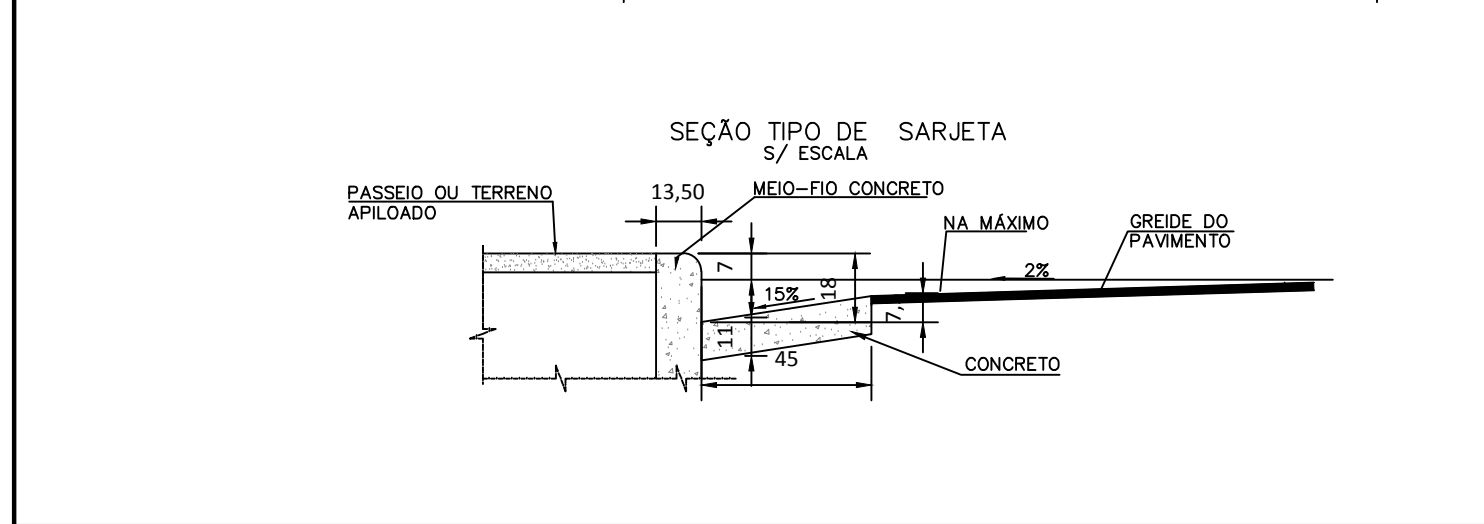
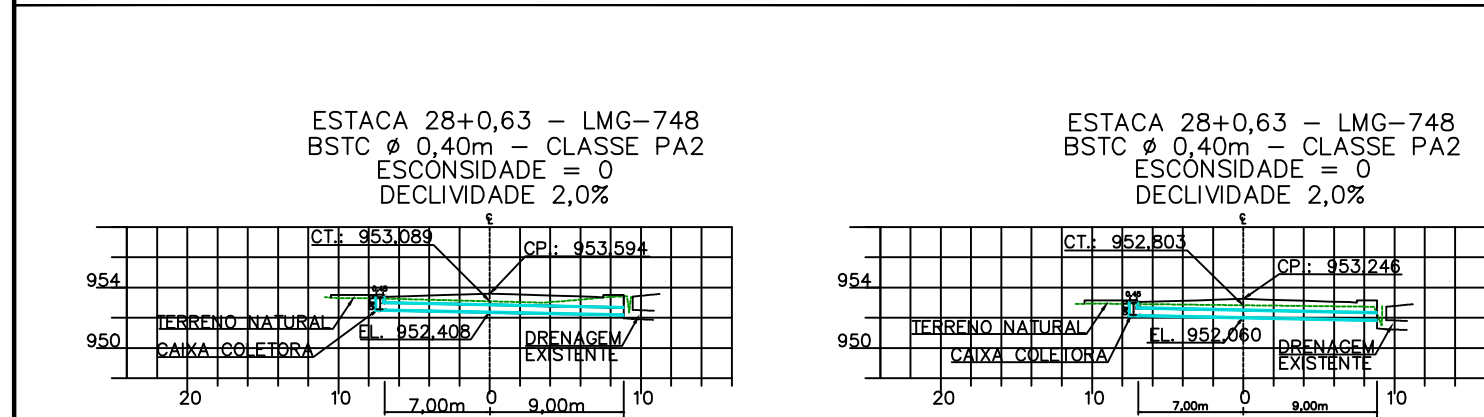
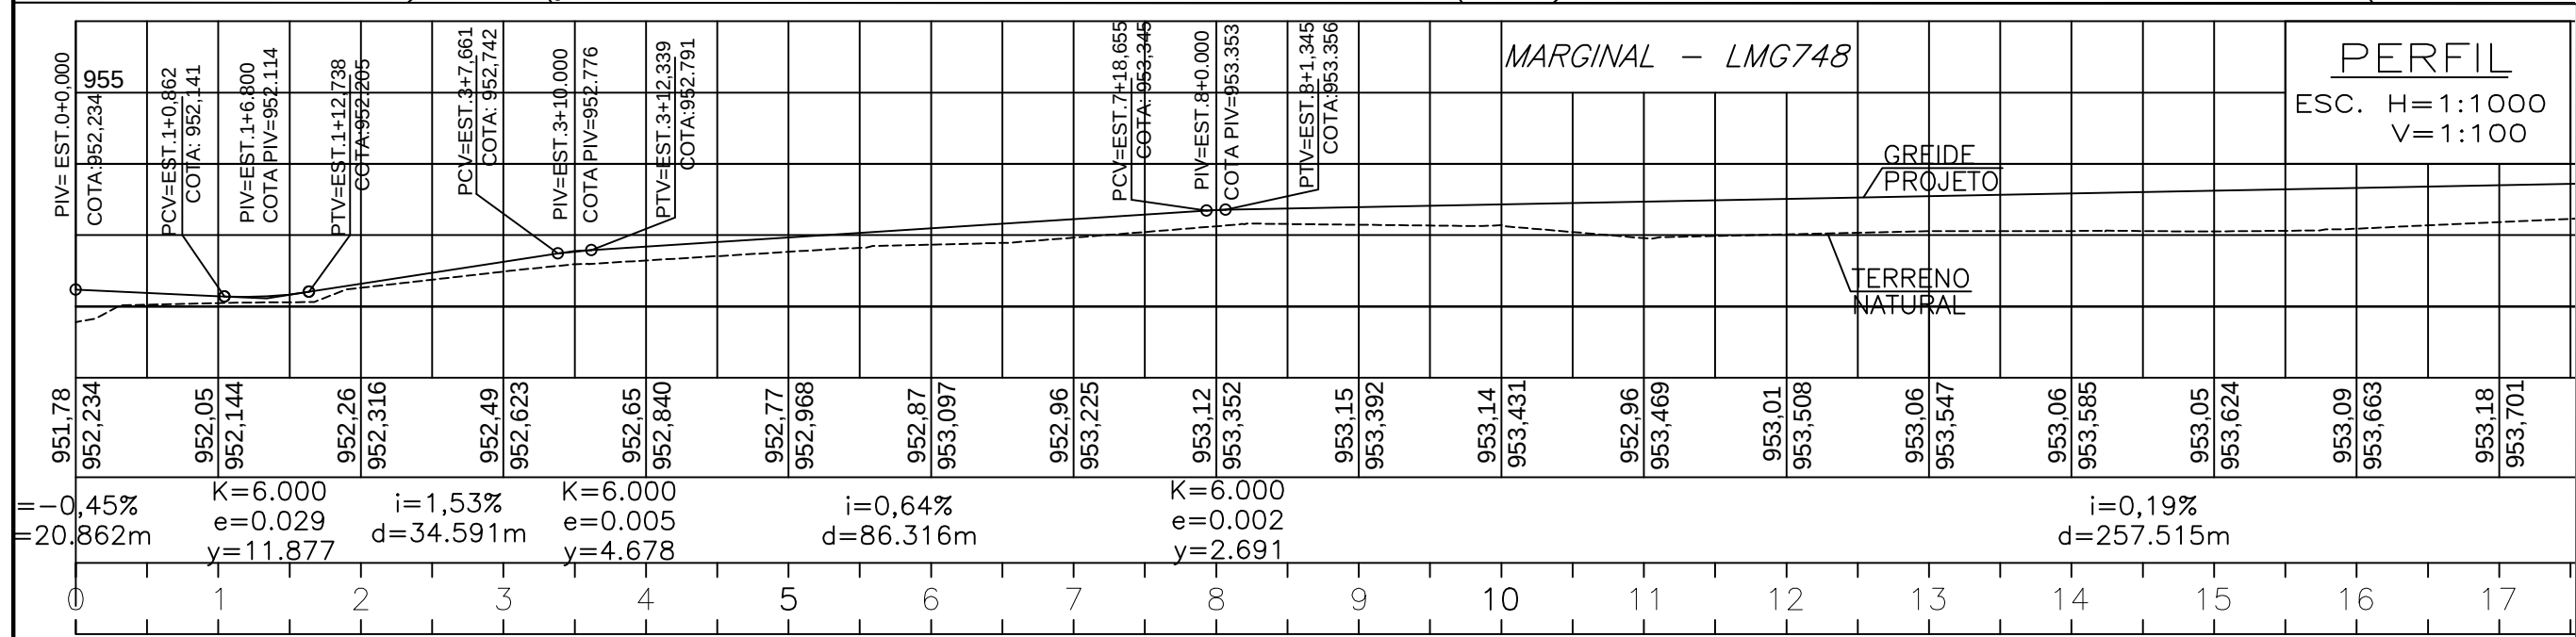


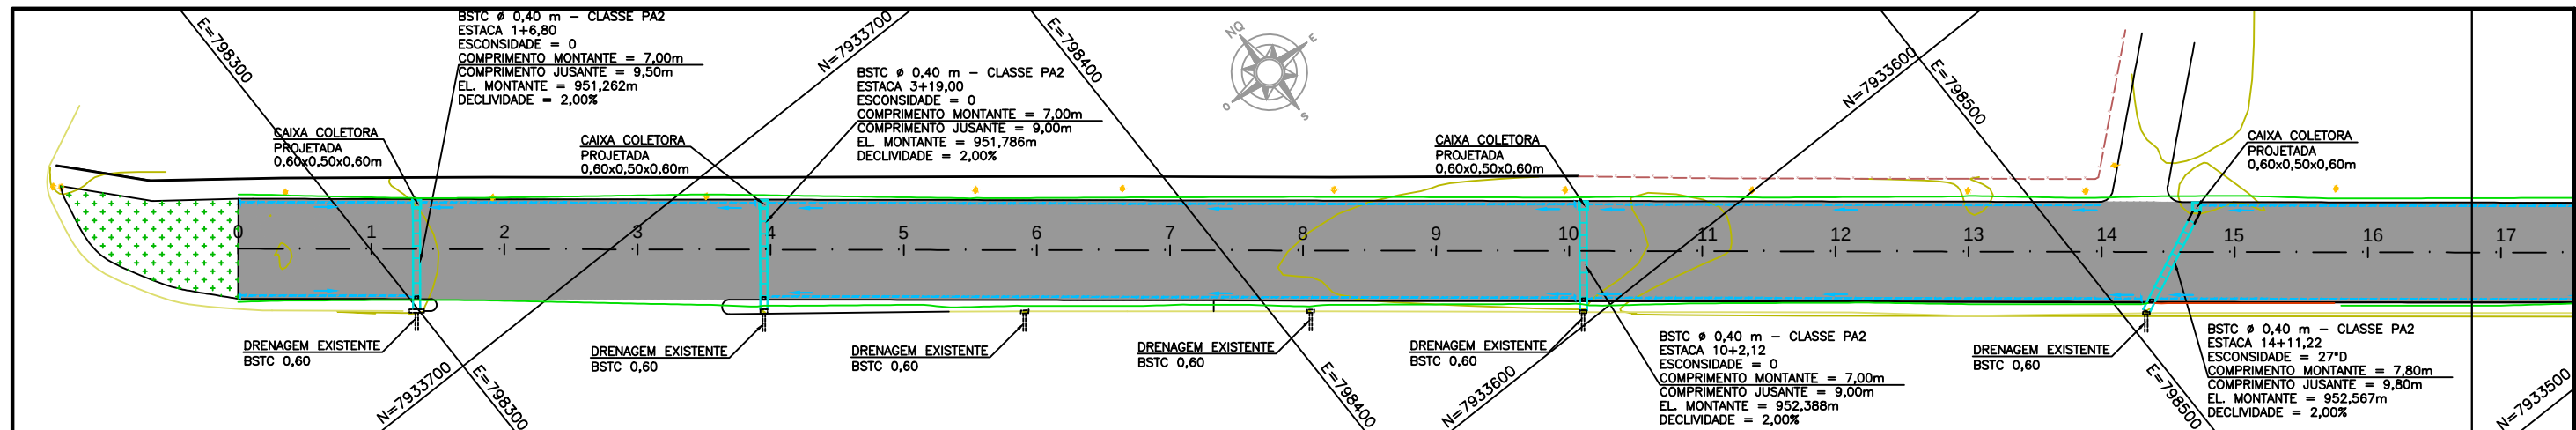

LEGENDA DRENAGEM:

- CAIXA COLETORA
- SENTIDO DE ESCOAMENTO
- SARJETA TRIANGULAR
- DRENAGEM EXISTENTE
- BUEIRO PROJETADO

ELABORAÇÃO:

 **PREFEITURA MUNICIPAL DE ARAGUARI**

InfraGeo
Consultoria & Projetos

APROVAÇÃO

TÍTULO: IMPLANTAÇÃO DE PAVIMENTO

RESPONSÁVEL TÉCNICO: TIAGO TEIXEIRA DA SILVA - CREA: 176.778/D - ART: 14201800000004387693

PROPRIETÁRIOS: PREFEITURA MUNICIPAL DE ARAGUARI - CNPJ: 16.829.640/0001-49

DETALHE: LMG-748

INFOR. COMPLEMENTARES: GEOMETRICO, PAVIMENTAÇÃO E SINALIZAÇÃO

FOLHA ÚNICA
FOLHA 02/09
DATA MARÇO/2018
N. DO DESENHO IFG-LMG-IM-SP-DS-002-R00
ESCALA INDICADA