




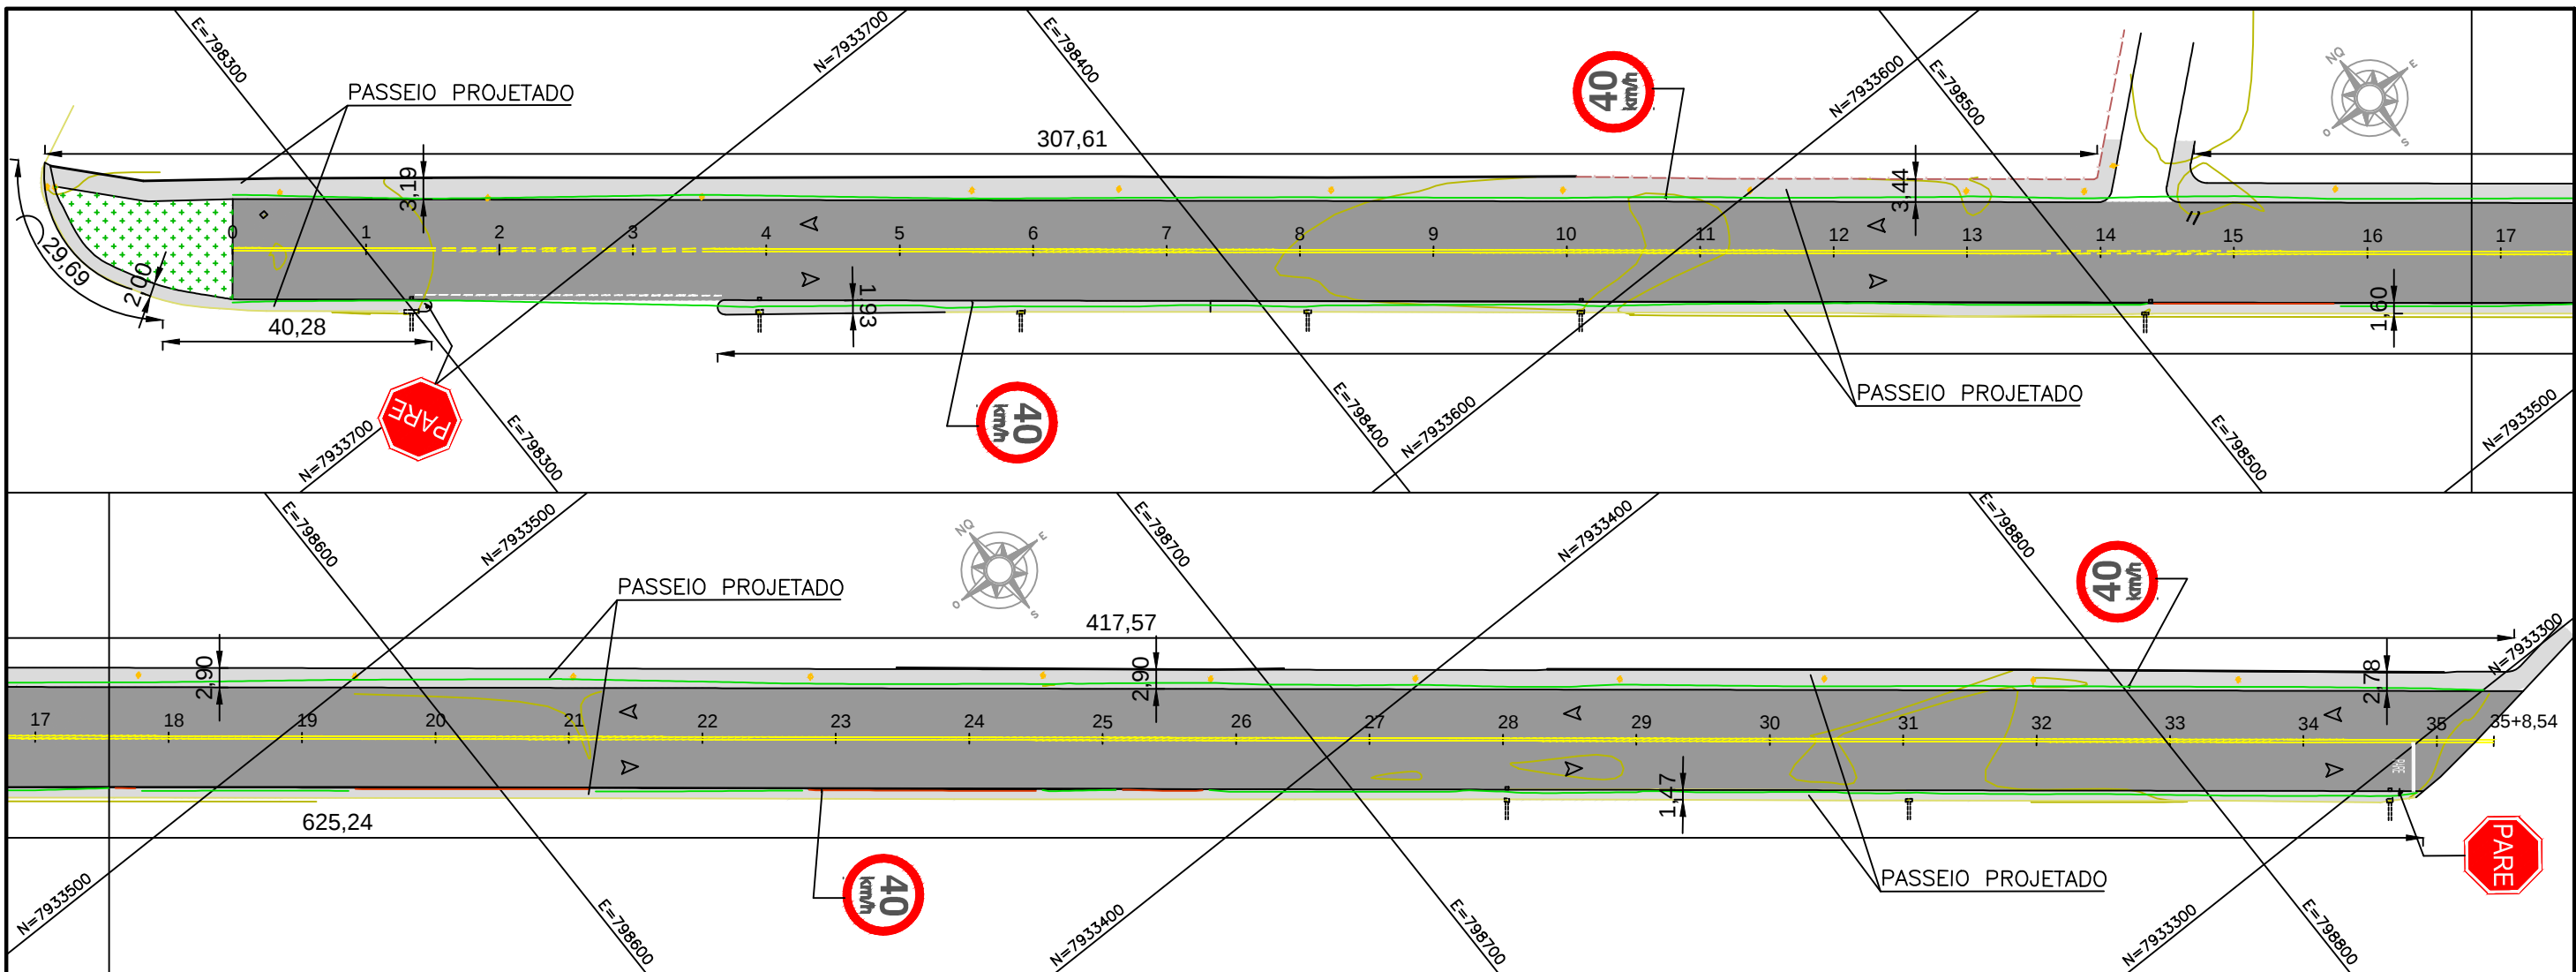

SEÇÃO TIPO DA PLATAFORMA
S/ ESCALA

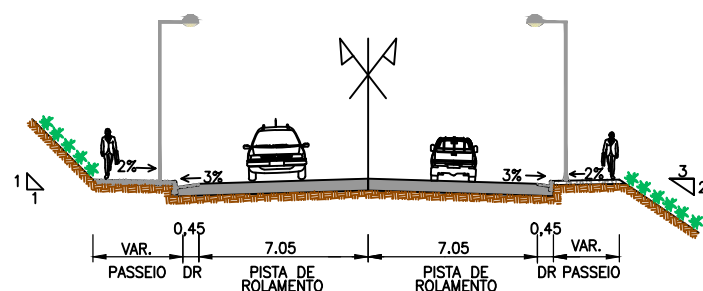

DETALHE DA ESTRUTURA DO PAVIMENTO

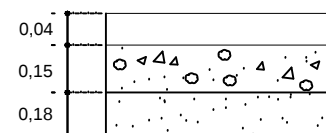


CBUQ

BASE DE CBR > 80% COMPACTADO
A 100% DO PROCTOR MODIFICADO

SUB-BASE CBR > 20% COMPACTADO
A 100% DO PROCTOR INTERMEDIÁRIO

ENDEREÇO	LARGURA (m)	EXTENSÃO (m)	ÁREA TOTAL (m²)
MARGINAL LMG-748	14,10	708,54	9.990,41

DETALHE 3

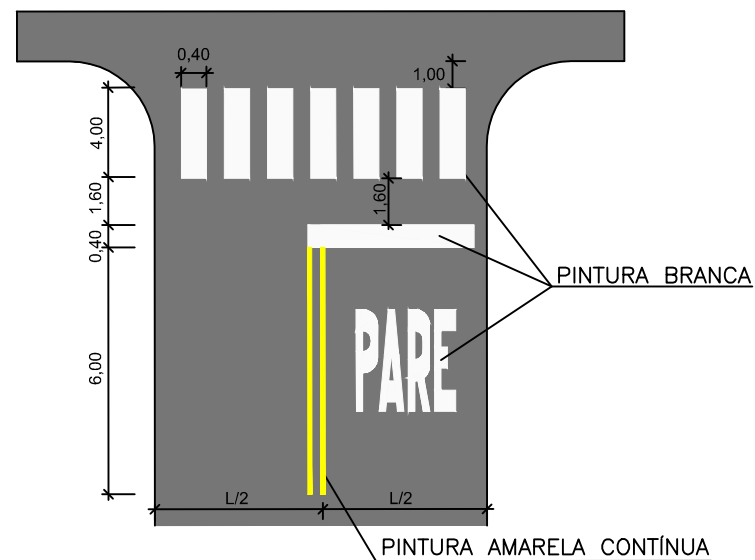

QUADRO DE PLACAS			
Placa	Tamanho	Quant.	
 R-1	L=0,35	02	
 R-19-4	ø=0,75	02	

PASSEIO PROJETADO

ENDEREÇO	LARGURA (média)	EXTENSÃO (m)	ÁREA TOTAL (m²)
MARGINAL LMG-748 - LE	2,90	725,18	2.103,02
MARGINAL LMG-748 - LD	1,75	695,21	1.216,61

ELABORAÇÃO:



PREFEITURA MUNICIPAL
DE ARAGUARI

InfraGeo
Consultoria & Projetos

APROVAÇÃO

TÍTULO

IMPLANTAÇÃO DE PAVIMENTO

RESPONSÁVEL TÉCNICO

TIAGO TEIXEIRA DA SILVA - CREA: 176.778/D - ART: 14201800000004387693

PROPRIETÁRIOS

PREFEITURA MUNICIPAL DE ARAGUARI - CNPJ: 16.829.640/0001-49

DETALHE

LMG-748

INFOR. COMPLEMENTARES

GEOMETRICO, PAVIMENTAÇÃO E SINALIZAÇÃO

FOLHA

ÚNICA

FOLHA

03/09

DATA

MARÇO/2018

N. DO DESENHO

IFG-LMG-IM-SP-DS-003-R00

ESCALA

INDICADA