


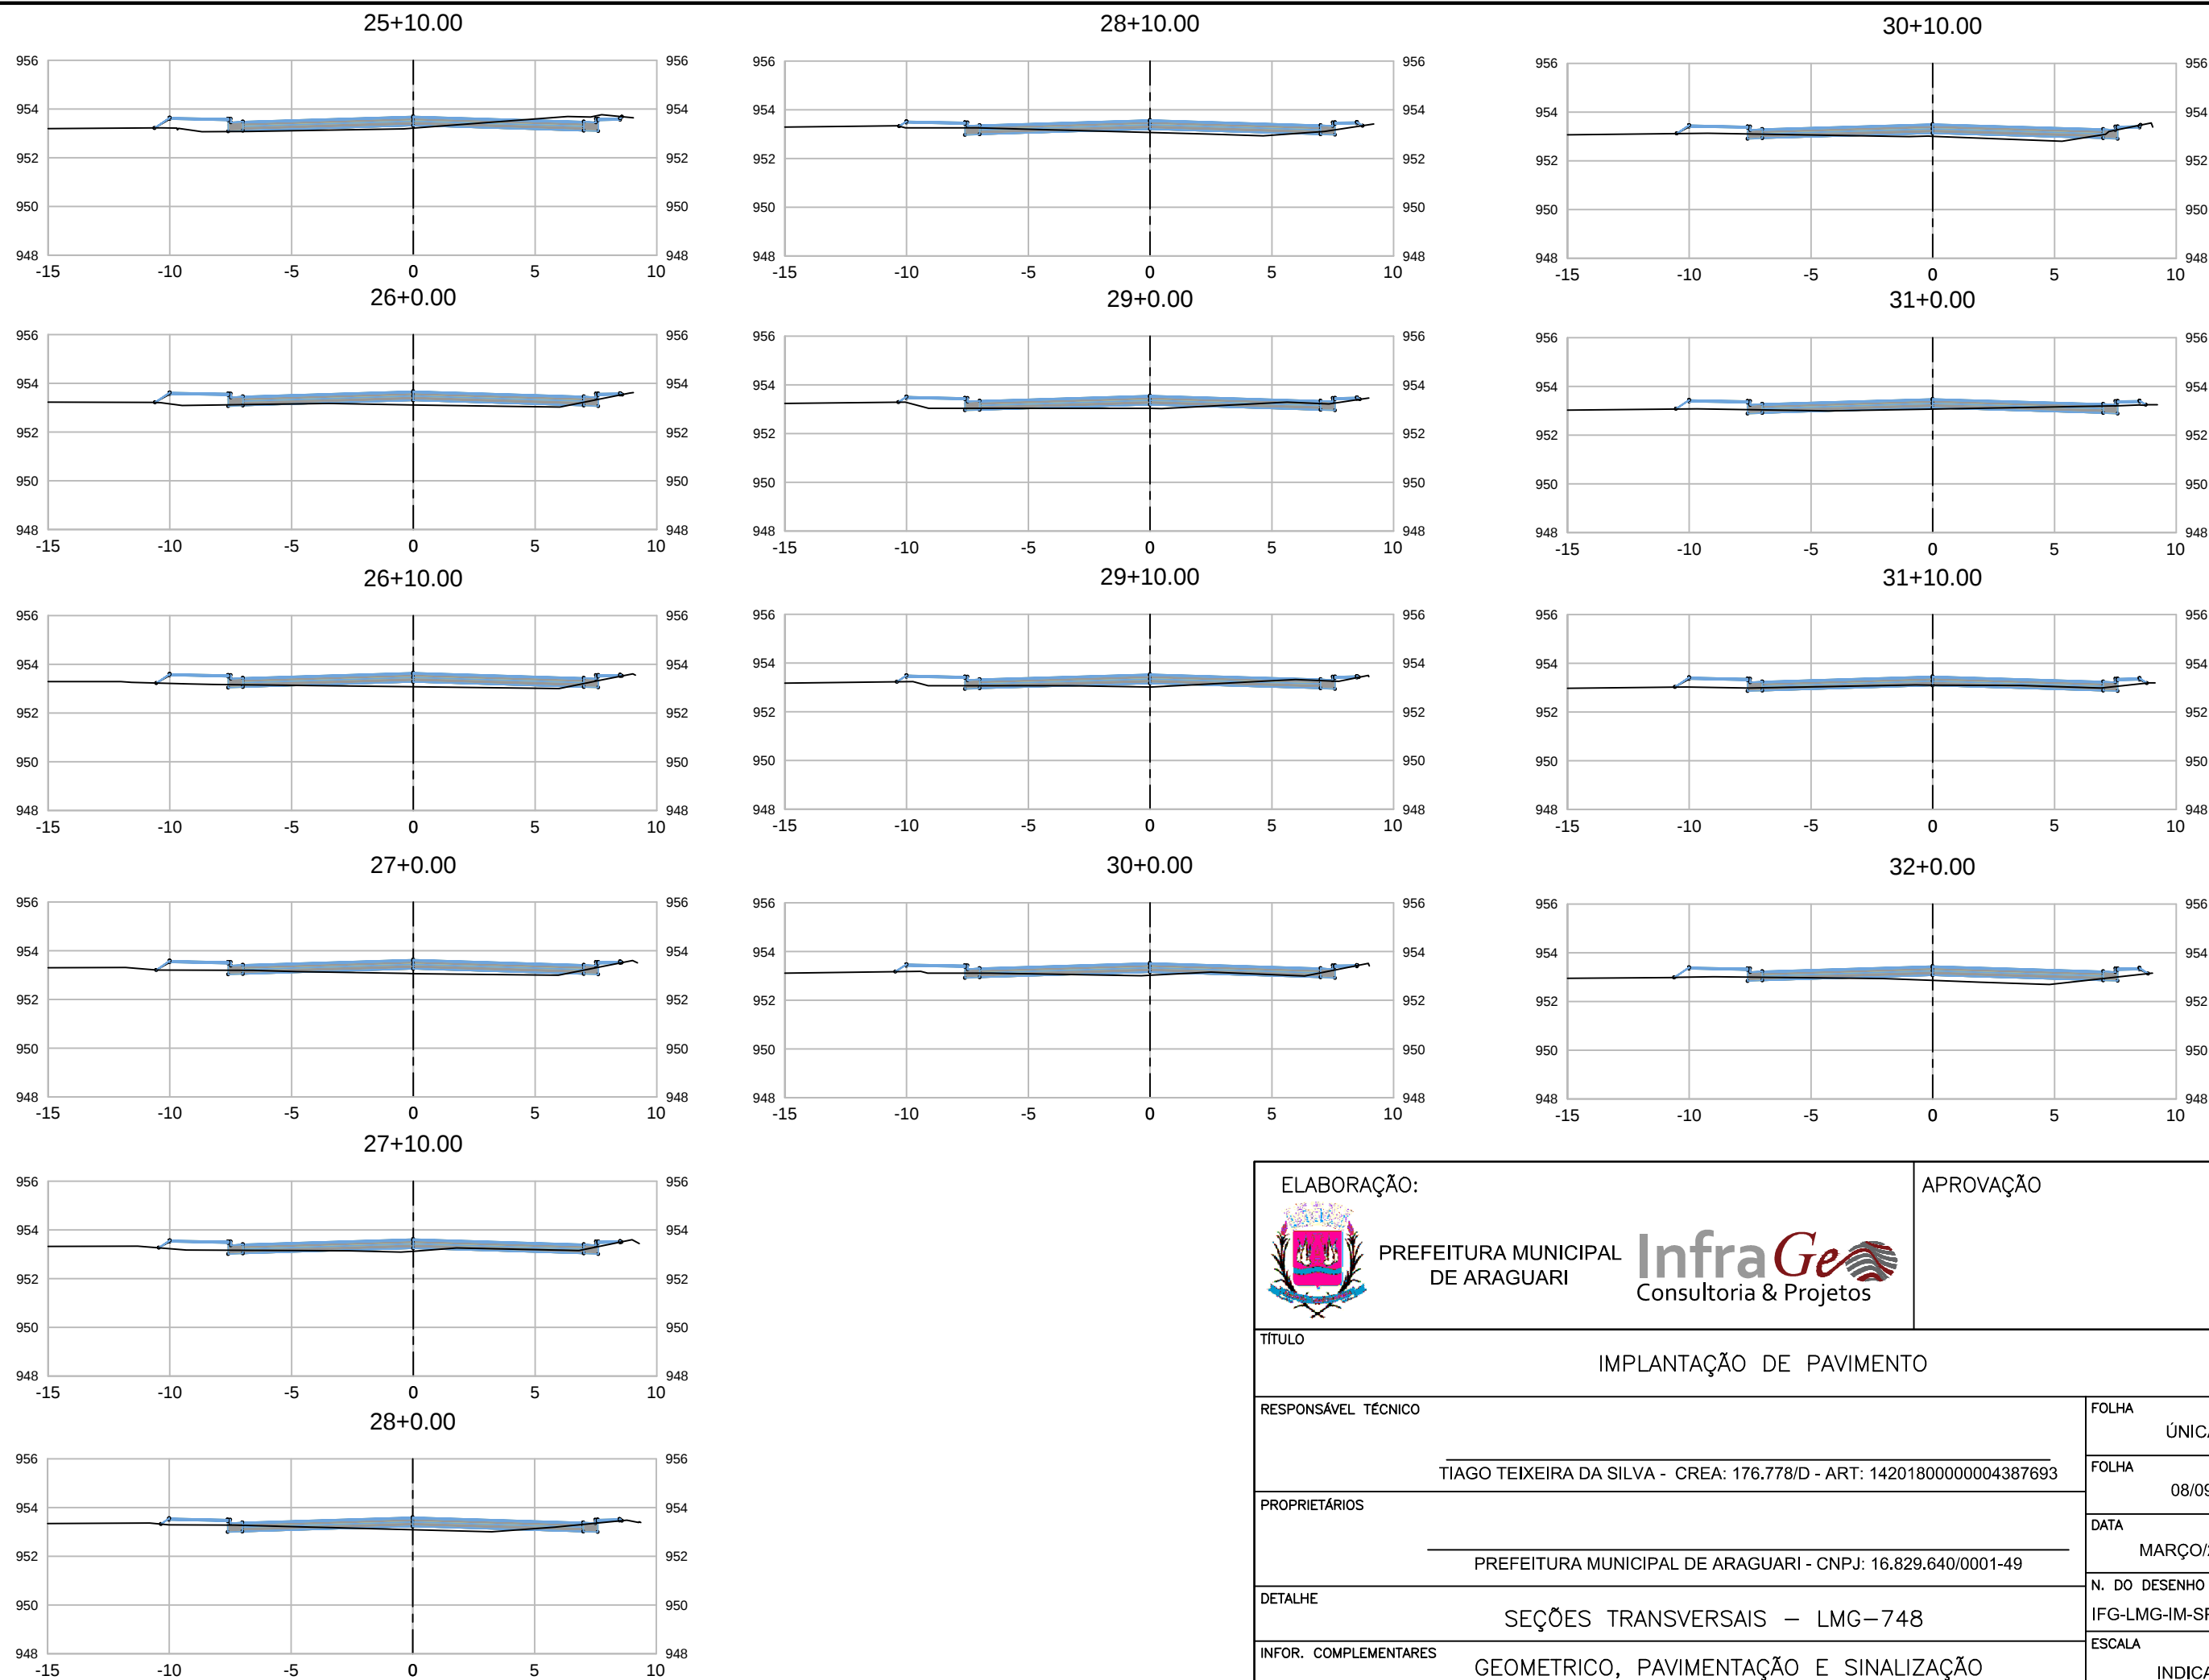

ELABORAÇÃO:		APROVAÇÃO	
	PREFEITURA MUNICIPAL DE ARAGUARI	 Consultoria & Projetos	
TÍTULO			
IMPLANTAÇÃO DE PAVIMENTO			
RESPONSÁVEL TÉCNICO		FOLHA	
_____ TIAGO TEIXEIRA DA SILVA - CREA: 176.778/D - ART: 14201800000004387693		ÚNICA	
PROPRIETÁRIOS		FOLHA	
_____ PREFEITURA MUNICIPAL DE ARAGUARI - CNPJ: 16.829.640/0001-49		08/09	
DETALHE		DATA	
SEÇÕES TRANSVERSAIS – LMG–748		MARÇO/2018	
INFOR. COMPLEMENTARES		N. DO DESENHO	
GEOMETRICO, PAVIMENTAÇÃO E SINALIZAÇÃO		IFG-LMG-IM-SP-DS-008-R00	
		ESCALA	
		INDICADA	