




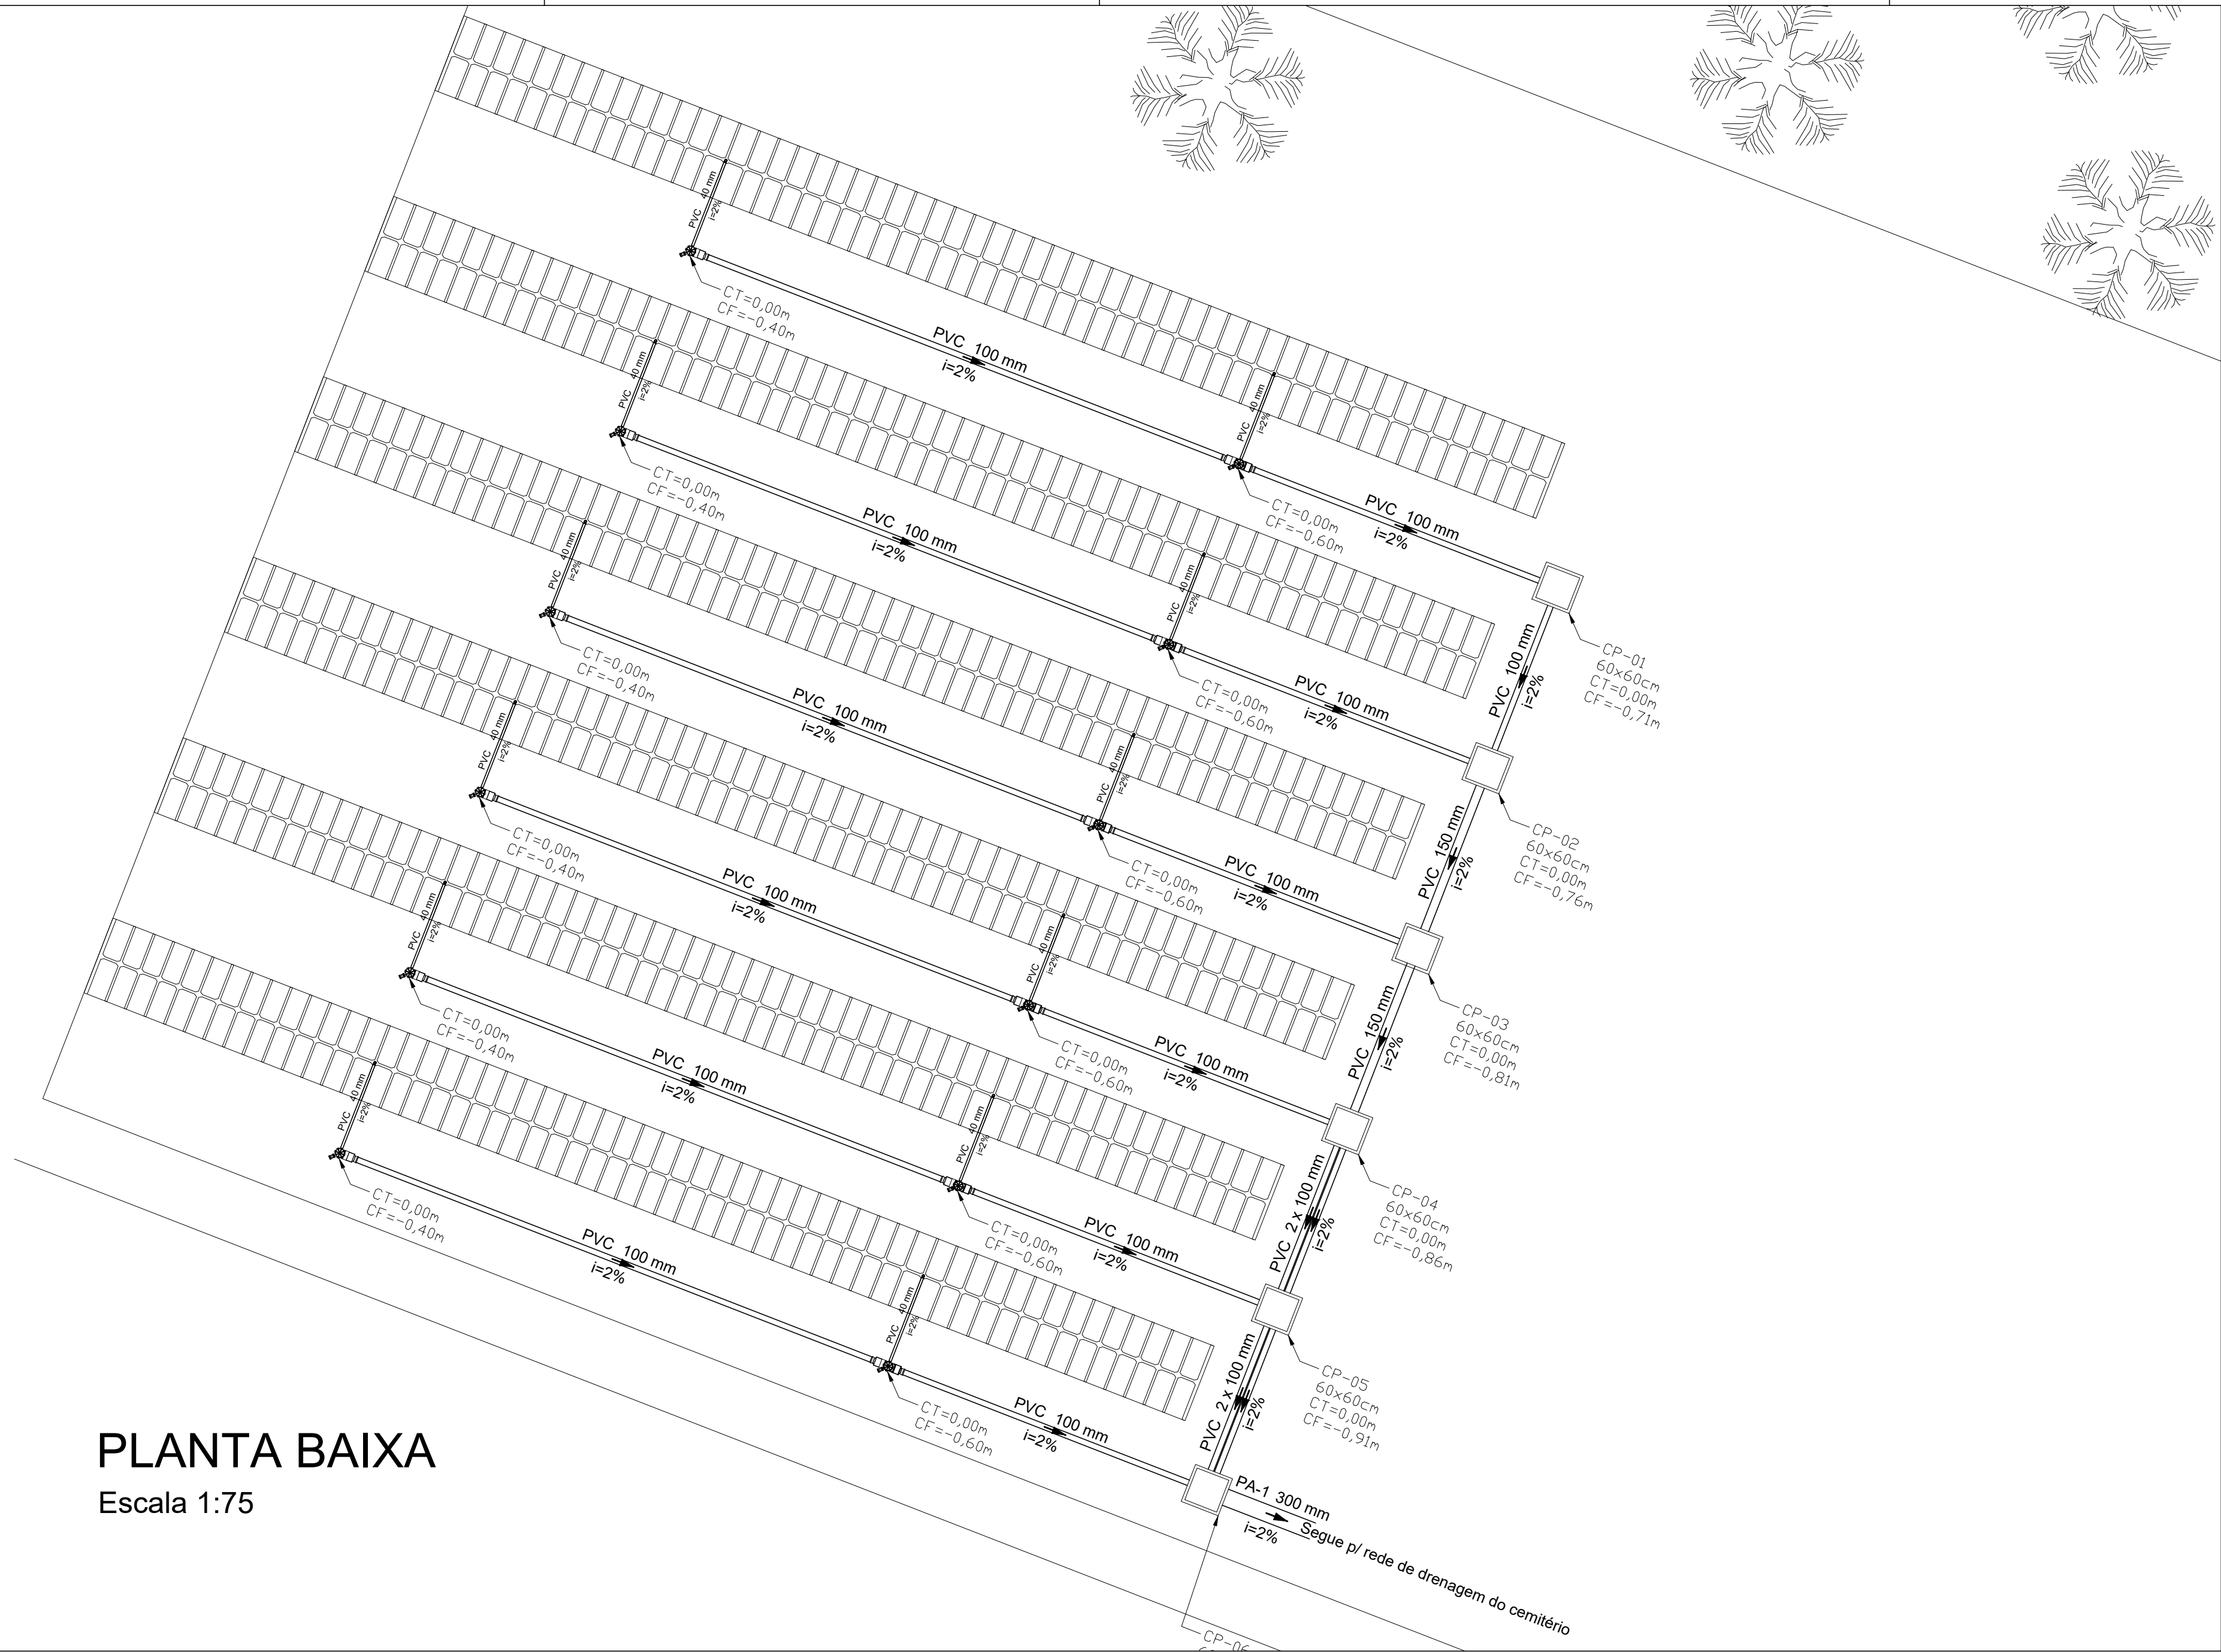


PLANTA BAIAXA
Escala 1:75

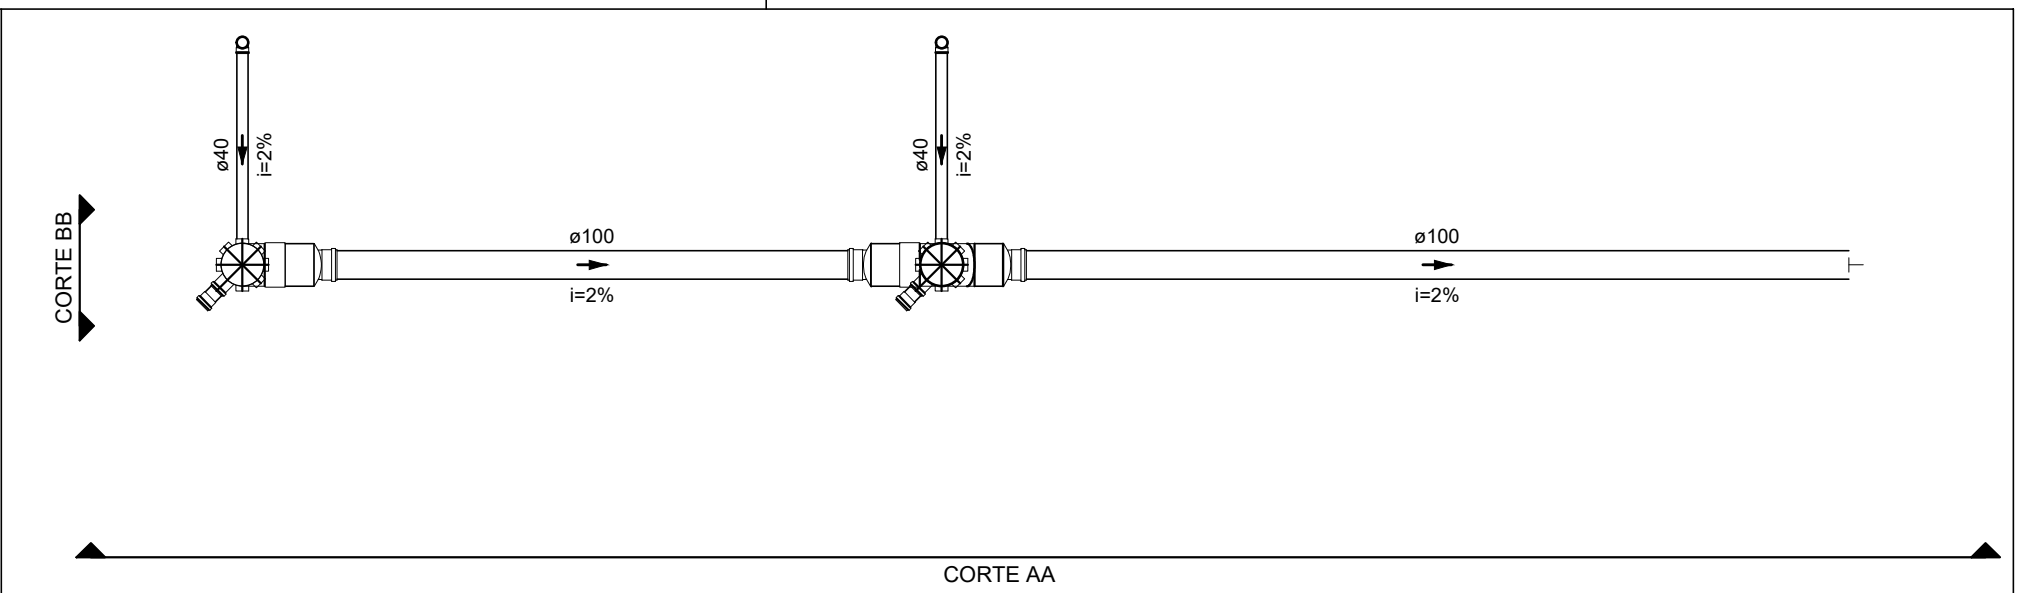


Detalhe 1 - Planta
Escala 1:25

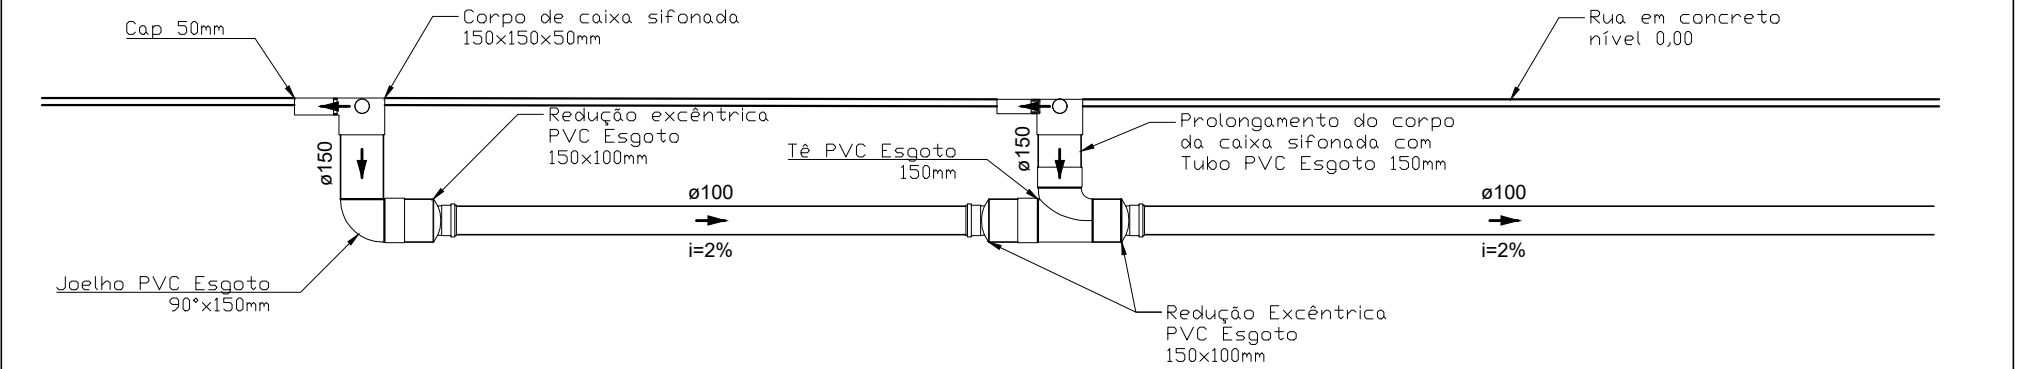

CORTE AA
Escala 1:25

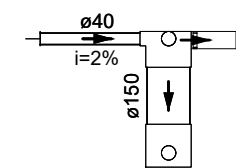

CORTE BB
Escala 1:25

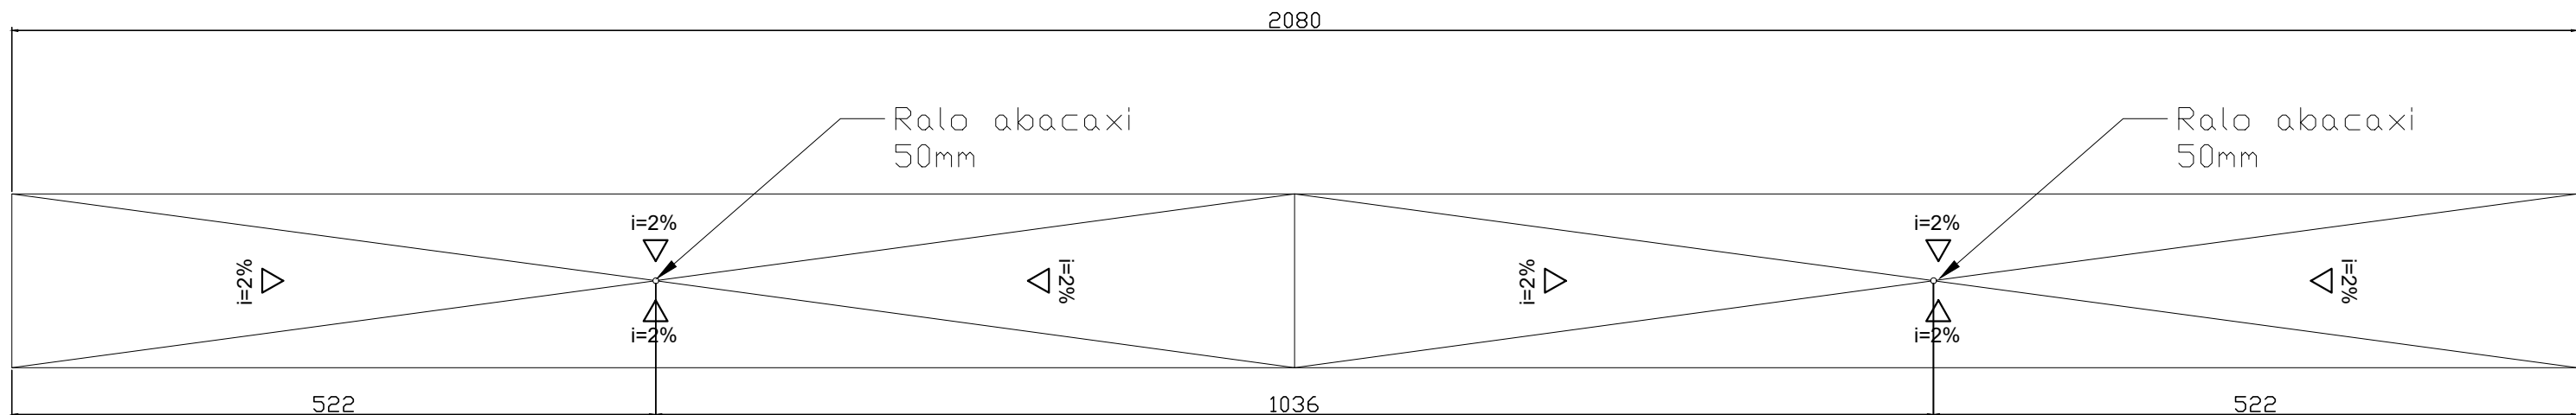

DRENAGEM PLUVIAL - COBERTURA
Escala 1:50

Pluvial	
Caixas de Passagem	
Corpo de caixa sifonada 150x150x50cm	12 pg
Caixa de passagem pluvial sem grelha CP-60x60cm	6 pg
PVC Esgoto	
Joelho 90 40 mm	12 pg
150 mm	6 pg
Cap 50 mm	12 pg
Tê sanitário 150 mm	6 pg
Redução excêntrica 150x100 mm	18 pg
Anel de borracha 50 mm	12 pg
100 mm	18 pg
150 mm	30 pg
Tubo rígido c/ ponta lisa 40 mm	48.44 m
50 mm	1.20 m
100 mm	114 m
150 mm	8.12 m
Ferro fundido	
Ralo abacaxi 50 mm	12 pg

Notas:		
01-		
Identificação:		
Projeto de Drenagem Pluvial no Cemitério Municipal de Araguari		
Uso:	Endereço:	Data:
Institucional	CEMITÉRIO MUNICIPAL DE ARAGUARI - MG	09/2021
Escala:	Conteúdo:	Status:
Indicada	Implantação, Cobertura, Detalhe, Cortes e Listas de materiais	Liberado para Licitação
Tipo:		Revisão:
Drenagem		01
Desenho:		Folha:
Proprietário:		Responsável Técnico:
Prefeitura Municipal de Araguari - MG		