




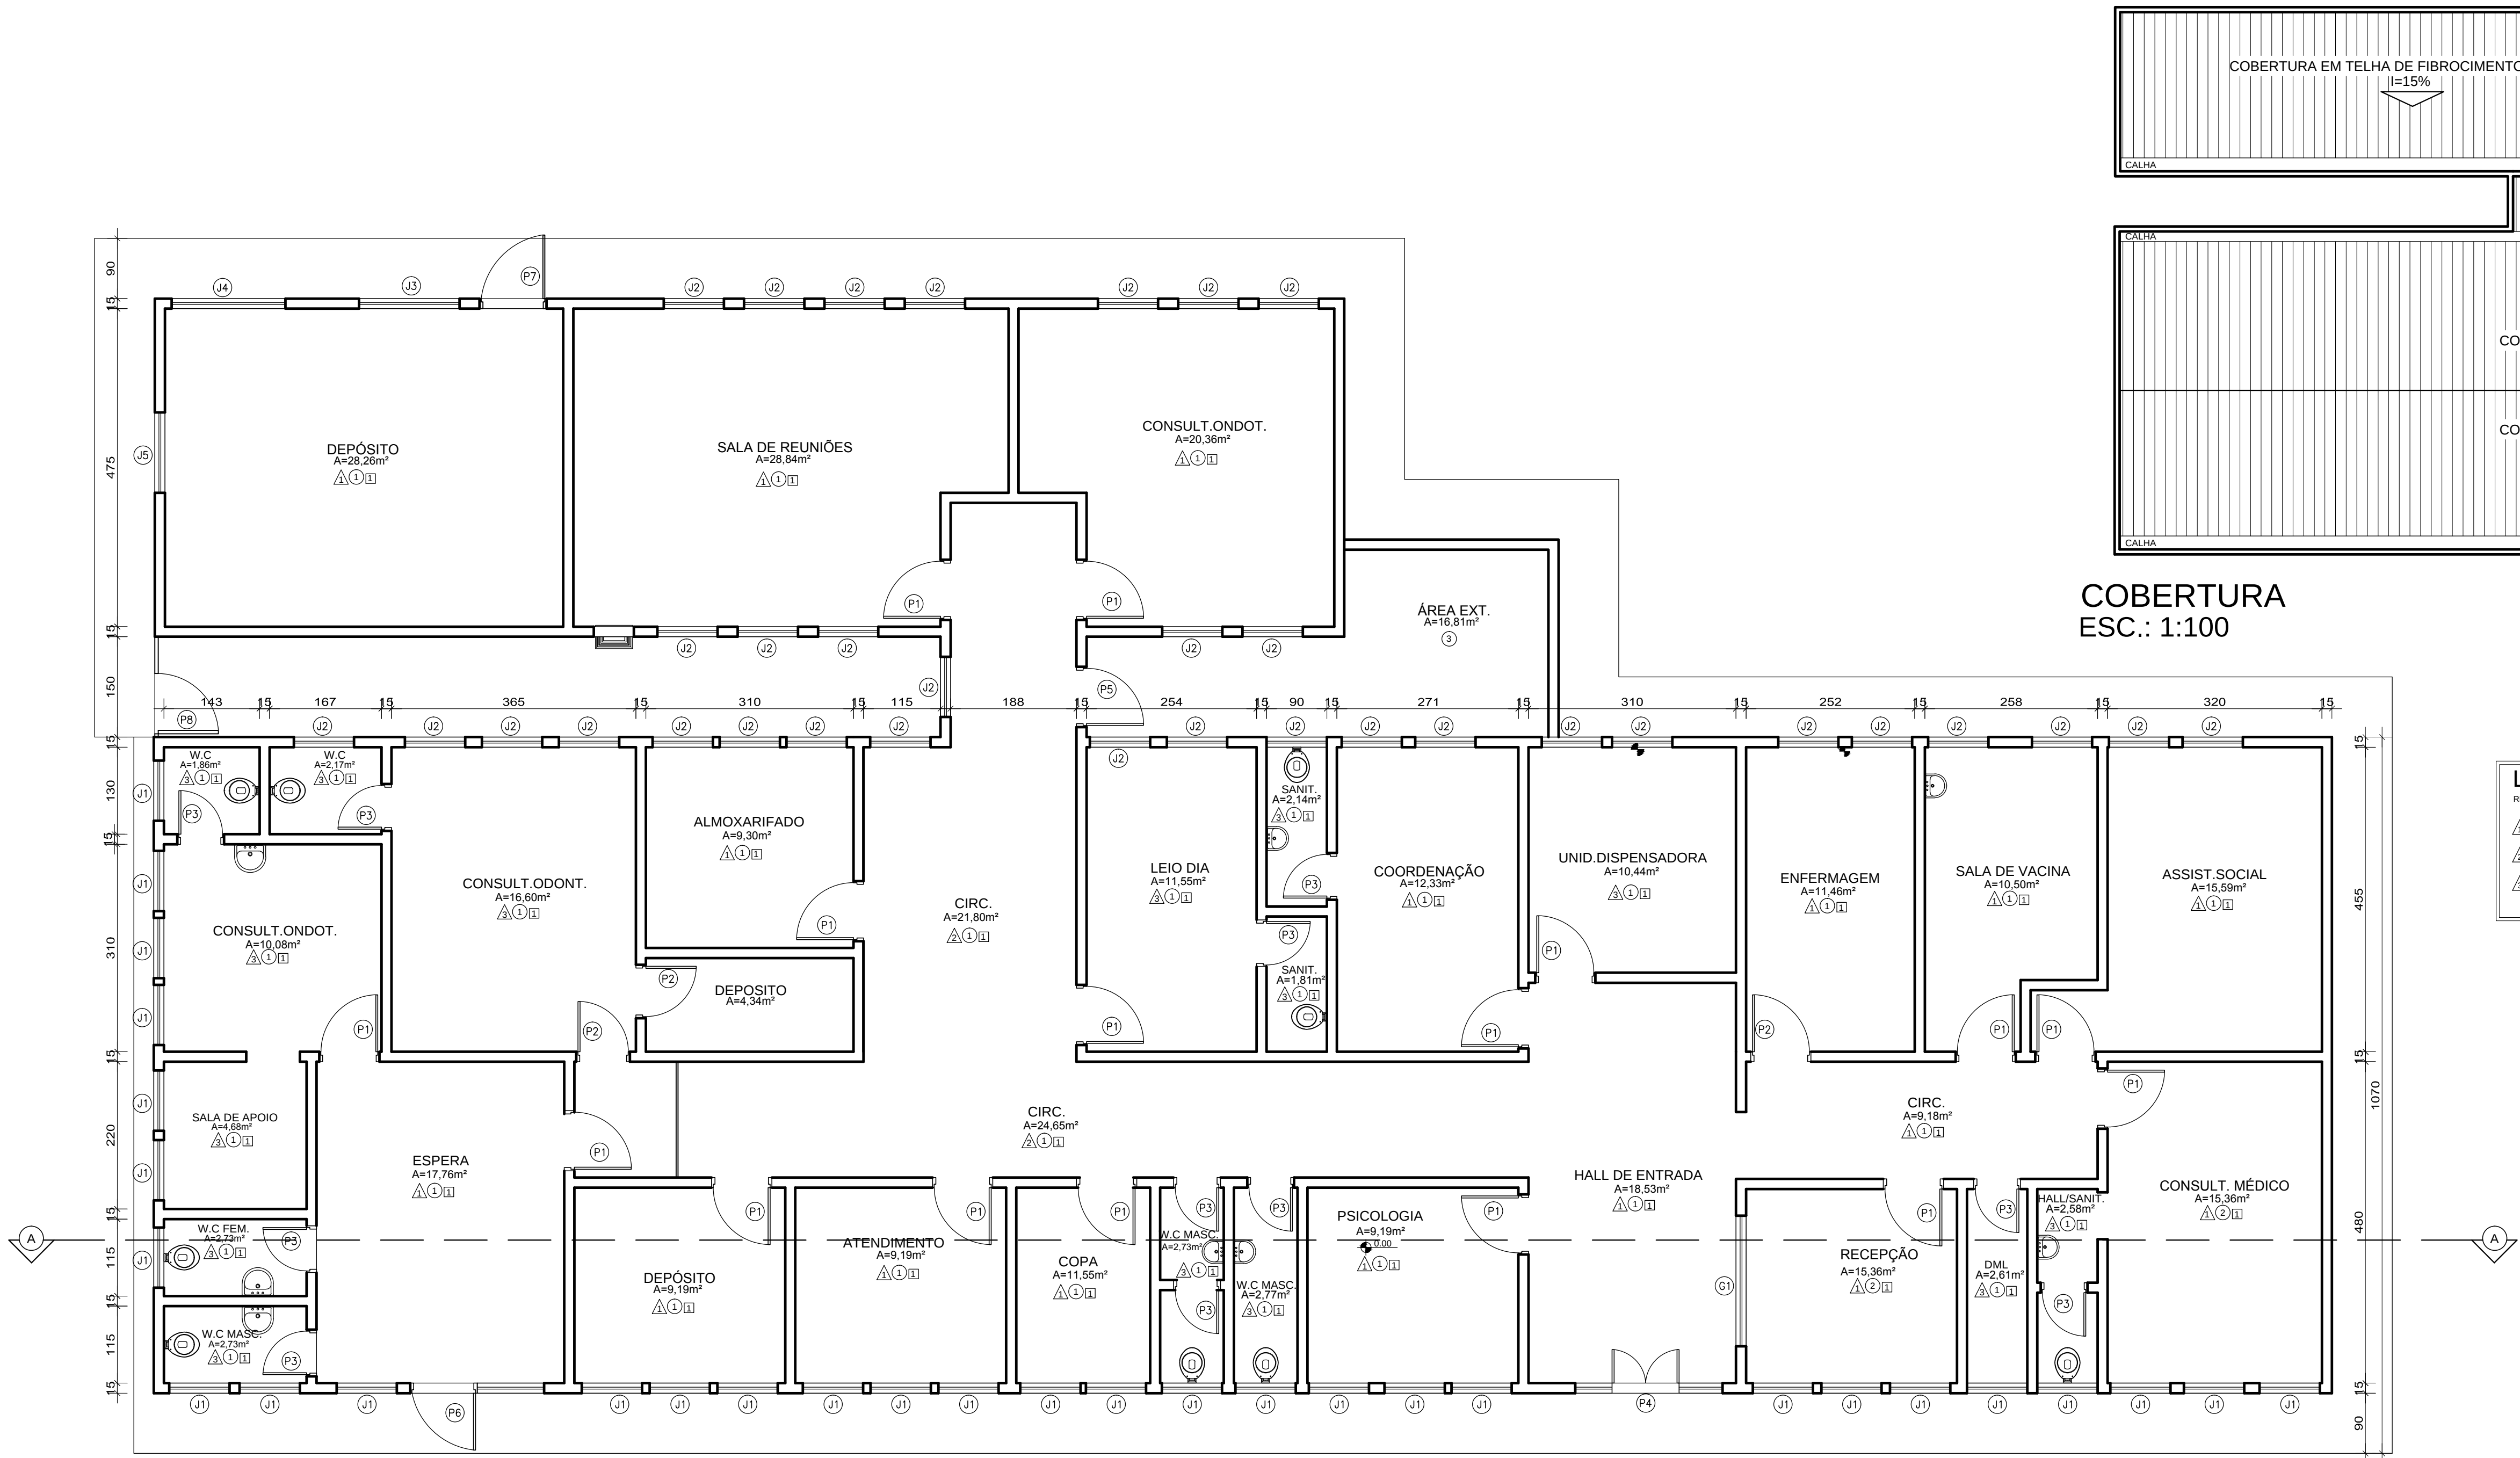

PLANTA BAIXA
ESC.: 1:50

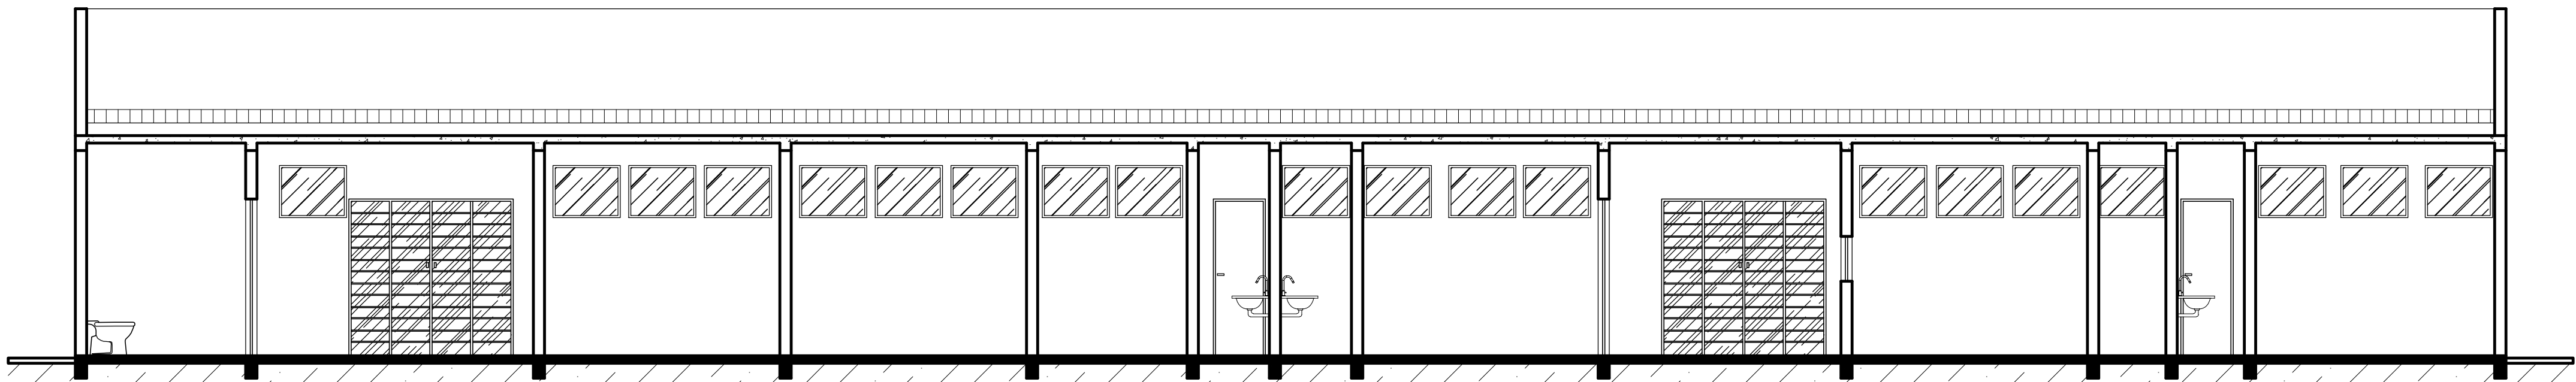

CORTE A-A
ESC.: 1:50

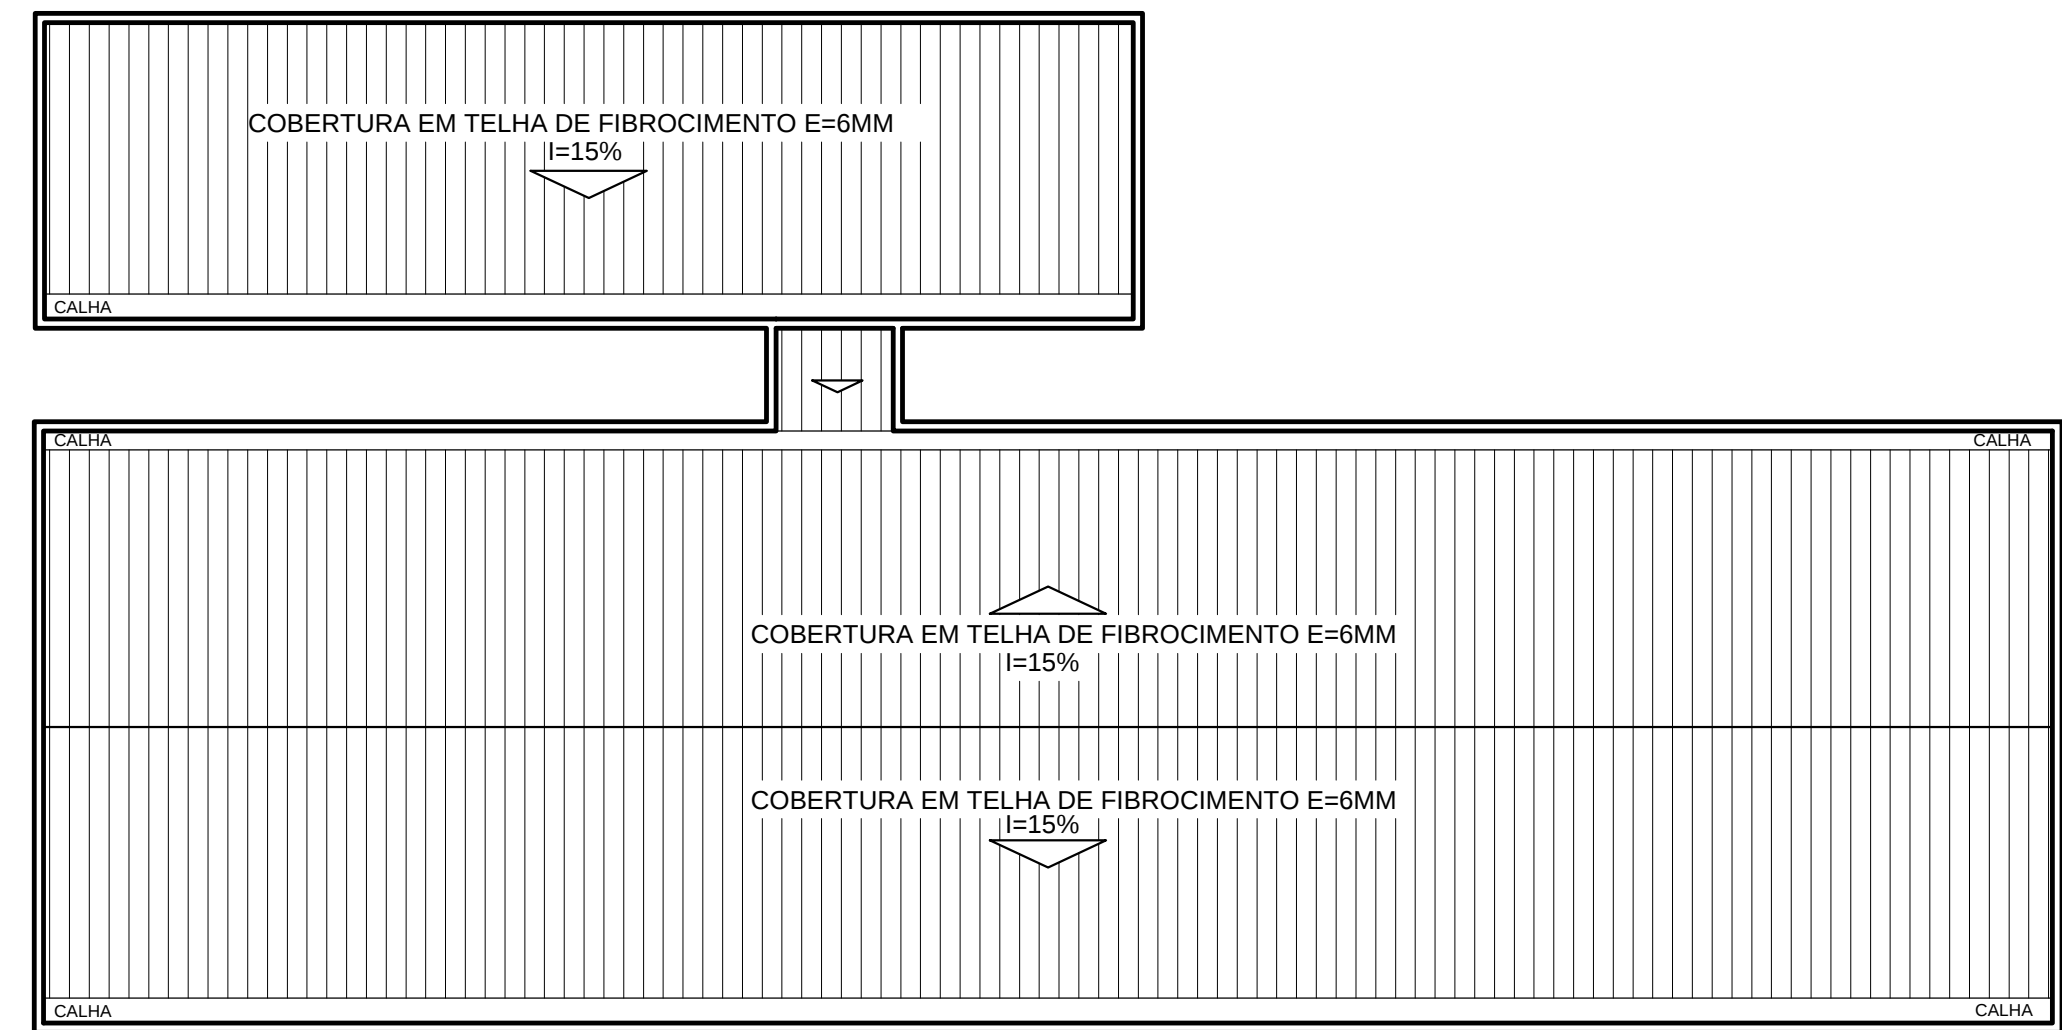

COBERTURA
ESC.: 1:100

LEGENDA

REVESTIMENTO PAREDE	PISO	REVESTIMENTO TETO
1- PINTURA LATEX PVA	1- LADRILHO HIDRÁULICO	1- PINTURA LATEX PVA
2- PINTURA ESMALTE ACR. INCLUIR ACIMA LATEX PVA	2- PISO TACO (MADEIRA)	
3- AZULEJO 10X10CM ATÉ O TETO	3- PISO EM CONCRETO	

QUADRO DE ESQUADRIAS

TIPO	MATERIAL	MEDIDA	QUANT.
JANELA	FERRO E VIDRO	90X70/185	31
BASILICANTE	FERRO E VIDRO	90X100/160	34
JANELA CORRER	FERRO E VIDRO	150X60/160	1
BASILICANTE	FERRO E VIDRO	170X60/160	1
JANELA CORRER	FERRO E VIDRO	120X60/180	1
BASILICANTE	FERRO E VIDRO	100X60/100	1
GLICHÊ	FERRO E VIDRO	80X210	16
PORTA ABIR	MADEIRA	70X210	03
PORTA ABIR	MADEIRA	60X210	11
PORTA ABIR	ABIR - 2"	220X210	01
PORTA ABIR	FERRO	80X210	01
PORTA ABIR	FERRO E VIDRO	220X210	01
PORTA ABIR	FERRO	105X210	01
PORTA ABIR	FERRO	90X210	01

TÍTULO	
PROJETO ARQUITETÔNICO	
CREA:	REVISÕES:
ASSOCIAÇÃO DOS MUNICÍPIOS DA MICRORREGIÃO DO VALE DO PARANAÍBA	
AV. ANTÔNIO THOMAZ FERREIRA REZENDE, 3180 - TELEFAX (0xx34)32313233 DISTRITO INDUSTRIAL - CEP. 38.402-349 - UBERLÂNDIA - MINAS GERAIS E-mail: amvap@amvap.org.br - Home Page: www.amvap.org.br CREA - 10.595	
PROJETO PARA:	ÁREA (m²)
PROJETO PARA PINTURA E REFORMA DE TELHADO DE EDIFICAÇÃO PÚBLICA	
LOCAL:	EDIFICAÇÃO: 444,44m²
PROP:	
PREFEITURA MUNICIPAL DE ARAGUARI	
ASSINATURAS:	
Projeto - AMVAP Assoc. Munic. Mic. V. do Paranaíba Engenheiro Civil - JOICE ROBERTA RIBEIRO CREA 104781 D - MG	
Processo nº:	ART. nº:
CONTEÚDO:	DATA:
PLANTA BAIXA PLANTA DE COBERTURA CORTE A-A	SETEMBRO 2015
Indicada	Desenhado:
Indicada	CLAYTON
ARQUITETURA	ESCALA DE PLOTAGEM
LEV. CADASTRAL	0,20:1
CONFIGURAÇÃO DAS PENAS	
LEV. CADASTRAL	