


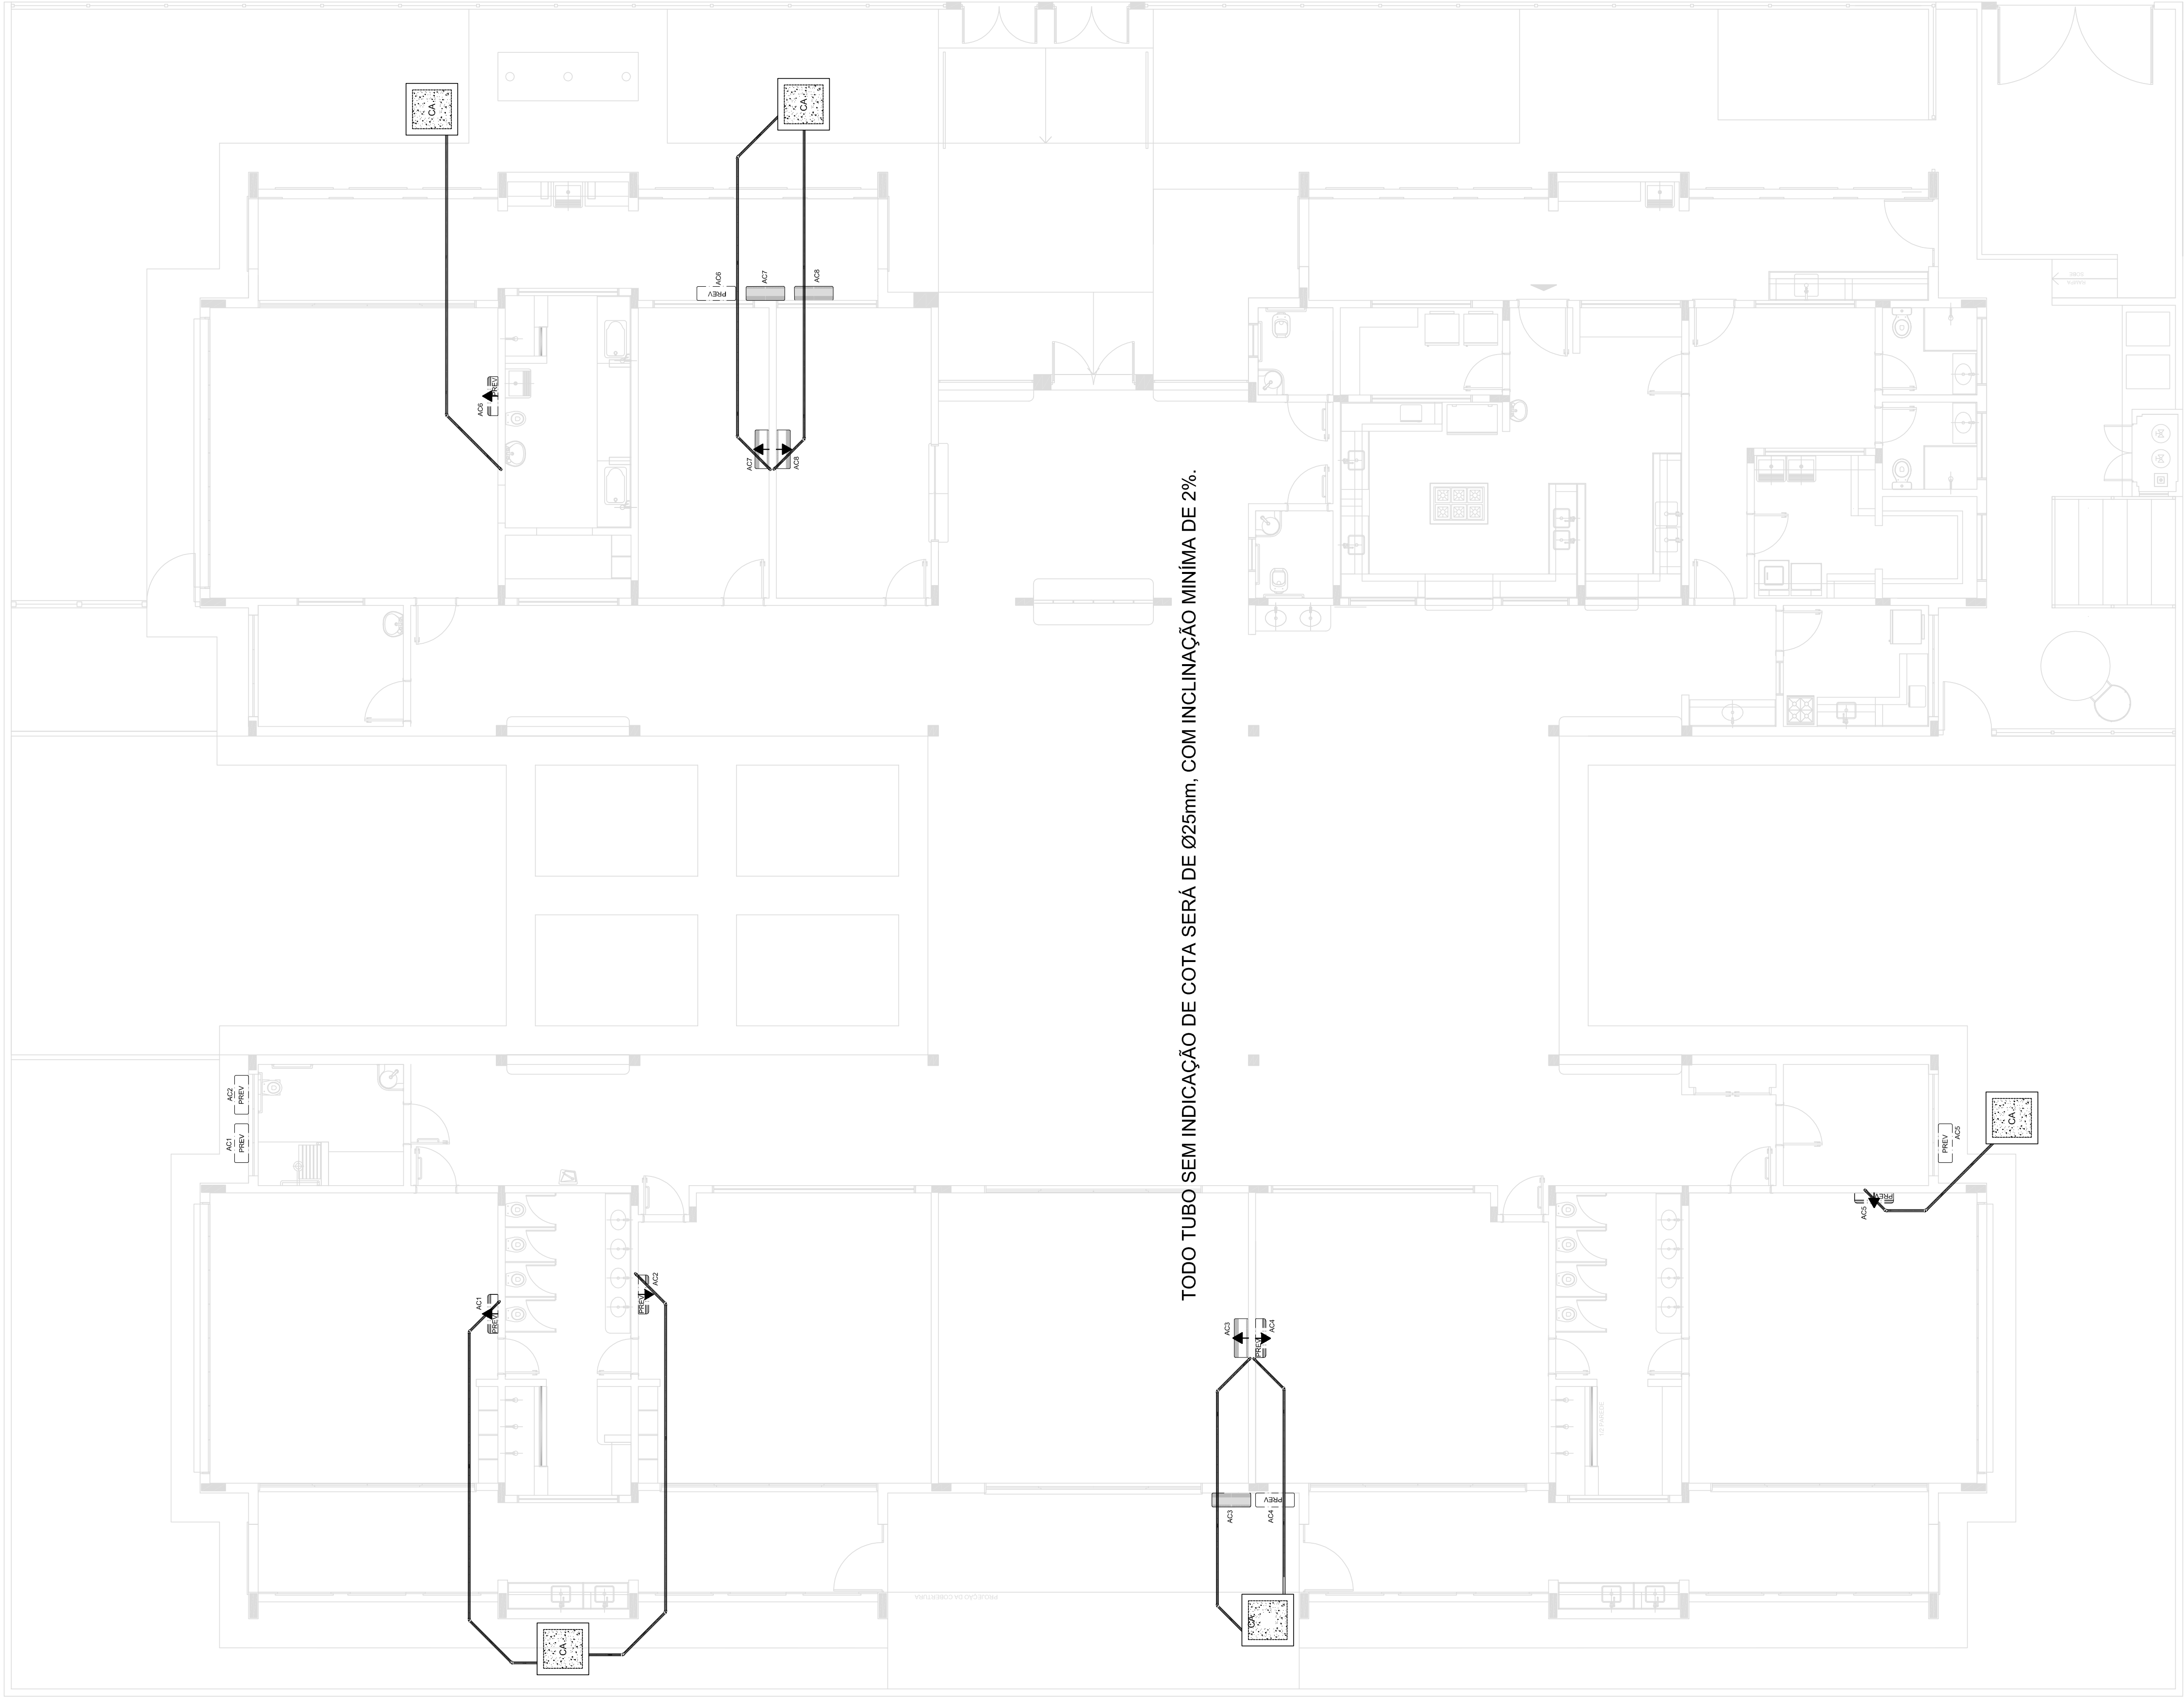

TODO TUBO SEM INDICAÇÃO DE COTA SERÁ DE Ø25mm, COM INCLINAÇÃO MÍNIMA DE 2%.

QUADRO RESUMO		
MÁQUINA	BTU's	POTÊNCIA kW
AC1-PREVISÃO	30.000	3.600 W
AC2-PREVISÃO	30.000	3.600 W
AC3-MÁQUINA	30.000	3.600 W
AC4-PREVISÃO	30.000	3.600 W
AC5-MÁQUINA	30.000	3.600 W
AC6-PREVISÃO	30.000	3.600 W
AC7-SERVOES	10.000	3.600 W
AC8-MANUT.	10.000	3.600 W

LEGENDA	
	UNIDADE EVAPORADORA
	UNIDADE CONDENSADORA
	PREVISÃO PARA UNIDADE EVAPORADORA
	PREVISÃO PARA UNIDADE CONDENSADORA
	TOMADA ALTA A 2.20 DO PISO.
	CAMA DE AREIA 40x40x40 COM FUNDO DE BRITA N°1

- NOTAS:
- 1 - MATERIAL:
 - TUBULAÇÕES PARA INTERLIGAÇÃO DOS EQUIPAMENTOS;
 - COBRE PARA GÁS
 - ELÉTRODUTO DE PVC PARA CONDULETE PARA ENERGIA.
 - ELÉTRODUTO DE PVC PARA CONDULETE DE 25 mm
 - 2 - TRABALHAR ESTE PROJETO JUNTAMENTE COM O ELÉTRICO.
 - 3 - SEGUIR ORIENTAÇÕES ESPECÍFICAS DO FABRICANTE.



Fundo Nacional
de Desenvolvimento
da Educação



GOVERNO FEDERAL
Ministério da
Educação
PÁTRIA EDUCADORA

PROJETO PADRÃO - FNDE

PROPRIETÁRIO: :	
ENDEREÇO:	
MUNICÍPIO – UF:	
PROPRIETÁRIO	
RESP. TÉCNICO	CREA
AUTOR DO PROJETO	CAU

DLFO	CREA
	RA

OBSERVAÇÕES:

PROJETO EXECUTIVO

PROGRAMA PROINFÂNCIA - PROJETO TIPO 2

PROJETO DE INSTALAÇÕES			
COORDENAÇÃO CGEST - Coordenação Geral de Infraestrutura Educatonal	LANÇAMENTO DA REDE DE DRENO DO AR CONDICIONADO		ECL
	REVISÃO R.00	ESCALA 1/75 DATA ELABORAÇÃO JUNHO/2015	PRONCIA 01/01
FORMATO (841x539)			