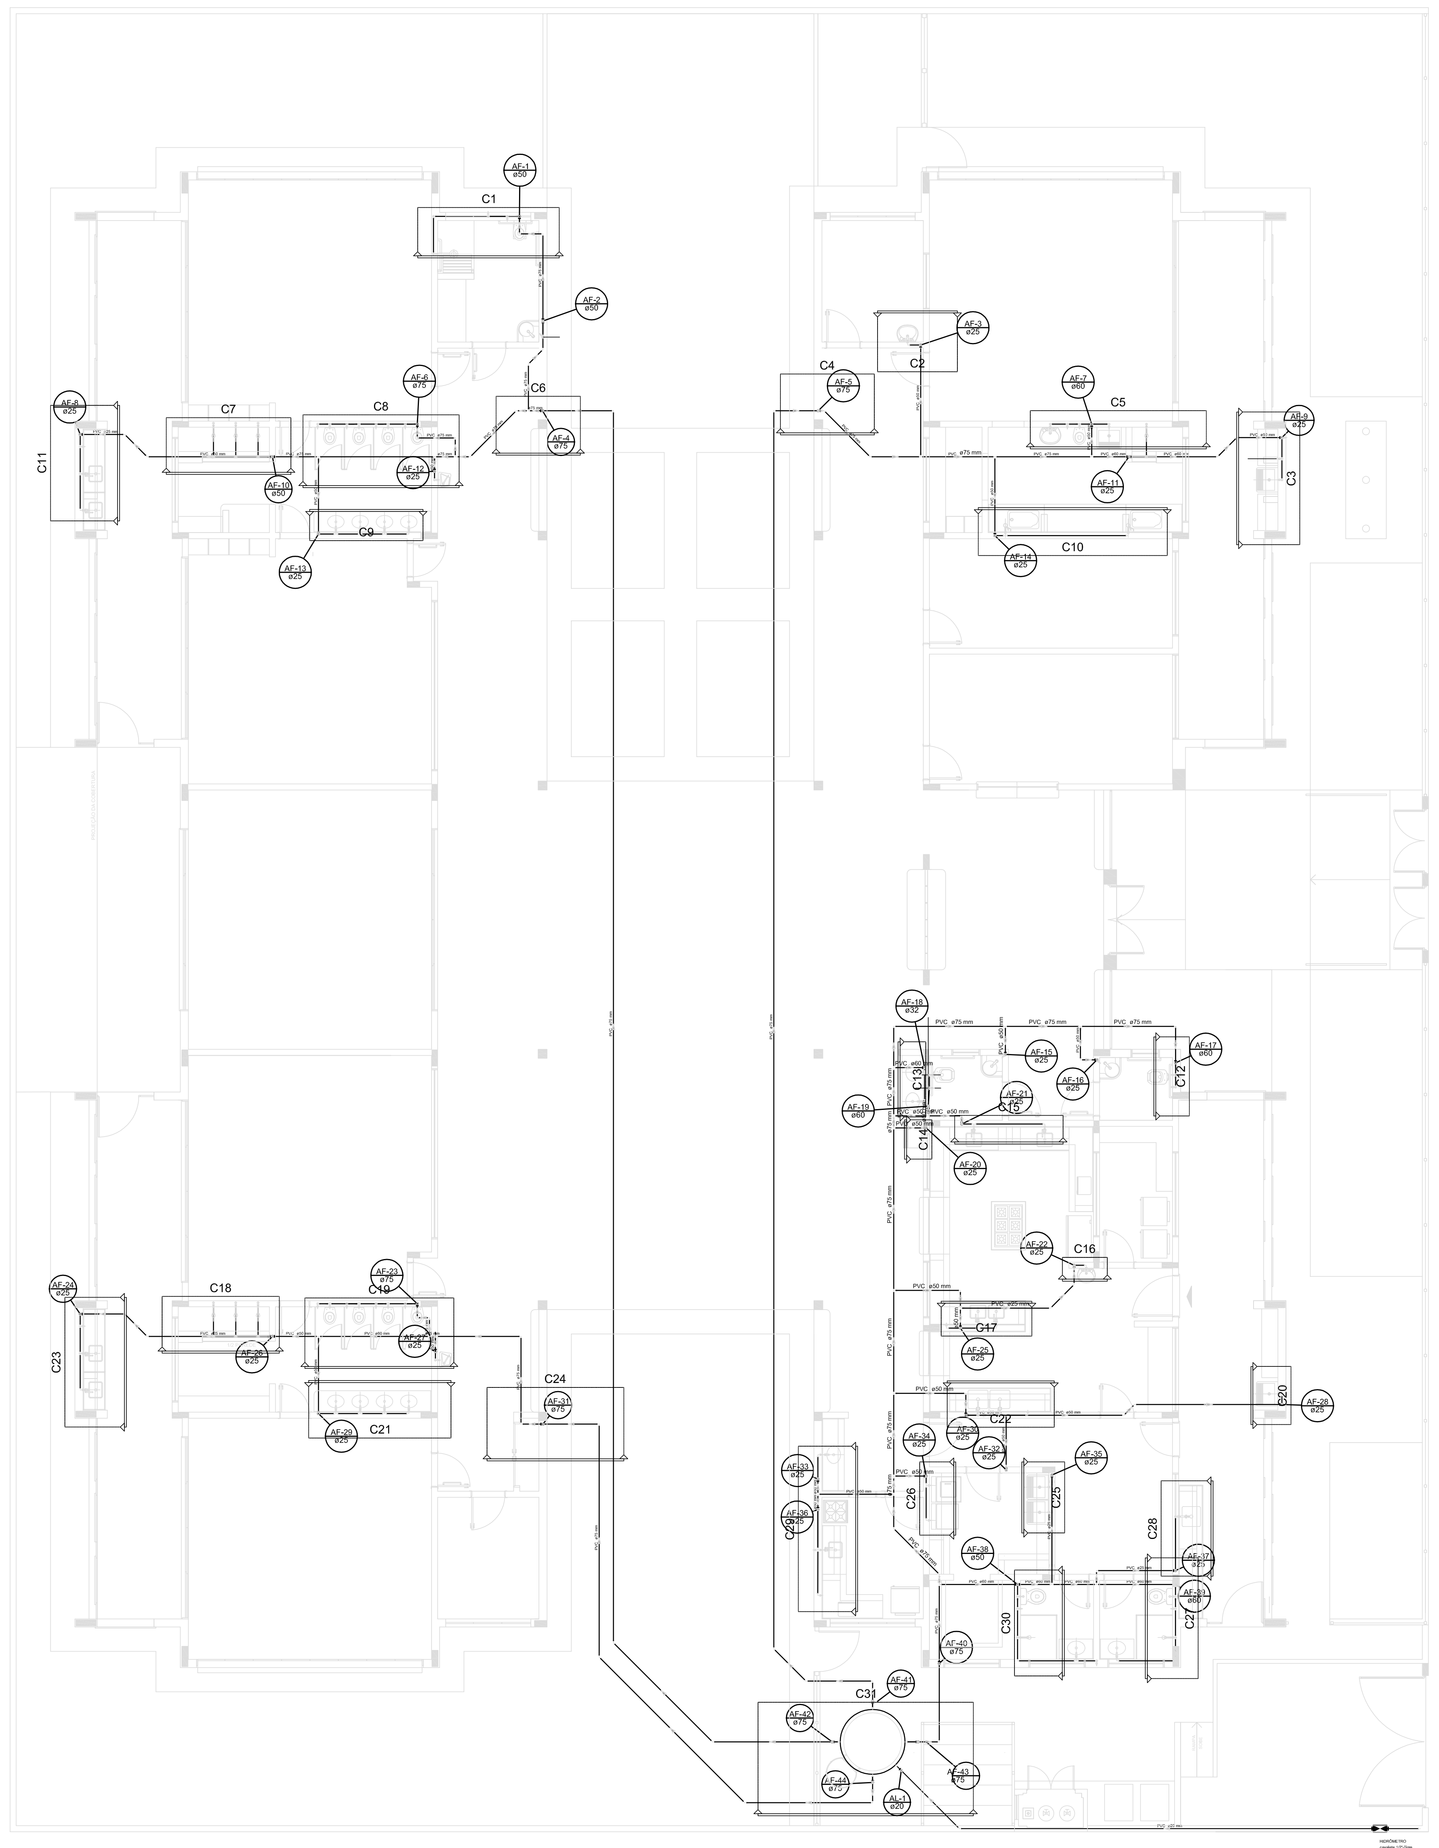
C1
C2
C3
C4
C5
C6
C7
C8
C9
C10
C11
C12
C13
C14
C15
C16
C17
C18
C19
C20
C21
C22
C23
C24
C25
C26
C27
C28
C29
C30
C31
AF-1 ø50
AF-2 ø50
AF-3 ø25
AF-4 ø75
AF-5 ø75
AF-8 ø25
AF-9 ø25
AF-10 ø50
AF-11 ø25
AF-12 ø25
AF-13 ø25
AF-14 ø25
AF-15 ø25
AF-16 ø25
AF-18 ø32
AF-20 ø25
AF-21 ø25
AF-22 ø25
AF-24 ø25
AF-25 ø25
AF-26 ø25
AF-28 ø25
AF-29 ø25
AF-30 ø25
AF-32 ø25
AF-33 ø25
AF-34 ø25
AF-35 ø25
AF-36 ø25
AF-40 ø75
AF-41 ø75
