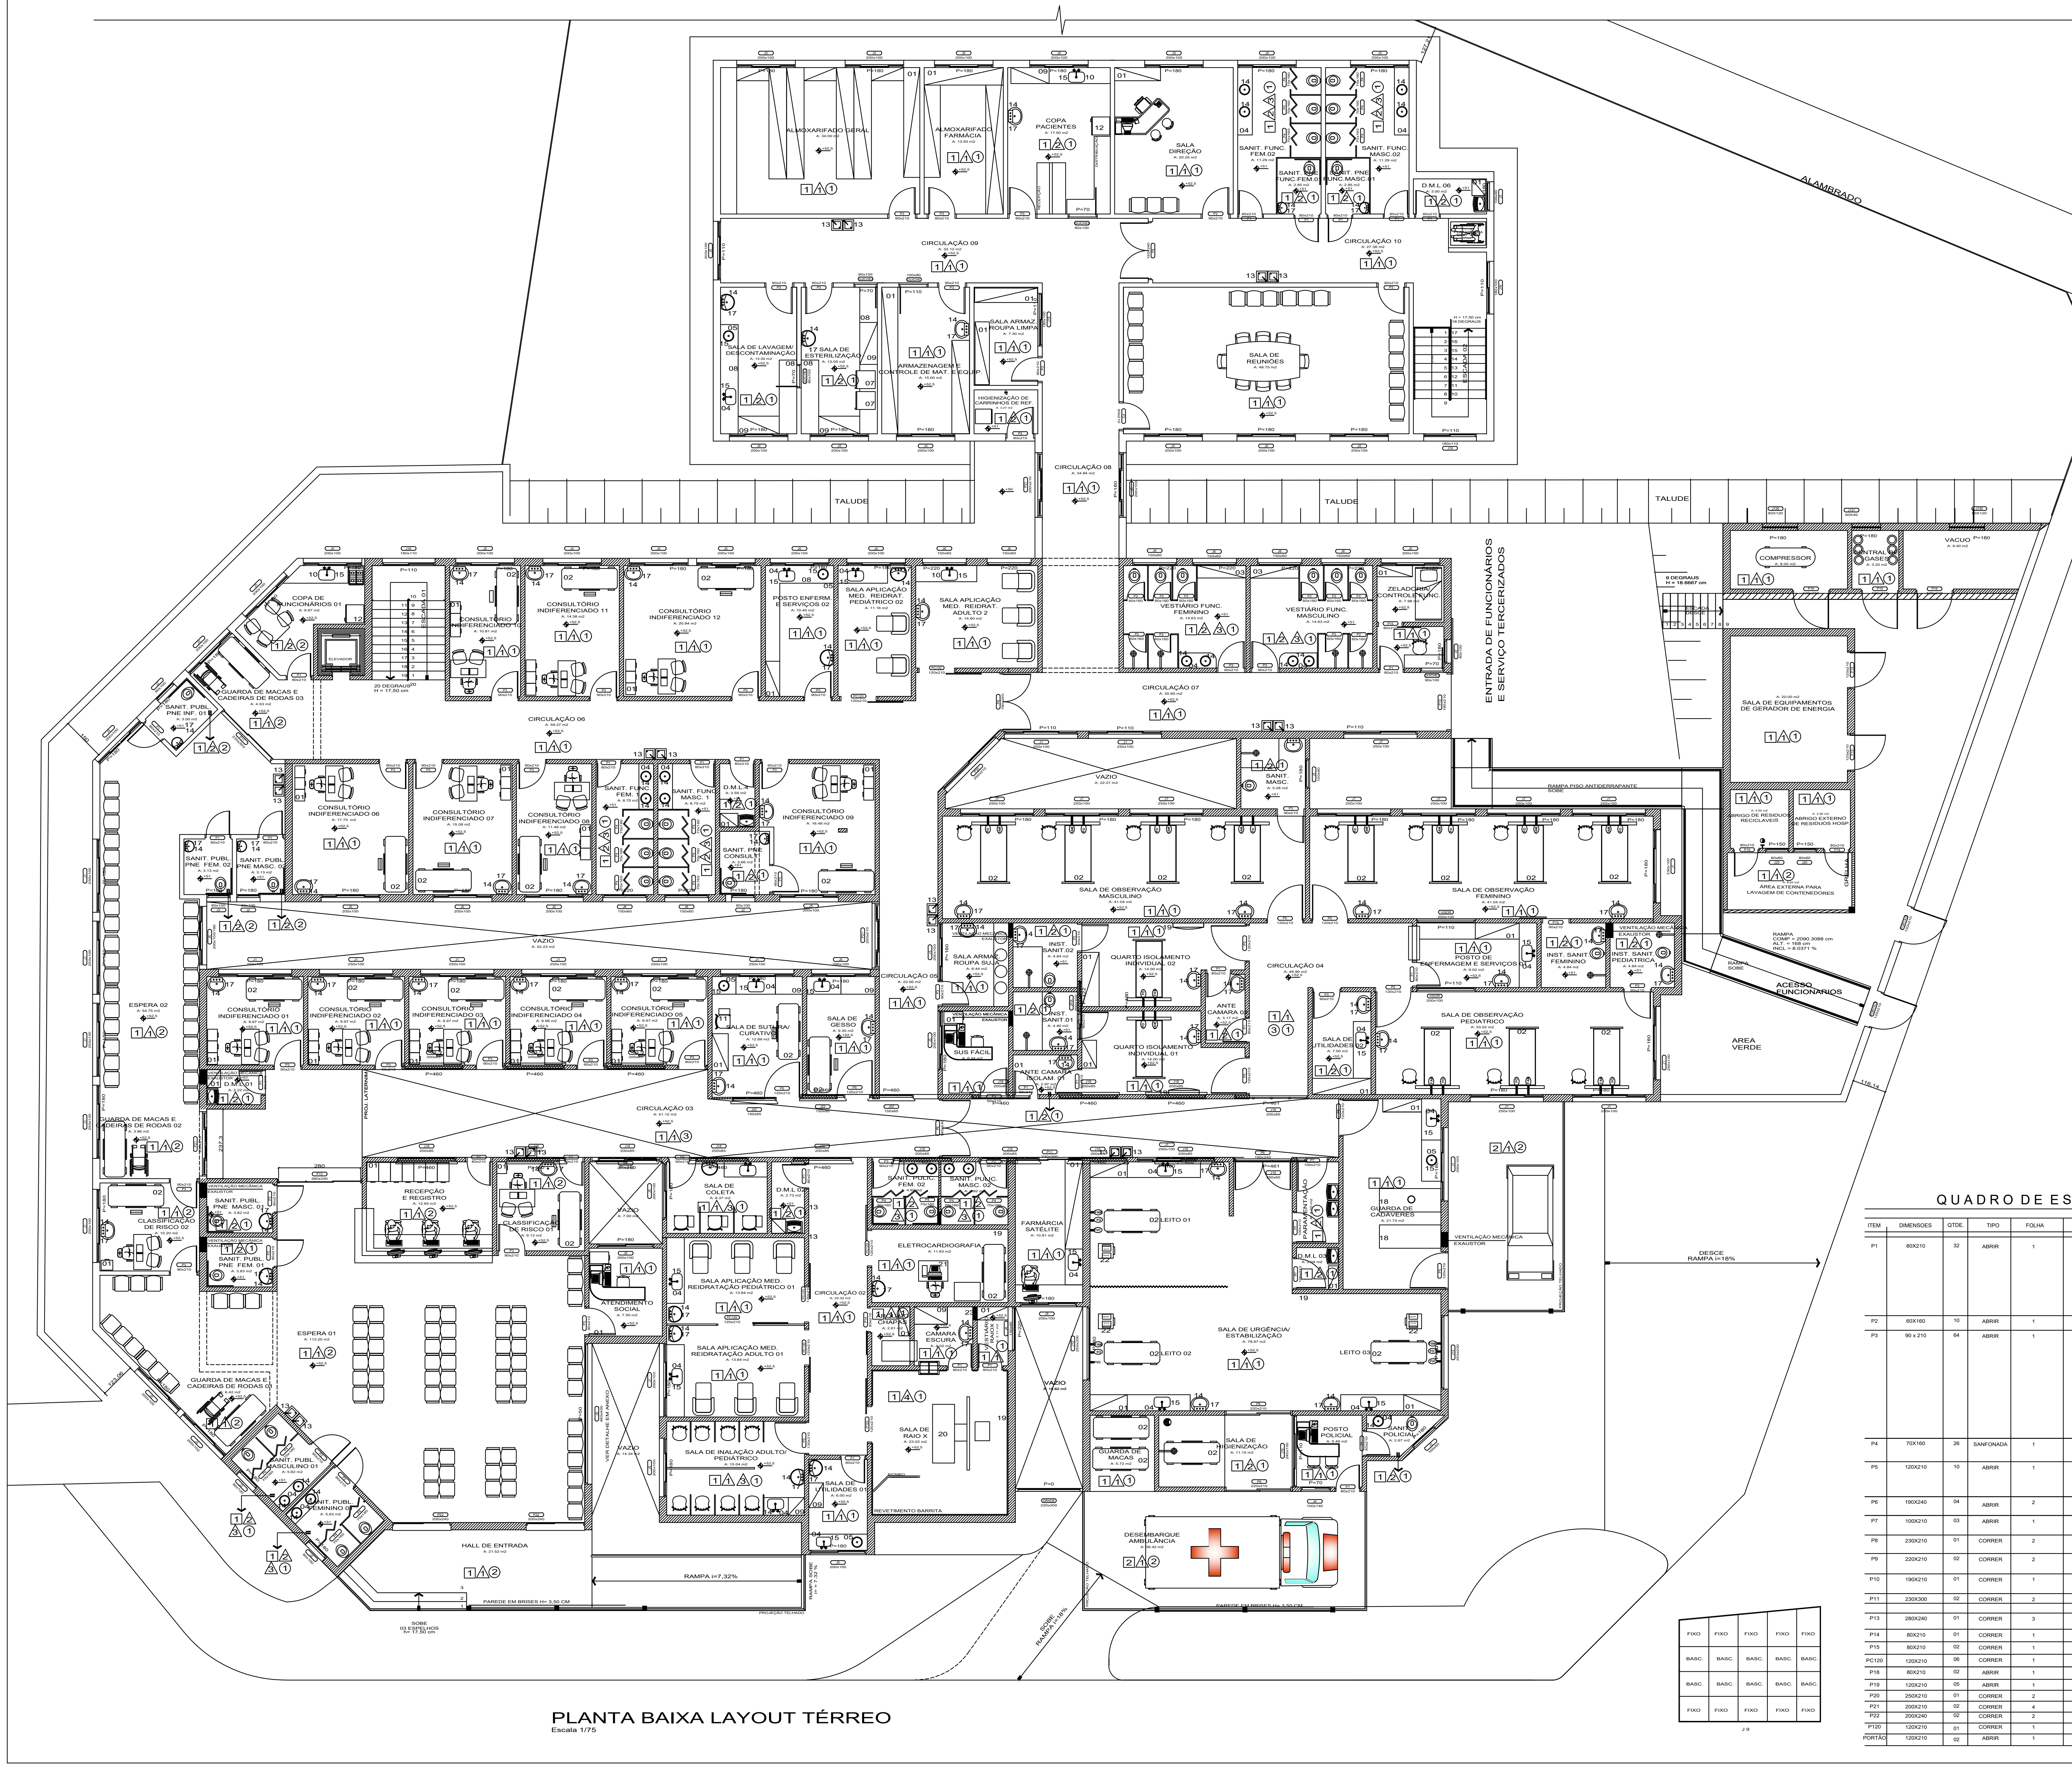
ALAMBRADO
TALUDE
ALMOXARIFADO GERAL
ALMOXARIFADO FARMÁCIA
COPA PACIENTES
SALA DIREÇÃO
SANIT. FUNC. FEM.02
SANIT. FUNC. MASC.02
SANIT. PNE FUNC.FEM.01
SANIT. PNE FUNC.MASC.01
D.M.L.06
CIRCULAÇÃO 09
CIRCULAÇÃO 10
SALA DE LAVAGEM/ DESCONTAMINAÇÃO
SALA DE ESTERILIZAÇÃO
ARMAZENAGEM E CONTROLE DE MAT. E EQUIP.
SALA ARMAZ. ROUPA LIMPA
HIGIENIZAÇÃO DE CARRINHOS DE REF.
SALA DE REUNIÕES
ESCADA 02
CIRCULAÇÃO 08
COPA DE FUNCIONÁRIOS 01
ELEVADOR
ESCADA 01
20 DEGRAUS H = 17,50 cm
CONSULTÓRIO INDIFERENCIADO 10
CONSULTÓRIO INDIFERENCIADO 11
CONSULTÓRIO INDIFERENCIADO 12
POSTO ENFERM. E SERVIÇOS 02
SALA APLICAÇÃO MED. REIDRAT. PEDIÁTRICO 02
SALA APLICAÇÃO MED. REIDRAT. ADULTO 2
VESTIÁRIO FUNC. FEMININO
VESTIÁRIO FUNC. MASCULINO
ZELADORIA/ CONTROLE FUNC.
ENTRADA DE FUNCIONÁRIOS E SERVIÇO TERCERIZADOS
COMPRESSOR
CENTRAL DE GASES
VACUO
9 DEGRAUS H = 18.6667 cm
SALA DE EQUIPAMENTOS DE GERADOR DE ENERGIA
ABRIGO DE RESIDUOS RECICLAVEIS
ABRIGO EXTERNO DE RESIDUOS HOSP.
ÁREA EXTERNA PARA LAVAGEM DE CONTENEDORES
RAMPA COMP = 2090.3088 cm ALT. = 168 cm INCL = 8.0371 %
RAMPA SOBE
ACESSO FUNCIONARIOS
AREA VERDE
GUARDA DE MACAS E CADEIRAS DE RODAS 03
SANIT. PUBL. PNE INF. 01
CIRCULAÇÃO 06
CIRCULAÇÃO 07
CONSULTÓRIO INDIFERENCIADO 06
CONSULTÓRIO INDIFERENCIADO 07
CONSULTÓRIO INDIFERENCIADO 08
SANIT. FUNC. FEM. 1
SANIT. FUNC. MASC. 1
D.M.L.4
SANIT. PNE CONSULT.
CONSULTÓRIO INDIFERENCIADO 09
SANIT. PUBL. PNE FEM. 02
SANIT. PUBL. PNE MASC. 02
VAZIO
SANIT. MASC.
RAMPA PISO ANTIDERRAPANTE SOBE
SALA DE OBSERVAÇÃO MASCULINO
SALA DE OBSERVAÇÃO FEMININO
ESPERA 02
CONSULTÓRIO INDIFERENCIADO 01
CONSULTÓRIO INDIFERENCIADO 02
CONSULTÓRIO INDIFERENCIADO 03
CONSULTÓRIO INDIFERENCIADO 04
CONSULTÓRIO INDIFERENCIADO 05
SALA DE SUTURA/ CURATIVO
SALA DE GESSO
CIRCULAÇÃO 05
SALA ARMAZ. ROUPA SUJA
SUS FÁCIL
INST. SANIT.02
INST. SANIT.01
ANTE CAMARA ISOLAM. 01
QUARTO ISOLAMENTO INDIVIDUAL 02
QUARTO ISOLAMENTO INDIVIDUAL 01
ANTE CAMARA 02
CIRCULAÇÃO 04
POSTO DE ENFERMAGEM E SERVIÇOS 01
INST. SANIT. FEMININO
INST. SANIT. PEDIATRICA
VENTILAÇÃO MECÂNICA EXAUSTOR
SALA DE UTILIDADES 02
SALA DE OBSERVAÇÃO PEDIATRICO
GUARDA DE MACAS E CADEIRAS DE RODAS 02
D.M.L.01
CIRCULAÇÃO 03
CLASSIFICAÇÃO DE RISCO 02
SANIT. PUBL. PNE MASC. 01
SANIT. PUBL. PNE FEM. 01
RECEPÇÃO E REGISTRO
CLASSIFICAÇÃO DE RISCO 01
SALA DE COLETA
D.M.L 02
SANIT. PUBLIC. FEM. 02
SANIT. PUBLIC. MASC. 02
ATENDIMENTO SOCIAL
SALA APLICAÇÃO MED. REIDRATAÇÃO PEDIÁTRICO 01
SALA APLICAÇÃO MED. REIDRATAÇÃO ADULTO 01
SALA DE INALAÇÃO ADULTO/ PEDIÁTRICO
SALA DE UTILIDADES 01
CIRCULAÇÃO 02
ELETROCARDIOGRAFIA
CAMARA ESCURA
ARQUIVO CHAPAS
VESTIÁRIO RAIOX
SALA DE RAIO X
FARMÁCIA SATÉLITE
PARAMENTAÇÃO
D.M.L 03
GUARDA DE CADAVERES
SALA DE URGÊNCIA/ ESTABILIZAÇÃO
LEITO 01
LEITO 02
LEITO 03
GUARDA DE MACAS
SALA DE HIGIENIZAÇÃO
POSTO POLICIAL
SANIT. POLICIAL
DESEMBARQUE AMBULÂNCIA
DESCE RAMPA i=18%
SOBE RAMPA i=18%
ESPERA 01
GUARDA DE MACAS E CADEIRAS DE RODAS 01
SANIT. PUBL. MASCULINO 01
SANIT. PUBL. FEMININO 01
HALL DE ENTRADA
RAMPA i=7,32%
PAREDE EM BRISES H= 3,50 CM
SOBE 03 ESPELHOS h= 17,50 cm
VER DETALHE EM ANEXO
REVESTIMENTO BARRITA

PLANTA BAIXA LAYOUT TÉRREO
Escala 1/75

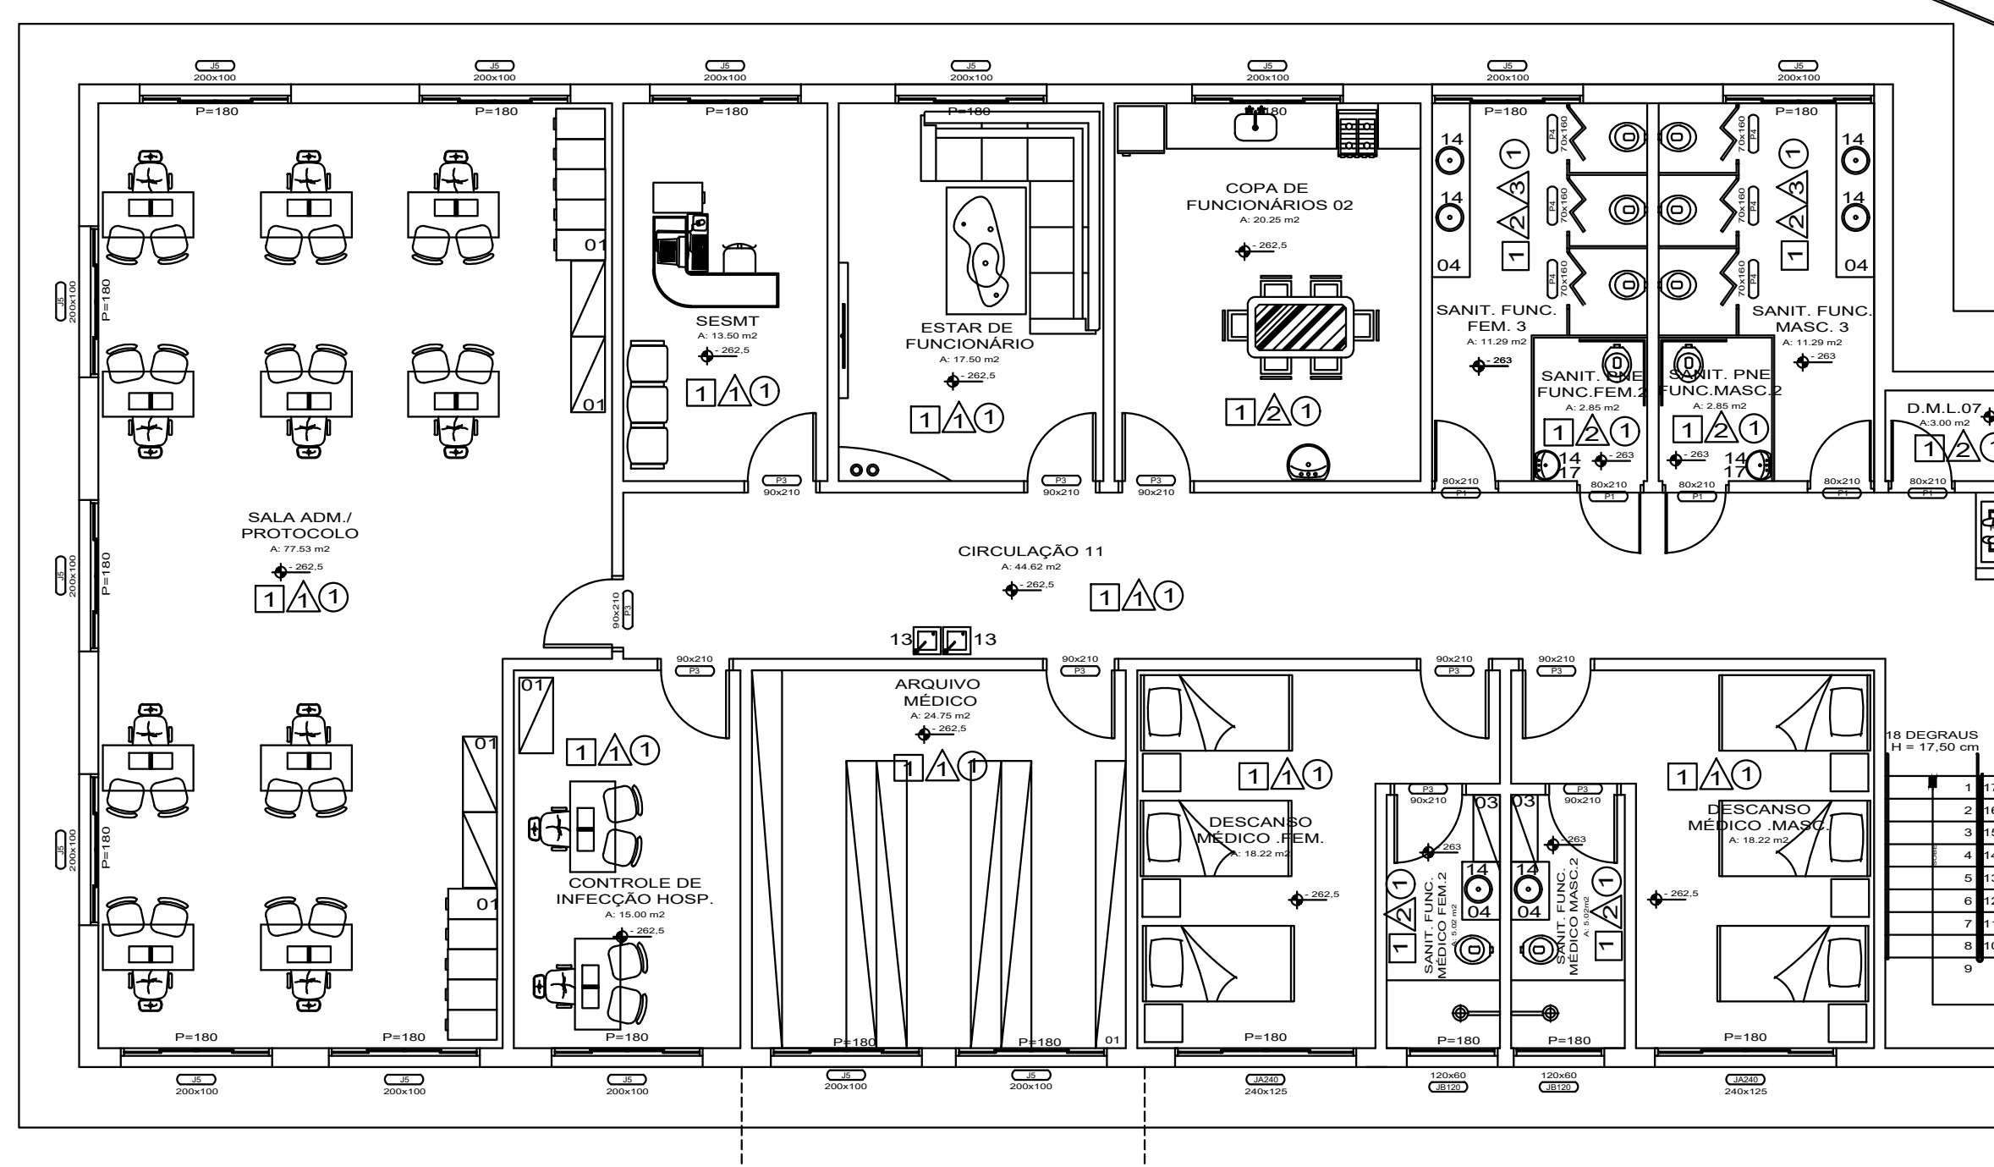
SALA ADM./ PROTOCOLO
SESMT
ESTAR DE FUNCIONÁRIO
COPA DE FUNCIONÁRIOS 02
SANIT. FUNC. FEM. 3
SANIT. FUNC. MASC. 3
SANIT. PNE FUNC.FEM.2
SANIT. PNE FUNC.MASC.2
D.M.L.07
CIRCULAÇÃO 11
CONTROLE DE INFECÇÃO HOSP.
ARQUIVO MÉDICO
DESCANSO MÉDICO .FEM.
SANIT. FUNC. MÉDICO FEM.2
SANIT. FUNC. MÉDICO MASC.2
DESCANSO MÉDICO .MASC.
18 DEGRAUS H = 17,50 cm
ESCADA 02

PLANTA BAIXA LAYOUT INFERIOR
Escala 1/75

LEGENDA

HF	ÁGUA FRIA
FO	**OXIGÊNIO (1)**
FVC	**VÁCUO CLÍNICO (1)**
FAM	**AR COMPRIMIDO MEDICINAL (1)**

(1) - CANALIZADO OU PORTÁTIL.

OBS. : NÃO FORAM OBJETOS DE ESTUDO AS INSTALAÇÕES: ELÉTRICA COMUM, HIDRO-SANITÁRIA COMUM, TELEFONE, SOM, PROCESSAMENTO DE DADOS, CABEAMENTO ESTRUTURADO, ÁGUAS PLUVIAIS, COMBATE A INCÊNDIOS E CLIMATIZAÇÃO DE CONFORTO

LEGENDA EQUIPAMENTOS

- 01- ARMÁRIO APOIO
- 02 - MACA
- 03 - ARMÁRIO GUARDA VEST.
- 04 - BANCADA DE APOIO COM LAVATÓRIO
- 05 - PIA DESPEJO
- 06 - ARMÁRIO DE MATERIAL ESTÉRIL ABAIXO PIA
- 07 - AUTOCLAVE
- 08- BANCADA APOIO
- 09- BANCADA SECA COM ÁRMARIO
- 10- BANCADA PIA
- 11- CADEIRA APOIO BRAÇO
- 12- GELADERIA
- 13- BEBEDOURO
- 14- TORNEIRA TEMPORIZADA
- 15- TORNEIRA ACIONADA PELO COTOVELO
- 16- REVELADORA
- 17- LAVATÓRIO
- 18- MESA PARA NECROPSIA
- 19- AR CONDICONADO
- 20- RAIO -X
- 21- ELETROCARDIÓGRAFO
- 22- CARRO DE URGÊNCIA
- 23- EXAUSTOR DE FILTRO

LEGENDA

- 1 PISO CERÂMICO COM REJUNTE EPÓXI.
- 2 PISO EM CONCRETO
- △1 PAREDE REVESTIDA DE TINTA ACRILICA LAVÁVEL
- △2 REVESTIMENTO CERÂMICO COM REJUNTE EPÓXI h= 1,60 cm, ACIMA PINTURA ACRÍLICA LAVÁVEL.
- △3 DIVISÓRIA EM GRANITIO
- △4 REBOCO COM ADICIONAL BARITA COM REVESTIMENTO DE PINTURA ACRÍLICA LAVÁVEL.
- ① LAJE DE ALVENARIA COM TINTA ACRÍLICA LAVÁVEL
- ② FORRO DE GESSO ACARTONADO
- ③ POLICARBONATO

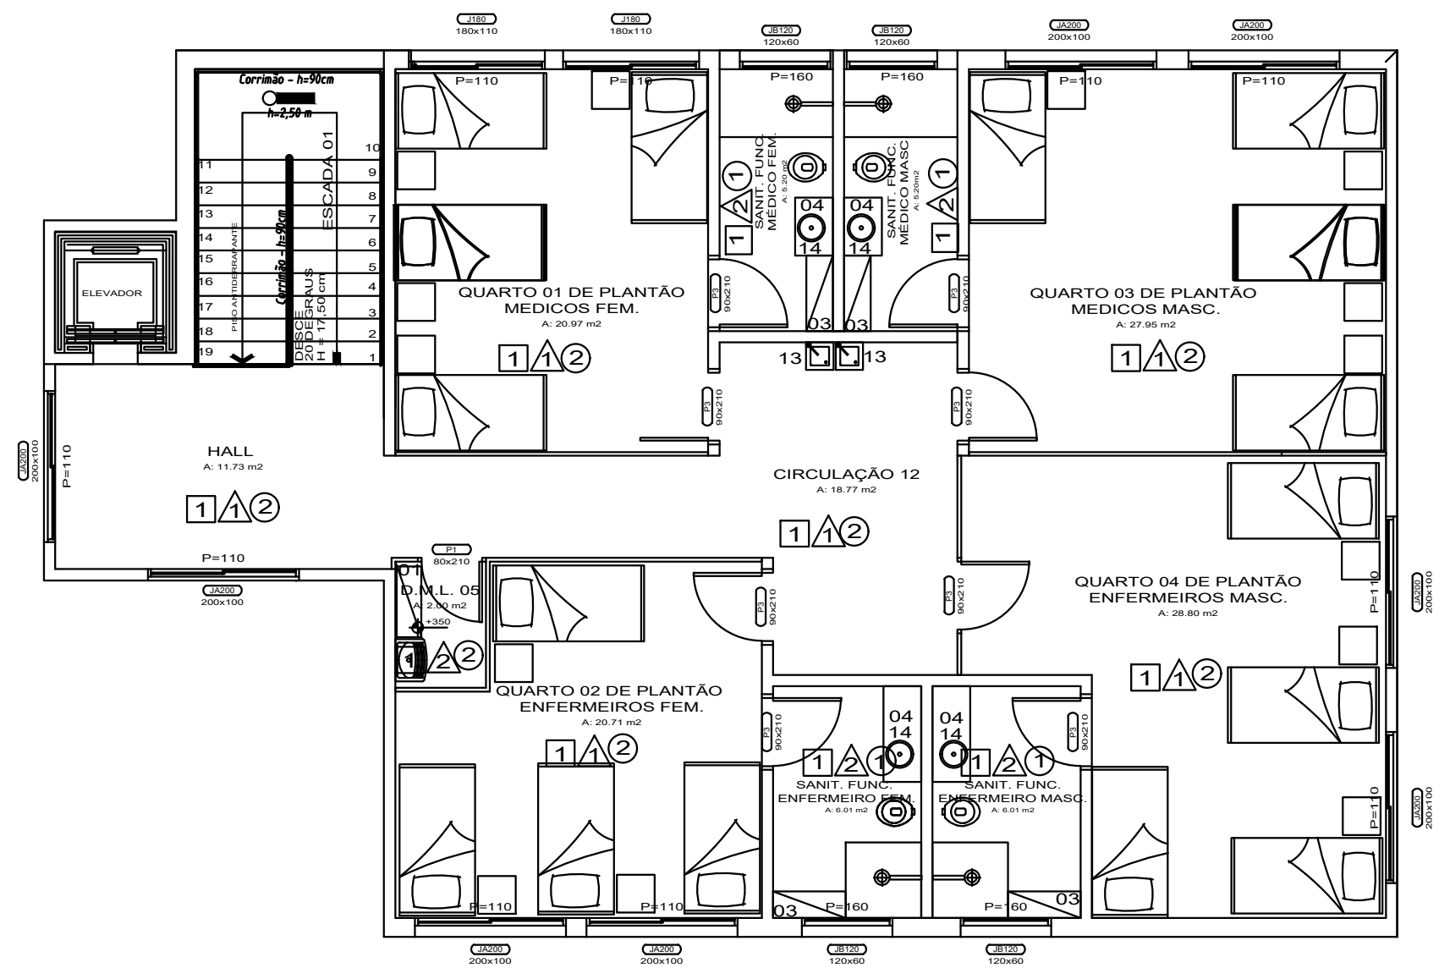
QUARTO 01 DE PLANTÃO MEDICOS FEM.
QUARTO 03 DE PLANTÃO MEDICOS MASC.
SANIT. FUNC. MÉDICO FEM.
SANIT. FUNC. MÉDICO MASC
ESCADA 01
ELEVADOR
Corrimão - h=90cm
HALL
CIRCULAÇÃO 12
D.M.L. 05
QUARTO 02 DE PLANTÃO ENFERMEIROS FEM.
SANIT. FUNC. ENFERMEIRO FEM.
SANIT. FUNC. ENFERMEIRO MASC.
QUARTO 04 DE PLANTÃO ENFERMEIROS MASC.

PLANTA BAIXA LAYOUT SUPERIOR
Escala 1/75

QUADRO DE ESQUADRIAS

ITEM	DIMENSOES	QTDE.	TIPO	FOLHA	MATERIAL	LOCALIZAÇÃO AMBIENTE SANIT. PNE FUNC. MASC. 02, ZELADORIA E CONTROLE FUNC.
P1	80X210	32	ABRIR	1	MADEIRA	D.M.L 01, D.M.L. 02, D.M.L. 04, D.M.L. 05, D.M.L. 06, D.M.L.07, POSTO POLICIAL, SANIT. POLICIAL, SALA DE UTILIDADES, CAMARA ESCURA, VESTIÁRIO RAIO X, ANTE CAMARA DE ISOLAMENTO 01, ANTE CAMARA DE ISOLAMENTO 02, POSTO DE ENFERMAGEM E SERVIÇOS 1, COPA FUNCIONÁRIOS 01, SANIT. FUNC. FEM. 01, SANIT. FUNC. MASC. 01, SANIT. FUNC. FEM. 02, SANIT. FUNC. MASC. 02, SANIT. PUBL. PNE FEM. 02, SANIT. PUBL. PNE MASC. 02, SANIT. PUBL. PNE INF. 01, SANIT. PNE FUNC. FEM. 01, SANIT. PNE FUNC. MASC. 01, SANIT. FUNC. FEM. 03, SANIT. FUNC. MASC. 03, SANIT. PNE FUNC. FEM. 02, SANIT. PNE FUNC. MASC. 02, ZELADORIA E CONTROLE FUNC. CLASSIFICAÇÃO DE RISCO 1
P2	60X160	10	ABRIR	1	ALUMINIO VENEZIANA	VESTIÁRIO FUNC. FEM. E VEST. FUNC. MASC.
P3	90 x 210	64	ABRIR	1	MADEIRA	SANIT. PUBLIC. FEM. 01, SANIT. PUBLIC. MASC. 01, SANIT. PUBLIC. PNE FEM. 01, SANIT. PUBLIC. PNE MASC. 01,ATENDIMENTO SOCIAL, CLASSIFIC. DE RISCO 01 E 02, RECEPÇÃO, SALA DE COLETA, SANIT. PUBLIC. FEM. 02, SANIT. PUBLIC. MASC. 02, CONSULTÓRIOS 01, 02, 03, 04 E 05, SALA ARMAZ. ROUPA LIMPA, SUS FÁCIL, SANIT. PNE CONSULT., CONSULTÓRIOS 06, 07, 08, 09, 10, 11 E 12, POSTO DE ENFERM. E SERVIÇOS 02, INST. SANIT. 01, 02 E PEDIÁTRICA, SALA DE UTILIDADES 2 , SANIT. MASC., VESTIÁRIO FUNC. FEMININO, VESTIÁRIO FUNC. MASCULINO, HIGIENIZAÇÃO DE CARRINHOS DE REFEIÇÕES, SALA ARMAZ. ROUPA SUJA, SALA DE REUNIÕES, SALA DE LAVAGEM DESCONTAMINAÇÃO, SALA DE ESTERILIZAÇÃO, ARMAZENAGEM E CONTROLE DE MAT. E EQUIP., ALMOXARIF. FARMÁCIA, ALMOXARIFADO GERAL, COPA PACIENTES, SALA DIREÇÃO, SALA.AP.MED.RE.PED.2 CONTR. DE INFECÇÃO HOSP., ARQUIVO, MÉDICO, SESMT, SALA ADM./PROTOCOLO, CONTABILIDADE E FINANCEIRO, DEPTO. PESSOAL E GESTÃO DE PESSOAS, ESTAR DE FUNCIONÁRIO, COPA DE FUNCIONÁRIOS, QUARTOS 01, 02, 03 E 04, SANIT. FUNC. ENFERM. FEM., SANIT. FUNC. ENFERM. MASC., SANIT. FUNC. MÉDICO FEM. 2,SANIT. FUNC. MÉDICO MASC 2., DESCANSO MÉDICO MASCULINO, DESCANSO MÉDICO FEMININO
P4	70X160	26	SANFONADA	1	PVC	SANIT. FUNC. FEM. 1, SANIT. FUNC. MASC. 1, SANIT. PUBLIC. FEM. 2, SANIT. PUBLIC. MASC. 2, SANIT. FUNC. FEM. 3,SANIT. FUNC. MASC. 3, SANIT. PUBLIC. FEM. 01 E 2, SANIT. PUBLIC. MASC. 01 E 2.
P5	120X210	10	ABRIR	1	MADEIRA	GUARDA CADÁVERES, SALA DE GESSO, SALA DE SUTURAS E CURATIVO, QUARTO ISOLAMENTO INDIVIDUAL 01 E 02, SALA DE OBSERVAÇÃO FEM., SALA DE OBSERVAÇÃO MASC., SALA DE OBSERVAÇÃO INFANTIL E SALA DE INALAÇÃO ADULTO/ PEDIATRICO.
P6	190X240	04	ABRIR	2	VIDRO TEMPERADO 8 MM	CIRCULAÇÕES 03, 07 E 10, SALA DE URGÊNCIA/ESTABILIZAÇÃO
P7	100X210	03	ABRIR	1	MADEIRA	PARAMENTAÇÃO E D.M.L. 03
P8	230X210	01	CORRER	2	VIDRO TEMPERADO 8 MM	CIRCULAÇÃO 03
P9	220X210	02	CORRER	2	MADEIRA	SALA DE HIGIENIZAÇÃO
P10	190X210	01	CORRER	1	VIDRO TEMPERADO 8 MM	CIRCULAÇÃO 07
P11	230X300	02	CORRER	2	VIDRO TEMPERADO 8 MM	ESPERA 02, FARMÁCIA SATÉLITE
P13	280X240	01	CORRER	3	VIDRO TEMPERADO 8 MM	ESPERA 01/RECEPÇÃO
P14	80X210	01	CORRER	1	MADEIRA	ARQUIVO CHAPAS
P15	80X210	02	CORRER	1	MADEIRA	ZELADORIA E CONTROLE FUNC., INST. SANIT.FEMIN.
PC120	120X210	06	CORRER	1	MADEIRA	ELETROCADIOGRAFIA, SALA DE APLICAÇÃO MED. REIDRATRAÇÃO PEDIATRICO 02 E ADULTO 02, SALA APLICAÇÃO MED.REI.PEDI. 1 E ADULTO 1
P18	80X210	02	ABRIR	1	ALUMINIO VENEZIANA	ABRIGO DE RESIDUOS RECICLAVEIS ABRIGO EXTERNO DE RESIDUOS HOSP.
P19	120X210	05	ABRIR	1	ALUMINIO VENEZIANA	COMPRESSOR, CENTRAL DE GASES,VACUO, SALA DE EQUIPAMENTOS DE GERADOR DE ENERGIA
P20	250X210	01	CORRER	2	VIDRO TEMPERADO 8 MM	CIRCULAÇÃO 06
P21	200X210	02	CORRER	4	VIDRO TEMPERADO 8 MM	CIRCULAÇÕES 05, 08 E 03
P22	200X240	02	CORRER	2	VIDRO TEMPERADO 8 MM	HALL DE ENTRADA
P120	120X210	01	CORRER	1	METÁLICA BARITADA	SALA DE RAIOX
PORTÃO	120X210	02	ABRIR	1	ALUMINIO VENEZIANA	ACESSO FUNCIONÁRIOS, ACESSO AOS COMPRESSORES

FIXO
BASC.
BASC.
FIXO
J 9

QUADRO DE ESQUADRIAS

ITEM	DIMENSOES	PEITORIL	QTDE.	TIPO	FOLHA	MATERIAL	LOCALIZAÇÃO AMBIENTE
J1	250X100	180	27	CORRER	4	VIDRO TEMP. 8 mm	CLASSIFICAÇÃO DE RISCO 02, GUARDA DE MACAS E CADEIRAS DE RODA 02, ESPERA 02, SALA APLICAÇÃO MED. REIDRATAÇÃO ADULTO, CONSULTÓRIOS 01,02,03,04 E 05, SALA DE SUTURA/CURATIVO, SALA DE OBSERV. FEM., SALA DE OBSERVAÇÃO MASC., SALA DE OBSERV. PEDIÁTRICO, CIRCULAÇÃO 07, SALA DE URGÊNCIA E ESTABILIZAÇÃO E GUARDA CADÁVERES, SALA APLICAÇÃO MÉDICA REIDRATAÇÃO ADULTO
J2	80X100	180	07	BACULANTE	1	VIDRO TEMP. 8 mm	SANT. PUBLIC. FEMININO 01, SANIT. PUBLIC. MASCULINO 01, SANIT. PUBLIC. PNE FEM. 02, SANIT. PUBLIC. PNE MASC. 02, SANIT. PUBLIC. PNE INF. 01 E ZELADORIA/CONTROLE FUNC., SANIT. PNE CONSULT.
J3	100X60	180	04	BASCULANTE	1	VIDRO TEMP. 8 mm	SANIT. POLICIAL, SANIT. MASC., D.M.L. 06 E D.M.L. 07.
J4	100X350	50	01	CORRER	2	VIDRO TEMP. 8 mm	POSTO POLICIAL.
J5	200X100	180	55	CORRER	4	VIDRO TEMP. 8 mm	GUARDA DE MACAS E CADEIRAS DE RODA 01, SALA DE COLETA, ATENDIMENTO SOCIAL, SALA DE UTILIDADES, SALA DE GESSO , SALA DE INALAÇÃO ADULTO /PEDIATICO, FARMÁCIA SATÉLITE. SALA DE ARMAZ. DE ROUPA SUJA, SUS FÁCIL, ESPERA 02, GUARDA DE MACAS E CADEIRAS DE RODA 03, COPA DE FUNCIONÁRIOS 01, CONSULTÓRIOS 06, 07, 08, 09, 10, 11 E 12, POSTO DE ENFERM. E SERV. 02, SALA APLICAÇÃO MED. REIDRATAÇÃO PEDIÁTRICO 02, ZELADORIA/CONTROLE FUNC., CIRCULAÇÃO SALA DE REUNIÕES, SALA DE LAVAGEM/DESCONTAMINAÇÃO, SALA DE ESTERILIZAÇÃO, ARMAZENAGEM E CONTROLE DE MAT. E EQUIP., CIRCULAÇÃO 09, ALMOXARIFADO FARMÁCIA, ALMOXARIFADO GERAL, COPA PACIENTES, SALA DIREÇÃO, SANIT. FUNC. FEM. 2, SANIT. FUNC. MASC. 2, ESTAR DE FUNCIONÁRIOS, COPA DE FUNCIONÁRIOS 02, SANIT. FUNC. FEM. 3, SANIT. FUNC. MASC. 3, COMPRAS E CONTRATOS, CONTROLE DE INFECÇÃO HOSP., ARQUIVO MÉDICO, SESMT E SALA ADM./PROTOCOLO. SALA ADM/PROTOCOLO
J6	150X60	220	09	BASCULANTE	2	VIDRO TEMP. 8 mm	SANIT. FUNC. FEM. 01, SANIT. FUNC. MASC. 01, SALA APLICAÇÃO MED. REIDRATAÇÃO ADULTO 02, VEST. FUNC. FEMININO, VEST. FUNC. MASCULINO, VESTIÁRIO RAIO X.
J7	250X100	110	01	CORRER	2	VIDRO TEMP. 8 mm	CIRCULAÇÃO 7
J9	480X400	50	01	BASCULANTE	1	VIDRO TEMP. 8 mm	ESPERA 01
J10	250X200	80	02	MAXIM-AR	4	VIDRO TEMP. 8 mm	SALA DE URGÊNCIA/ ESTABILIZAÇÃO
J15	245X100	110	01	CORRER	04	VIDRO TEMP. 8 mm	POSTO POLICIAL
J16	180X100	110	04	CORRER	02	VIDRO TEMP. 8 mm	ESCADA 01, ESCADA 02, CIRCULAÇÃO 10 E CIRCULAÇÃO 11, SALA DE ARMAZ. ROUPA SUJA.
J18	200X85	460	17	BACULANTE	01	VIDRO TEMP. 8 mm	CIRCULAÇÃO 03 E CIRCULAÇÃO 04
J20	80X60	150	02	MOSQUITEIRO	00	VIDRO TEMP. 8 mm	ABRIGO EXTERNO DE RESÍDUOS HOP. E ABRIGO DE RESÍDUOS RECICLAVEIS
J22	150X85	460	03	BACULANTE	01	VIDRO TEMP. 8 mm	CIRCULAÇÃO 03
GUICHE	100X80	110	01	ABRIR	01	VIDRO TEMP. 8 mm	ARMAZENAGEM E CONTROLE DE MAT. E EQUIP.
GUICHE2	80X100	70	04	ABRIR	01	VIDRO TEMP. 8 mm	SALA DE LAVAGEM E DESCONTAMINAÇÃO, SALA DE ESTERILIZAÇÃO, COPA PACIENTES E ZELADORIA E CONTROLE/FUNC..
GRADE	220X300	00	01	FIXO	01	VIDRO TEMP. 8 mm	VAZIO
VISOR	200X100	110	02	FIXO	01	VIDRO TEMP. 8 mm	POSTO DE ENFERMAGEM E SERVIÇO 01.
JA200	200X100	110	08	CORRER	02	VIDRO TEMP. 8 mm	HALL, QUARTO 02 DE PLANTÃO DE ENFERMEIROS FEMIN., QUARTO 04 DE PLANTÃO DE ENFERMEIROS MASC. E QUARTO 03 DE PLANTÃO DE MÉDICOS MASC.
JB120	120X60	180	04	BACULANTE	02	VIDRO TEMP. 8 mm	SANIT. FUNC. ENFERMEIROS FEMIN., SANIT. FUNC. ENFERMEIROS MASC. SANIT. FUNC. MÉDICO FEMIN. E SANIT. FUNC. MÉDICO MASC.
J180	180X110	110	02	CORRER	02	VIDRO TEMP. 8 mm	QUARTO 02 DE PLANTÃO DE MÉDICO FEMIN.
JA240	240X125	180	02	CORRER	4	VIDRO TEMP. 8 mm	DESCANSO MÉDICO FEMIN. E DESCANSO MÉDICO MASCULINO
JFIX	200X60	422	01	FIXO	01	VIDRO TEMP. 8 mm	QUARTO ISOLAMENTO INDIVIDUAL 01
J130	60X120	180	02	BACULANTE	01	VIDRO TEMP. 8 mm	COMPRESSOR, VACUO
J131	60X40	180	01	BACULANTE	01	VIDRO TEMP. 8 mm	CENTRAL DE GASES

LEGENDA:

▨	*EXISTENTE*
- - -	*DEMOLIR*
═	*A CONSTRUIR*

ARAGUARI - MG

ENDEREÇO DA OBRA:PRAÇA DA CONSTITUIÇÃO S/N , BAIRRO CENTRO

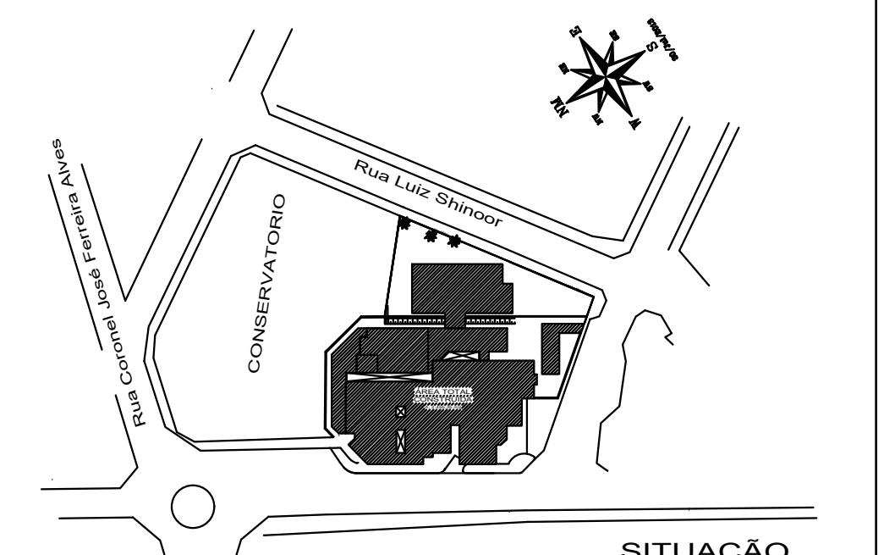
Rua Luiz Shinoor
Rua Coronel José Ferreira Alves
CONSERVATORIO

SITUAÇÃO
Escala 1/1500

PROJETO ARQUITETÔNICO
AMPLIAÇÃO E REFORMA HOSPITALAR
UPA II - UNIDADE DE PRONTO ATENDIMENTO

ÁREAS:

ÁREA DO TERRENO:	3.075,79 m2
ÁREA PERMEÁVEL: 15,00%	457,90 m2
ÁREA EXISTENTE CONSTRUÍDA:	
TÉRREO:	1.477,81 m2
PAV. SUPERIOR:	170,18 m2
ÁREA TOTAL:	1.647,99 m2
ÁREA A CONSTRUIR:	
TÉRREO:	487,20 m2
PAV. INFERIOR:	336,38 m2
ÁREA TOTAL:	823,58 m2
ÁREAS:	
TÉRREO:	1.965,01 m2
PAV. INFERIOR:	336,38 m2
PAV. SUPERIOR:	170,18 m2
ÁREA TOTAL:	2.471,57 m2

R.T. PROJETO :
GLENDA CRISTINA DA COSTA
ARQUITETA E URBANISTA
CAU: A 20537 0

R.T. OBRA

PROPRIETÁRIO: PREFEITURA MUNICIPAL DE ARAGAURI

I.N.S.S.

PMA:

VIG. SANITÁRIA:

FOLHA: 6/6	ESCALA: INDICADA	CONTEM: PLANTA LAY-OUT : PAV. TÉRREO, PAV. SUPERIOR, PAV. INFERIOR, LEGENDAS E QUADROS DE ESQUADRIAS.
	DESENHO:	
	DATA: JUNHO/2021	ARQUIVO: