

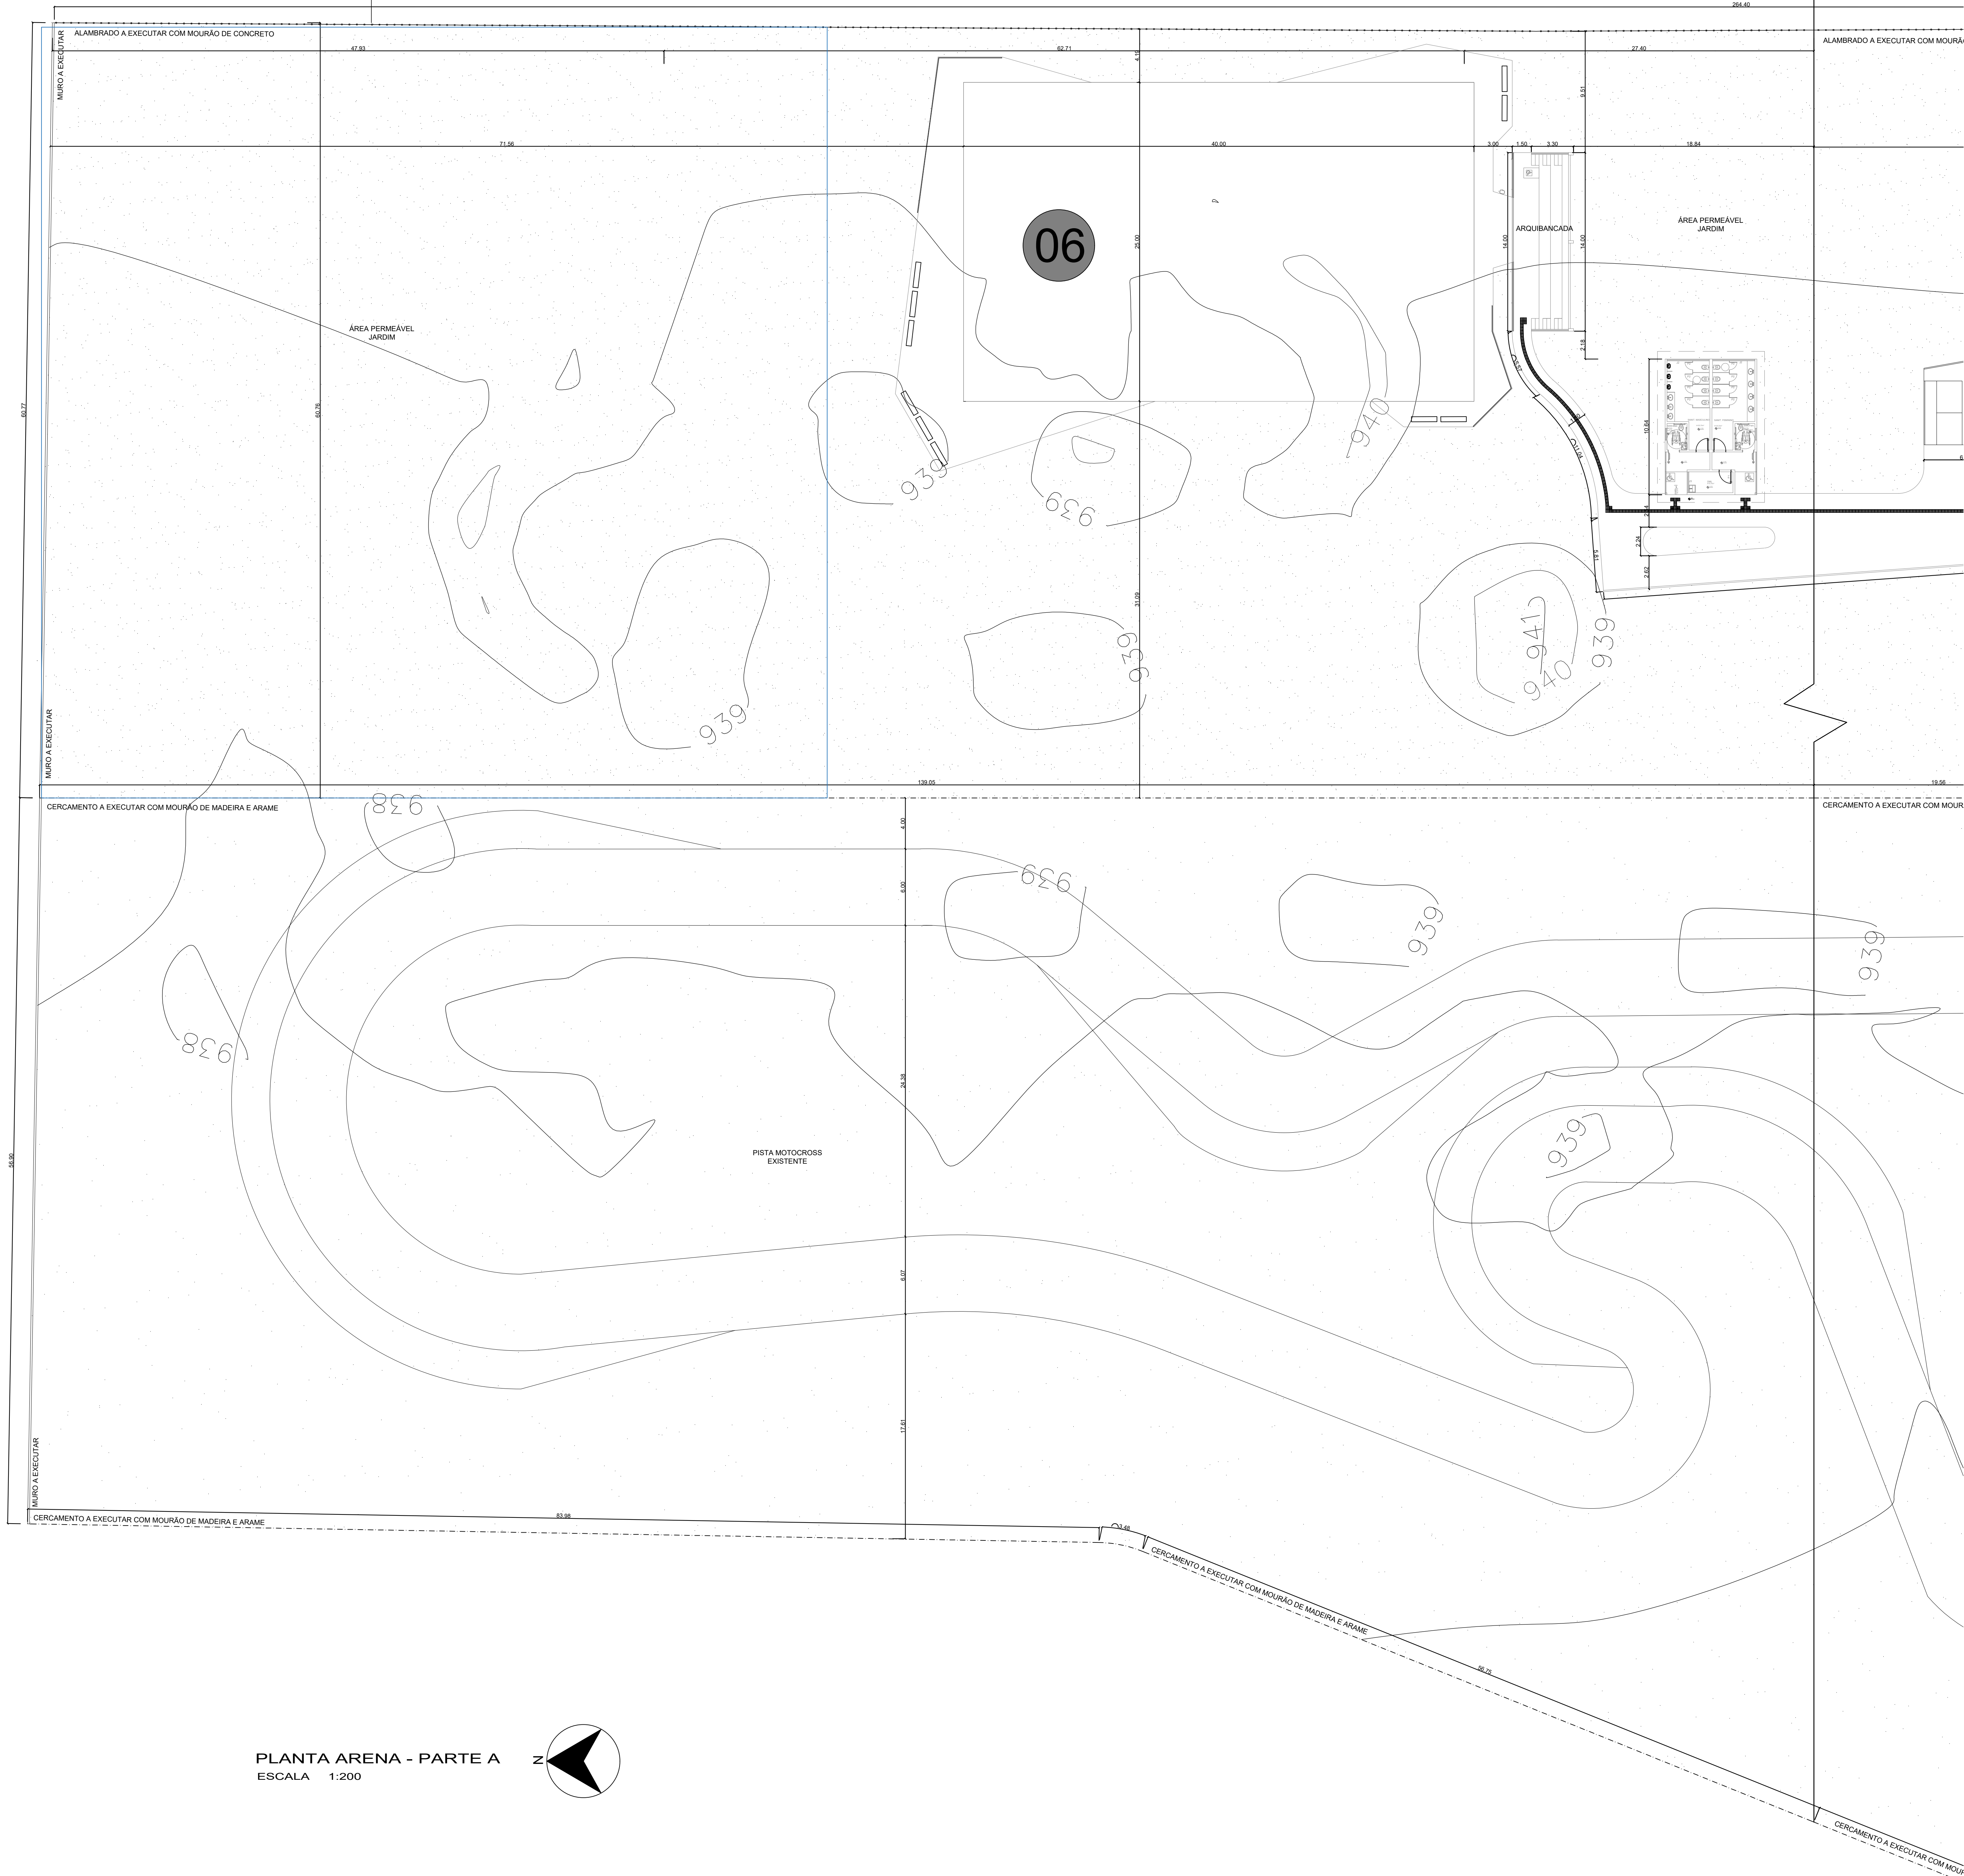


PROLONGAMENTO RUA DOS CARVALHOS


CERCA MOURÃO

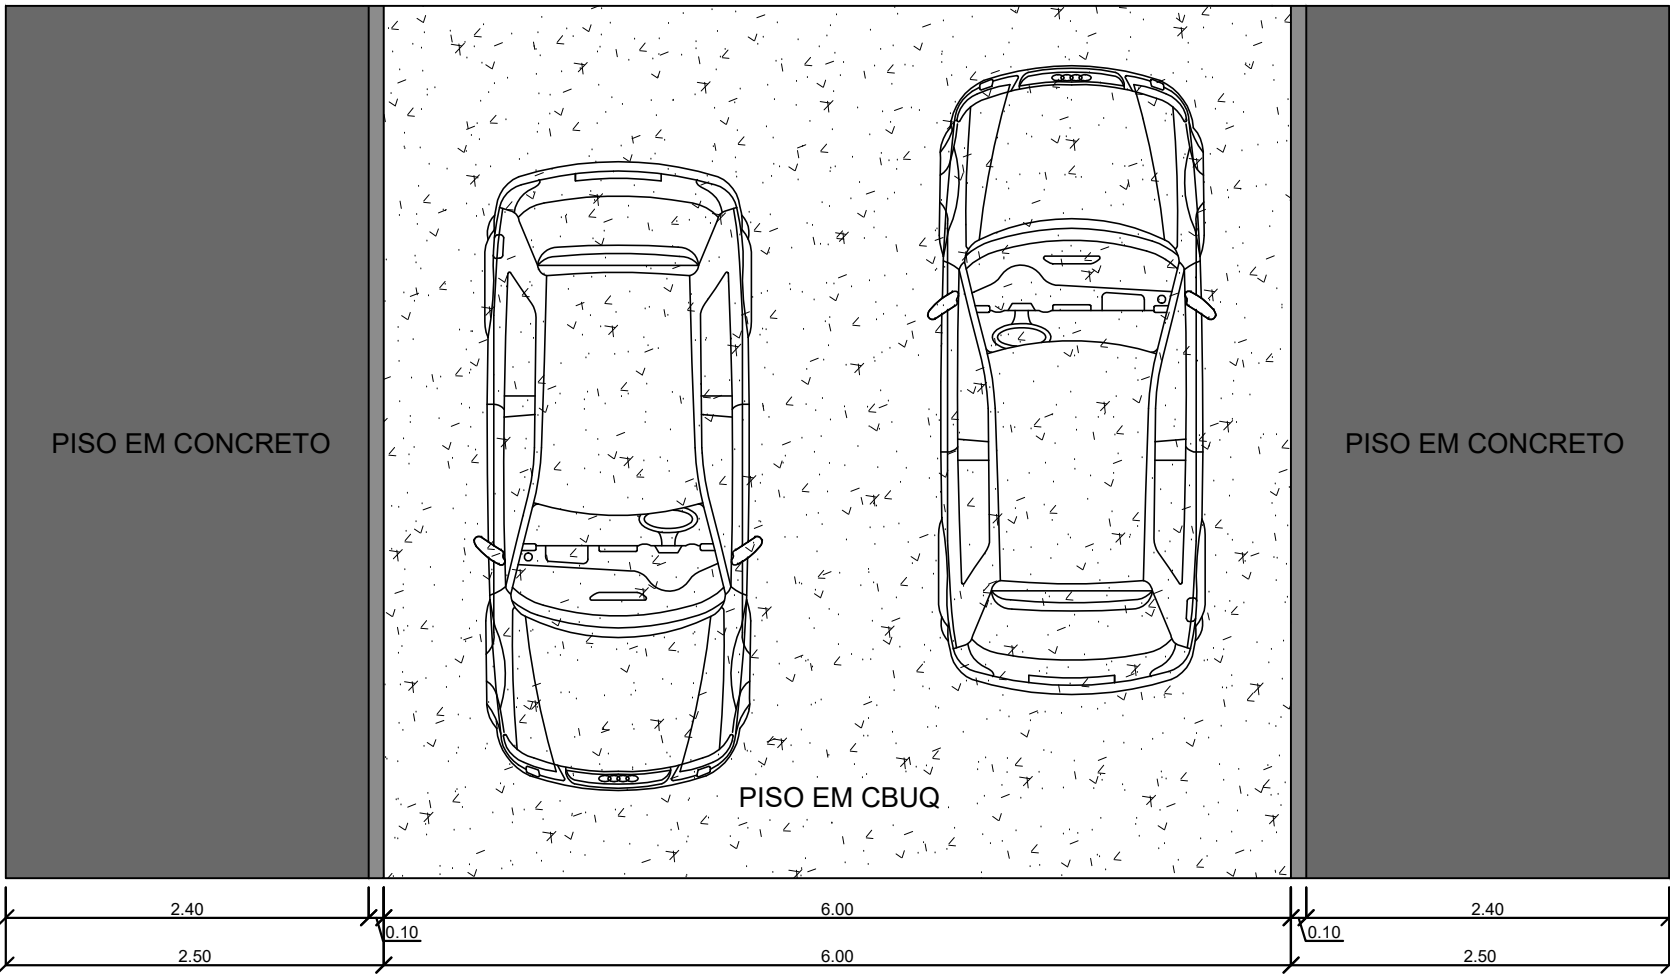


PLANTA ARENA - PARTE A
ESCALA 1:200

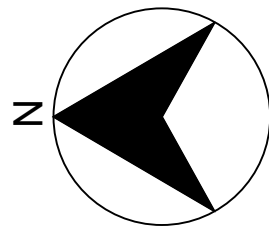


VIA INTERNA - VISTA SUPERIOR
ESCALA 1:50

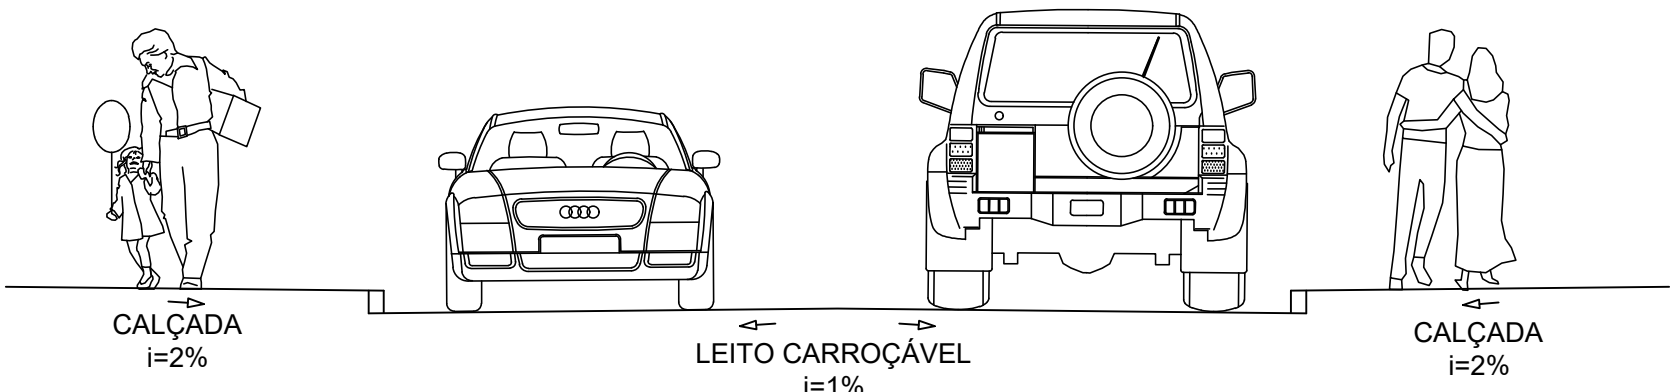

VIA INTERNA - CORTE
ESCALA 1:50

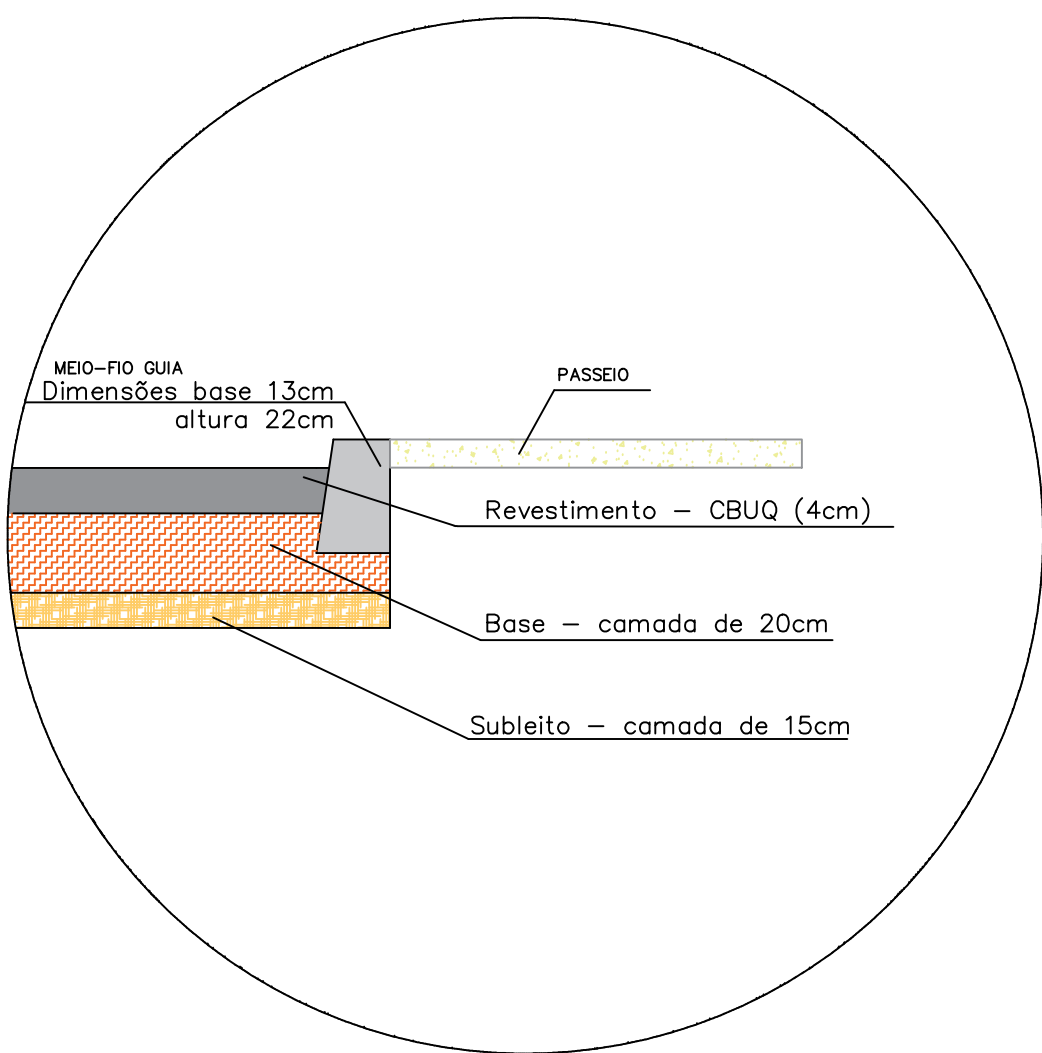

DETALHE PISO LEITO CARROÇÁVEL
s/esc

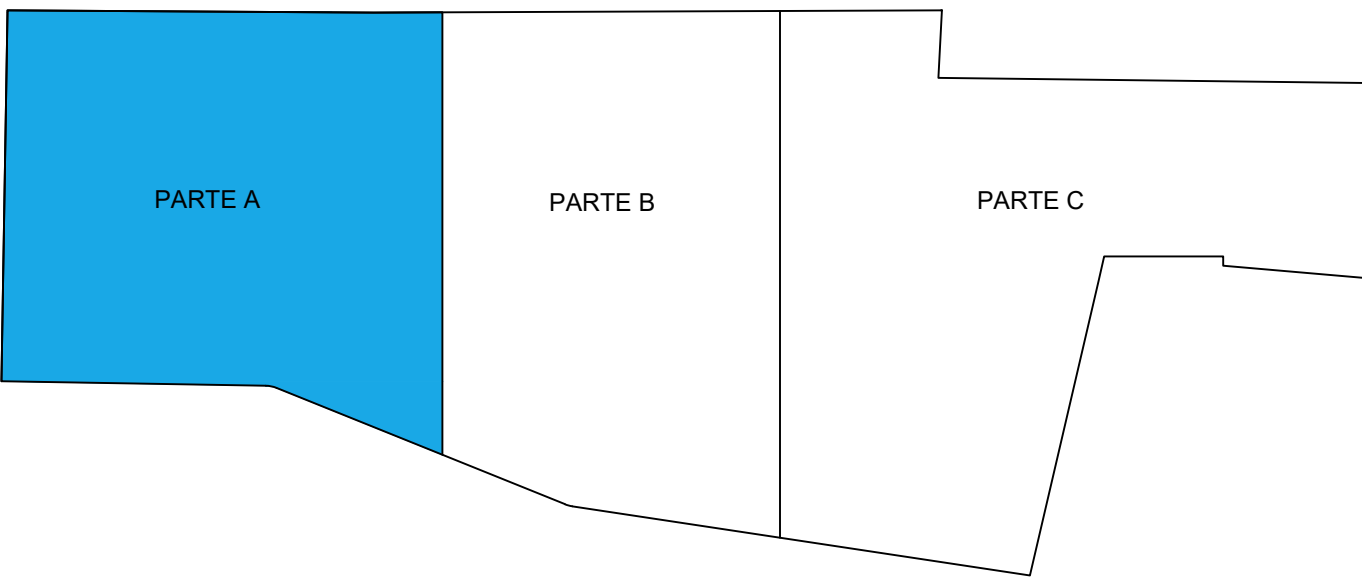

PLANTA GUIA
s/esc

REV 01	11/12/2020
REV 02	07/08/2021
REV 03	18/09/2021
REV 04	DATA
PREFEITURA	
CAUCUBIA	
DECLARAÇÕES	
DUE DONOR, SEM MANEJO PARA FISCALIZAÇÃO NA OBRA, LIMA, VIA DESTE DOCUMENTO E O RESPECTIVO ALVARÁ DE LICENÇA.	
PROPRIETÁRIO: PREFEITURA MUNICIPAL DE ARAGUARI	
TÍTULO: ARENA MULTIUSO	
LOCAL: RUA DOS CARVALHOS, BAIRRO SÃO SEBASTIÃO, ARAGUARI - MG.	
ASSINATURAS	
PROPRIETÁRIO: PREFEITURA MUNICIPAL DE ARAGUARI	ÁREAS: HP
CNPJ: 1603965000149	VEDE QUADRO DE ÁREAS FOLHA 01.
RESPONSÁVEL TÉCNICO: EGLE CUSTÓDIO BORGES	CAU A100001-4
RESPONSÁVEL TÉCNICO: PEDRO HENRIQUE VIANA SILVA	CAU A100180-2
ART. EXECUÇÃO:	
CONTEÚDO:	
PLANTA ARENA - PARTE A PLANTA GUIA DETALHE PISO LEITO CARROÇÁVEL VIA INTERNA - CORTE, VIA INTERNA - VISTA SUPERIOR.	
DESENHO: EOLY MARIA APARECIDA	DATA: DEZEMBRO2021
ESCALA: INDICADA	ARQUIVO: ARENA MULTIUSO DWG
FOLHA 02/14	