
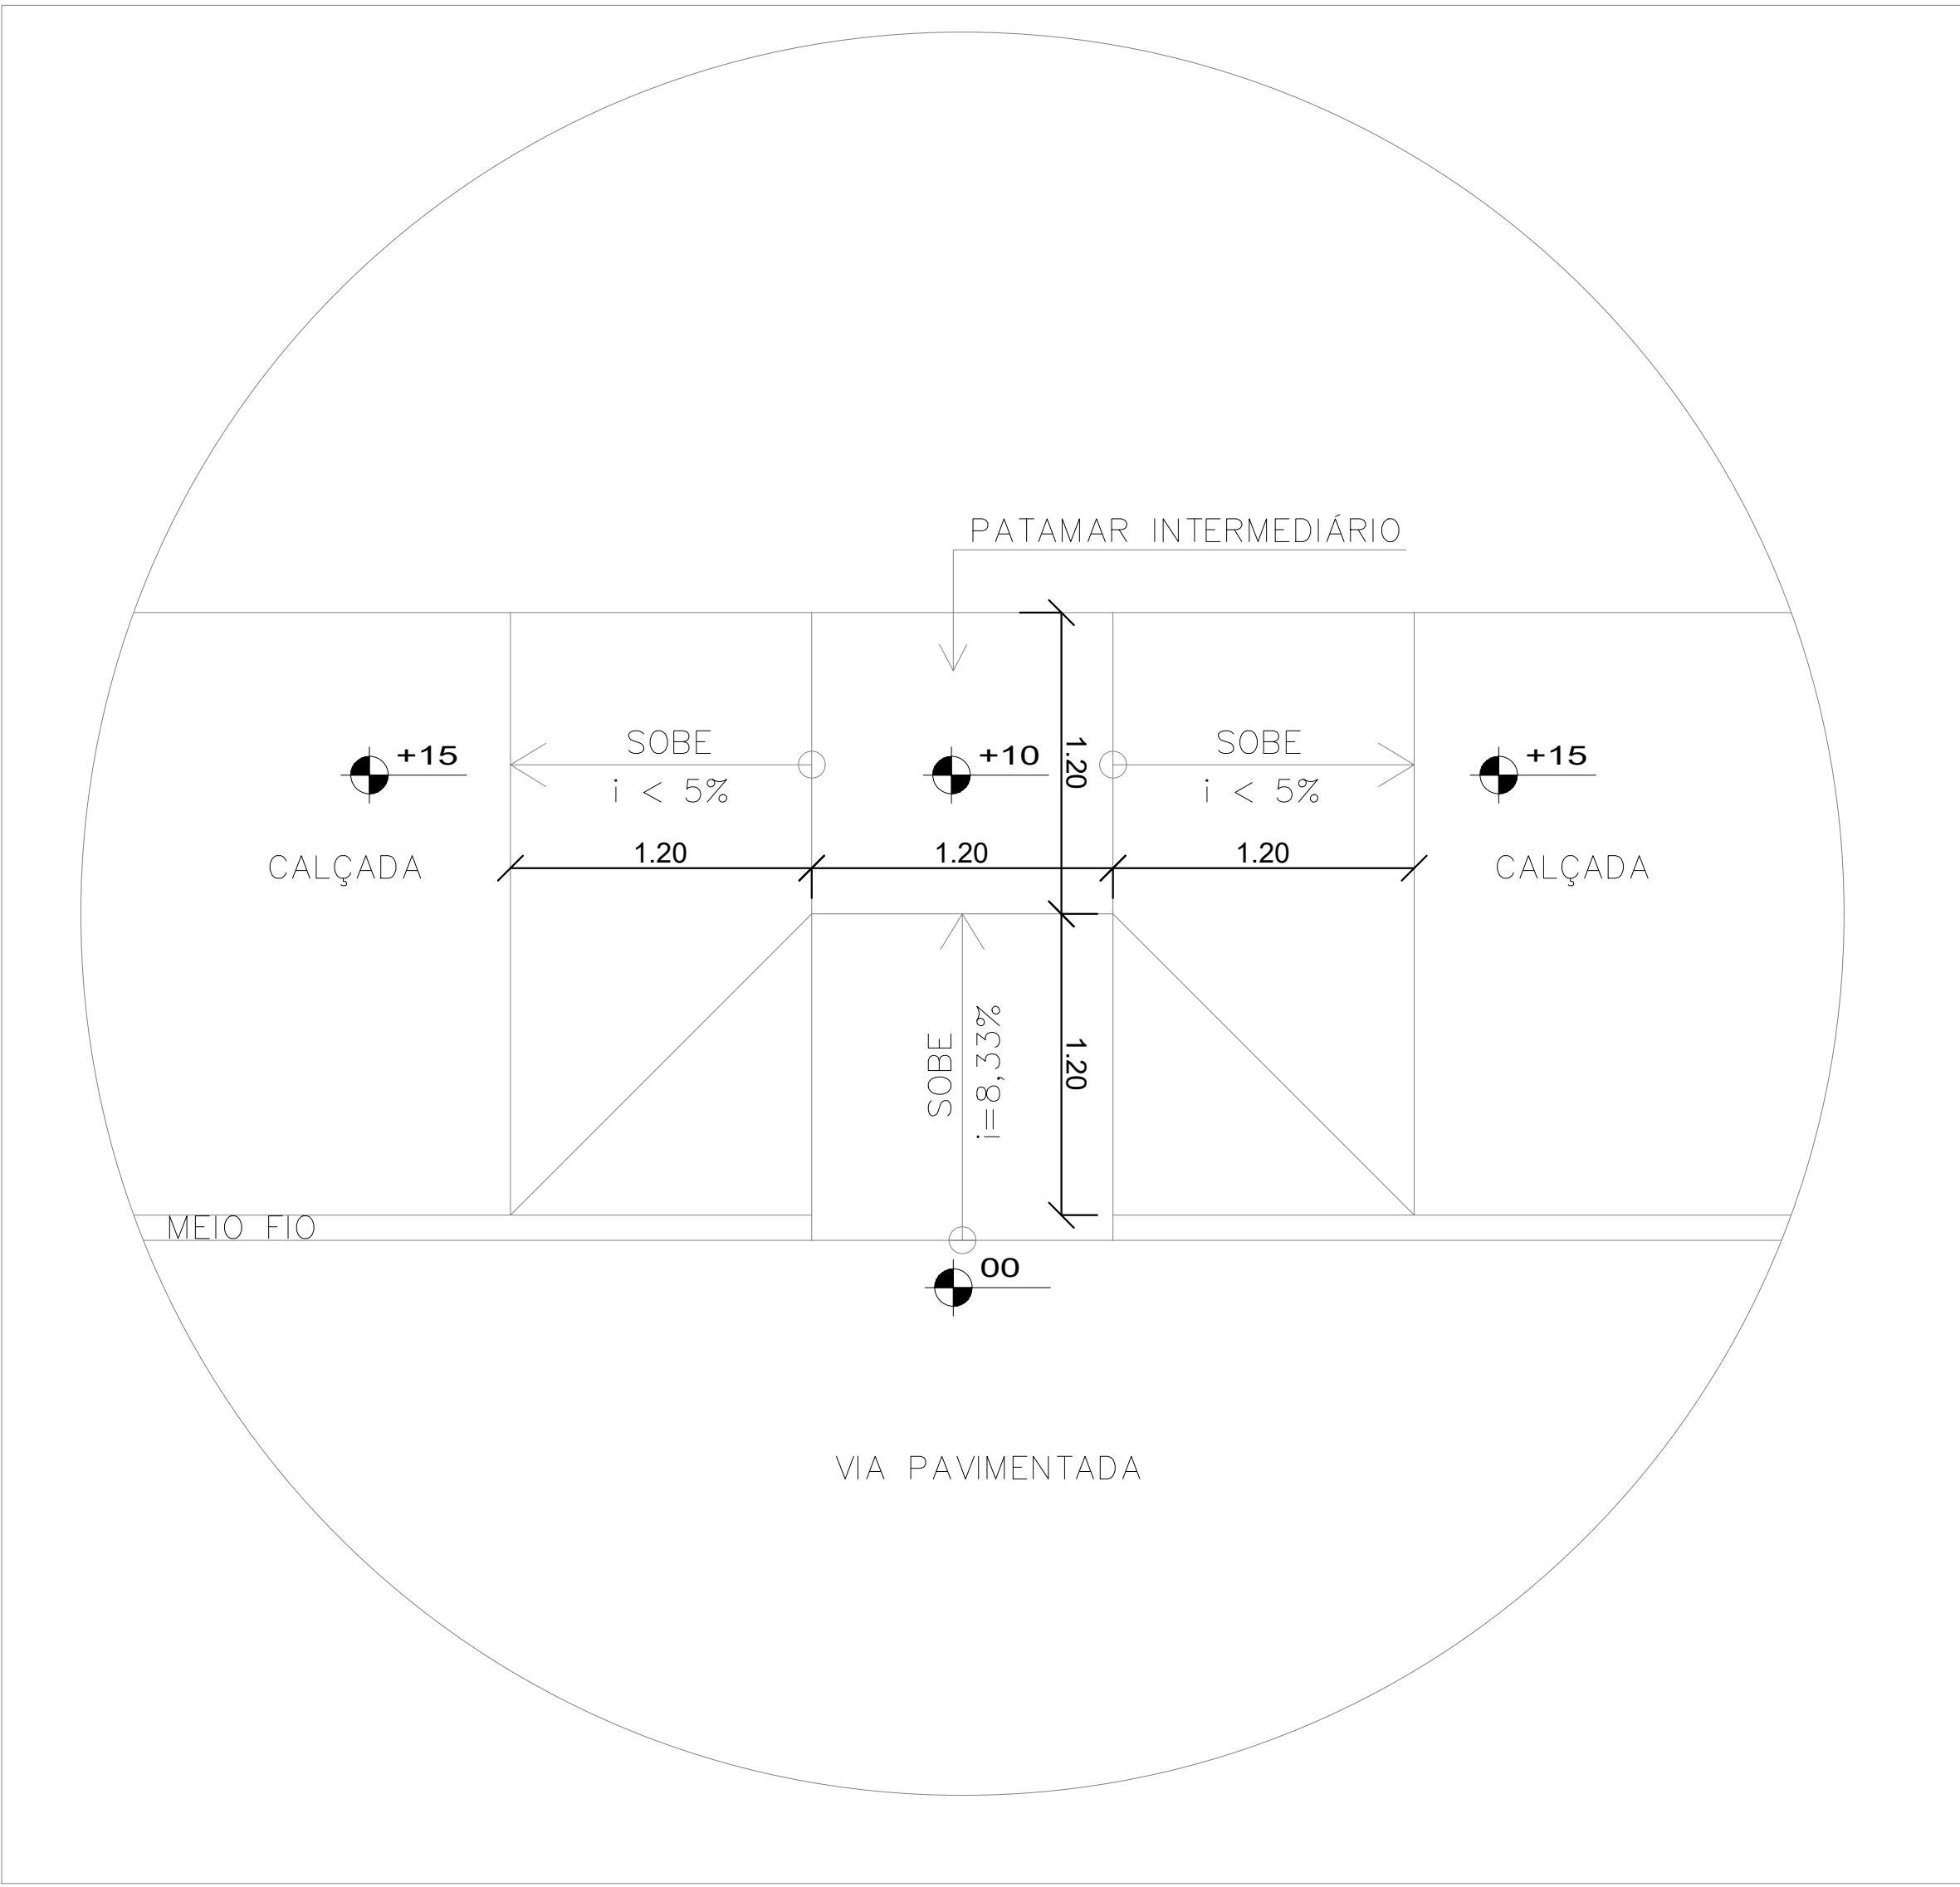
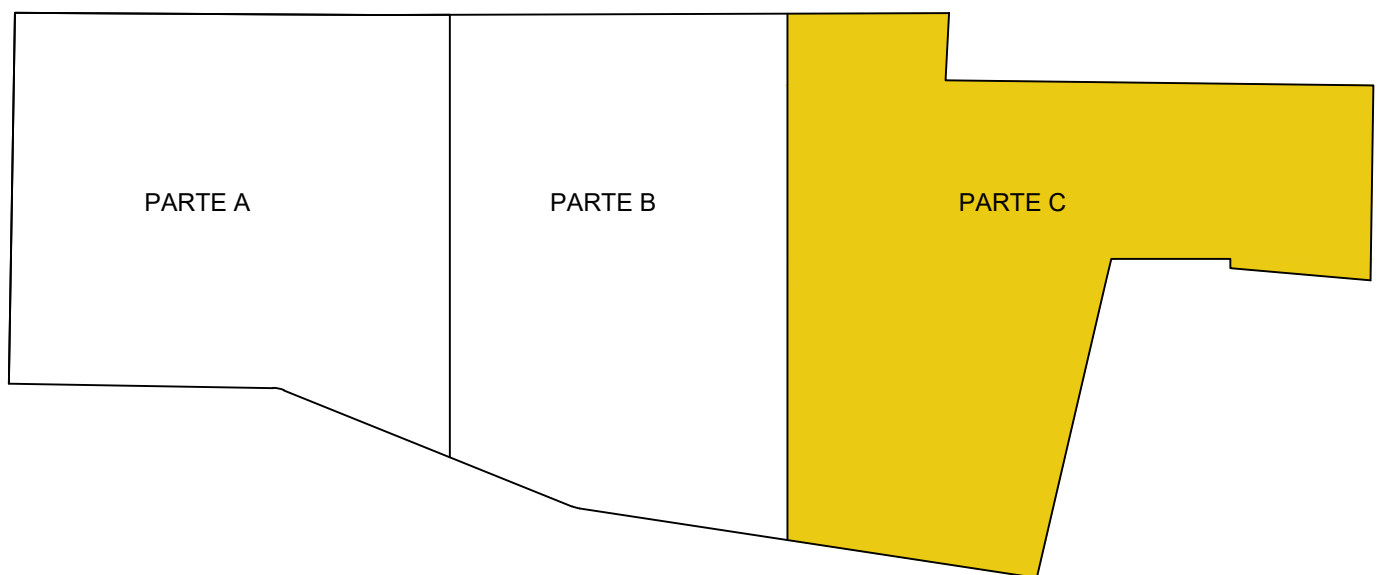



RUA DOS CARVALHOS

CERCA MOURÃO

CERCA MOURÃO

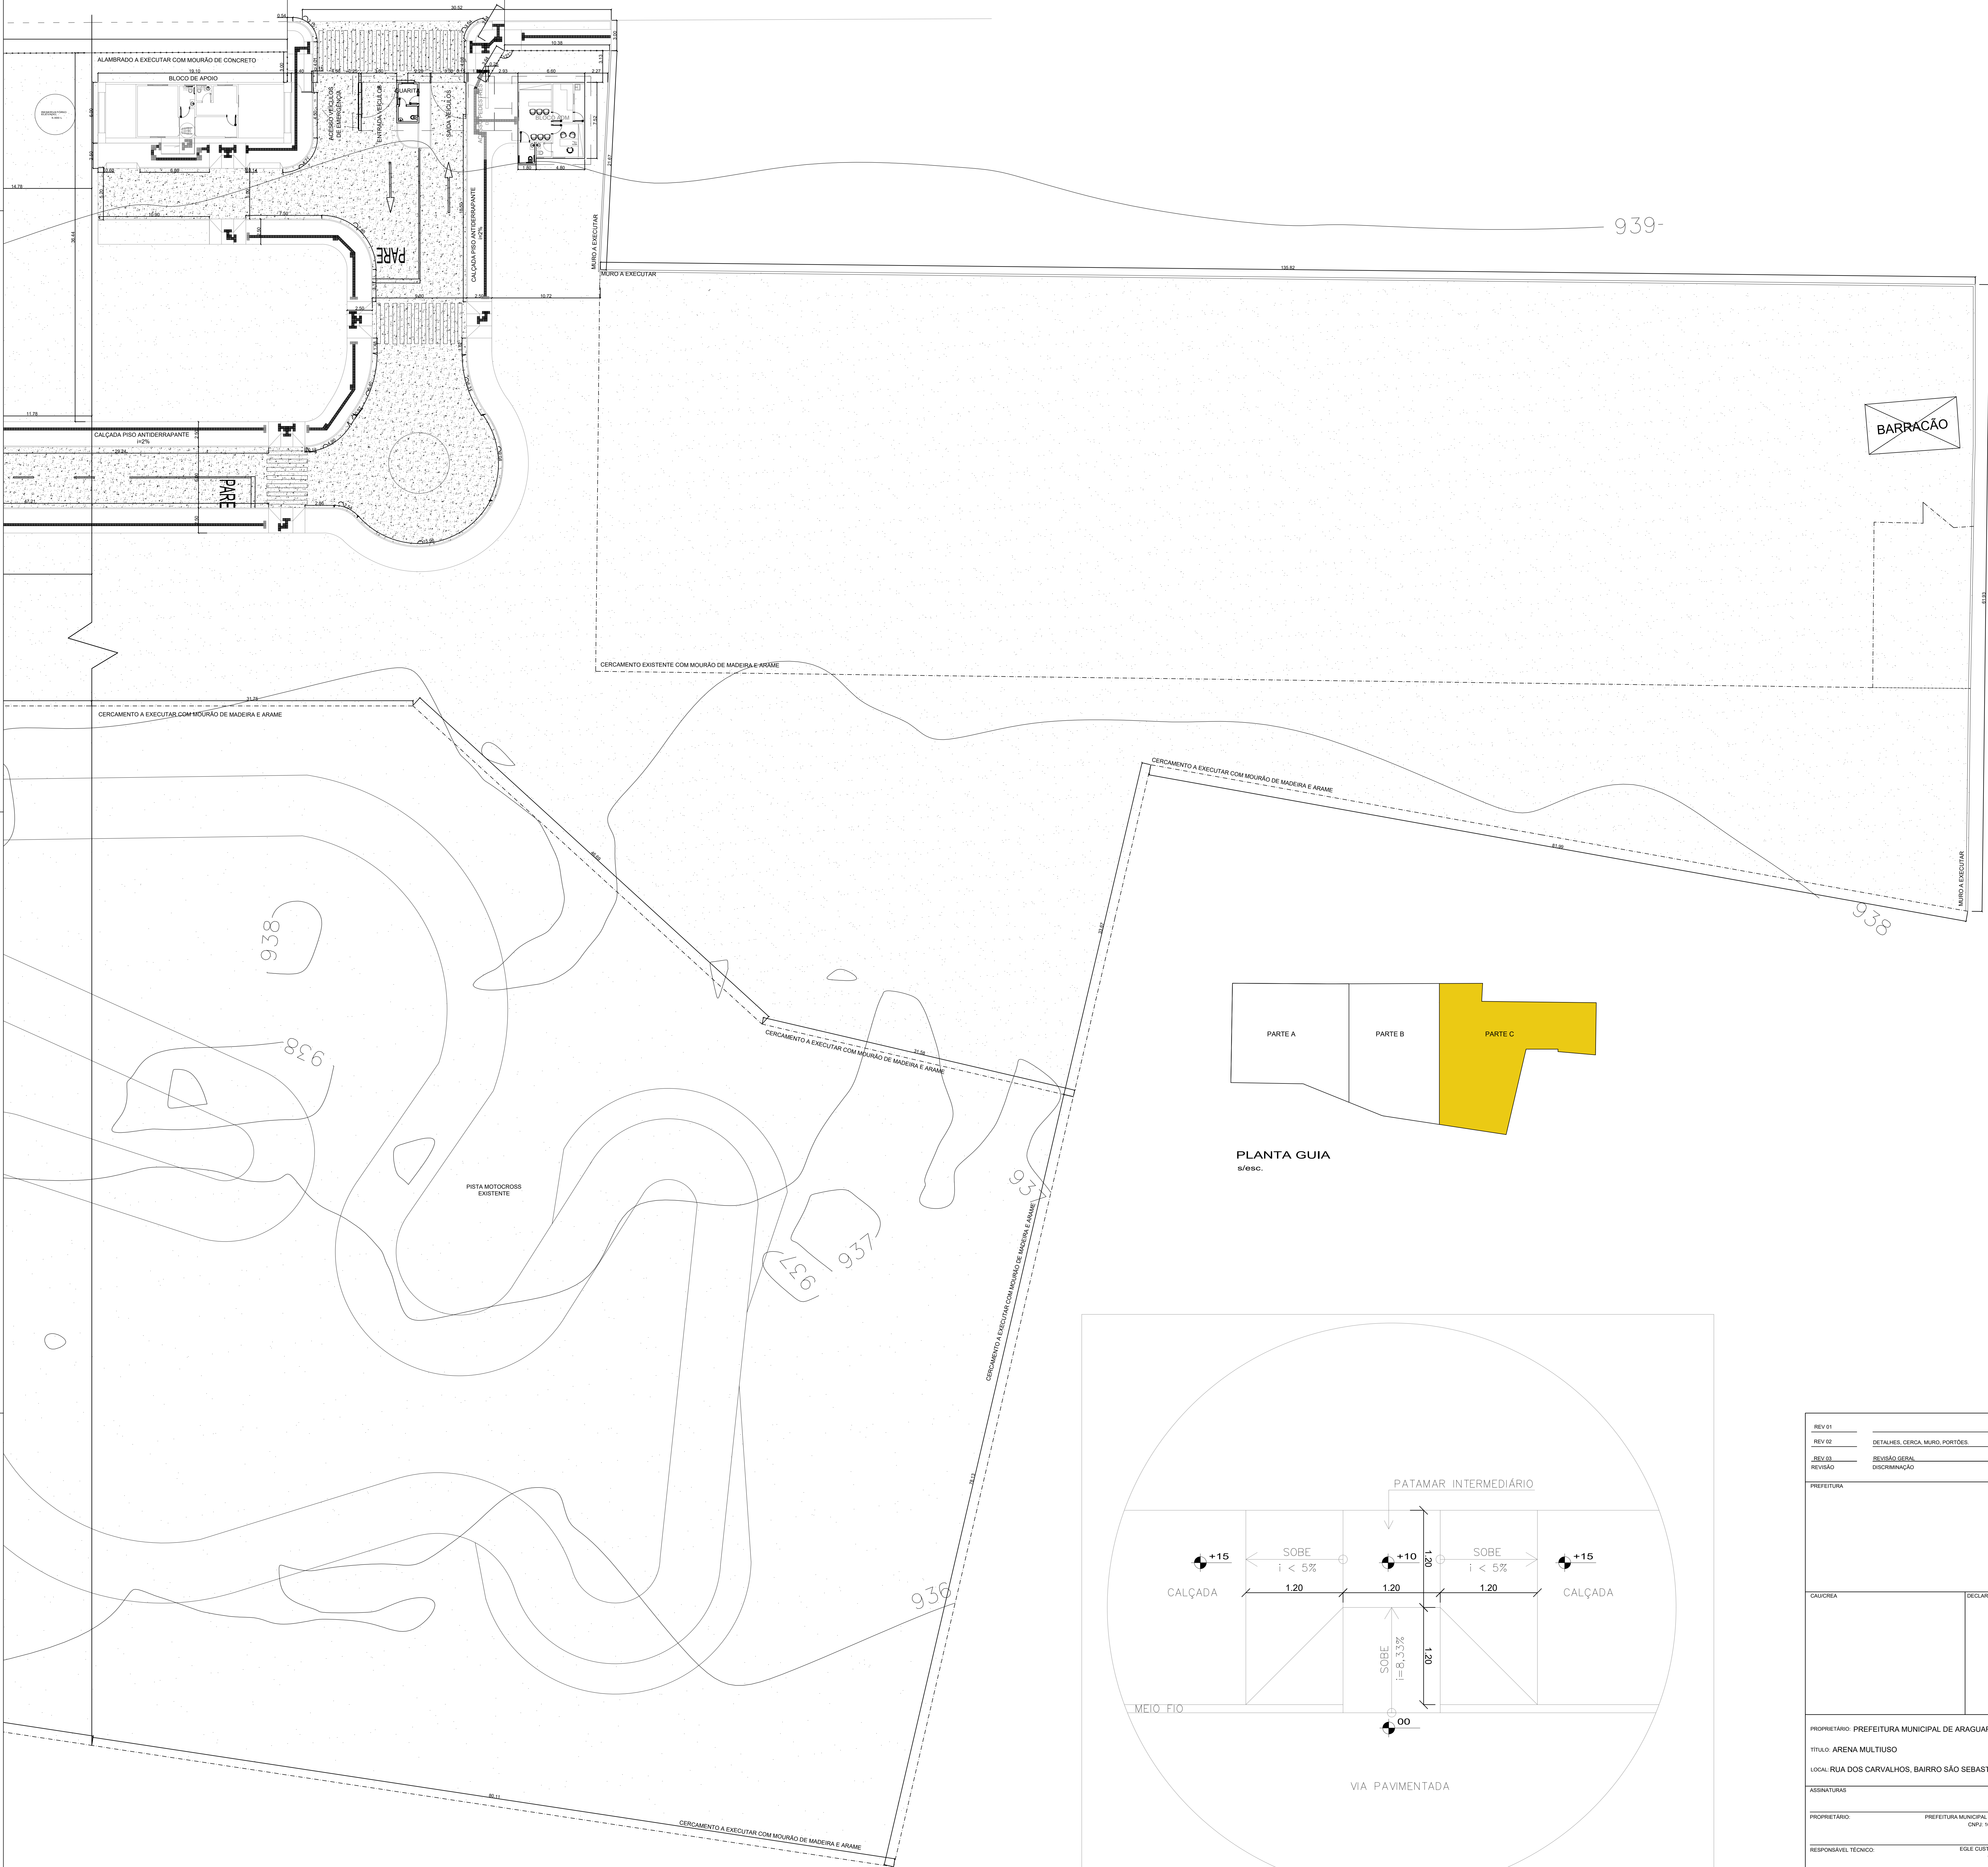

PLANTA ARENA - PARTE C
ESCALA 1:200

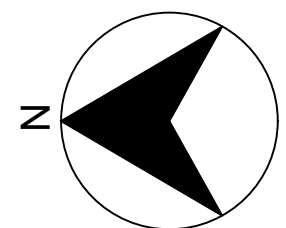

REV 01	DETALHES, CERCA,MURO, PORTÕES.	11/12/2020
REV 02	REVISÃO GERAL	07/05/2021
REV 03	DISCRIMINAÇÃO	14/09/2021
REV 04		DATA
PREFEITURA		