




PROLONGAMENTO RUA DOS CARVALHOS

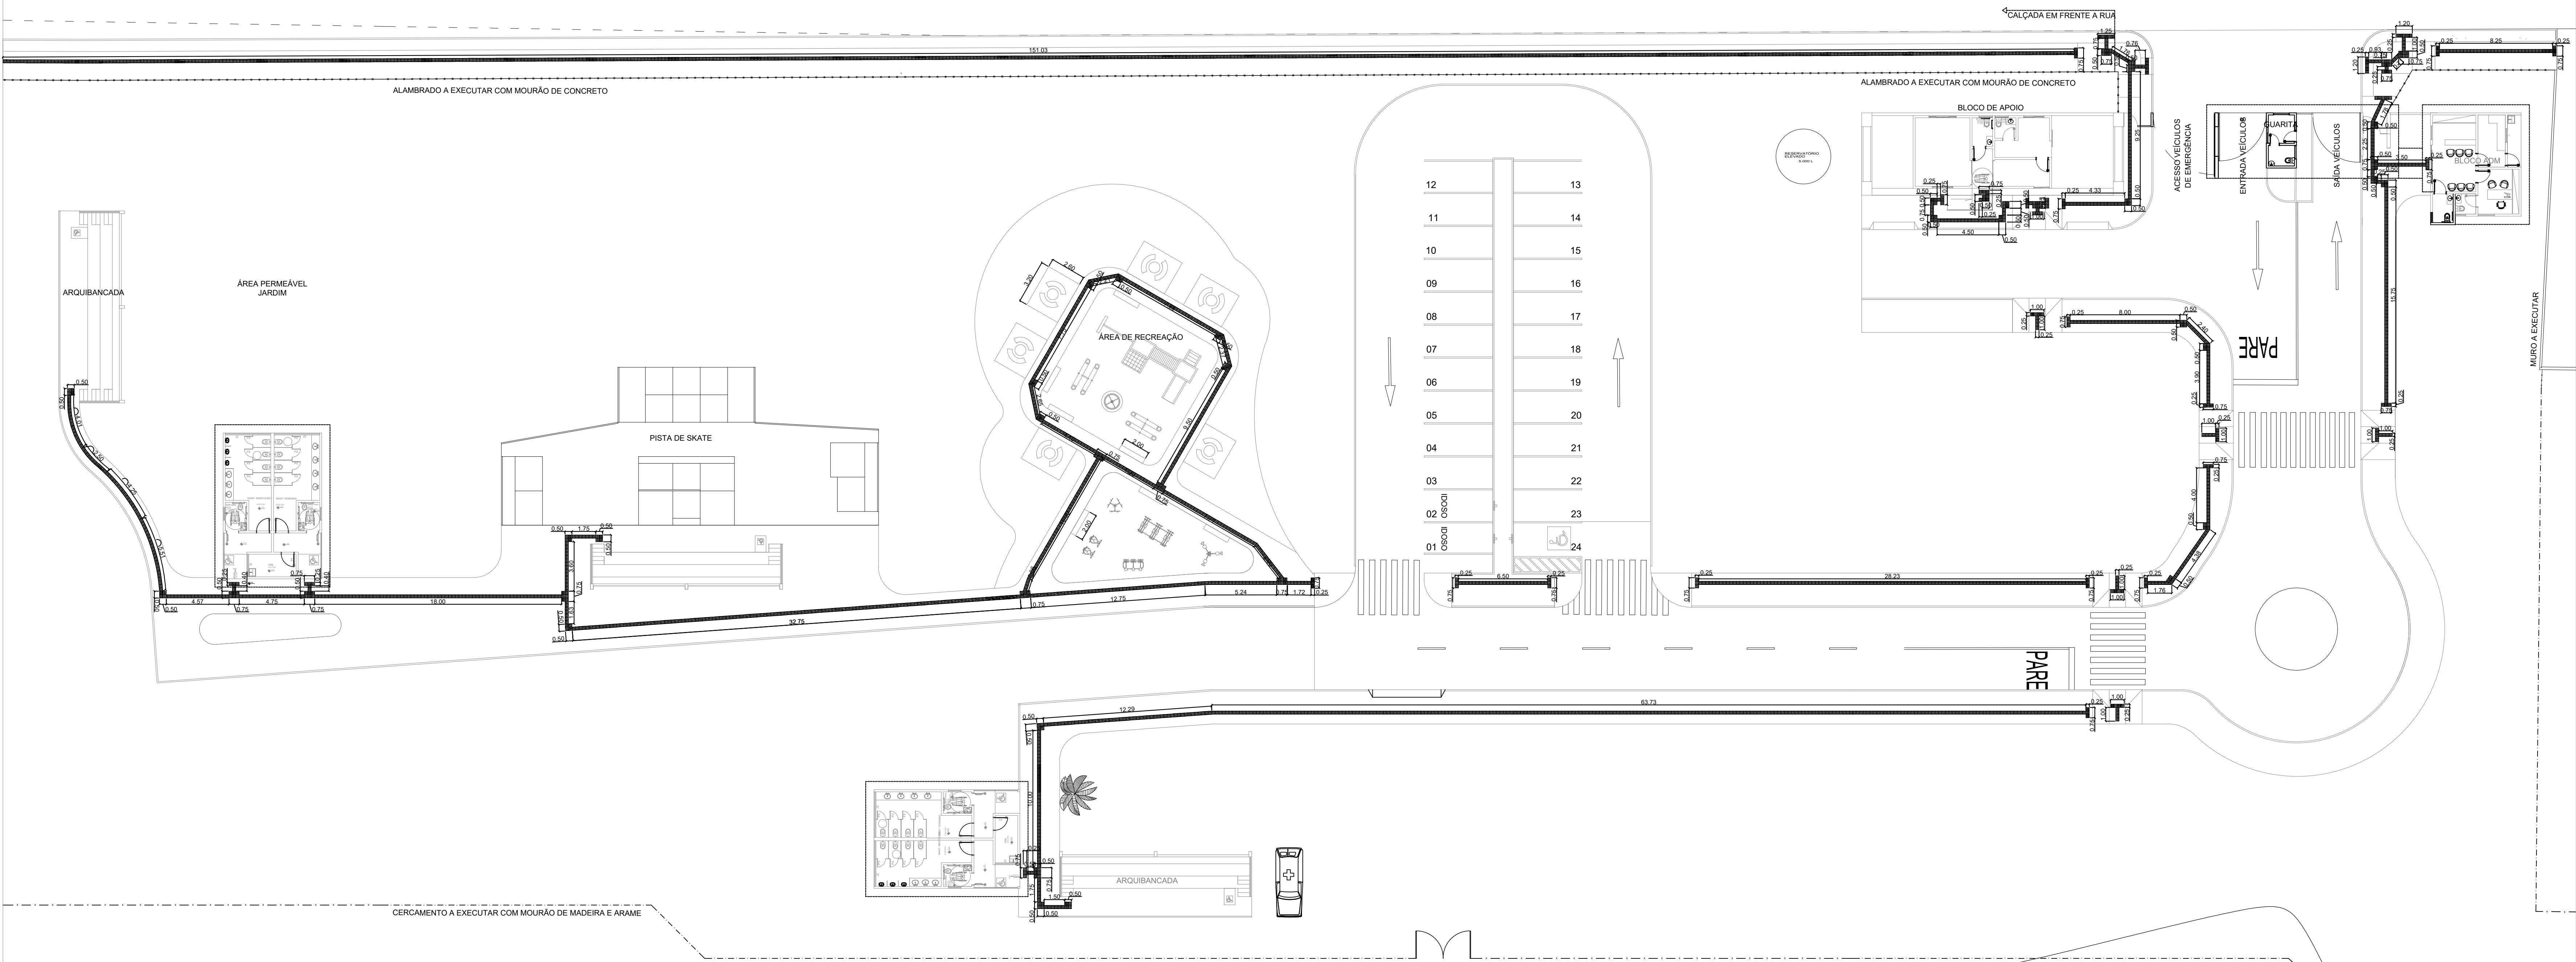

PISO PODOTÁTIL  
ESCALA 1:200  
OBS.: COTAS EM METROS.

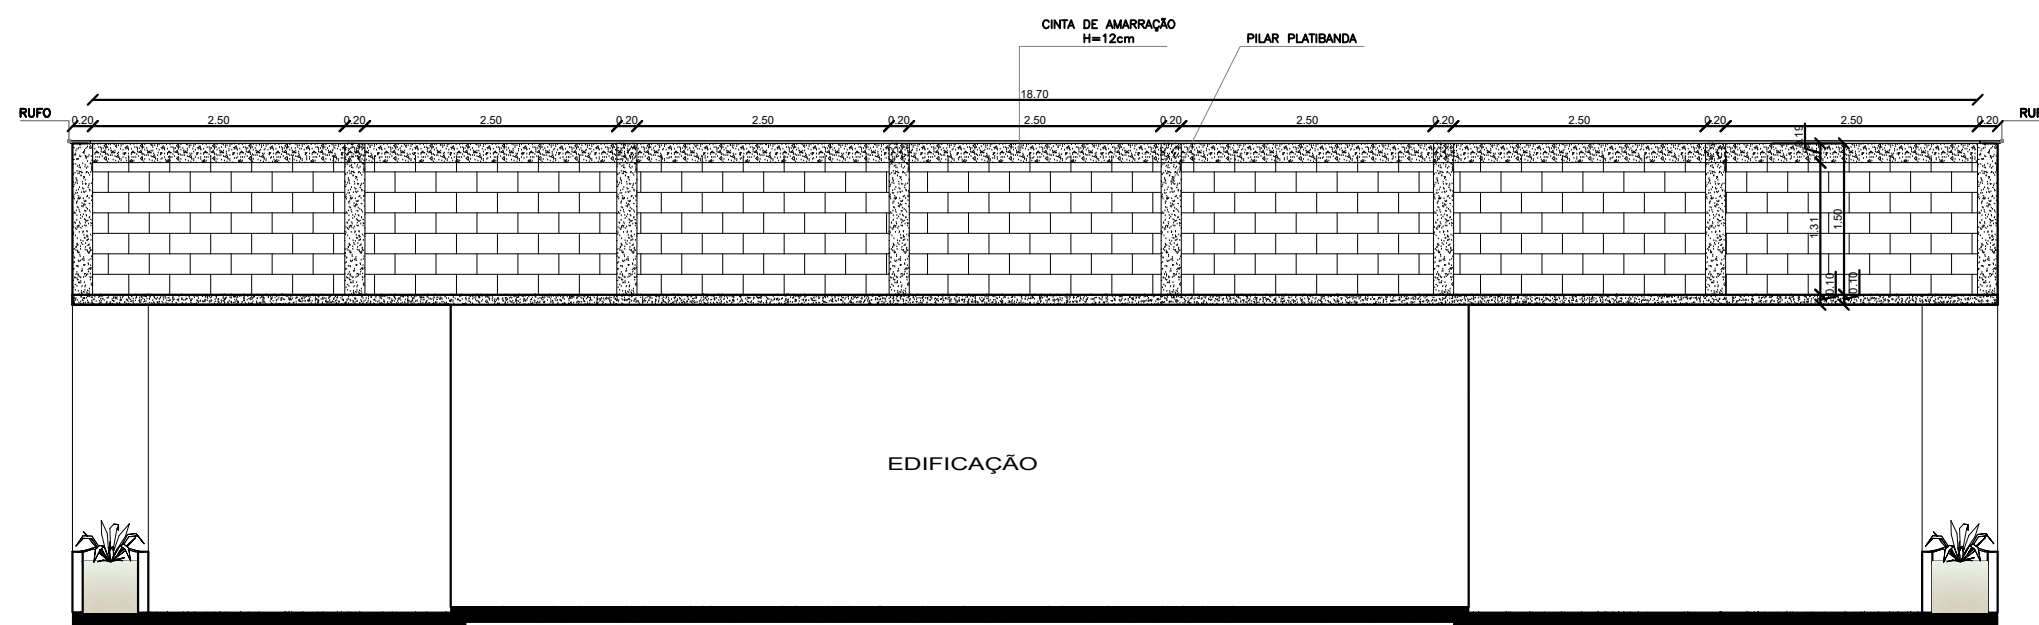


CORTE ESQUEMÁTICO -  
PLATIBANDA LONGITUDINAL APOIO  
ESCALA 1:75

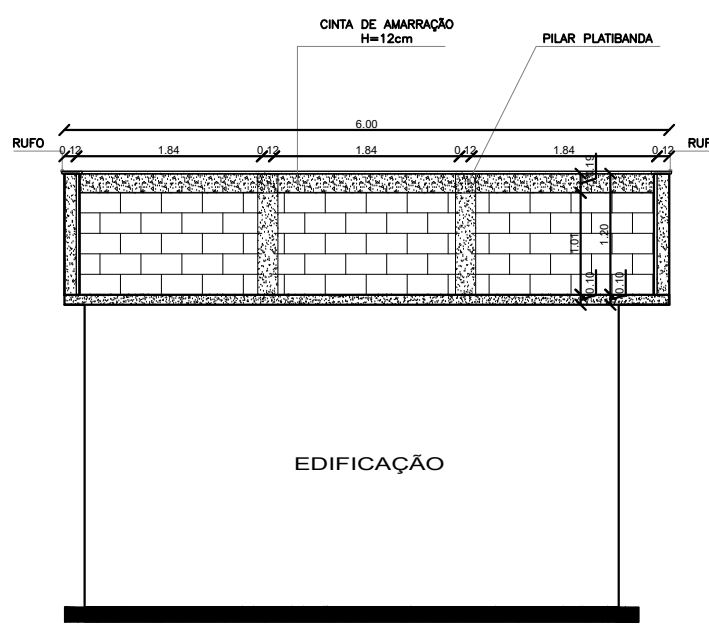


CORTE ESQUEMÁTICO -  
PLATIBANDA TRANSVERSAL APOIO  
ESCALA 1:75

| RESUMO DO AÇO APOIO |           |             |                 |  |
|---------------------|-----------|-------------|-----------------|--|
| AÇO                 | DIAM (mm) | C.TOTAL (m) | PESO + 10% (kg) |  |
| CA50                | 10.0      | 123.2       | 83.62           |  |
| CA60                | 5.0       | 172.8       | 29.27           |  |
| CA50                | 6.3       | 60          | 16.17           |  |

Volume de concreto (C-30) = 1.52 m³

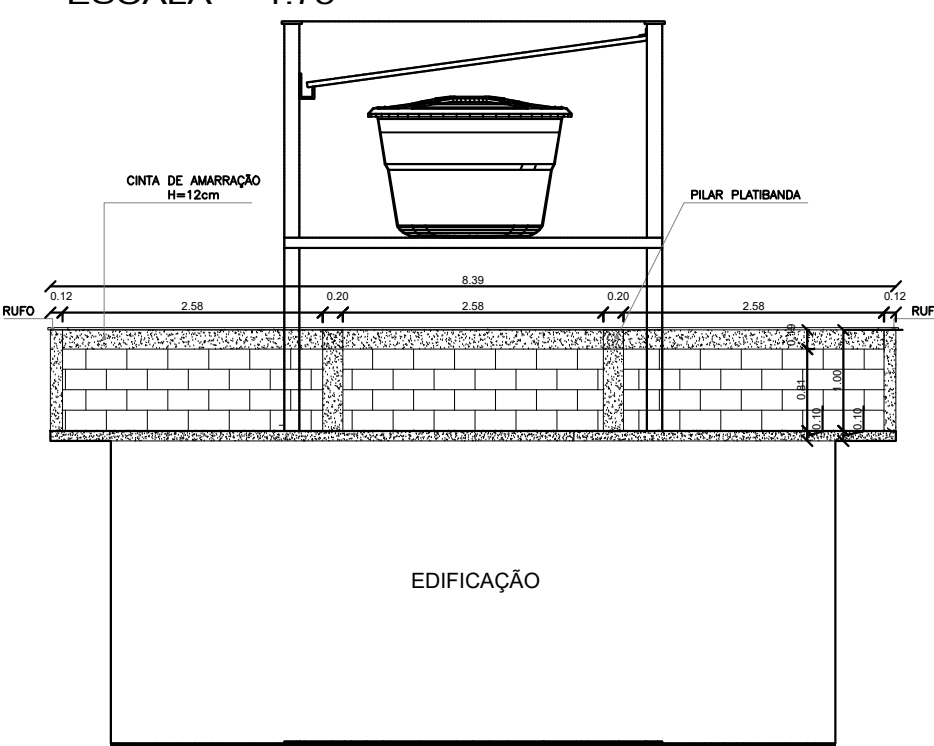


CORTE ESQUEMÁTICO - PLATIBANDA  
TRANSVERSAL SANITÁRIOS  
ESCALA 1:75

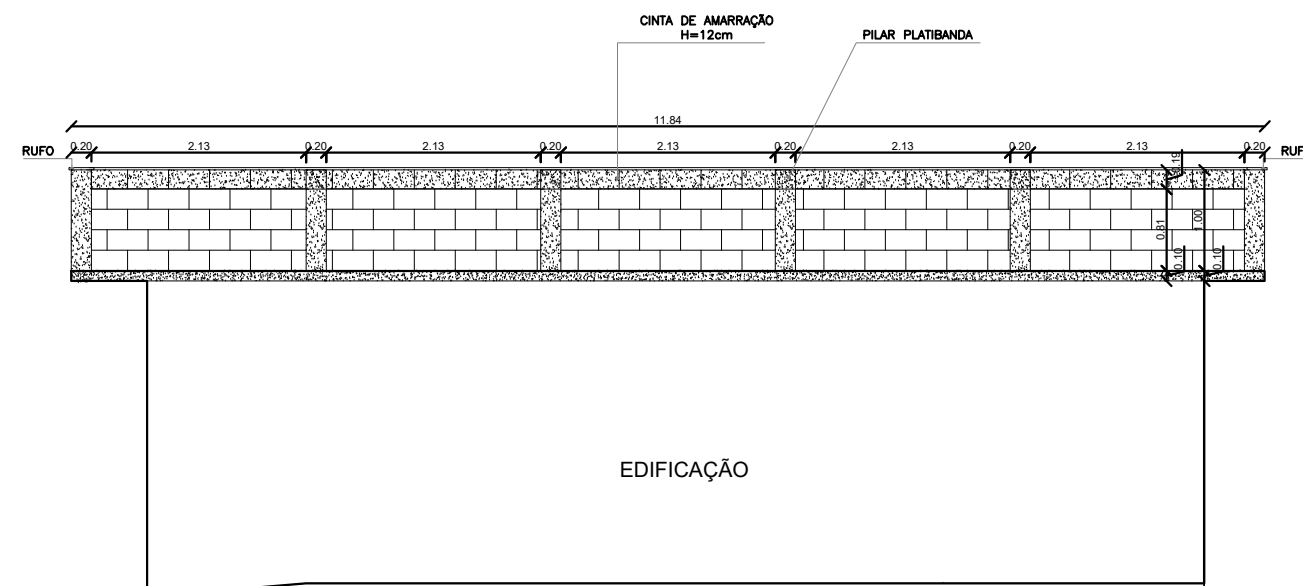


CORTE ESQUEMÁTICO - PLATIBANDA  
LONGITUDINAL SANITÁRIOS  
ESCALA 1:75

| RESUMO DO AÇO SANITÁRIOS |           |             |                 |  |
|--------------------------|-----------|-------------|-----------------|--|
| AÇO                      | DIAM (mm) | C.TOTAL (m) | PESO + 10% (kg) |  |
| CA50                     | 10.0      | 70.4        | 47.78           |  |
| CA60                     | 5.0       | 96          | 16.26           |  |
| CA50                     | 6.3       | 48          | 12.94           |  |


Volume de concreto (C-30) = 1.07 m³

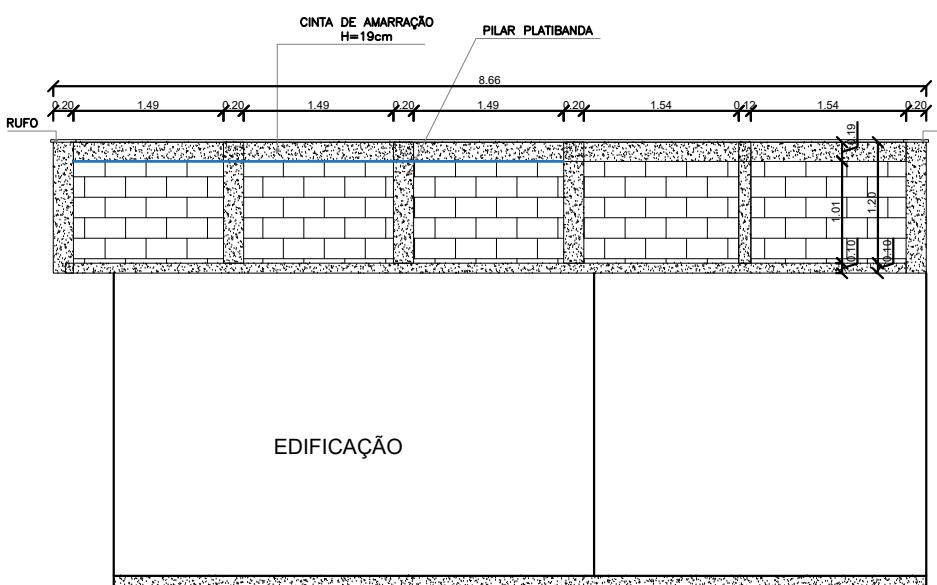


VISTA 1 ADM - PLATIBANDA  
TRANSVERSAL  
ESCALA 1:75

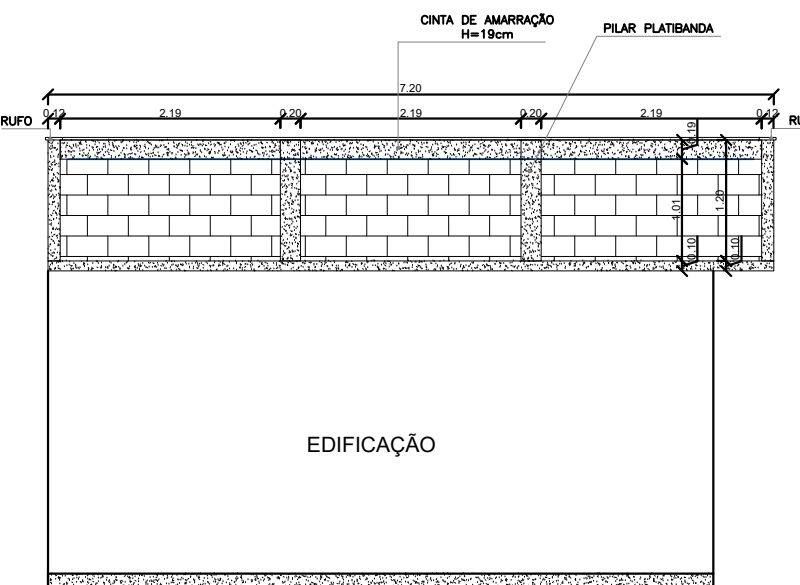

VISTA 2 ADM - PLATIBANDA  
TRANSVERSAL  
ESCALA 1:75

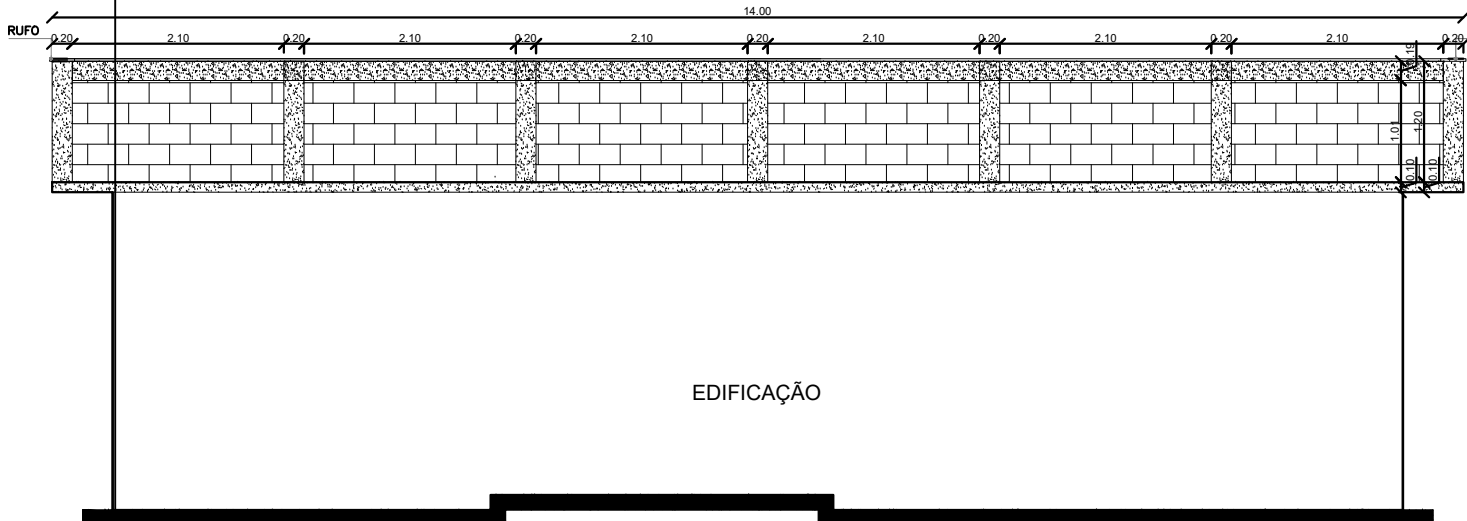


CORTE ESQUEMÁTICO GUARITA -  
PLATIBANDA LONGITUDINAL  
ESCALA 1:75

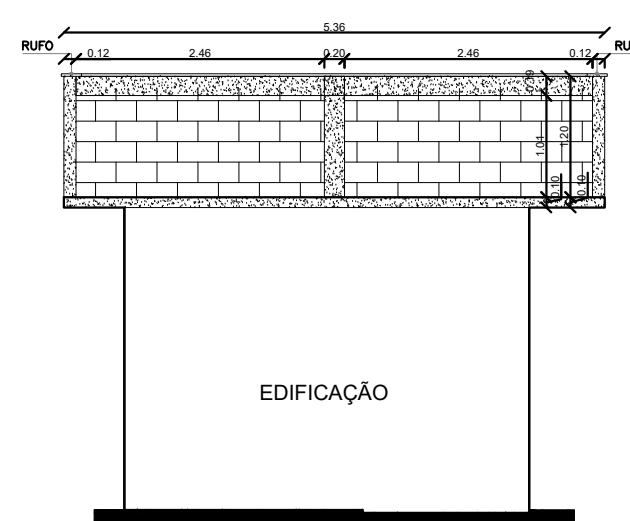


CORTE ESQUEMÁTICO GUARITA -  
PLATIBANDA TRANSVERSAL  
ESCALA 1:75

| RESUMO DO AÇO GUARITA |           |             |                 |  |
|-----------------------|-----------|-------------|-----------------|--|
| AÇO                   | DIAM (mm) | C.TOTAL (m) | PESO + 10% (kg) |  |
| CA50                  | 10.0      | 83.2        | 56.47           |  |
| CA60                  | 5.0       | 115.2       | 19.51           |  |
| CA50                  | 6.3       | 48          | 12.94           |  |

Volume de concreto (C-30) = 1.12 m³

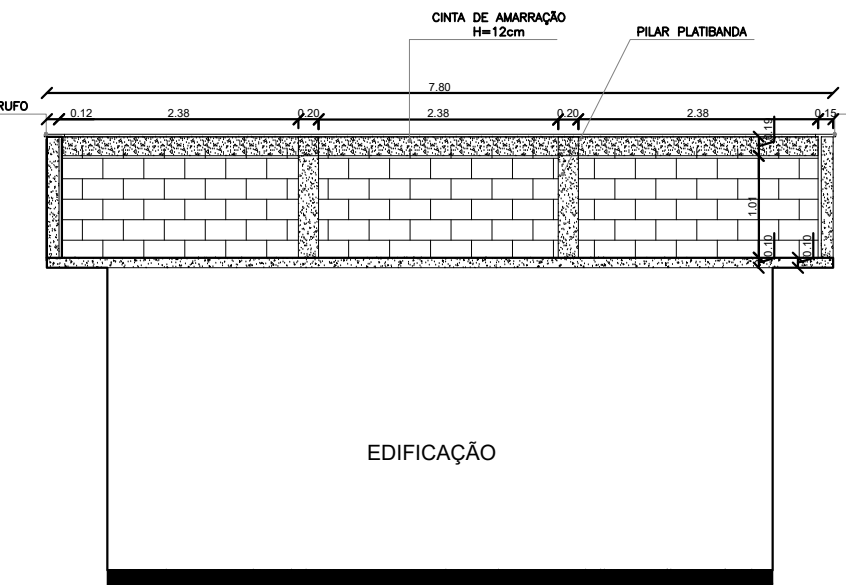

CORTE ESQUEMÁTICO ADM -  
PLATIBANDA TRANSVERSAL  
ESCALA 1:75

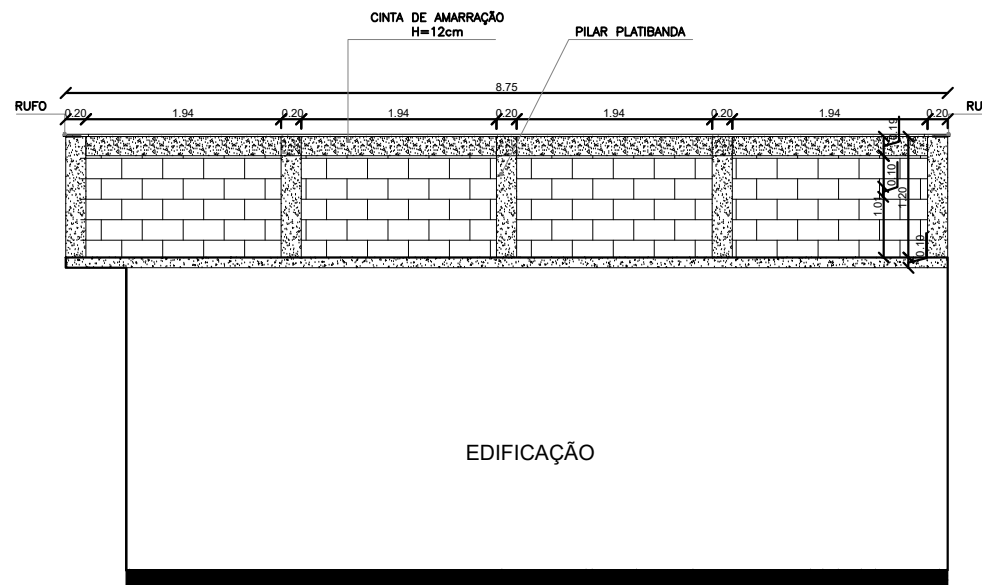

CORTE ESQUEMÁTICO ADM -  
PLATIBANDA LONGITUDINAL  
ESCALA 1:75

| RESUMO DO AÇO ADM |           |             |                 |  |
|-------------------|-----------|-------------|-----------------|--|
| AÇO               | DIAM (mm) | C.TOTAL (m) | PESO + 10% (kg) |  |
| CA50              | 10.0      | 72.8        | 49.41           |  |
| CA60              | 5.0       | 84          | 14.23           |  |
| CA50              | 6.3       | 36          | 9.7             |  |

Volume de concreto (C-30) = 1.03 m³

|   |                                                         |
|---|---------------------------------------------------------|
| REV 01   | 11/12/2020                                              |
| REV 02   | 07/05/2021                                              |
| REV 03   | 14/09/2021                                              |
| REVISÃO   | DISCRIMINAÇÃO                                           |
| PREFEITURA                                                                                                 |                                                         |
| CAUICREA                                                                                                   |                                                         |
| DECLARAÇÕES:                                                                                               |                                                         |
| QUE DEVERÁ SER MANTIDA PARA FISCALIZAÇÃO NA OBRA UMA VIA DESTA DOCUMENTO E O RESPECTIVO ALVARÁ DE LICENÇA. |                                                         |
| PROPRIETÁRIO: PREFEITURA MUNICIPAL DE ARAGUARI                                                             |                                                         |
| TÍTULO: ARENA MULTIUSO                                                                                     |                                                         |
| LOCAL: RUA DOS CARVALHOS, BAIRRO SÃO SEBASTIÃO, ARAGUARI - MG.                                             |                                                         |
| ASSINATURAS                                                                                                |                                                         |
| PROPRIETÁRIO:                                                                                              | PREFEITURA MUNICIPAL DE ARAGUARI<br>CNPJ: 1682864000149 |
| RESPONSÁVEL TÉCNICO:                                                                                       | EGLÉ CUSTÓDIO BORGES<br>CAU A100561-8                   |
| RESPONSÁVEL TÉCNICO:                                                                                       | PEDRO HENRIQUE VIANA SILVA<br>CAU A196180-2             |
| ART EXECUÇÃO:                                                                                              | CONTEÚDO:                                               |
| PISO PODOTÁTIL, DETALHES: PLATIBANDA APOIO, PLATIBANDA ADM, PLATIBANDA SANITÁRIOS, PLATIBANDA GUARITA.     | FOLHA:                                                  |
| DESENHO:                                                                                                   | DATA:                                                   |
| EGLÉ MARIA APARECIDA                                                                                       | DEZEMBRO/2021                                           |
| ESCALA:   | INDICADA                                                |
| ARQUIVO:                                                                                                   | ARENA MULTIUSO.DWG                                      |