


PROLONGAMENTO RUA DOS CARVALHOS

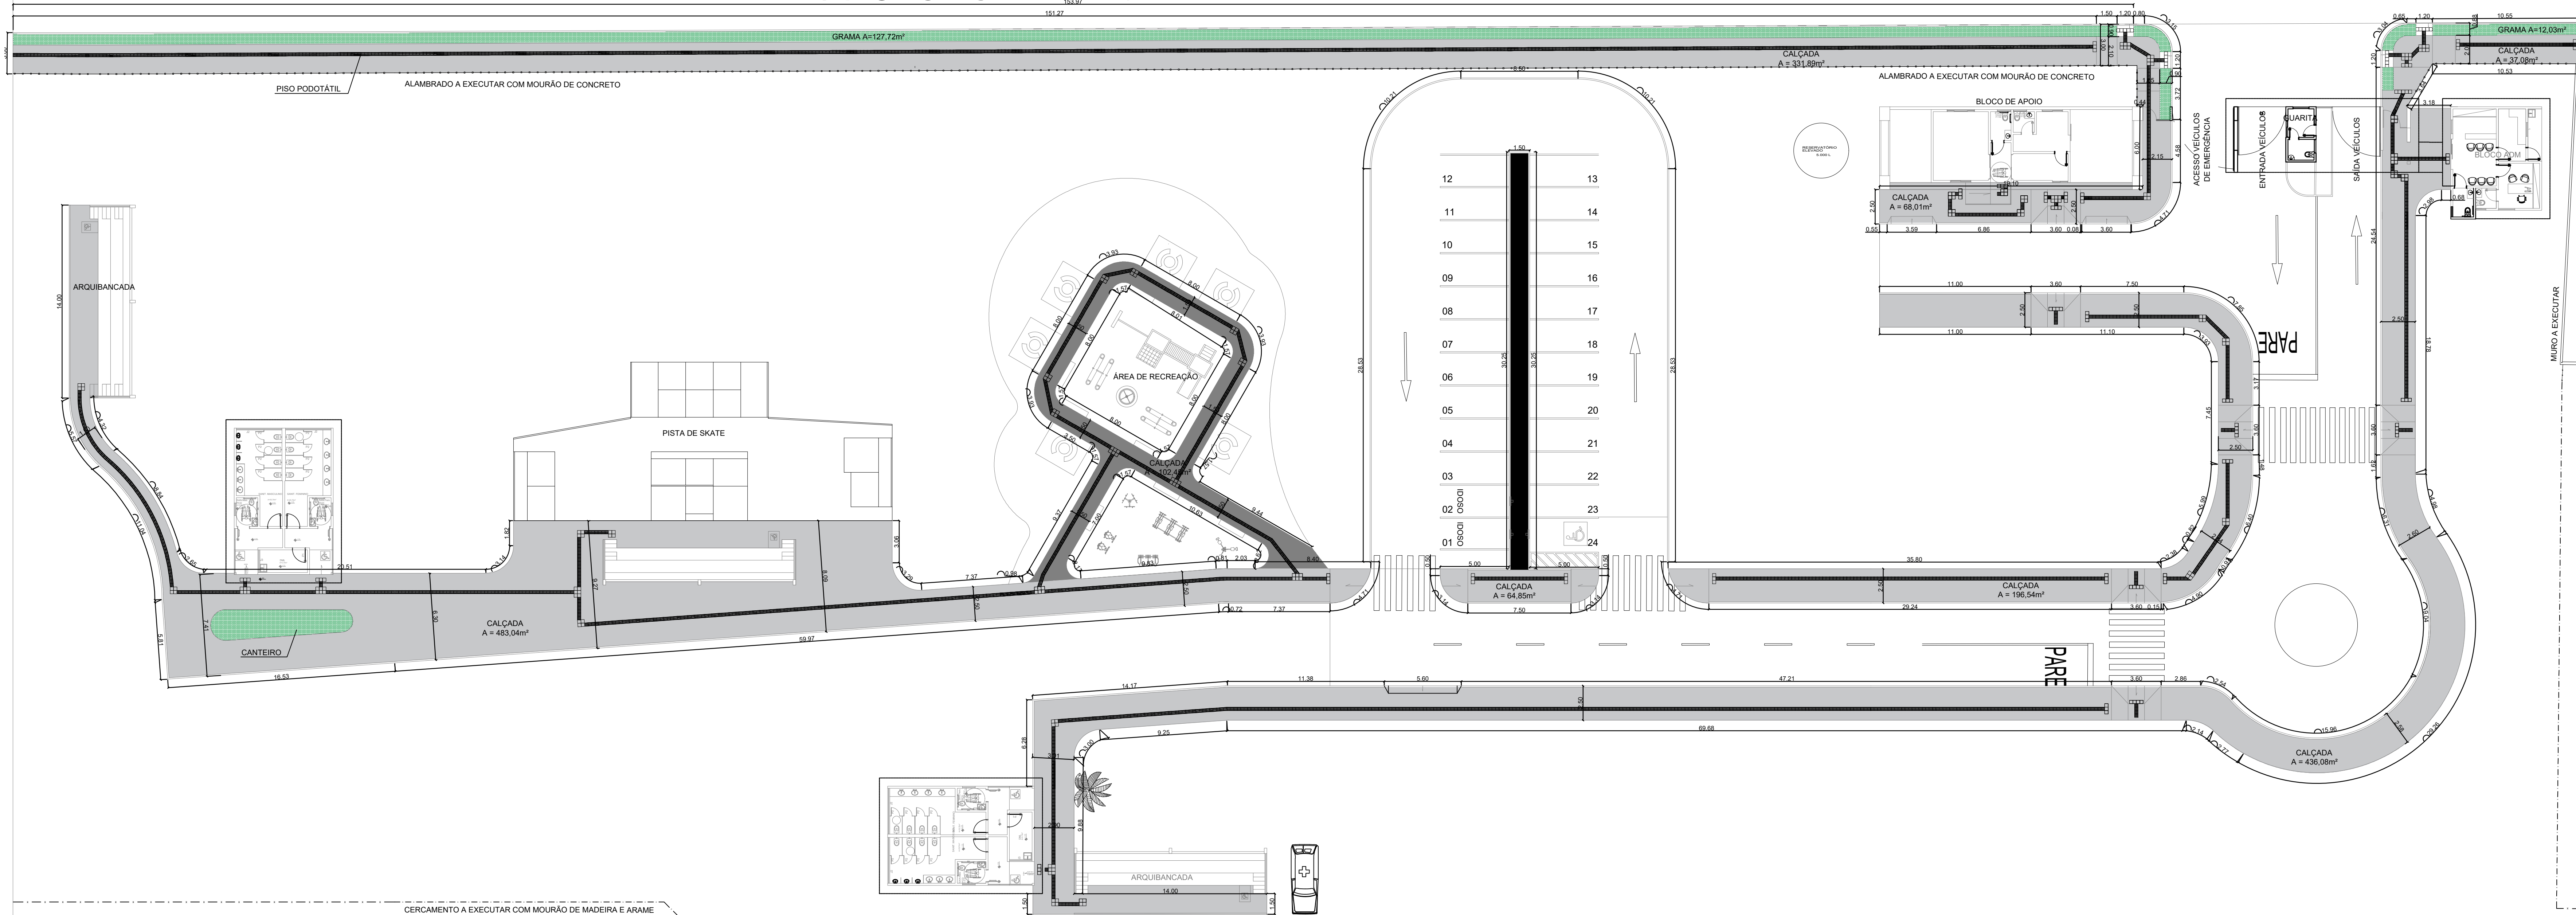


PLANTA DE PAVIMENTAÇÃO

ESCALA 1:200


OBS.: COTAS EM METROS.

NOTAS:
1245,52m² - CALÇADA INTERNA GERAL
368,97m² - CALÇADA EM FRENTE A RUA
102,45m² - CALÇADA ÁREA DE RECREAÇÃO

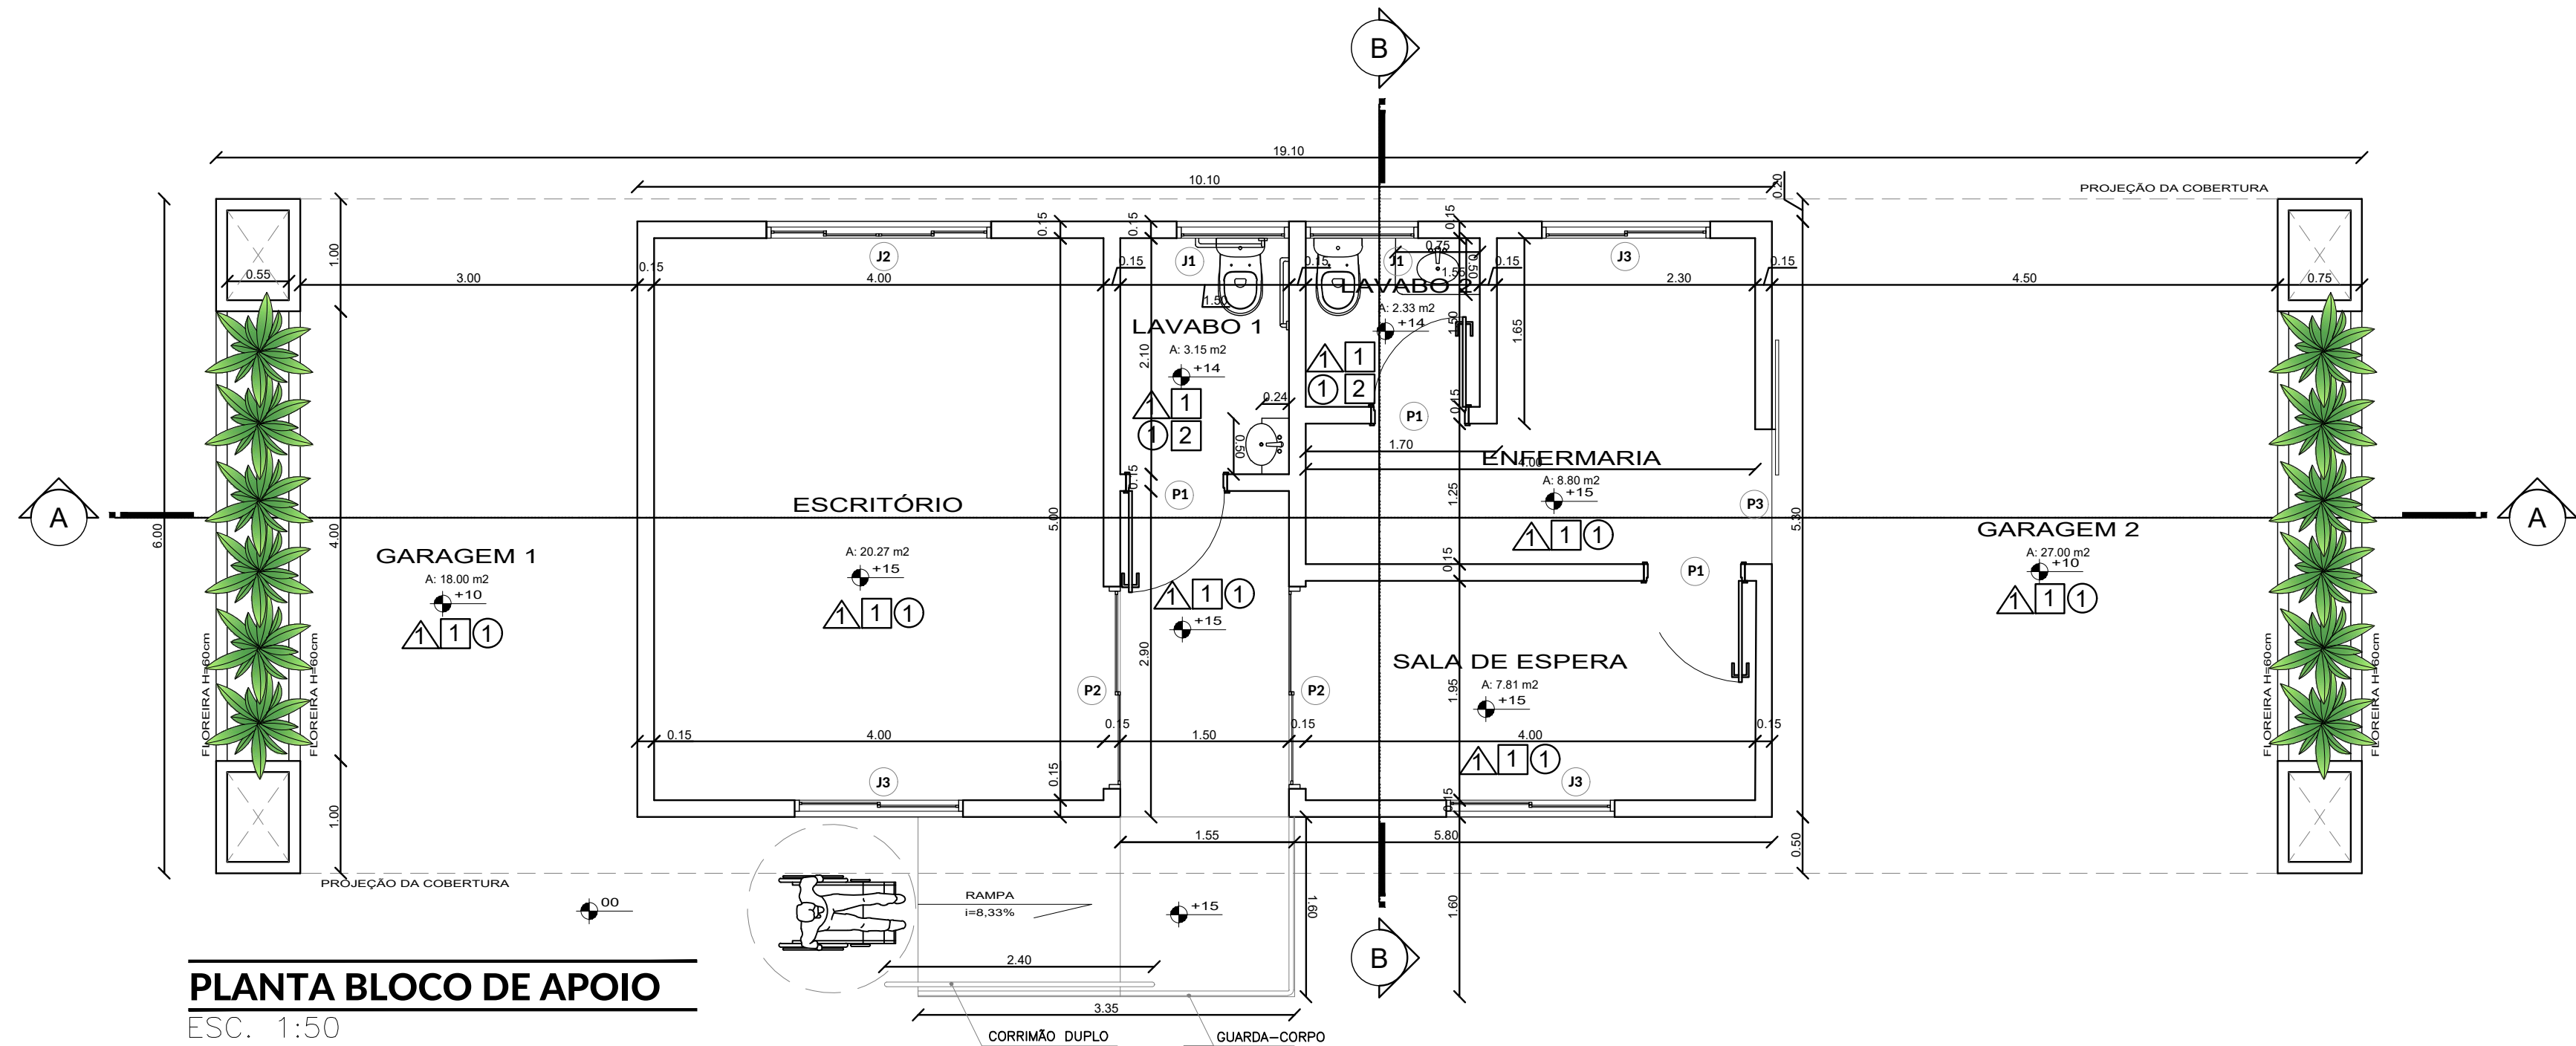


PLANTA BLOCO DE APOIO

ESC. 1:50

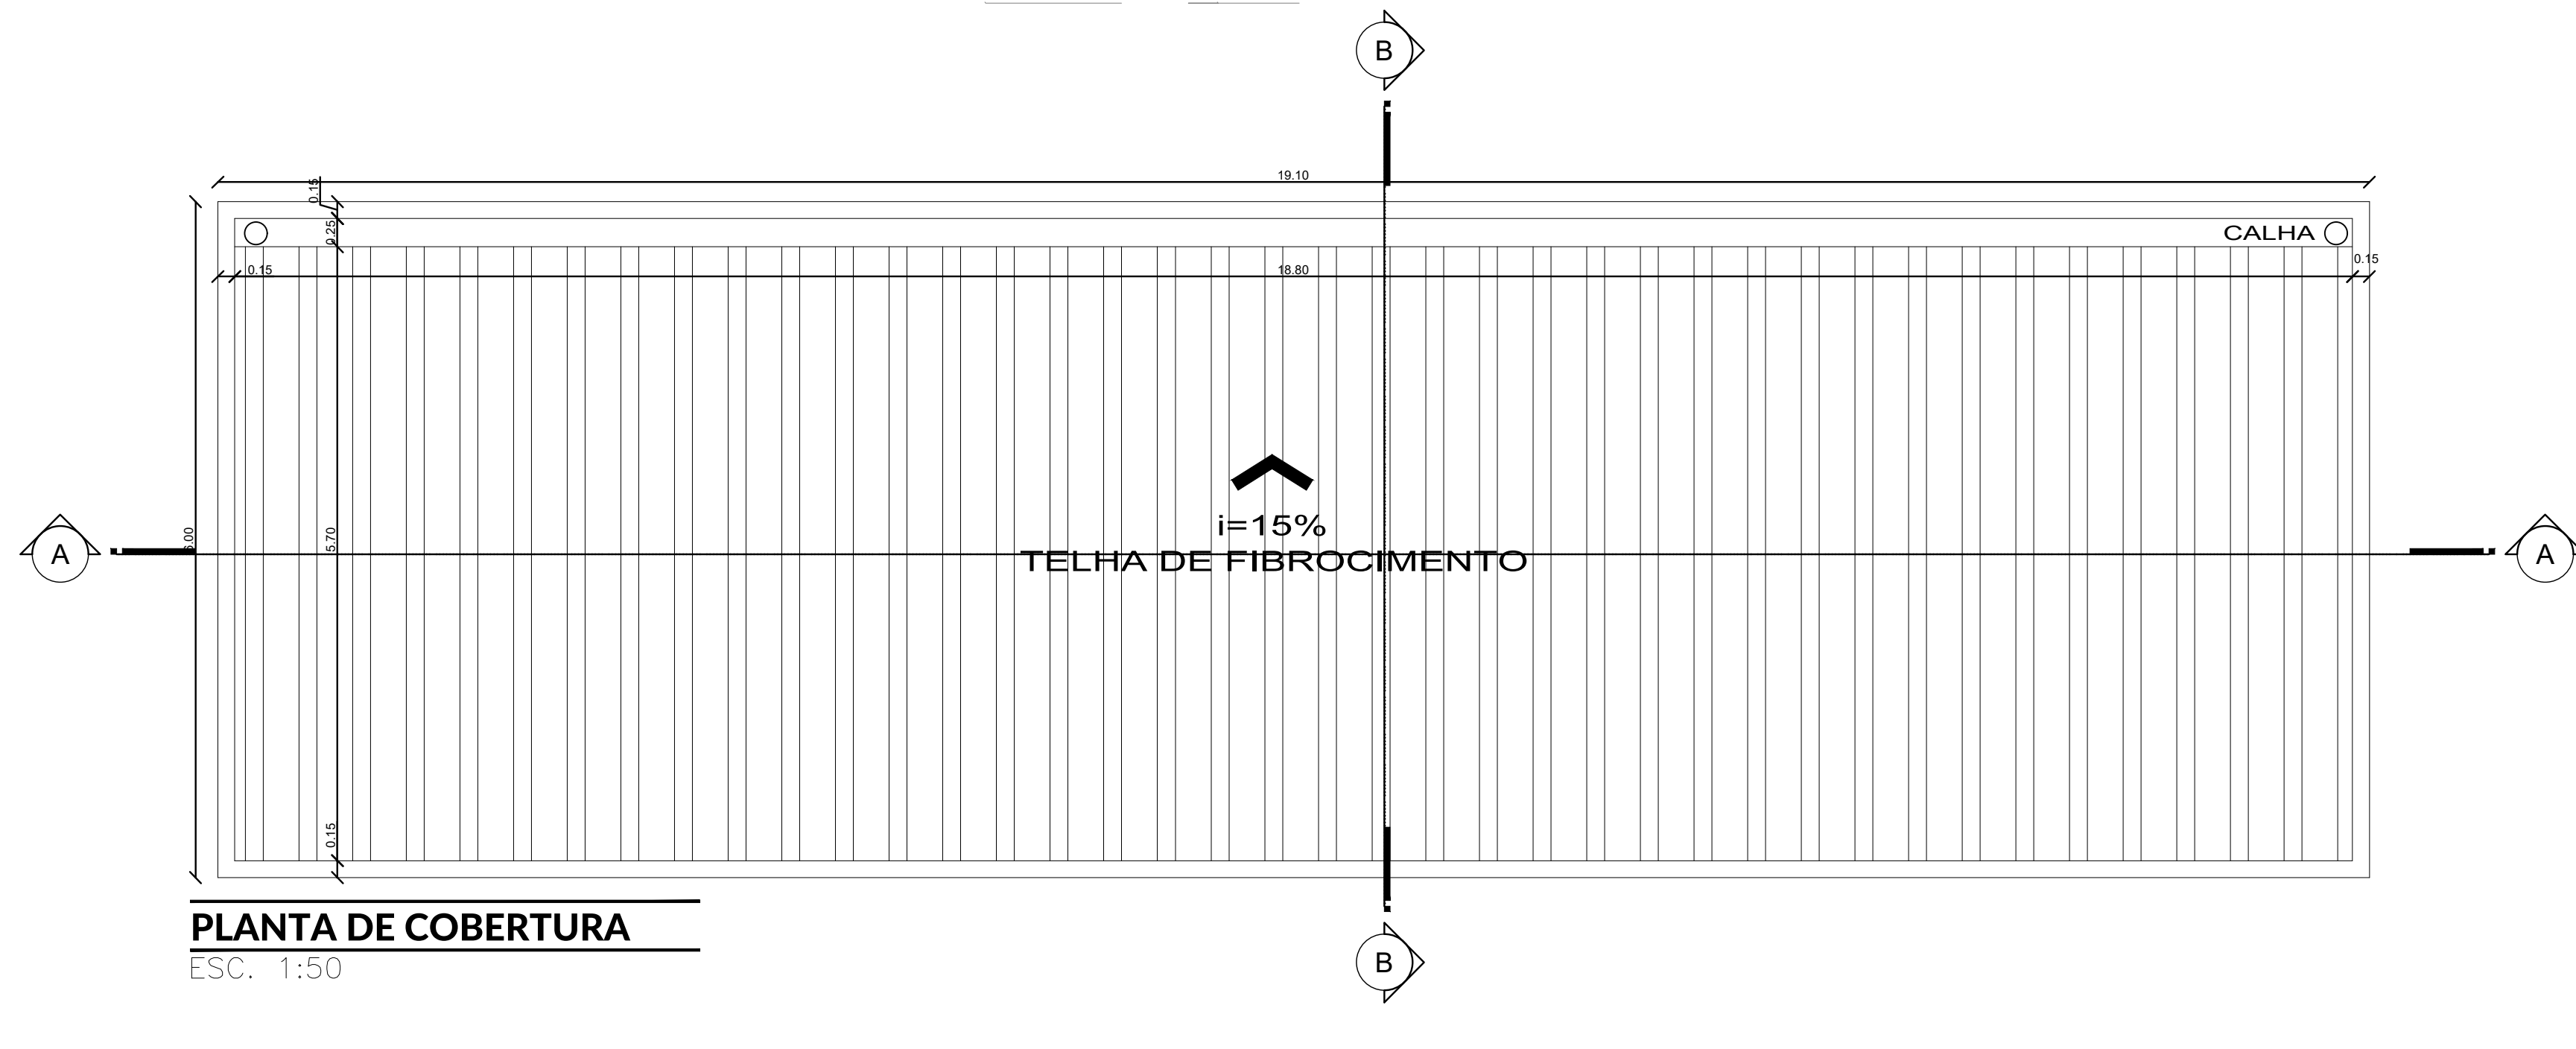


PLANTA DE COBERTURA

ESC. 1:50

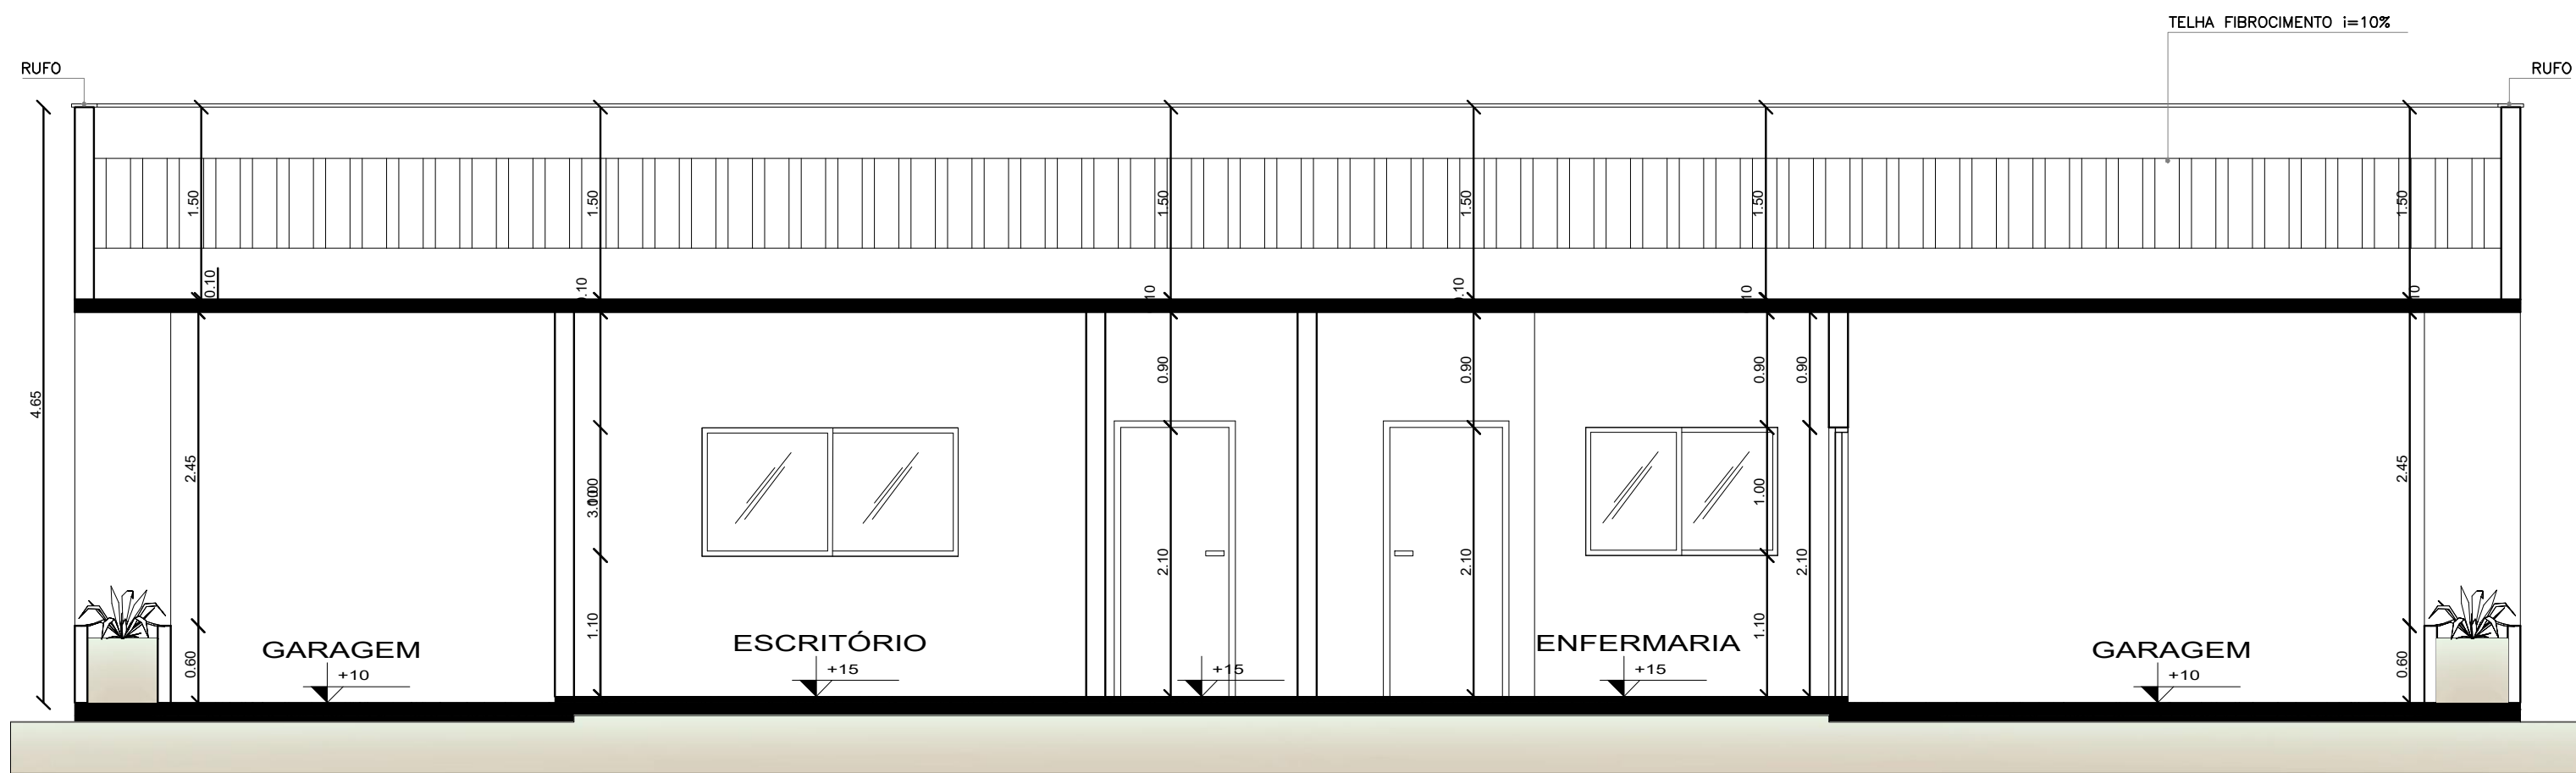


CORTE AA

ESC. 1:50

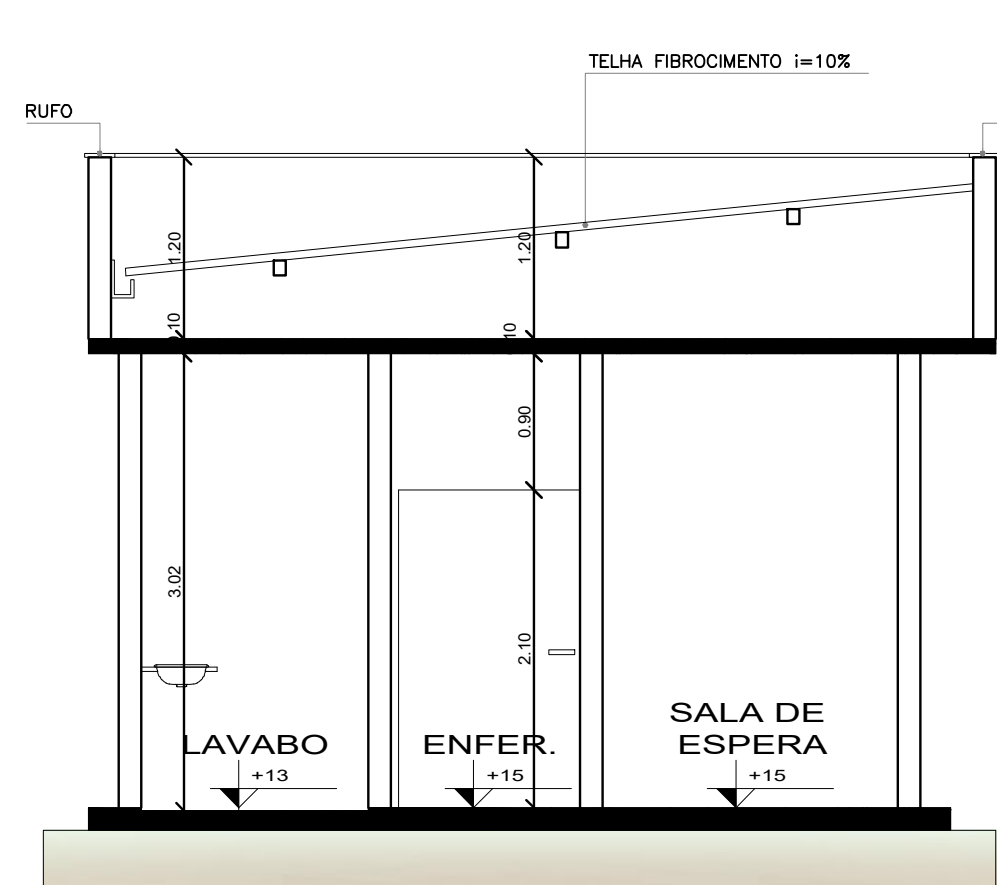


CORTE B'B

ESCALA 1:50

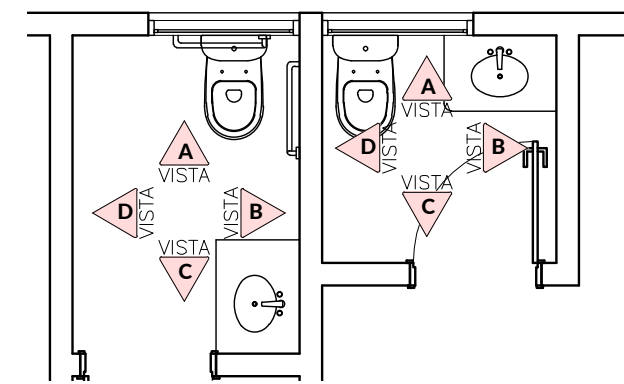


VISTA SANITÁRIO PCD

ESC. 1:50

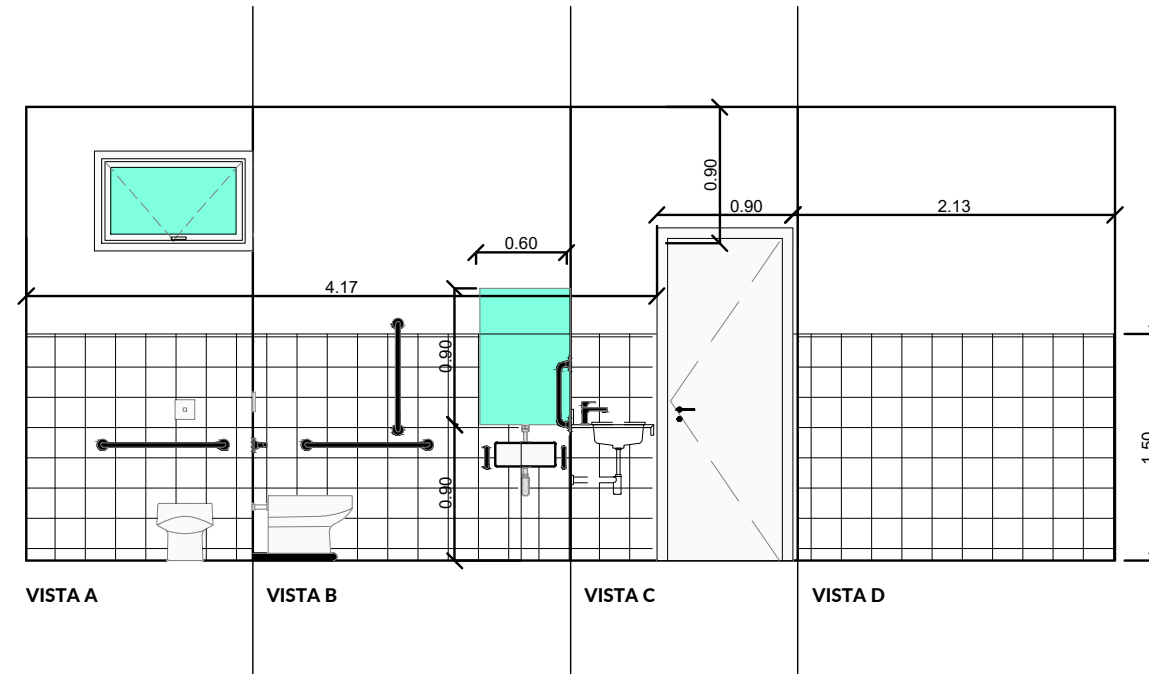

VISTA SANITÁRIO ENFERMARIA

ESC. 1:50

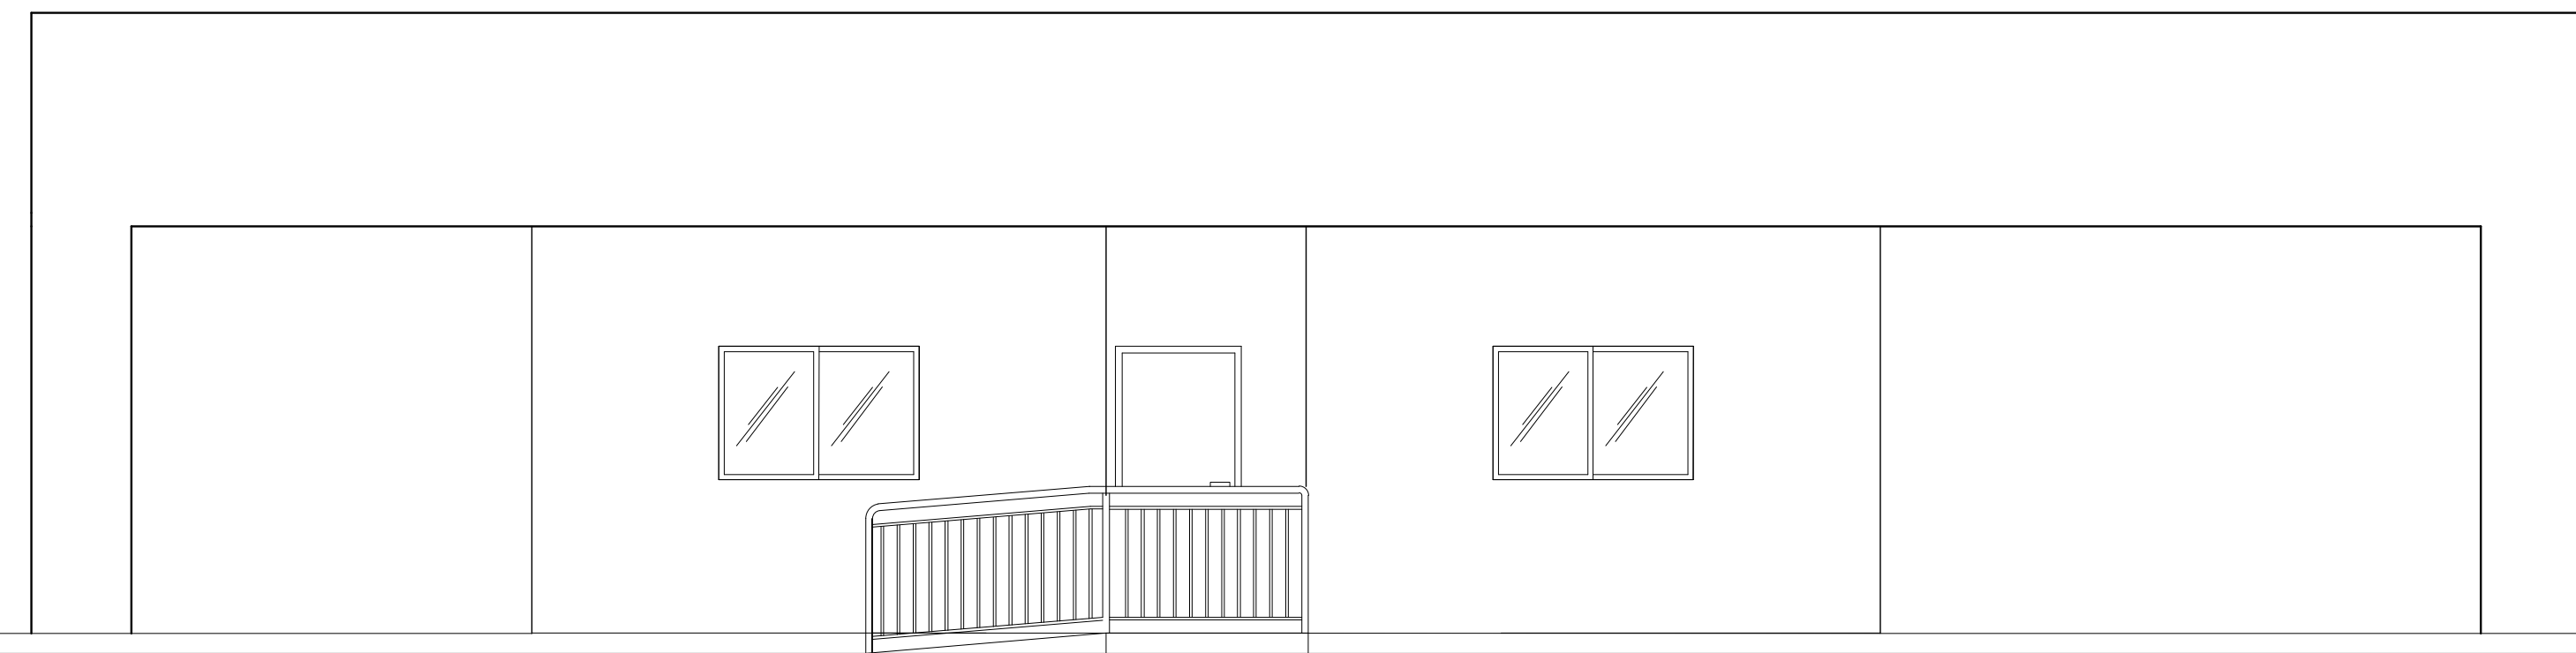

FACHADA FRONTAL

ESC. 1:50

QUADRO DE LEGENDA P/ REVESTIMENTOS			
PISOS	PAREDES	BANCADAS e DIVISÓRIAS	TETOS
△ Cerâmica	1 Pintura em tinta latex 2 Revestimento cerâmico	▽ Granito cinza andorinha	① Laje

QUADRO DE ESQUADRIAS	
JANELAS	QUANT.
J1= 100 x 60 / 180	metálica e vidro - máximo ar 02 unidades
J2= 200 x 100 / 110	metálica e vidro - de correr 4 folhas 01 unidade
J3= 150 x 100 / 110	metálica e vidro - de correr 2 folhas 03 unidade
PORTAS	QUANT.
P1= 90 x 210	madeira pintada 03 unidades
P2= 180 x 210	metálica e vidro 02 folhas de correr 02 unidades
P3= 120 x 210	metálica e vidro 01 folha de correr 01 unidade

REV 01		10/12/2020
REV 02	DETA LHES, CERCAS, MUROS E PORTÕES	07/05/2021
REV 03	REVISÃO GERAL	14/09/2021
REVISÃO	DISCRIMINAÇÃO	DATA
PREFEITURA		