
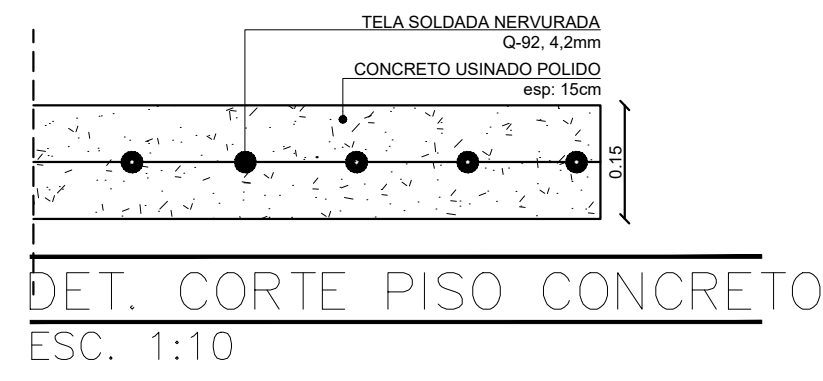
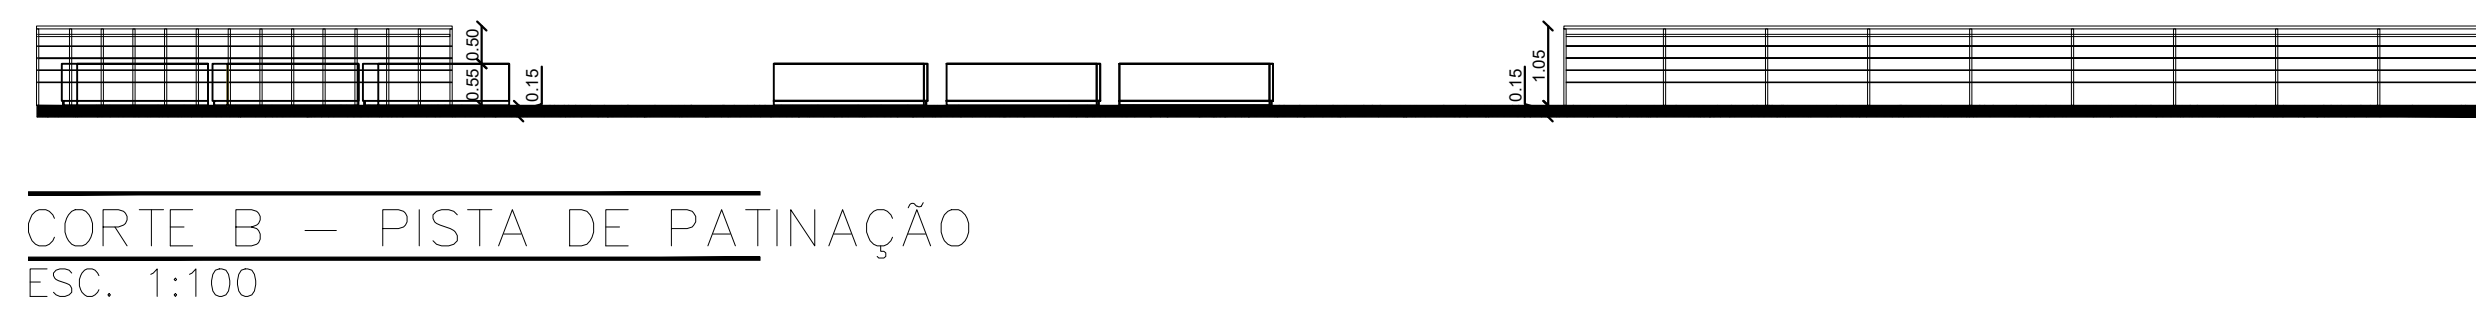
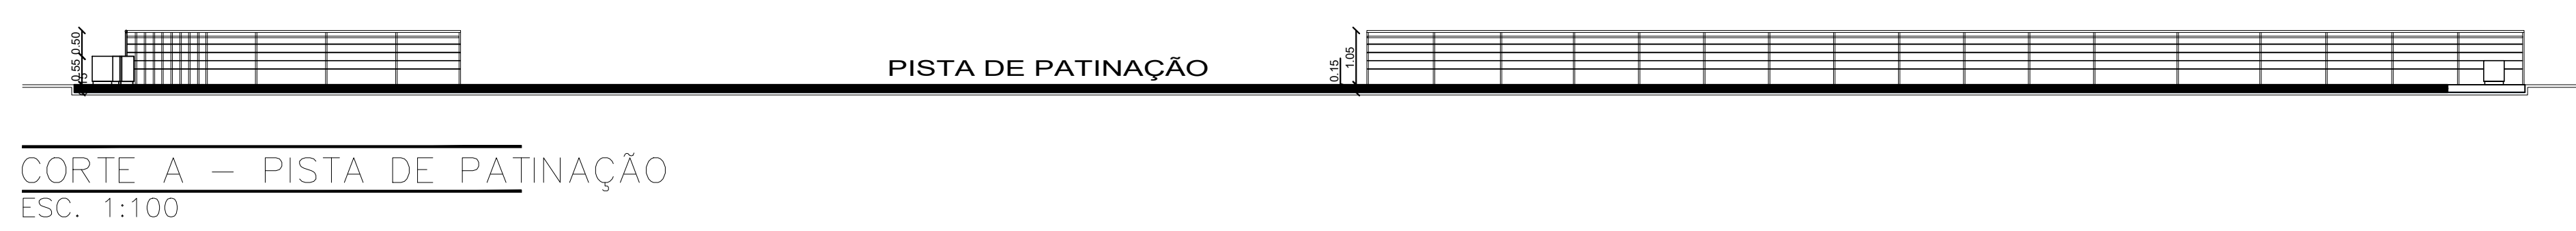
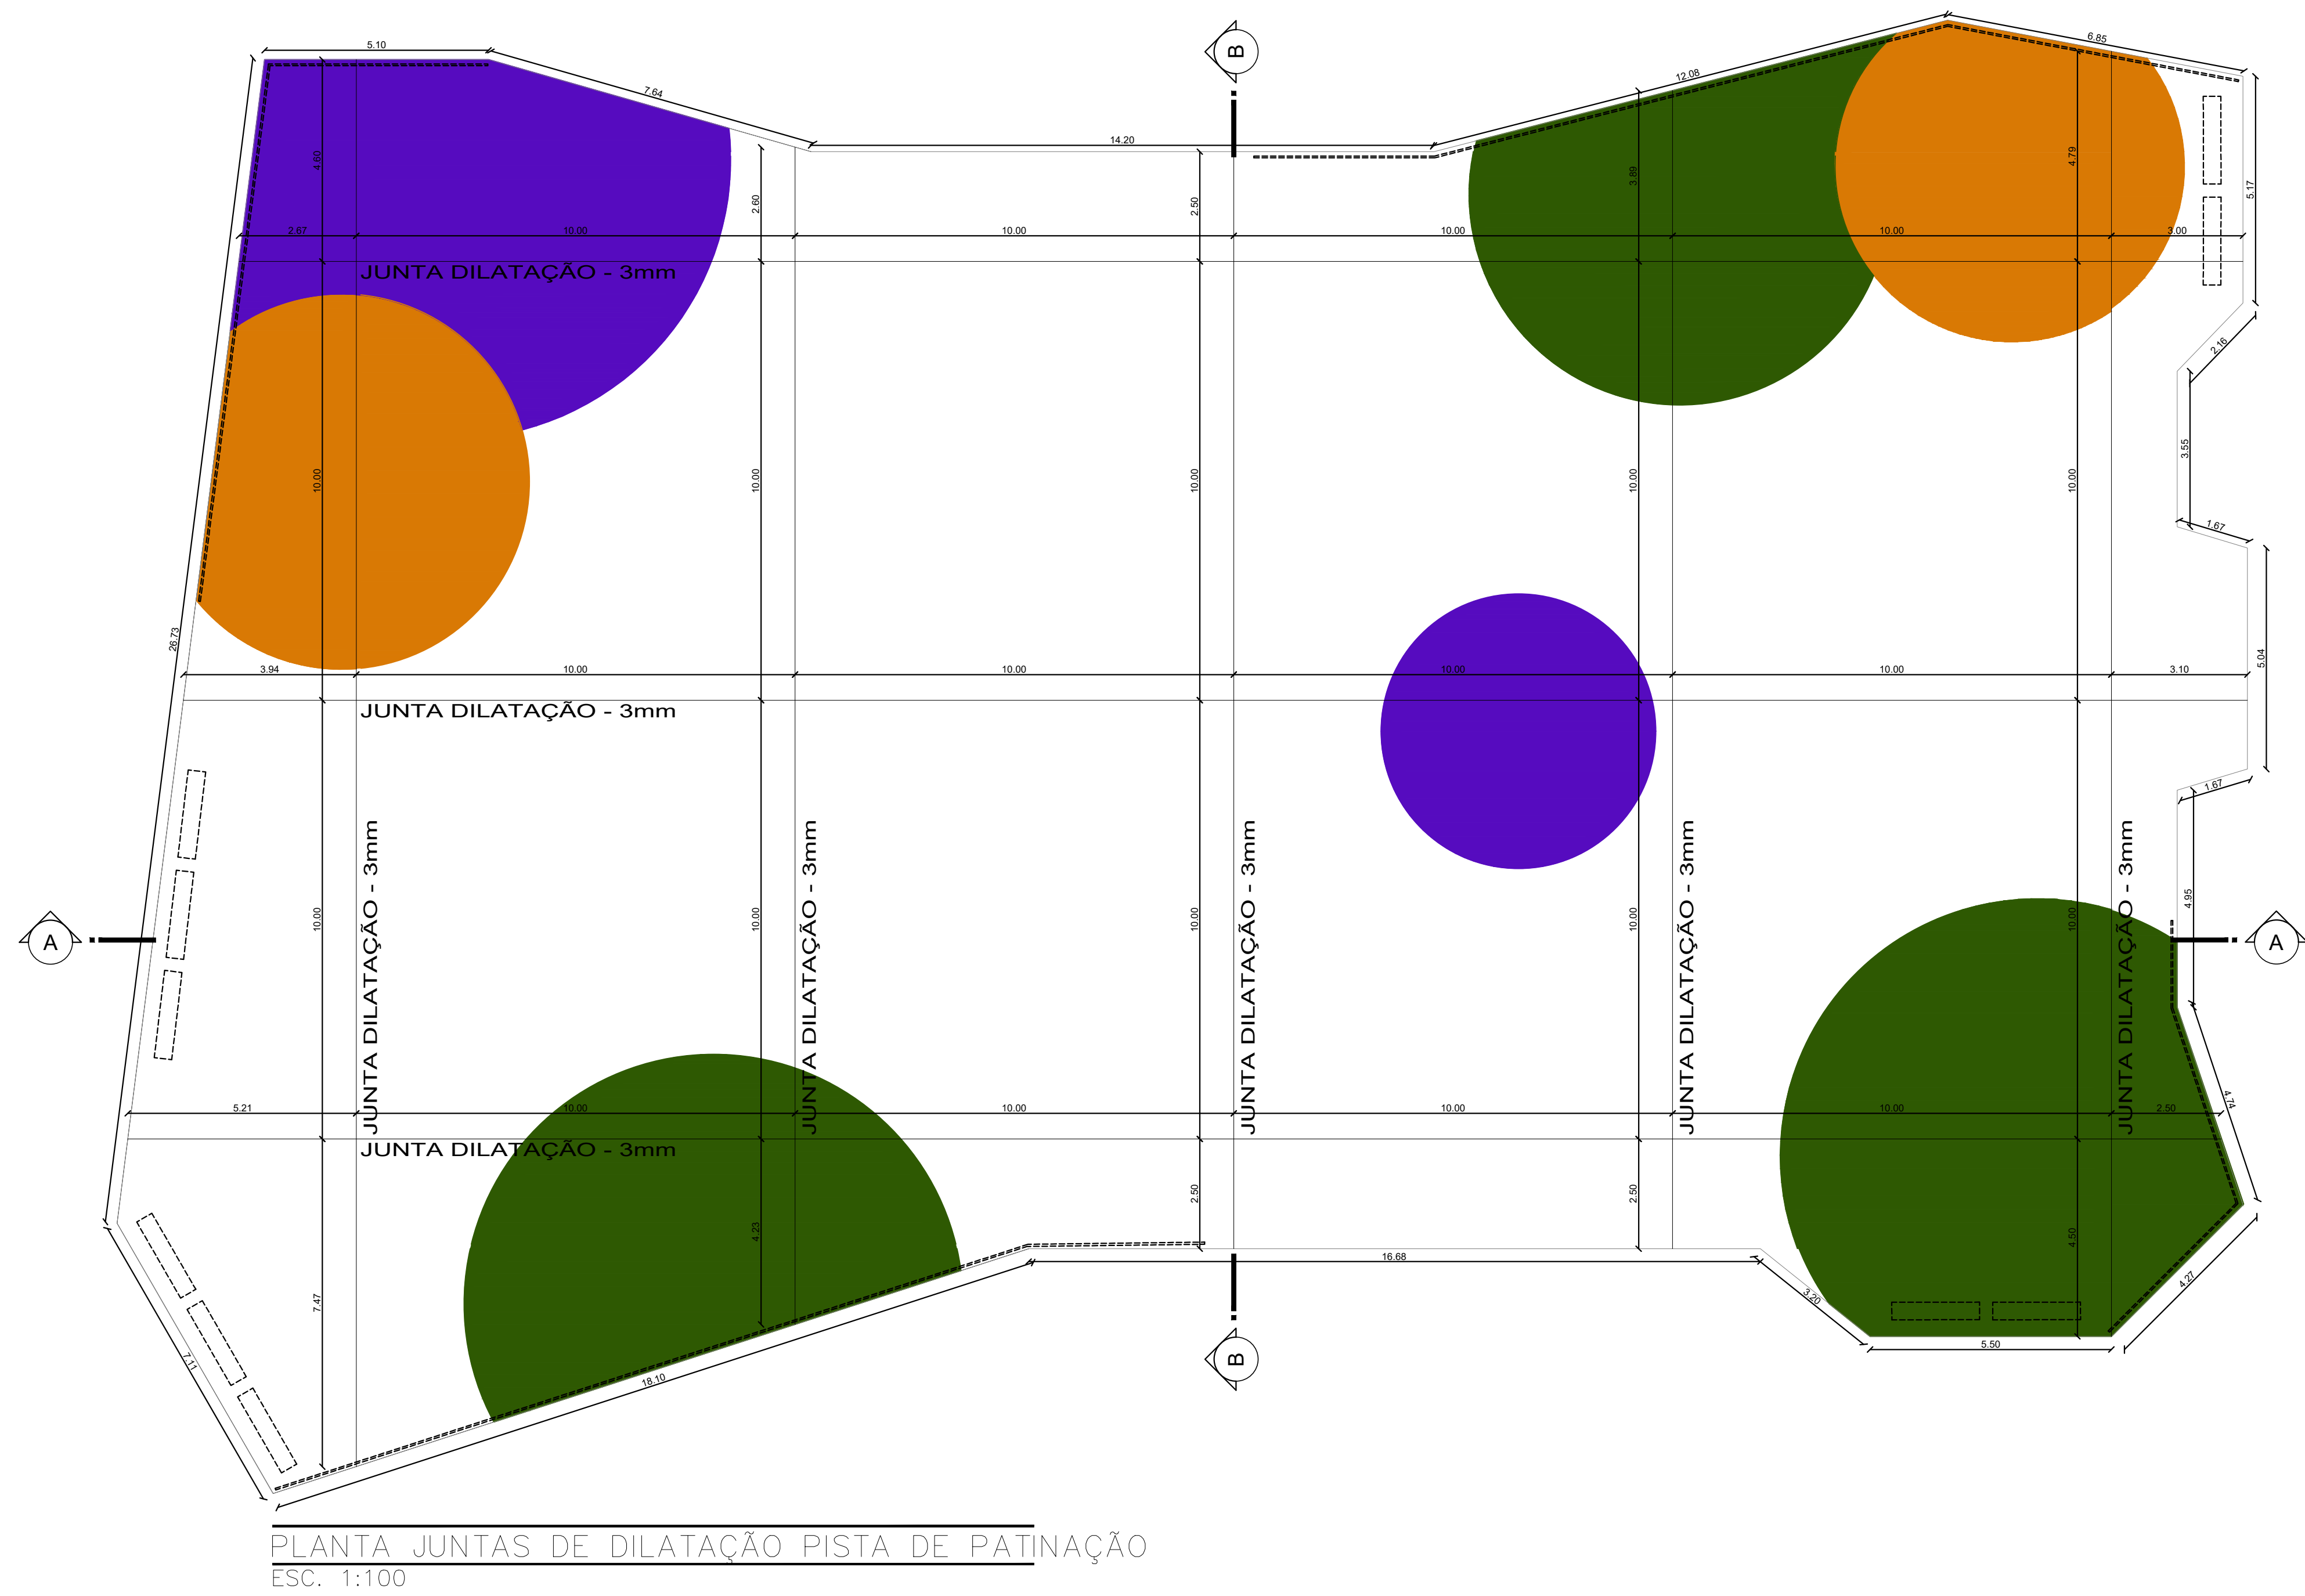
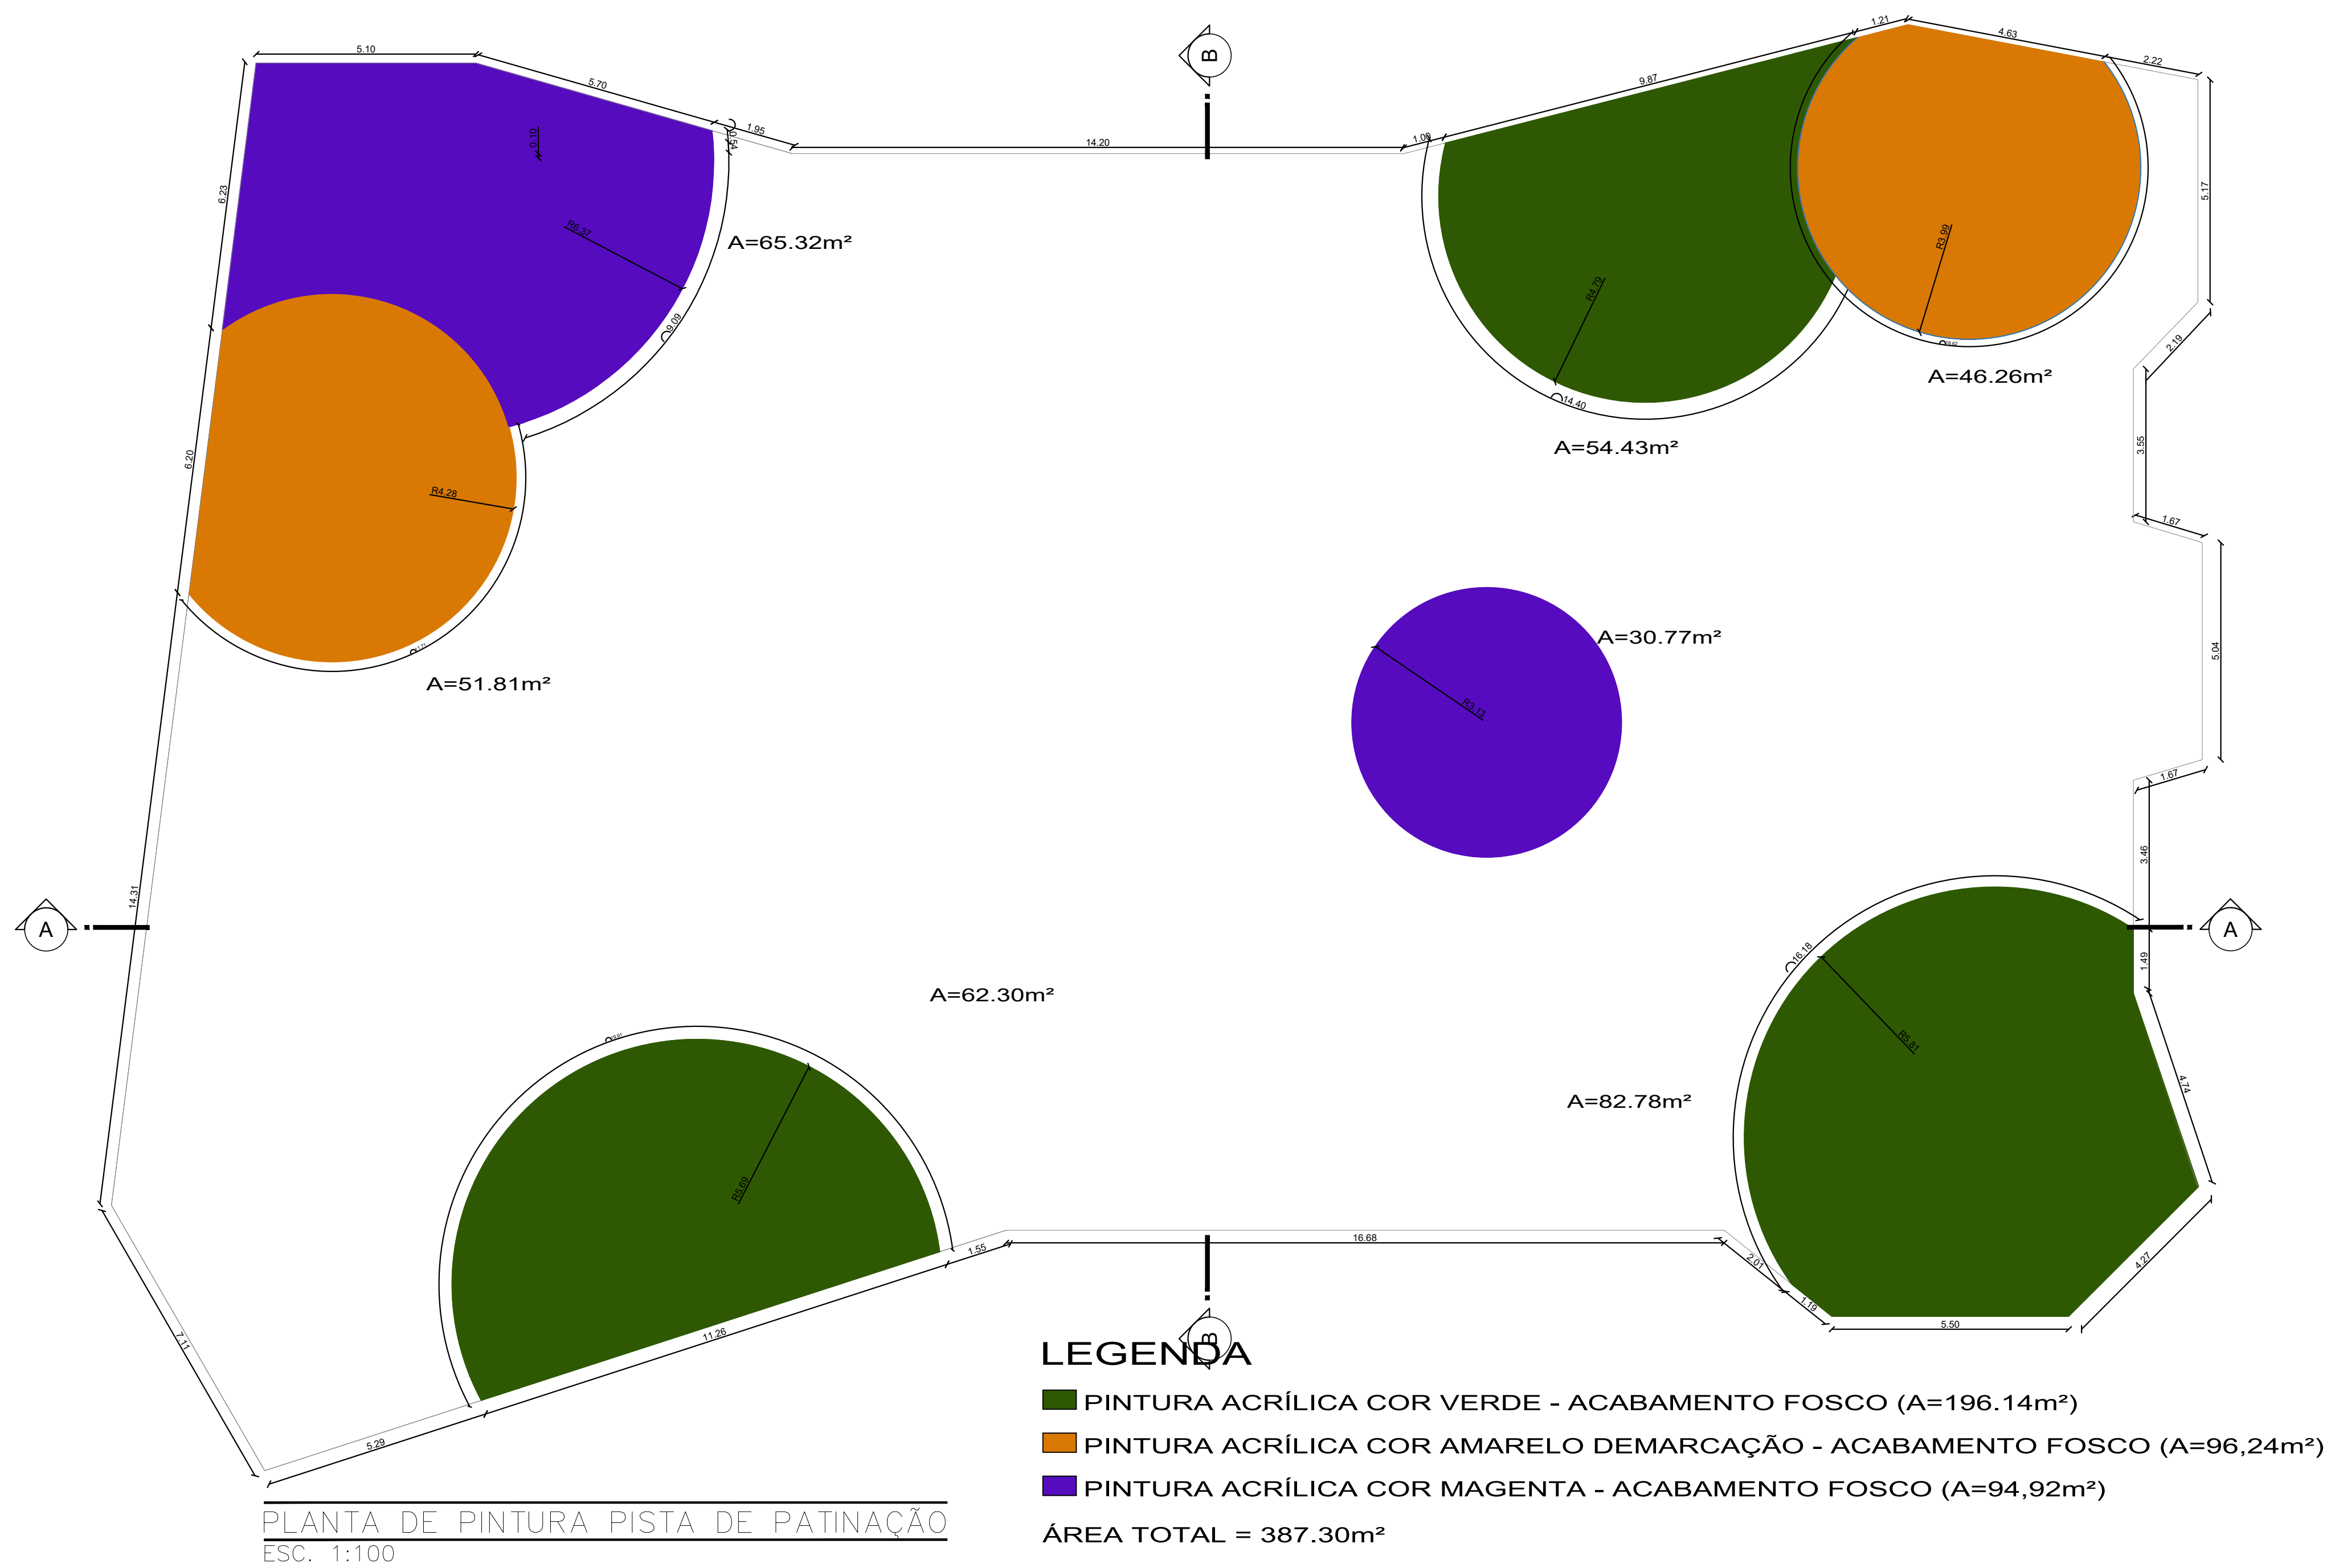


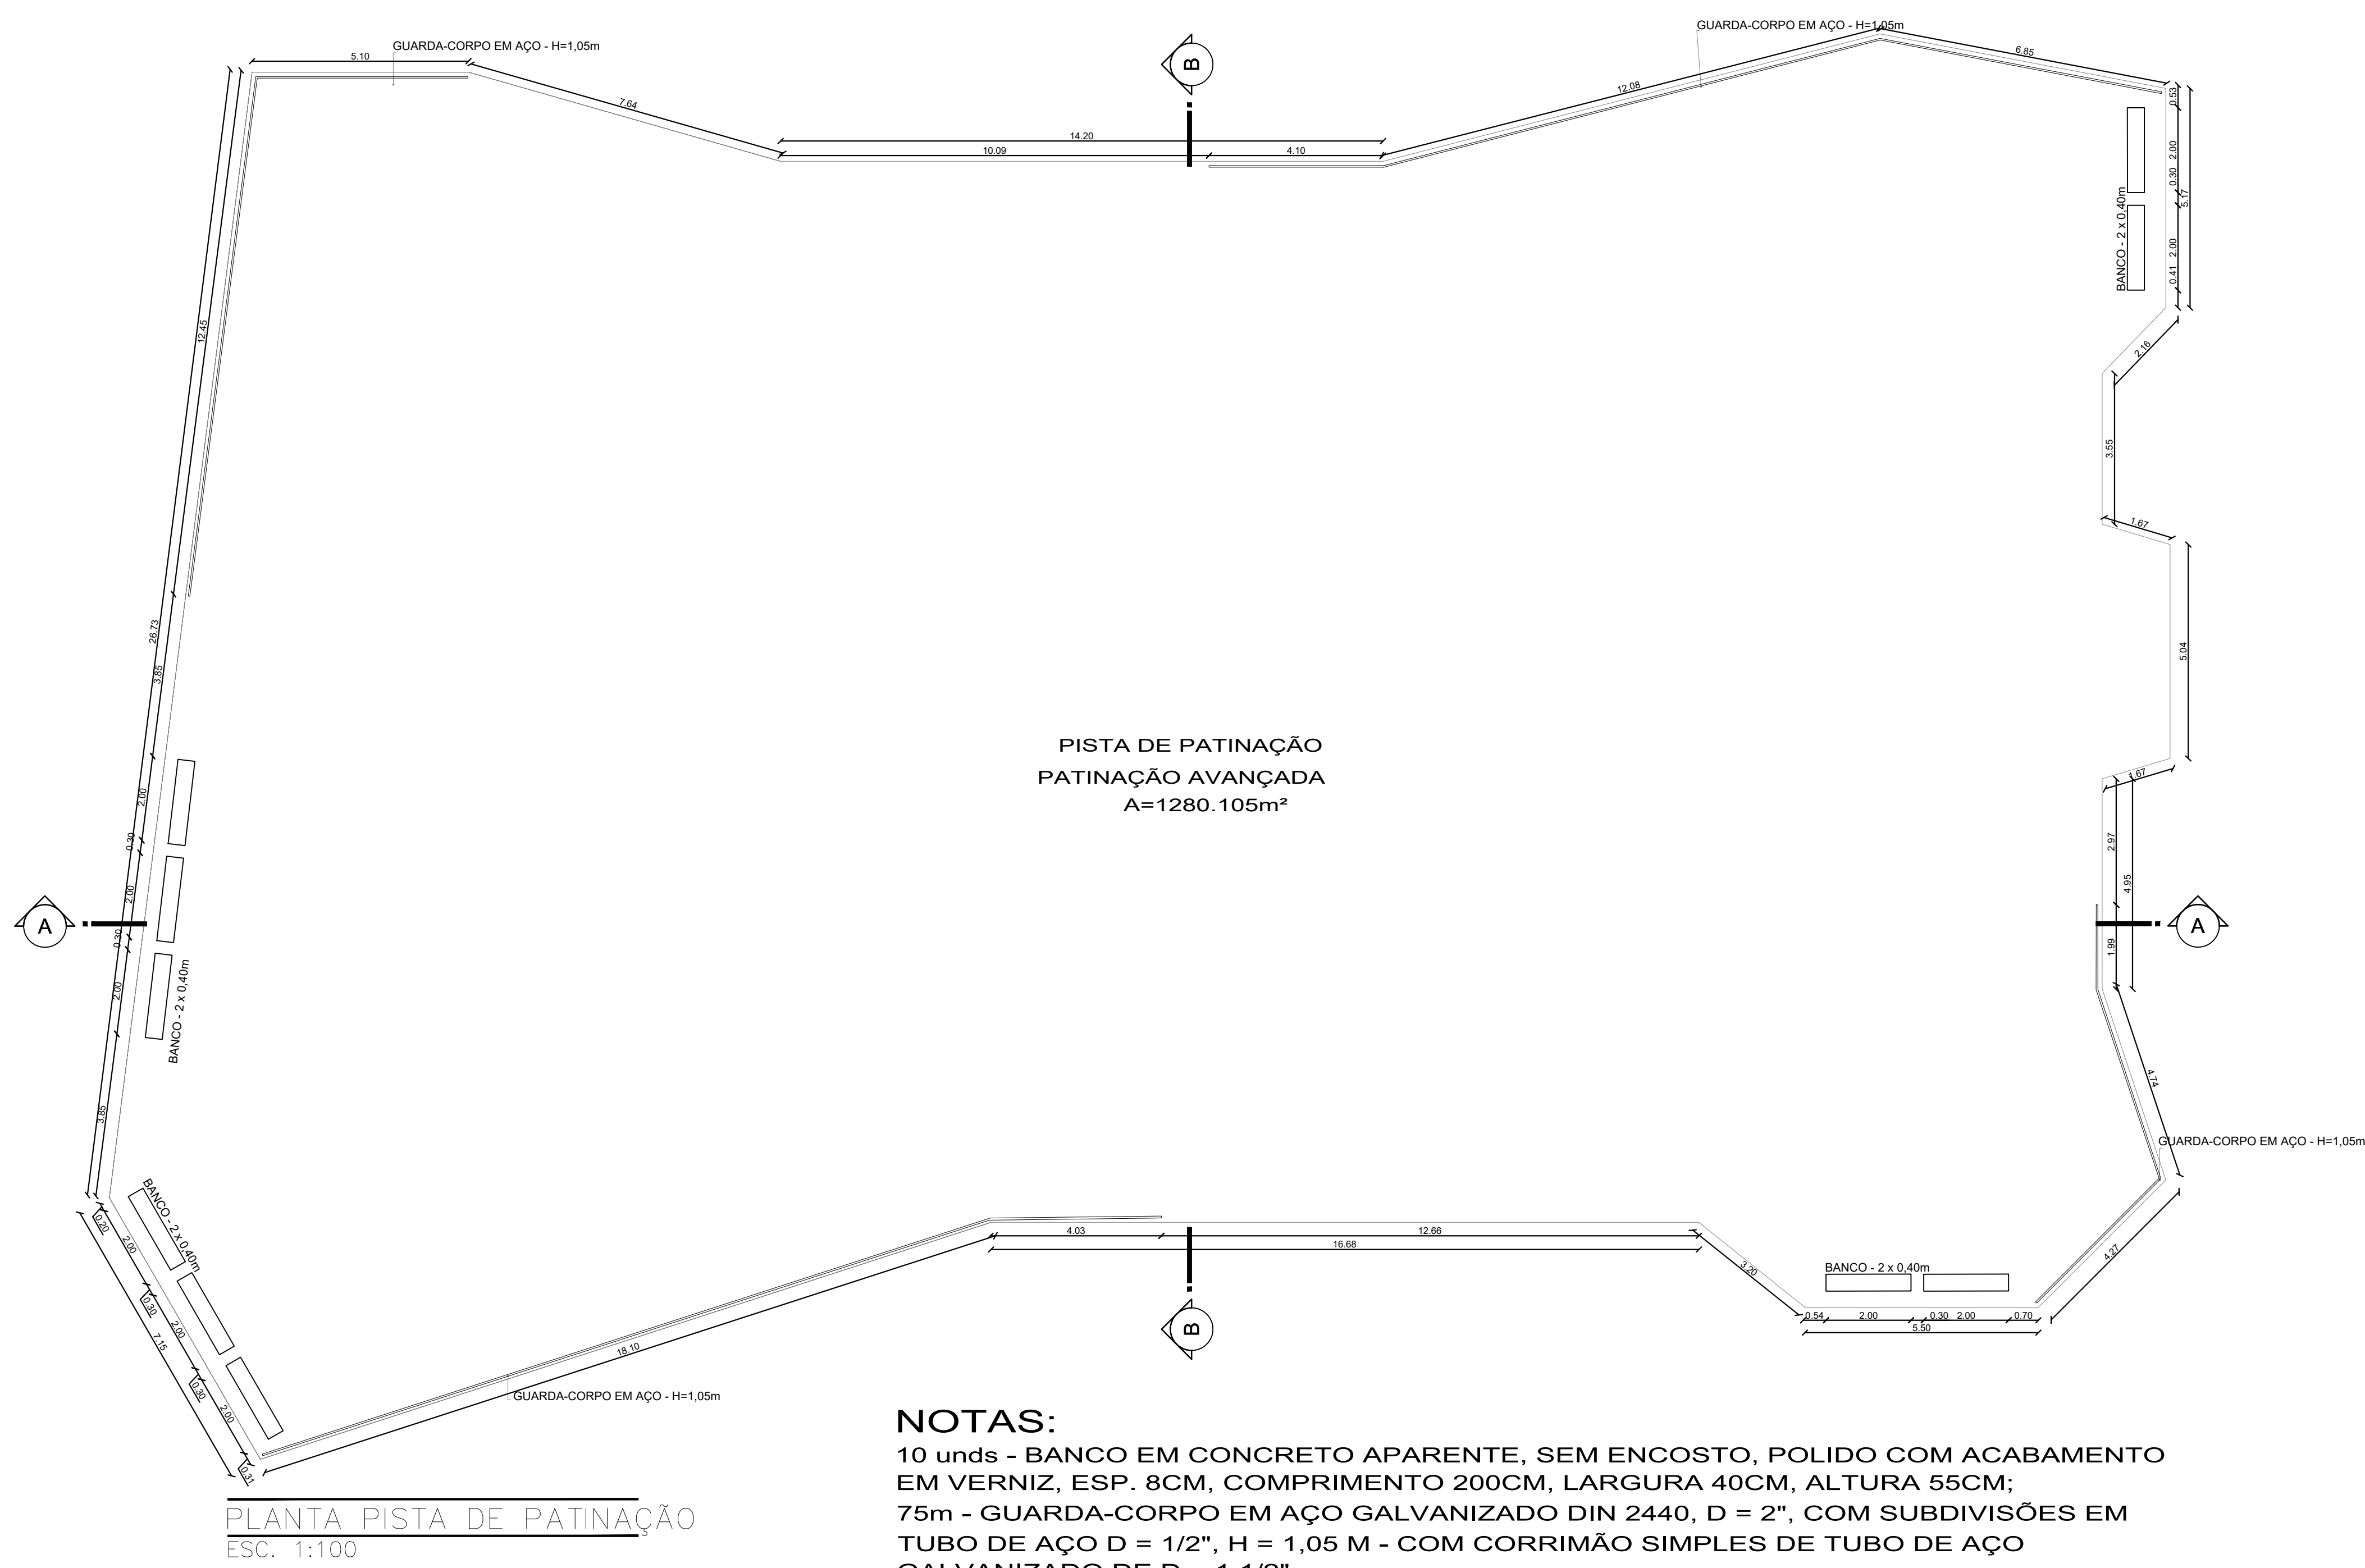

REV. 01	REV. 01	11/10/2020
REV. 02	DETALHES GERAIS, MARGES, PORTÕES	07/05/2021
REV. 03	REVISÃO GERAL	10/05/2021
REVISÃO	DETERMINAÇÃO	DATA
PREFEITURA		
CALDEIRA		
DECLARAÇÃO		
QUE DEVERÁ SER MANTIDA PARA FISCALIZAÇÃO NA OBRA EM VISTA DA DESEMPENHAR O OBRAS E O RESPECTIVO ALVARÁ DE LICENÇA		
PROPRIETÁRIO: PREFEITURA MUNICIPAL DE ARAQUARI		
TÍTULO: ARENA MULTUSO		
LOCAL: RUA DOS CARVALHOS, BAIRRO SÃO SEBASTIÃO, ARAQUARI - MG.		
ASSINATURAS		ÁREA DE VIGILÂNCIA DE ÁREAS PÚBLICAS
PROPRIETÁRIO: PREFEITURA MUNICIPAL DE ARAQUARI		DR. FERNANDO DE
RESPONSÁVEL TÉCNICO: EOLÍCIO CUSTÓDIO BORGES		CAU/1099514
RESPONSÁVEL TÉCNICO: PEDRO FERNANDES SILVA		CAU/1081800
AUTORIZAÇÃO		FOLHA
CONTEÚDO: PISTA DE PATINAÇÃO, PLANTA DE PATINAÇÃO, PLANTA DE DILATAÇÃO, CORTE A, CORTE B.		14/14
DESENHO	DATA	ESCALA
DATA	DESEMPENHAR	INDICADA
ARENA MULTUSO (DMS)		