


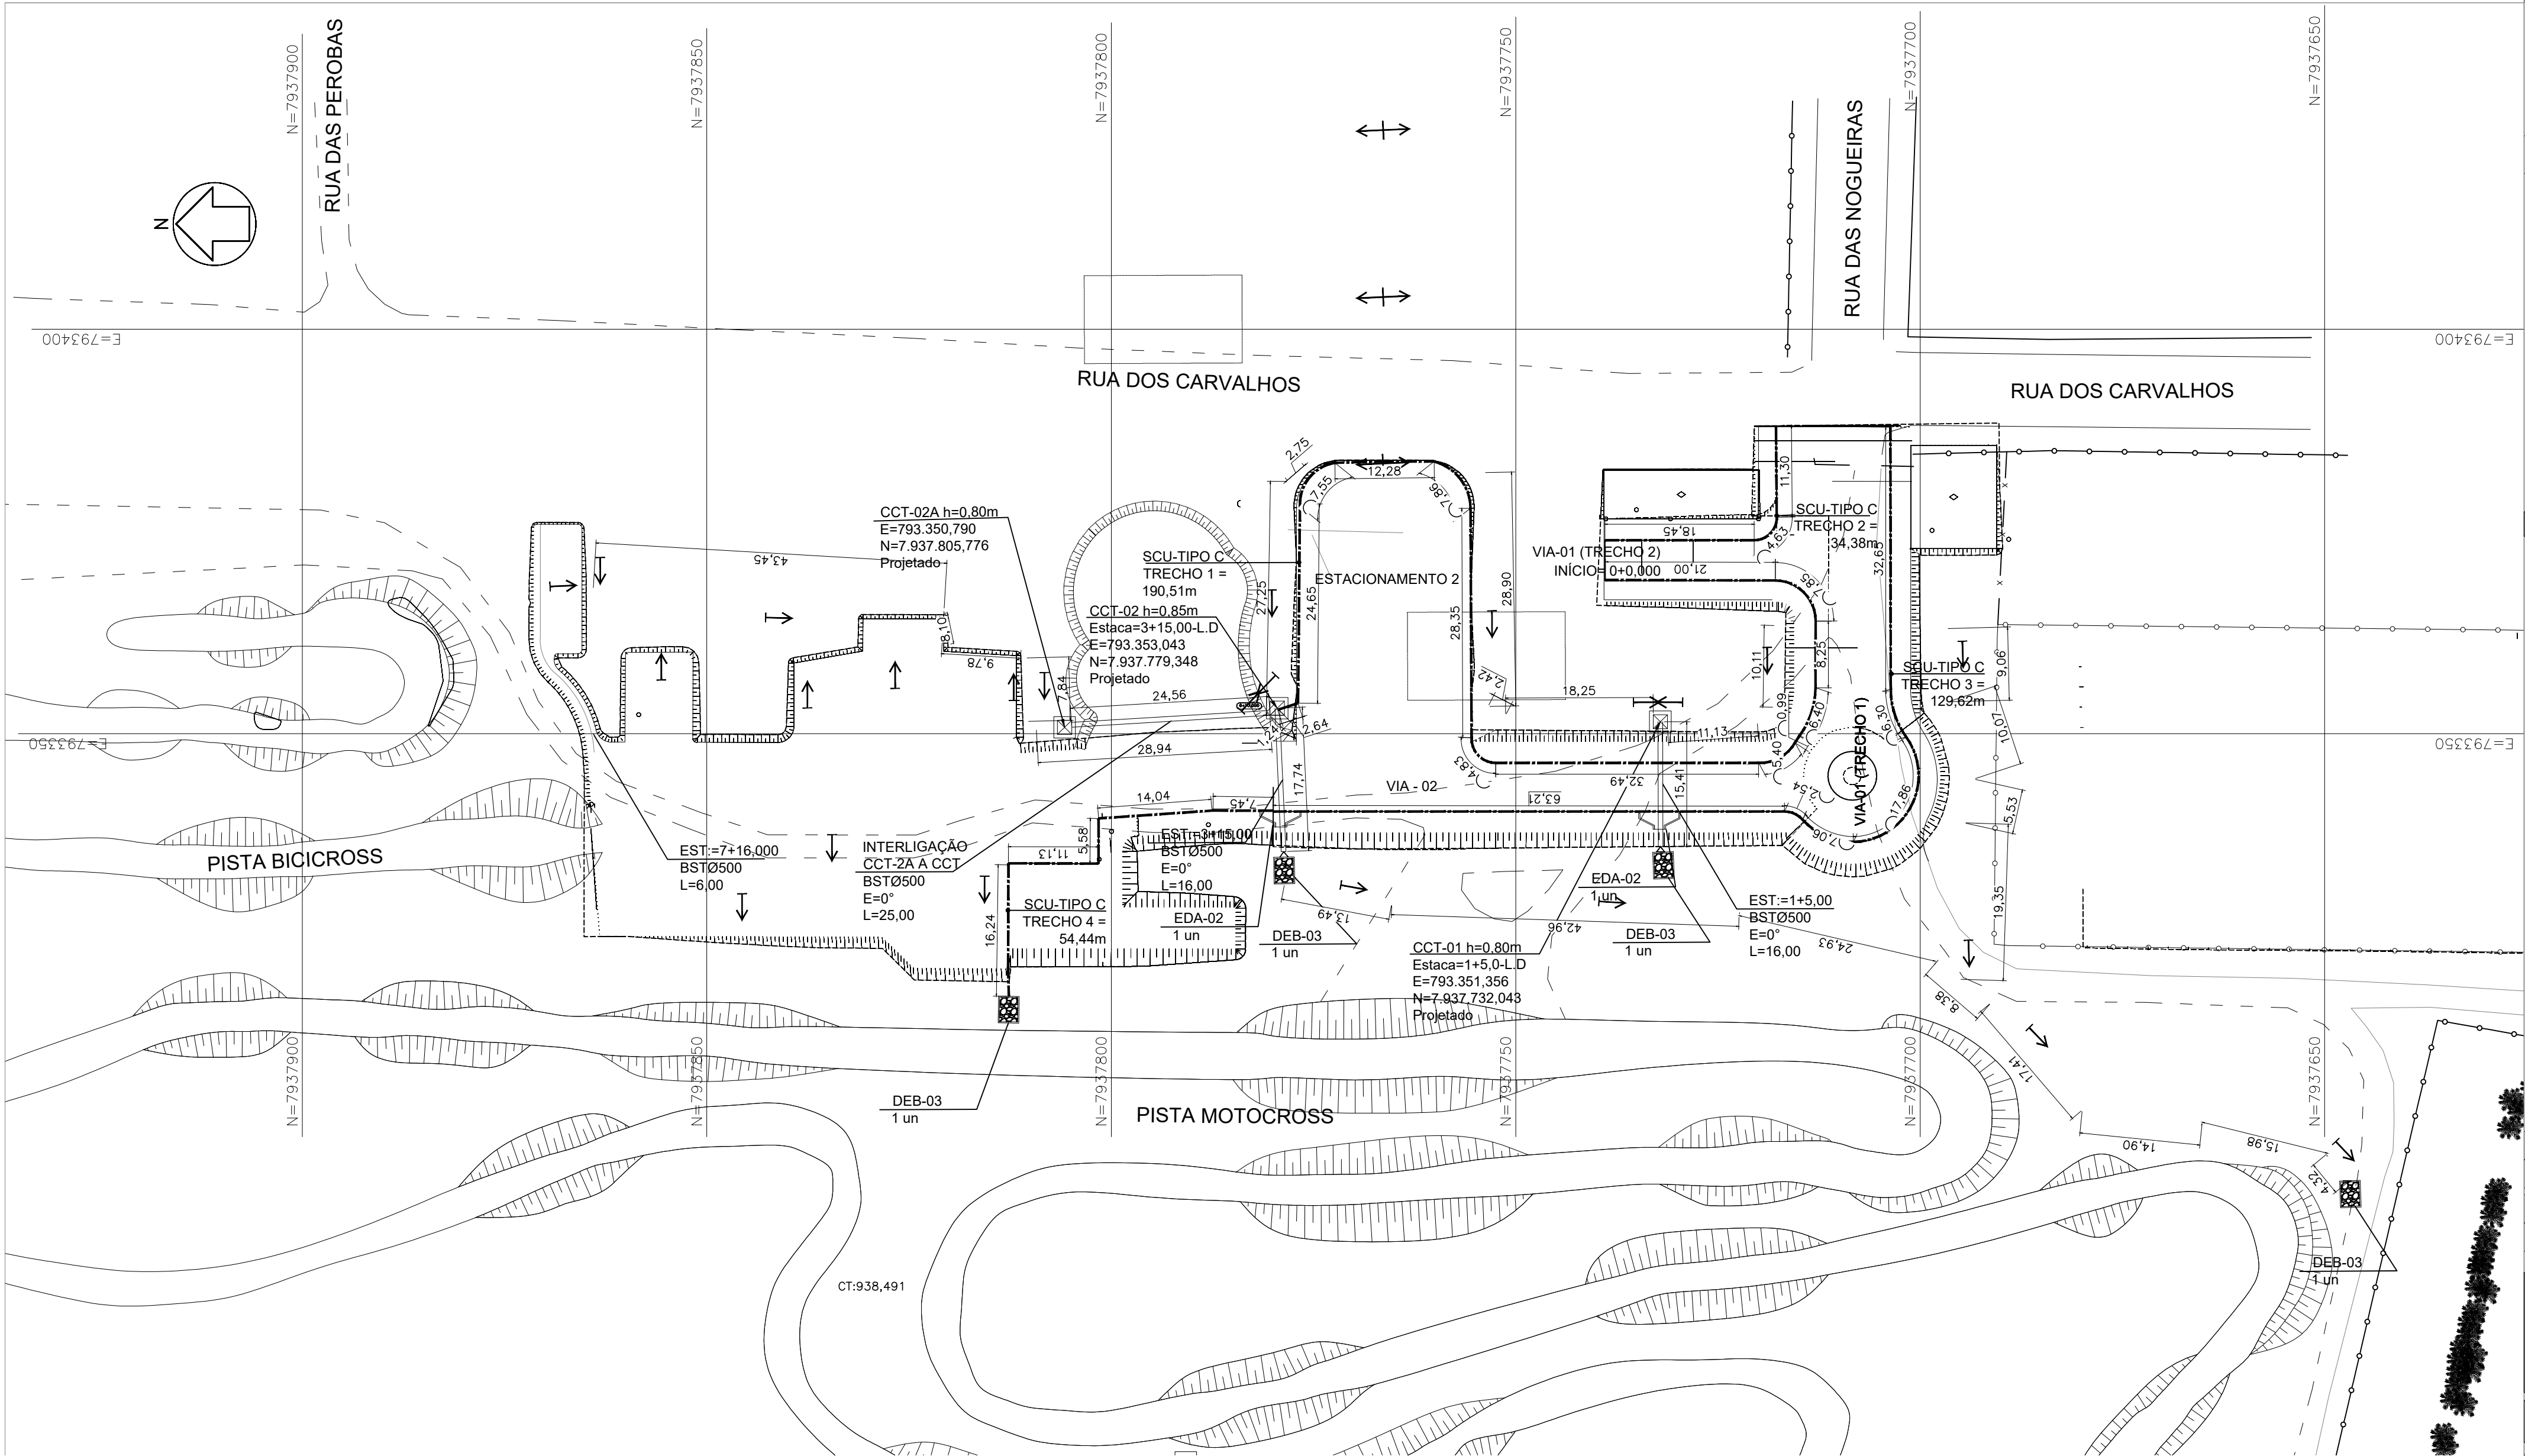

PLANTA INDICAÇÃO SARJETAS
ESC.: 1/500

LEGENDA

- DRENAGEM**
- 10 EIXO DE PROJETO
 - CURVAS DE NIVEL
 - TALUDE DE CORTE
 - TALUDE DE ATERRO
 - TERRENO NATURAL
 - INDICAÇÃO DE PONTO ALTO
 - SENTIDO DE FLUXO
 - SENTIDO DE ESCOAMENTO
 - SENTIDO DE ESCOAMENTO
 - BUEIRO SIMPLES TUBULAR EM CONCRETO (PADRÃO DNIT)
 - SARJETA DE CONCRETO URBANA – SCU TIPO 3
 - CAIXA COLETORA–CCS/CRC
 - DISSIPADOR DE ENERGIA–DES/DEB (PADRÃO DNIT)
 - ENTRADA D'ÁGUA DE ATERRO (PADRÃO DNIT)

NOTAS

- DIMENSÕES E COORDENADAS EM METRO EXCETO ONDE INDICADO.
- BASE TOPOGRAFIA FORNECIDA PELO CLIENTE.
- AS ELEVACOES SÃO REFERENTES AO PAVIMENTO ACABADO.
- DEVE-SE ADEQUAR O CAIMENTO DO PAVIMENTO ACABADO CONFORME INDICADO EM PLANTA PARA QUE PREVALEÇAM AS PROFUNDIDADES INDICADAS OS DISPOSITIVOS DE DRENAGEM INDICADOS.
- TODOS OS DISPOSITIVOS DE DRENAGEM DEVERÃO SOFRER LIMPEZAS/MANUTENÇÃO PERIÓDICA PARA QUE SE TENHA GARANTIDA A SEÇÃO HIDRÁULICA DO PROJETO.
- PARA DETALHES CONSTRUTIVOS DOS DISPOSITIVOS INDICADOS VER PADRÃO DNIT IPR-736 – ALBUM DE PROJETOS-TIPO DE DISPOSITIVOS DE DRENAGEM – 2018 – 5ª EDIÇÃO.
- RT – 01.47.CADERNO DE DRENAGEM PROJETOS PADRÃO – DEERMG, VERSÃO ATUALIZADA.
- AS ELEVACOES INDICADAS NOS DETALHES REFEREM-SE A GERATRIZ INFERIOR INTERNA DOS TUBOS.
- AS VALETAS DE PROTEÇÃO DE TALUDE LOCALIZADAS EM TERRENO COM ACENTUADA DECLIVIDADE DEVERÃO SER CONSTRUÍDAS EM DEGRAUS.
- MANUAL DE REFERÊNCIA E INSTALAÇÃO DE TUBOS CORRUGADOS DE DUPLA PARDE – Ref: Tigre-ADS N12 OU SIMILAR, PARA USO EM SISTEMA DE DRENAGEM PLUVIAL E ESGOTAMENTO SANITÁRIO.
- FAZER A COMPATIBILIZAÇÃO E CONEXÃO COM A CAIXA DE PASSAGEM/POÇO DE VISITA (EXISTENTE) DURANTE A EXECUÇÃO DA OBRA EM CAMPO.

RESUMO QUANTITATIVO TOTAL

– SARJETA DE CONCRETO URBANA – SCU (TIPO C)=408,95m

R01 ALTERAÇÃO		
AUTOR	ART / RRT	DATA
R02 ALTERAÇÃO		
AUTOR	ART / RRT	DATA
	MARKA ARQUITETURA & ENGENHARIA Av. Professor Abeylard, 2202, Nossa Senhora das Graças, Sete Lagoas, MG	
	RESPONSÁVEIS TÉCNICOS PELO PROJETO Karine Adriane Santos Nardy - CREA/MG 177.435/D Nellor Vinícius Guerra - CREA/MG 177.891/D	
CÓDIGO MARKA	DESENHO	VERIFICAÇÃO
		APROVAÇÃO

PROJETO DE DRENAGEM



PREFEITURA DE ARAGUARI

PROJETO		
PROJETO DE DRENAGEM DO PARQUE (ARENA MULTIUSO)		
MUNICÍPIO		
ARAGUARI-MG		
ENDEREÇO		BAIRRO
Rua dos Carvalhos		São Sebastião
CONTRATANTE		
PREFEITURA MUNICIPAL DE ARAGUARI CNPJ: 16.829.640/0001-49		
TIPO DE OBRA		
INFRAESTRUTURA		
ESCALA	ASSUNTO	ÁREA DO PROJETO
INDICADA		DESENHO
DATA	DETALHAMENTO CONSTRUTIVO 1/1	
Fev/2021		
NOME DO ARQUIVO		Nº DA PRANCHA
		02/05