


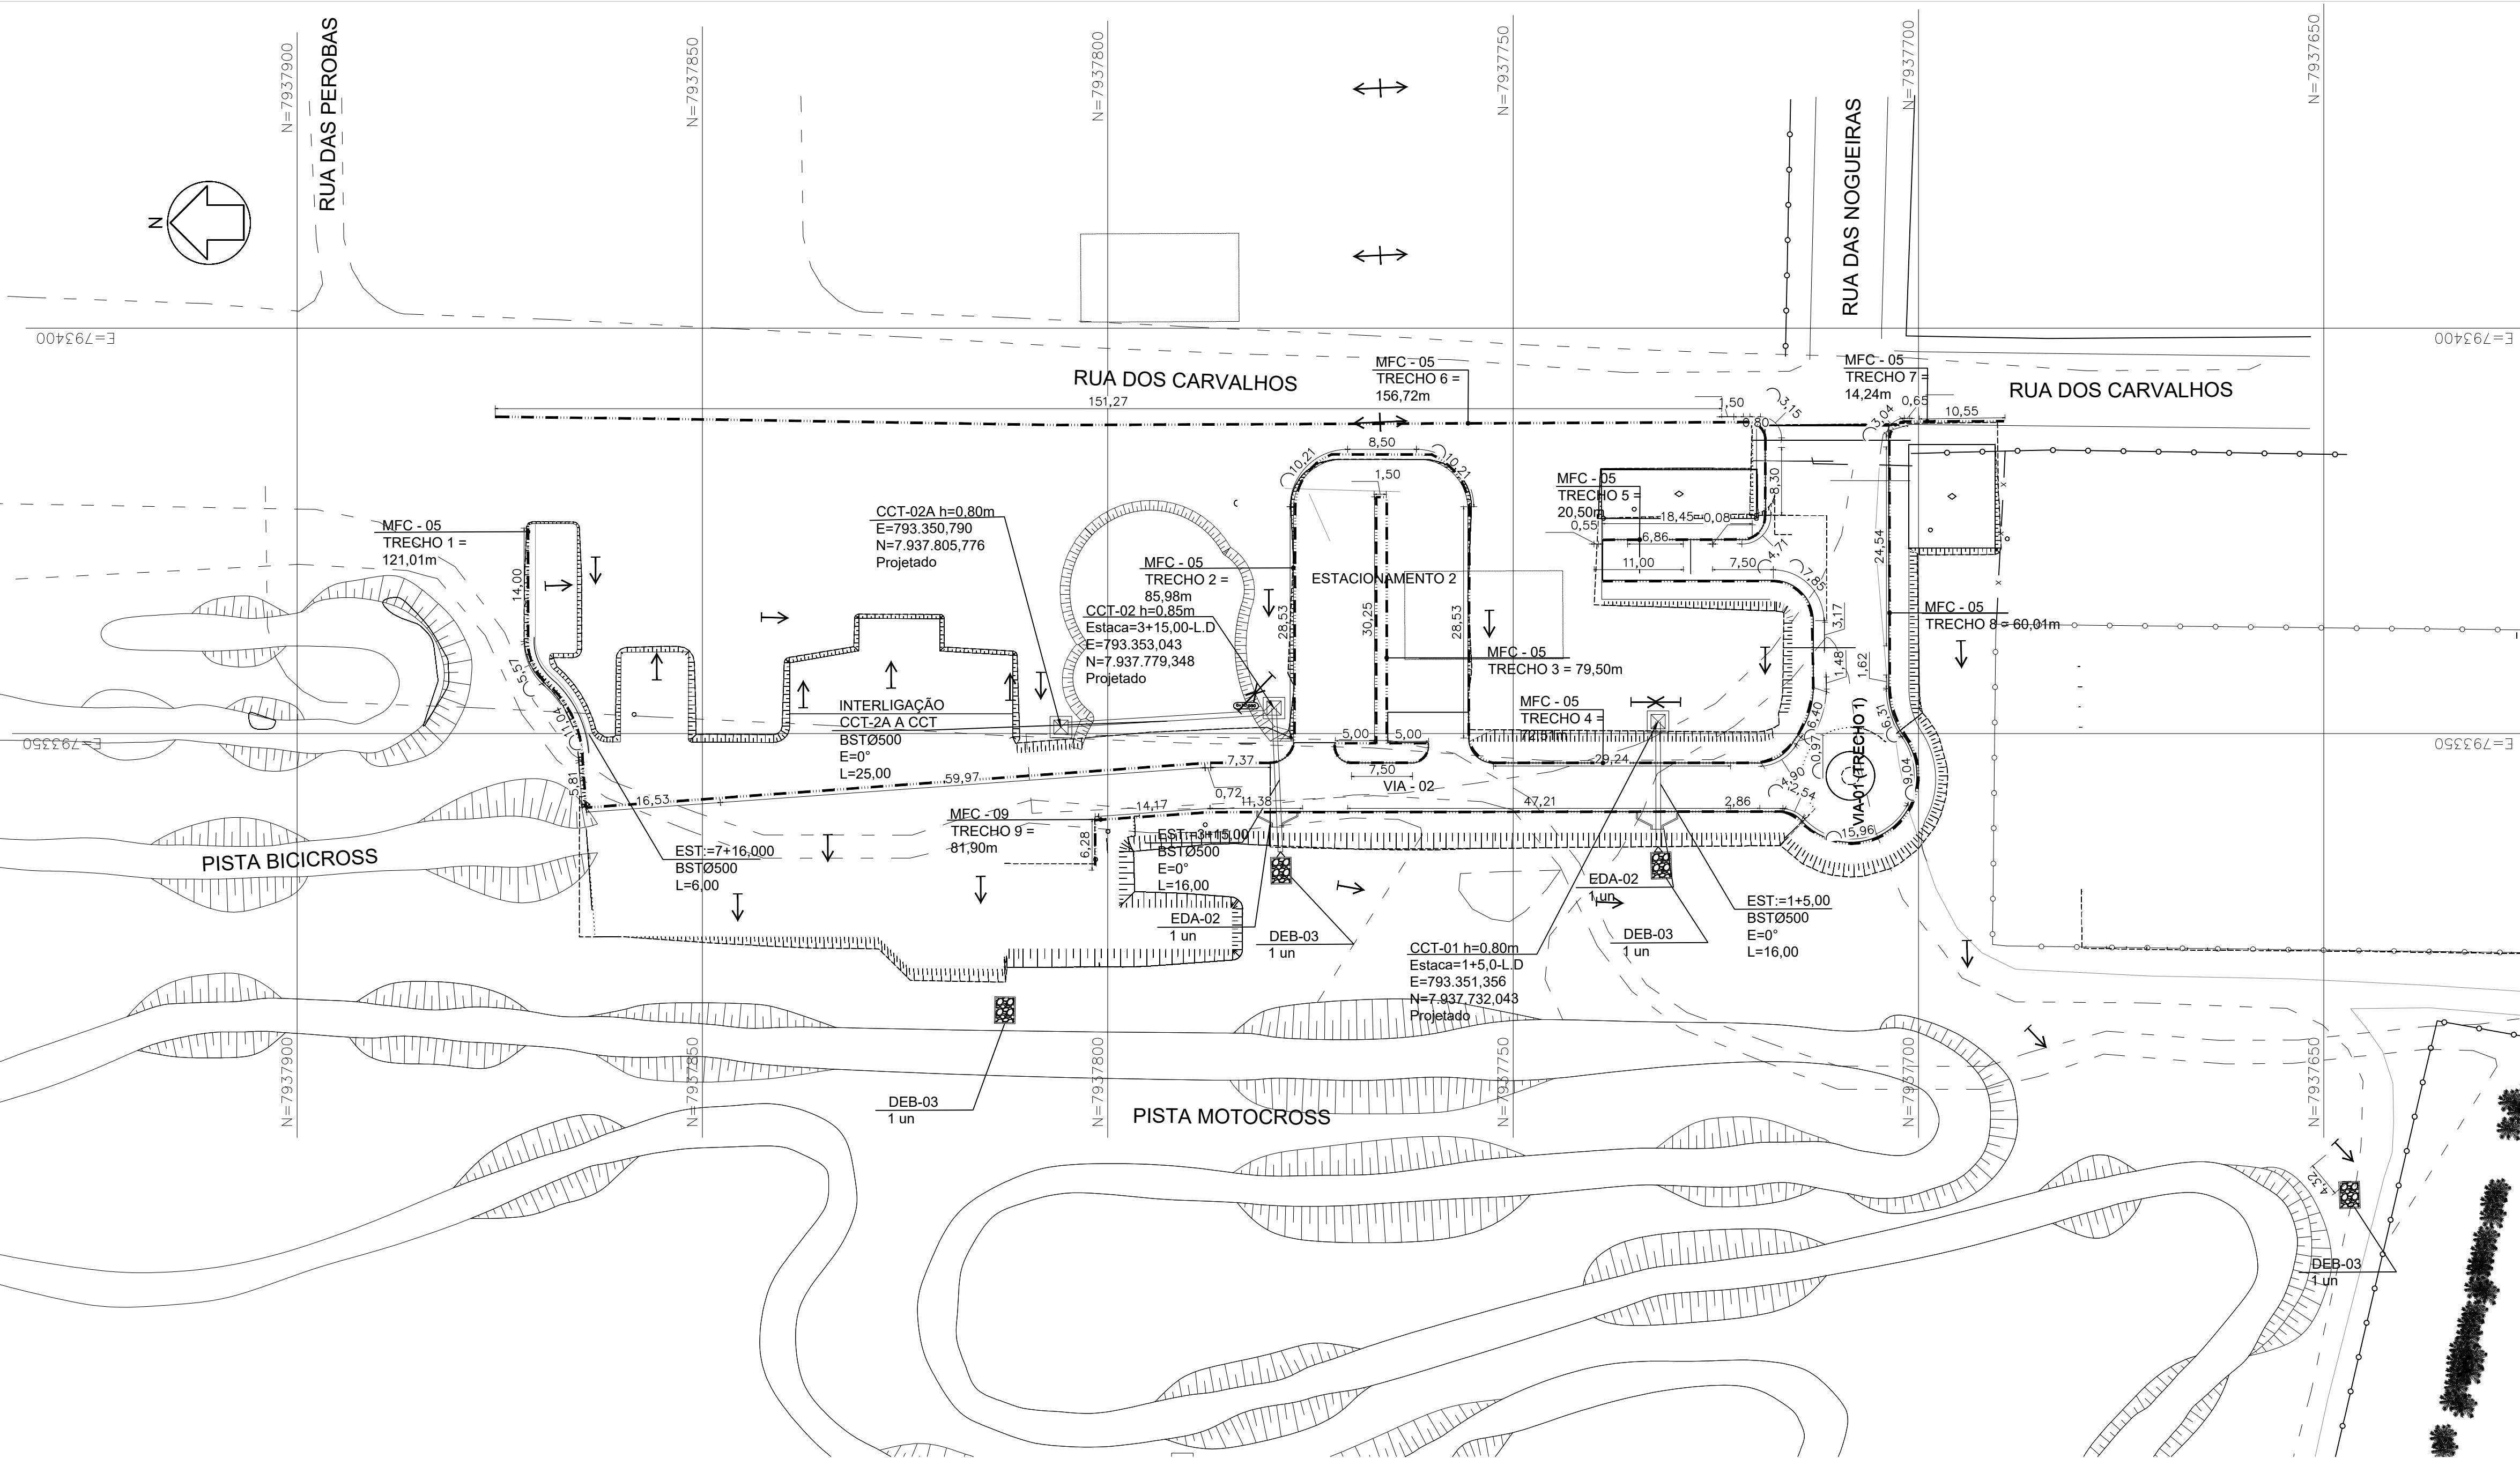

PLANTA INDICATIVO MEIO-FIO
ESC.: 1/500

LEGENDA

DRENAGEM

- 10 EIXO DE PROJETO
- CURVAS DE NIVEL
- TALUDE DE CORTE
- TALUDE DE ATERRO
- TERRENO NATURAL
- INDICAÇÃO DE PONTO ALTO
- SENTIDO DE FLUXO
- SENTIDO DE ESCOAMENTO
- SENTIDO DE ESCOAMENTO
- BUEIRO SIMPLES TUBULAR EM CONCRETO (PADRÃO DNIT)
- MEIO-FIO - MFC
- CAIXA COLETORA-CCS/CRC
- DISSIPADOR DE ENERGIA-DES/DEB (PADRÃO DNIT)
- ENTRADA D'ÁGUA DE ATERRO (PADRÃO DNIT)

NOTAS

- DIMENSÕES E COORDENADAS EM METRO EXCETO ONDE INDICADO.
- BASE TOPOGRAFIA FORNECIDA PELO CLIENTE.
- AS ELEVAÇÕES SÃO REFERENTES AO PAVIMENTO ACABADO.
- DEVE-SE ADEQUAR O CAMBIO DO PAVIMENTO ACABADO CONFORME INDICADO EM PLANTA PARA QUE PREVALEÇAM AS PROFUNDIDADES INDICADAS OS DISPOSITIVOS DE DRENAGEM INDICADOS.
- TODOS OS DISPOSITIVOS DE DRENAGEM DEVERÃO SOFRER LIMPEZAS/MANUTENÇÃO PERIÓDICA PARA QUE SE TENHA GARANTIDA A SEÇÃO HIDRÁULICA DO PROJETO.
- PARA DETALHES CONSTRUTIVOS DOS DISPOSITIVOS INDICADOS VER PADRÃO DNIT IPR-736 - ÁLBUM DE PROJETOS-TIPO DE DISPOSITIVOS DE DRENAGEM - 2018 - 5ª EDIÇÃO.
- RT - 01.47.CADERNO DE DRENAGEM PROJETOS PADRÃO - DEERMG, VERSÃO ATUALIZADA.
- AS ELEVAÇÕES INDICADAS NOS DETALHES REFEREM-SE A GERATRIZ INFERIOR INTERNA DOS TUBOS.
- AS VALETAS DE PROTEÇÃO DE TALUDE LOCALIZADAS EM TERRENO COM ACENTUADA DECLIVIDADE DEVERÃO SER CONSTRUÍDAS EM DEGRAUS.
- MANUAL DE REFERÊNCIA E INSTALAÇÃO DE TUBOS CORRUGADOS DE DUPLA PAREDE- Ref. Tigre-ADS N12 OU SIMILAR, PARA USO EM SISTEMA DE DRENAGEM FLUVIAL E ESGOTAMENTO SANITÁRIO.
- FAZER A COMPATIBILIZAÇÃO E CONEXÃO COM A CAIXA DE PASSAGEM/POÇO DE VISITA (EXISTENTE) DURANTE A EXECUÇÃO DA OBRA EM CAMPO.

RESUMO QUANTITATIVO TOTAL

- MEIO-FIO - MFC-05= 692,37m

R01 ALTERAÇÃO		
AUTOR	ART / RRT	DATA
R02 ALTERAÇÃO		
AUTOR	ART / RRT	DATA
	MARKA ARQUITETURA & ENGENHARIA Av. Professor Abeylard, 2262, Nossa Senhora das Graças, Sete Lagoas, MG	
	RESPONSÁVEIS TÉCNICOS PELO PROJETO Karine Adriane Santos Nardy - CREA/MG 177.435/D Nelson Vinícius Guerra - CREA/MG 177.691/D	
CÓDIGO MARKA	DESENHO	VERIFICAÇÃO
		APROVAÇÃO

PROJETO DE DRENAGEM

		PREFEITURA DE ARAGUARI	
PROJETO			
PROJETO DE DRENAGEM DO PARQUE (ARENA MULTIUSO)			
MUNICÍPIO			
ARAGUARI-MG			
ENDEREÇO	Rua dos Carvalhos	BAIRRO	São Sebastião
CONTRATANTE			
PREFEITURA MUNICIPAL DE ARAGUARI CNPJ: 16.829.640/0001-49			
TIPO DE OBRA			
INFRAESTRUTURA			
ESCALA	ASSUNTO	ÁREA DO PROJETO	
INDICADA	DETALHAMENTO CONSTRUTIVO 1/1	DESENHO	
DATA			
Fev/2021			
NOME DO ARQUIVO		Nº DA PRANCHA	
		04/05	