


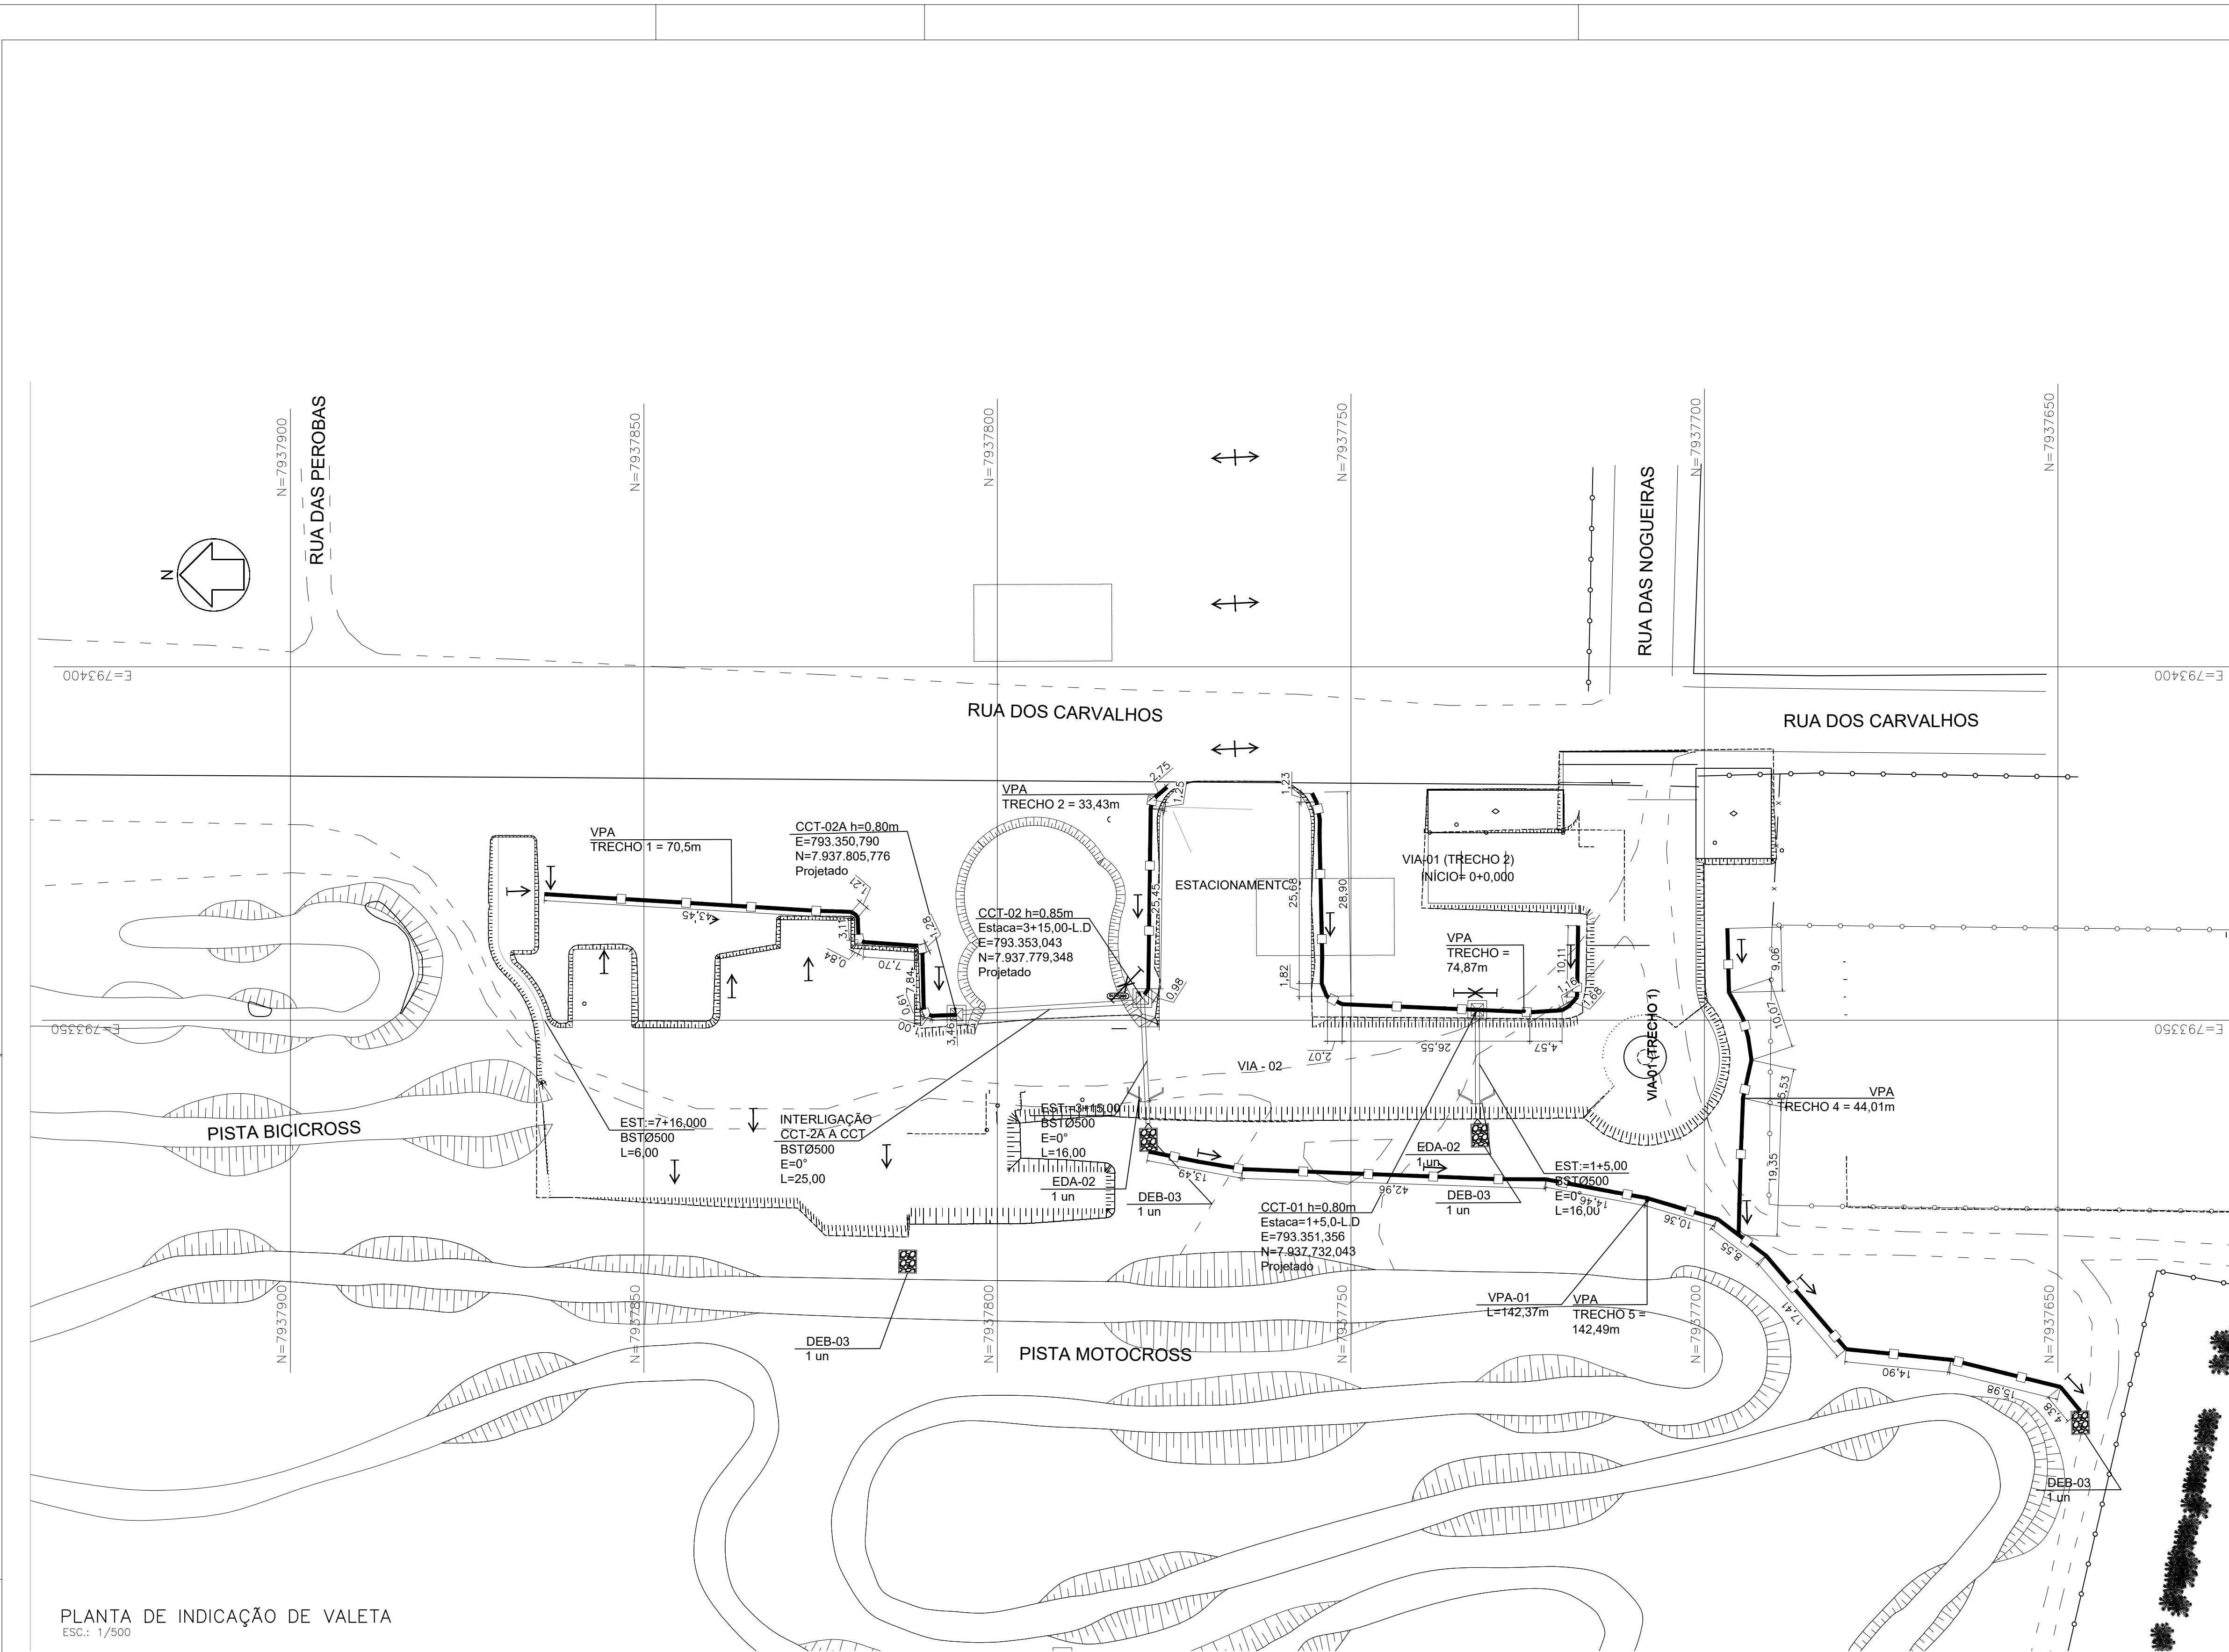

PLANTA DE INDICAÇÃO DE VALETA
ESC.: 1/500

LEGENDA

DRENAGEM

- 10

EIXO DE PROJETO

TALUDE DE CORTE

TALUDE DE ATERRO

TERRENO NATURAL

INDICAÇÃO DE PONTO ALTO

SENTIDO DE FLUXO

SENTIDO DE ESCOAMENTO

BUEIRO SIMPLES TUBULAR EM CONCRETO (PADRÃO DNIT)

CAIXA COLETORA - CCS/CRC

VALETA DE PROTEÇÃO DE ATERRO - VPA-01 (PADRÃO DNIT)

DISSIPADOR DE ENERGIA - DES/DEB (PADRÃO DNIT)

ENTRADA D'ÁGUA DE ATERRO (PADRÃO DNIT)

NOTAS

- DIMENSÕES E COORDENADAS EM METRO EXCETO ONDE INDICADO.
 - BASE TOPOGRAFIA FORNECIDA PELO CLIENTE.
 - AS ELEVAÇÕES SÃO REFERENTES AO PAVIMENTO ACABADO.
 - DEVE-SE ADEQUAR O CAMBIO DO PAVIMENTO ACABADO CONFORME INDICADO EM PLANTA PARA QUE PREVALEÇAM AS PROFUNDIDADES INDICADAS OS DISPOSITIVOS DE DRENAGEM INDICADOS.
 - TODOS OS DISPOSITIVOS DE DRENAGEM DEVERÃO SOFRER LIMPEZAS/MANUTENÇÃO PERIÓDICA PARA QUE SE TENHA GARANTIDA A SEÇÃO HIDRÁULICA DO PROJETO.
 - PARA DETALHES CONSTRUTIVOS DOS DISPOSITIVOS INDICADOS VER PADRÃO DNIT IPR-736 - ALBUM DE PROJETOS-TIPO DE DISPOSITIVOS DE DRENAGEM - 2018 - 5ª EDIÇÃO.
 - RT - 01.47.CADERNO DE DRENAGEM PROJETOS PADRÃO - DEERMG, VERSÃO ATUALIZADA.
 - AS ELEVAÇÕES INDICADAS NOS DETALHES REFEREM-SE À GERATRIZ INFERIOR INTERNA DOS TUBOS.
 - AS VALETAS DE PROTEÇÃO DE TALUDE LOCALIZADAS EM TERRENO COM AGENTADA DECLIVIDADE DEVERÃO SER CONSTRUÍDAS EM DEGRAUS.
 - MANUAL DE REFERÊNCIA E INSTALAÇÃO DE TUBOS CORRUGADOS DE DUPLA PAREDE - Ref. Tigre-ADS N12 OU SIMILAR, PARA USO EM SISTEMA DE DRENAGEM PLUVIAL E ESGOTAMENTO SANITÁRIO.
 - FAZER A COMPATIBILIZAÇÃO E CONEXÃO COM A CAIXA DE PASSAGEM/POÇO DE VISITA (EXISTENTE) DURANTE A EXECUÇÃO DA OBRA EM CAMPO.

RESUMO QUANTITATIVO TOTAL

- VALETA DE PROTEÇÃO A DE ATERRO-VPA L= 362,30m

	R01 ALTERAÇÃO	
	AUTOR	ART / RRT DATA
	R02 ALTERAÇÃO	
	AUTOR	ART / RRT DATA
	MARKA ARQUITETURA & ENGENHARIA	
	Av. Professor Abeylard, 2262, Nossa Senhora das Graças, Sete Lagoas, MG	
	RESPONSÁVEIS TÉCNICOS PELO PROJETO	
	Karine Adriane Santos Nardy - CREA/MG 177.435/D Nelson Vinícius Guerra - CREA/MG 177.691/D	
	CÓDIGO MARKA	DESENHO VERIFICAÇÃO APROVAÇÃO

PROJETO DE DRENAGEM

			PREFEITURA DE ARAGUARI						
PROJETO									
PROJETO DE DRENAGEM DO PARQUE (ARENA MULTIUSO)									
MUNICÍPIO									
ARAGUARI-MG									
ENDEREÇO		BAIRRO							
Rua dos Carvalhos		São Sebastião							
CONTRATANTE									
PREFEITURA MUNICIPAL DE ARAGUARI CNPJ: 16.829.640/0001-49									
TIPO DE OBRA									
INFRAESTRUTURA									
ESCALA		ASSUNTO		ÁREA DO PROJETO					
INDICADA		DETALHAMENTO CONSTRUTIVO 1/1		DESENHO					
DATA									
Fev/2021									
NOME DO ARQUIVO				Nº DA PRANCHA					
				03/05					