
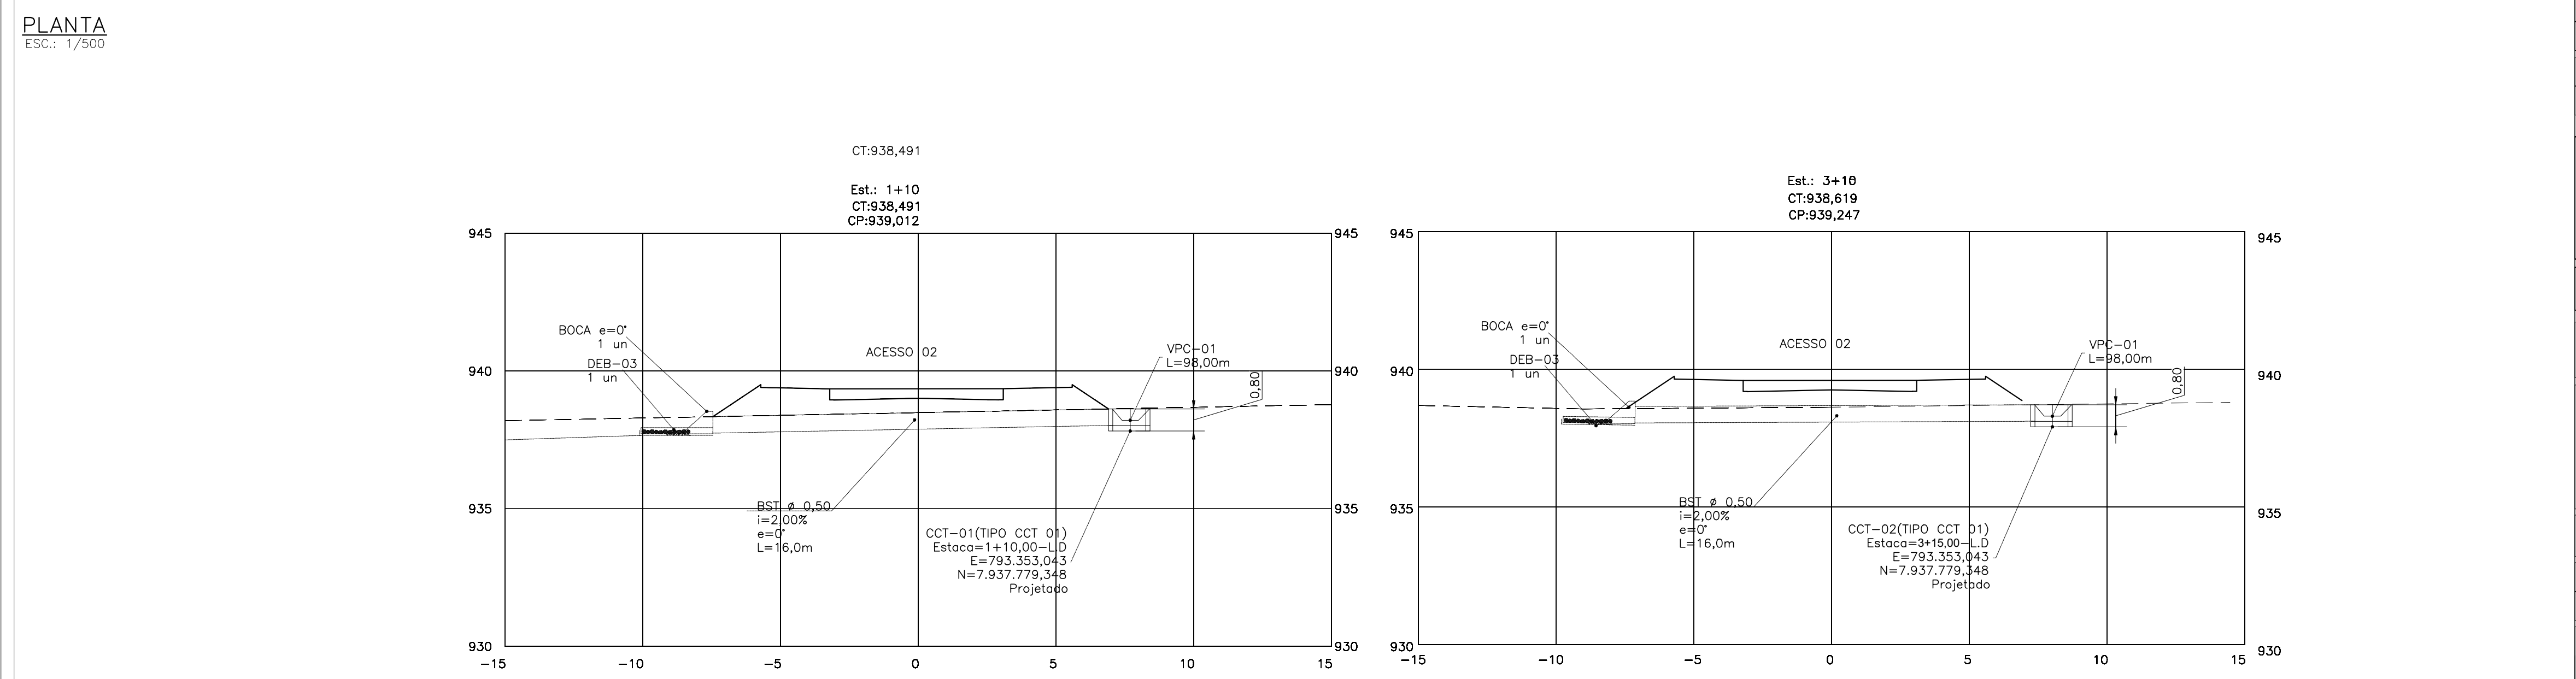


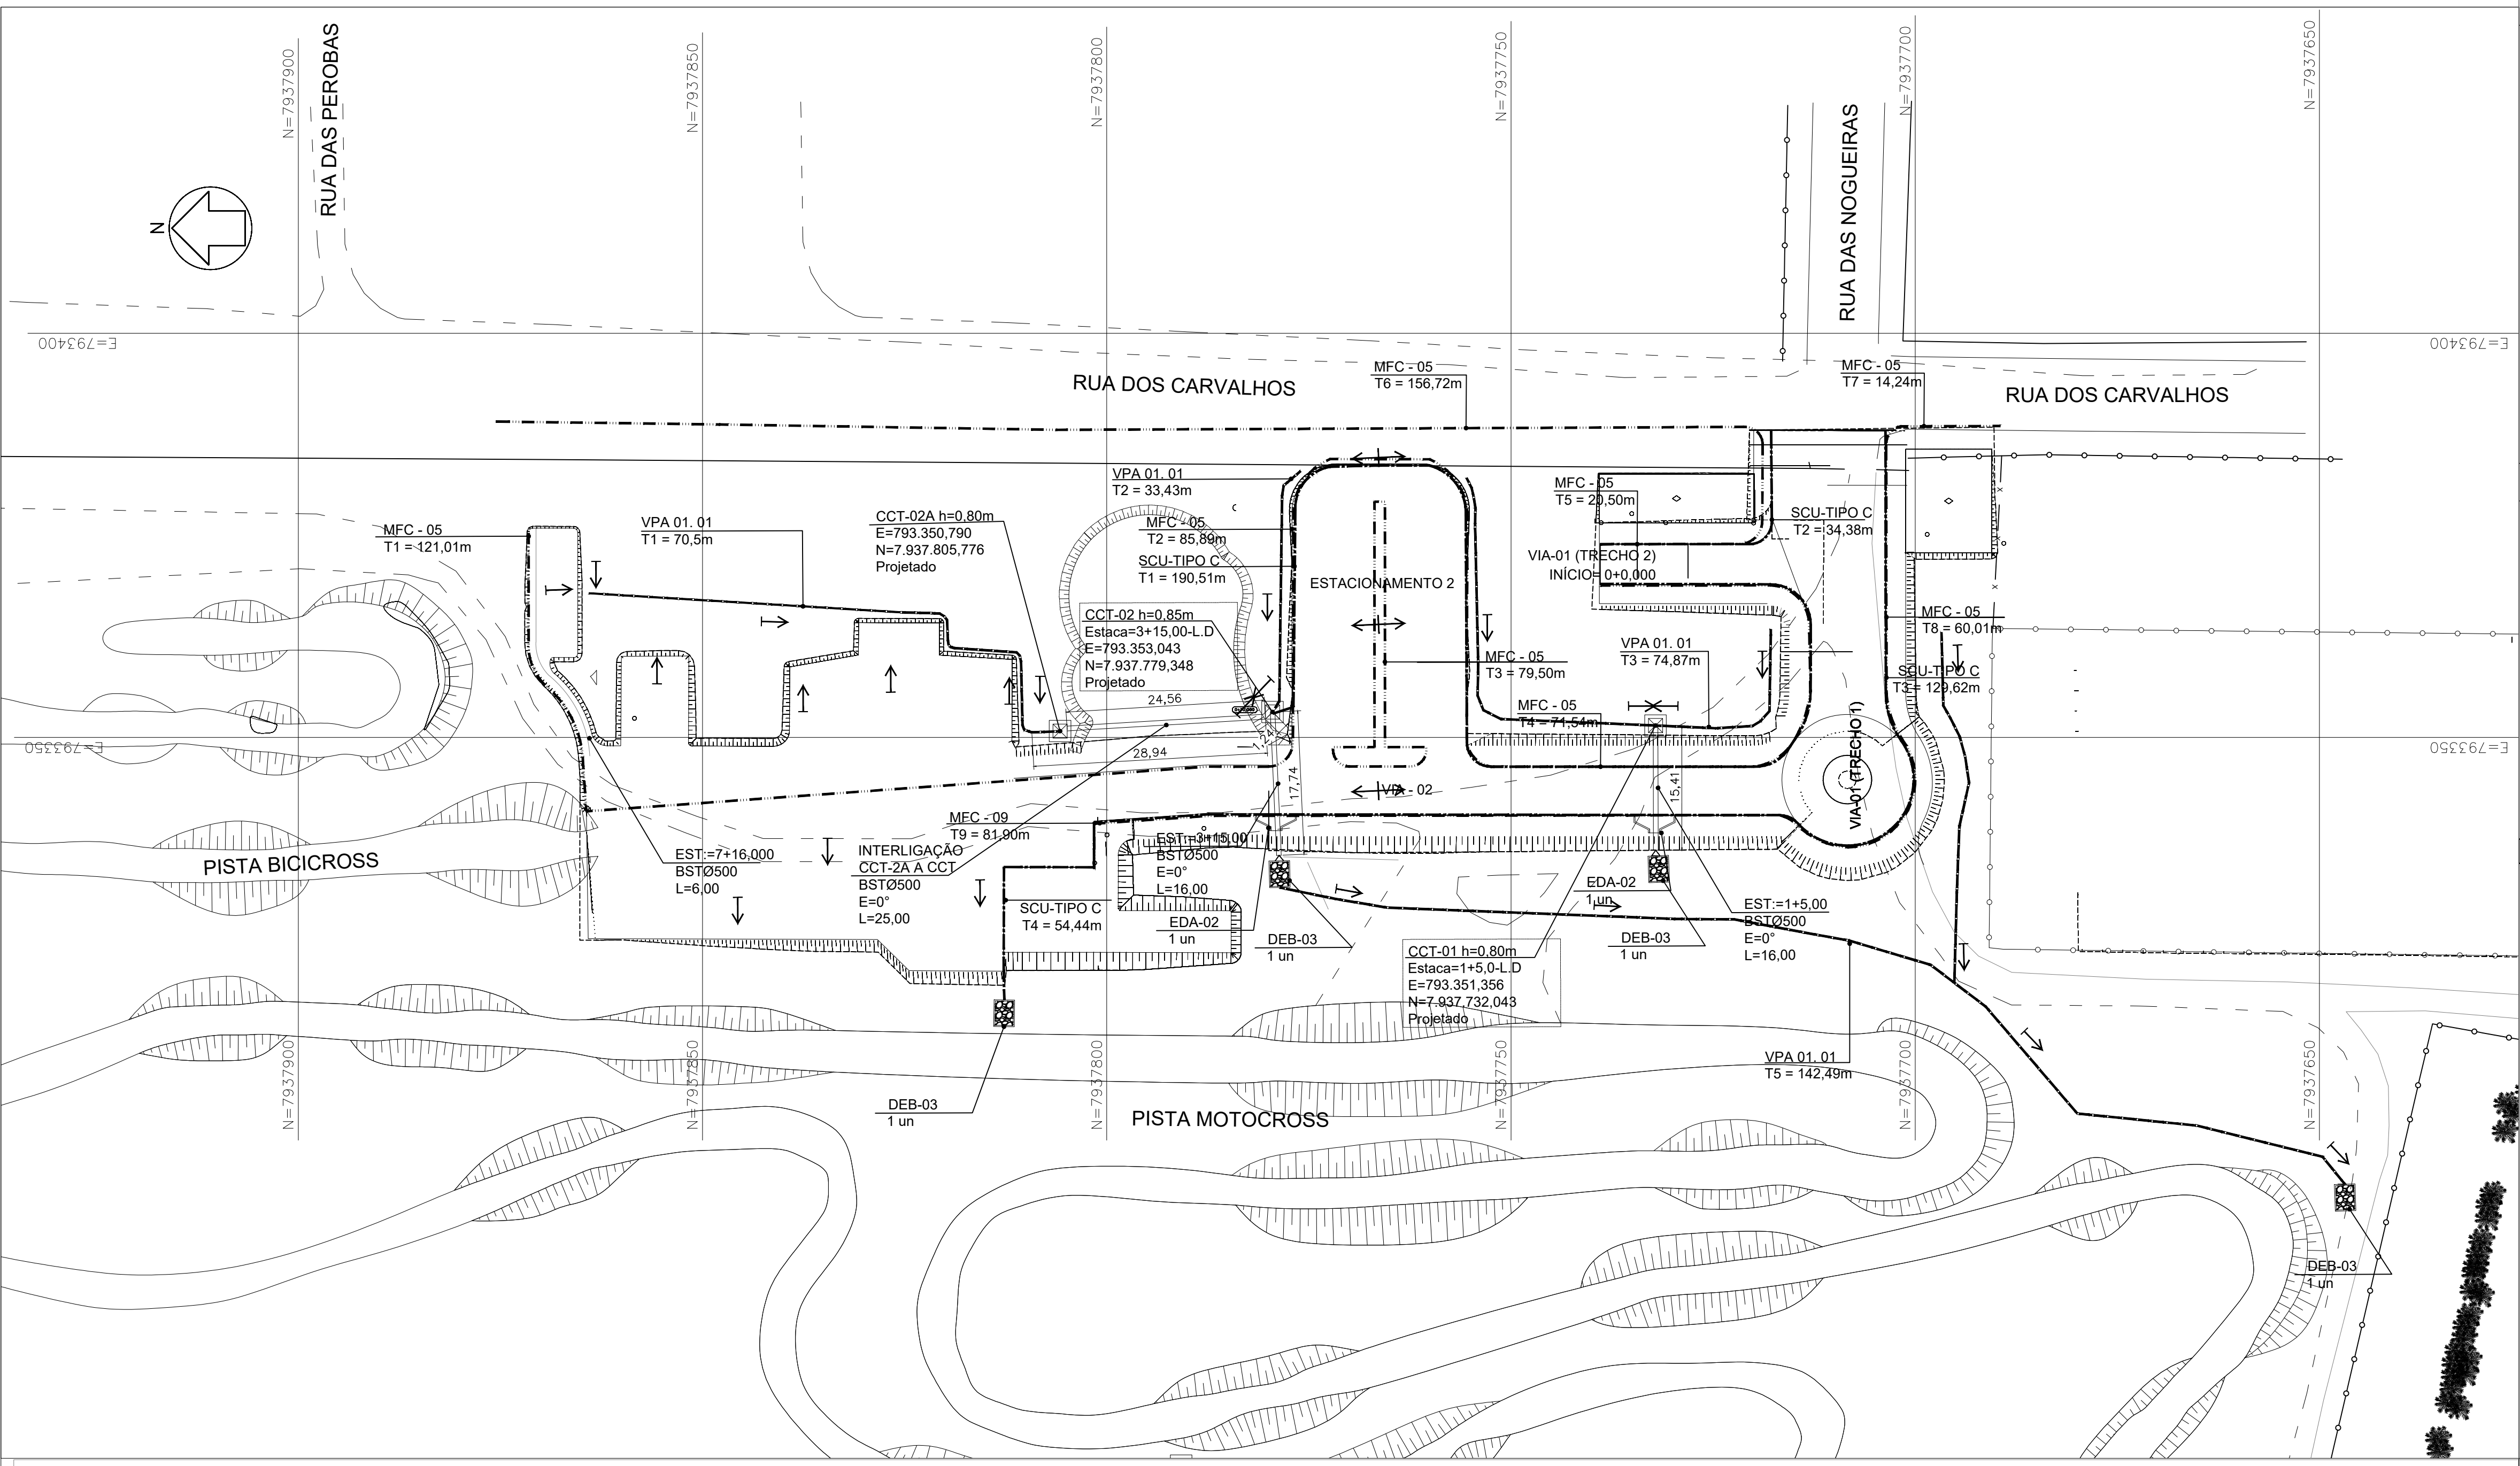

SEÇÕES TRANSVERSAIS – BUEIROS DE TRANSPOSIÇÃO

LEGENDA

- DRENAGEM**
- 10 EIXO DE PROJETO
 - 5 CURVAS DE NÍVEL
 - TALUDE DE CORTE
 - TALUDE DE ATERRO
 - TERRENO NATURAL
 - INDICAÇÃO DE PONTO ALTO
 - SENTIDO DE FLUXO
 - SENTIDO DE ESCOAMENTO
 - SENTIDO DE ESCOAMENTO
 - BUEIRO SIMPLES TUBULAR EM CONCRETO (PADRÃO DNIT)
 - SARJETA DE CONCRETO URBANA – SCU TIPO 3
 - MEIO-FIO – MFC
 - CAIXA COLETORA-CCS/CRC
 - VALETA DE PROTEÇÃO DE ATERRO – VPA-01 (PADRÃO DNIT)
 - DISSIPADOR DE ENERGIA-DES/DEB (PADRÃO DNIT)
 - ENTRADA D'ÁGUA DE ATERRO (PADRÃO DNIT)

NOTAS

- DIMENSÕES E COORDENADAS EM METRO EXCETO ONDE INDICADO.
- BASE TOPOGRAFIA FORNECIDA PELO CLIENTE.
- AS ELEVACOES SÃO REFERENTES AO PAVIMENTO ACABADO.
- DEVE-SE ADEQUAR O CAIMENTO DO PAVIMENTO ACABADO CONFORME INDICADO EM PLANTA PARA QUE PREVALEÇAM AS PROFUNDIDADES INDICADAS OS DISPOSITIVOS DE DRENAGEM INDICADOS.
- TODOS OS DISPOSITIVOS DE DRENAGEM DEVERÃO SOFRER LIMPEZAS/MANUTENÇÃO PERIÓDICA PARA QUE SE TENHA GARANTIDA A SEÇÃO HIDRÁULICA DO PROJETO.
- PARA DETALHES CONSTRUTIVOS DOS DISPOSITIVOS INDICADOS VER PADRÃO DNIT IPR-736 – ALBUM DE PROJETOS-TIPO DE DISPOSITIVOS DE DRENAGEM – 2018 – 5ª EDIÇÃO.
- RT – 01.47.CADERNO DE DRENAGEM PROJETOS PADRÃO – DEERMG, VERSÃO ATUALIZADA.
- AS ELEVACOES INDICADAS NOS DETALHES REFEREM-SE À GERATRIZ INFERIOR INTERNA DOS TUBOS.
- AS VALETAS DE PROTEÇÃO DE TALUDE LOCALIZADAS EM TERRENO COM ACENTUADA DECLIVIDADE DEVERÃO SER CONSTRUIDAS EM DEGRAUS.
- MANUAL DE REFERÊNCIA E INSTALAÇÃO DE TUBOS CORRUGADOS DE DUPLA PARDE – Ref. Tigre-ADS N12 OU SIMILAR, PARA USO EM SISTEMA DE DRENAGEM PLUVIAL E ESGOTAMENTO SANITÁRIO.
- FAZER A COMPATIBILIZAÇÃO E CONEXÃO COM A CAIXA DE PASSAGEM/POÇO DE VISITA (EXISTENTE) DURANTE A EXECUÇÃO DA OBRA EM CAMPO.

RESUMO QUANTITATIVO TOTAL

- MEIO-FIO – MFC-05= 692,37m
- PASSEIO DE CONCRETO=1.617,49 m²
- BSTØ500 L= 58,95m
- CCT 01 (h=0,80)= 3 un.
- VALETA DE PROTEÇÃO DE ATERRO – VPA-01 L= 362,30m
- SARJETA DE CONCRETO URBANA – SCU (TIPO C)=408,95m
- EDA 02 = 2 un
- DEB 03 = 2 UN

R01 ALTERAÇÃO			
AUTOR	ART / RRT		DATA
R02 ALTERAÇÃO			
AUTOR	ART / RRT		DATA
			
MARKA ARQUITETURA & ENGENHARIA Av. Professor Abeylard, 2262, Nossa Senhora das Graças, Sete Lagoas, MG			
RESPONSÁVEIS TÉCNICOS PELO PROJETO Karine Adriane Santos Nardy - CREA/MG 177.435/D Neilor Vinicius Guerra - CREA/MG 177.691/D			
CODIGO MARKA	DESENHO	VERIFICAÇÃO	APROVAÇÃO

PROJETO DE DRENAGEM

			PREFEITURA DE ARAGUARI		
PROJETO					
PROJETO DE DRENAGEM DO PARQUE (ARENA MULTIUSO)					
MUNICIPIO					
ARAGUARI-MG					
ENDEREÇO				BAIRRO	
Rua dos Carvalhos				São Sebastião	
CONTRATANTE					
PREFEITURA MUNICIPAL DE ARAGUARI CNPJ: 16.829.640/0001-49					
TIPO DE OBRA					
INFRAESTRUTURA					
ESCALA		ASSUNTO		ÁREA DO PROJETO	
INDICADA		DETALHAMENTO CONSTRUTIVO 1/1		DESENHO	
DATA					
Fev/2021					
NOME DO ARQUIVO				Nº. DA PRANCHA	
				01/05	