


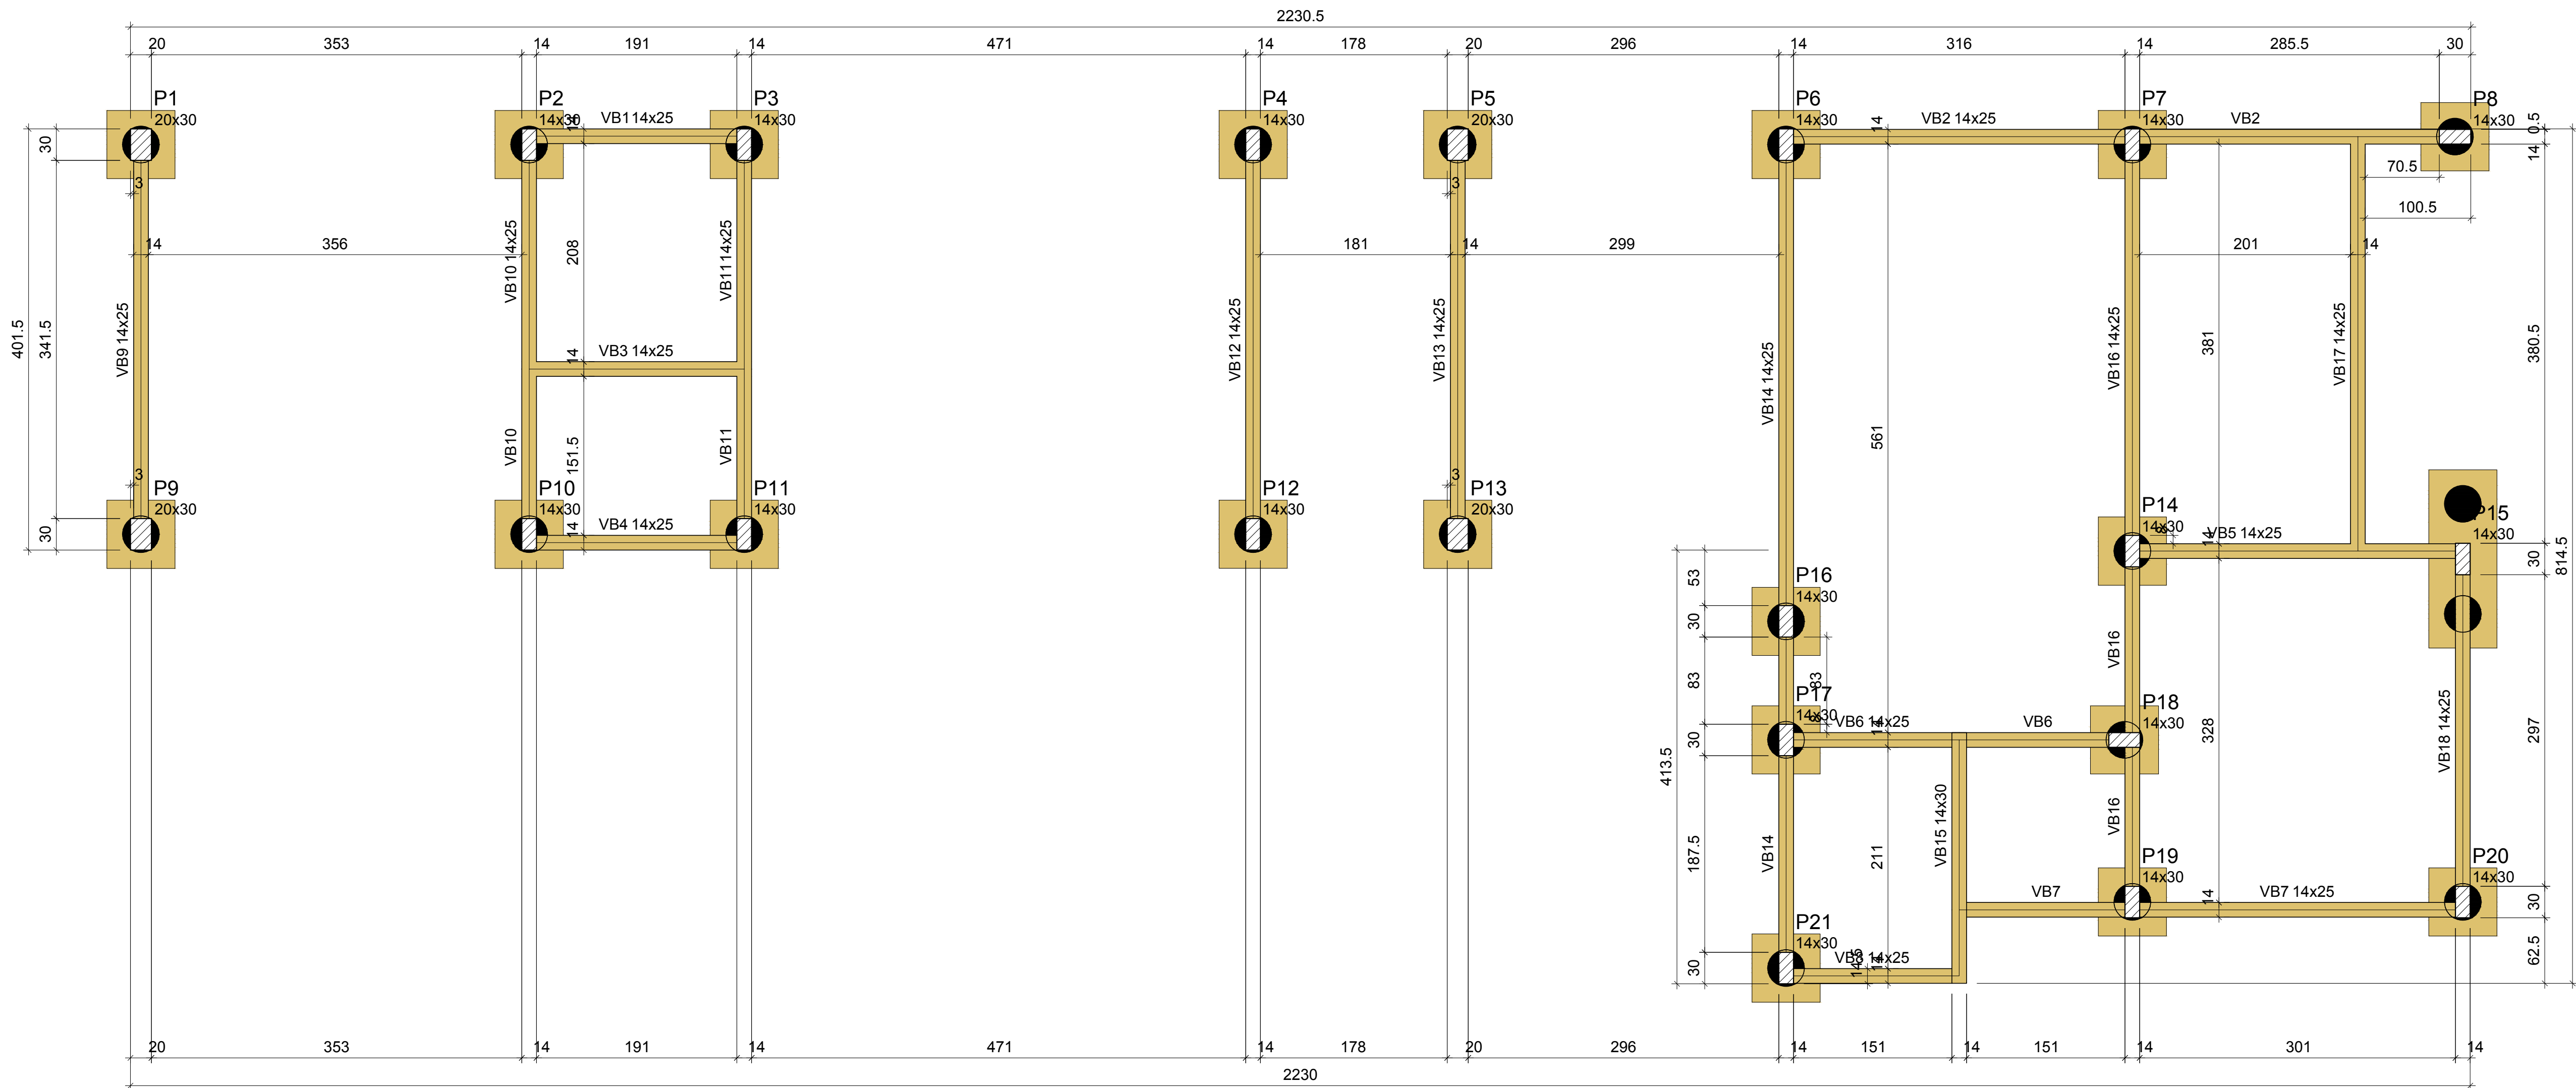

Forma do pavimento BALDRAME (Nível 15)
escala 1:50

Vigas			
Nome	Seção (cm)	Elevação (cm)	Nível (cm)
VB1	14x25	0	15
VB2	14x25	0	15
VB3	14x25	0	15
VB4	14x25	0	15
VB5	14x25	0	15
VB6	14x25	0	15
VB7	14x25	0	15
VB8	14x25	0	15
VB9	14x25	0	15
VB10	14x25	0	15
VB11	14x25	0	15
VB12	14x25	0	15
VB13	14x25	0	15
VB14	14x25	0	15
VB15	14x30	0	15
VB16	14x25	0	15
VB17	14x25	0	15
VB18	14x25	0	15

Características dos materiais			
Elemento	fck (kgf/cm²)	Ecs (kgf/cm²)	
Vigas	300	268384	
Pilares	300	268384	
Blocos	250	241500	

Dimensão máxima do agregado = 19 mm

Pilares			
Nome	Seção (cm)	Elevação (cm)	Nível (cm)
P1	20x30	0	15
P2	14x30	0	15
P3	14x30	0	15
P4	14x30	0	15
P5	20x30	0	15
P6	14x30	0	15
P7	14x30	0	15
P8	14x30	0	15
P9	20x30	0	15
P10	14x30	0	15
P11	14x30	0	15
P12	14x30	0	15
P13	20x30	0	15
P14	14x30	0	15
P15	14x30	0	15
P16	14x30	0	15
P17	14x30	0	15
P18	14x30	0	15
P19	14x30	0	15
P20	14x30	0	15
P21	14x30	0	15

Legenda dos pilares	
	Pilar que passa

Legenda das vigas e paredes	
	Viga

REVISÃO		DISCRIMINAÇÃO		DATA
PREFEITURA				
CAU/CREA		DECLARAÇÕES:		
		QUE DEVERA SER MANTIDA PARA FISCALIZACAO NA OBRA UMA VIA DESTE DOCUMENTO E O RESPECTIVO ALVARÁ DE LICENÇA.		
PROPRIETÁRIO: PREFEITURA MUNICIPAL DE ARAGUARI				
TÍTULO: PROJETO ESTRUTURAL - BLOCO GUARITA E ADM, ARENA MULTIUSO.				
LOCAL: RUA DOS CARVALHOS, BAIRRO SÃO SEBASTIÃO, ARAGUARI - MG.				
ASSINATURAS				
PROPRIETÁRIO: PREFEITURA MUNICIPAL DE ARAGUARI CNPJ: 16829640000149				
RESPONSÁVEL TÉCNICO: JOÃO PAULO DE ALMEIDA JACINTO CREA 100659/D				
ART EXECUÇÃO:				
CONTEÚDO: - FORMA VIGA BALDRAME				FOLHA 07/08
DESENHO JOÃO PAULO	DATA JUNHO/2021	ESCALA INDICADA	ARQUIVO PROJETOGUARITA ADM.DWG	