


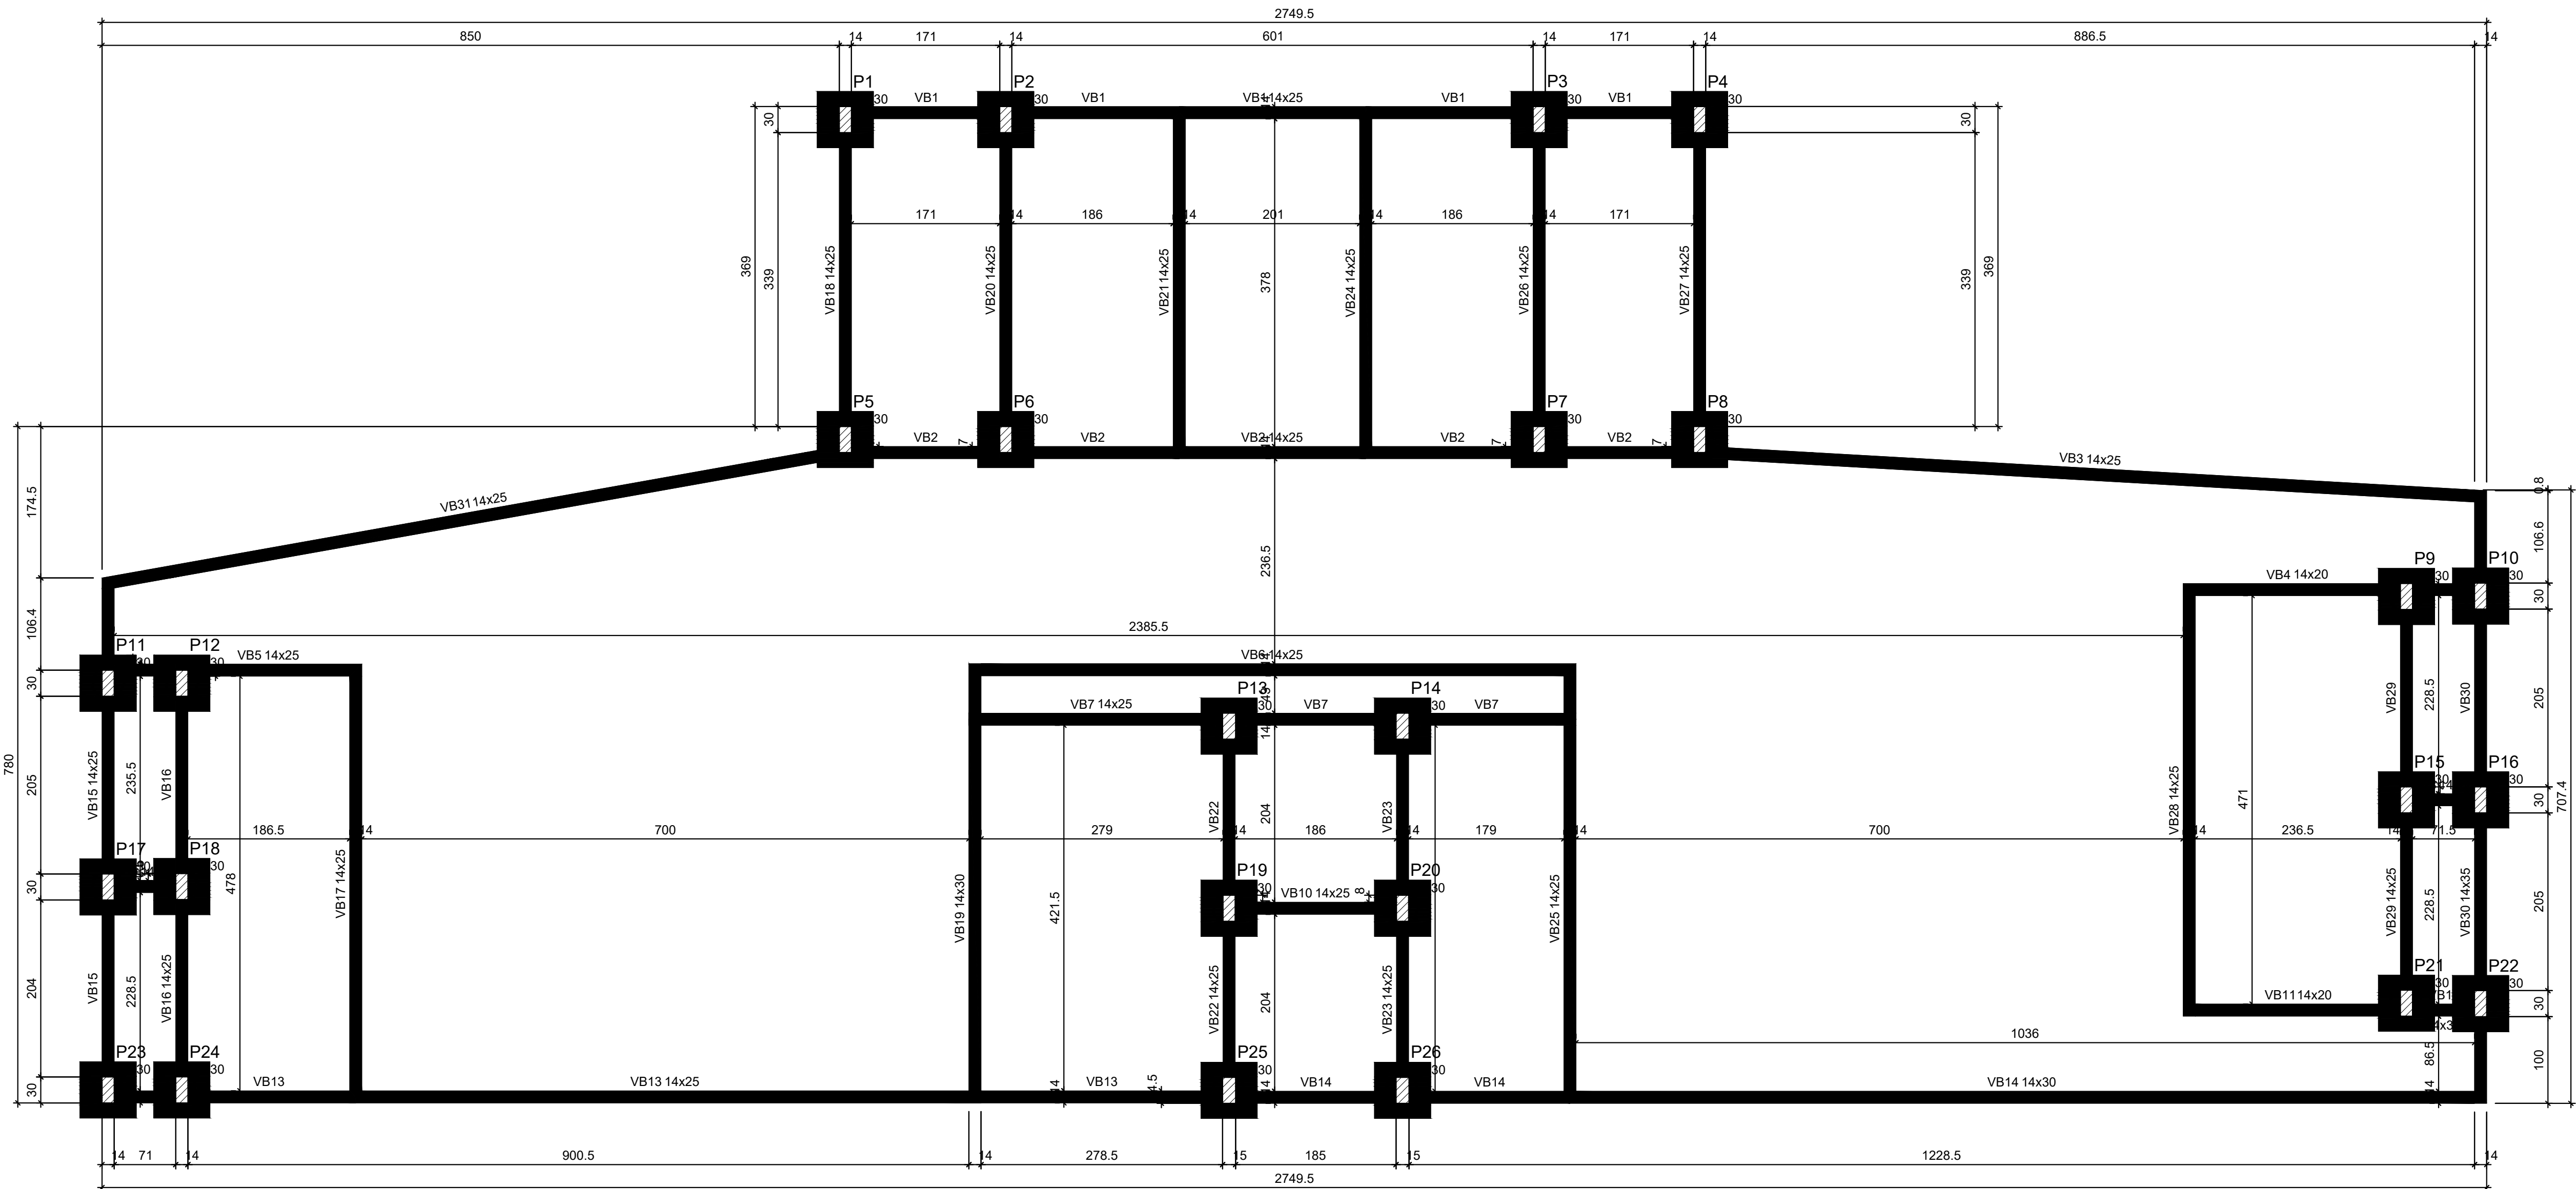

Forma do pavimento BALDRAME (Nível 15)

escala 1:50

Vigas			
Nome	Seção (cm)	Elevação (cm)	Nível (cm)
VB1	14x25	0	15
VB2	14x25	0	15
VB3	14x25	0	15
VB4	14x20	0	15
VB5	14x25	0	15
VB6	14x25	0	15
VB7	14x25	0	15
VB8	14x30	0	15
VB9	14x25	0	15
VB10	14x25	0	15
VB11	14x20	0	15
VB12	14x30	0	15
VB13	14x25	0	15
VB14	14x30	0	15
VB15	14x25	0	15
VB16	14x25	0	15
VB17	14x25	0	15
VB18	14x25	0	15
VB19	14x30	0	15
VB20	14x25	0	15
VB21	14x25	0	15
VB22	14x25	0	15
VB23	14x25	0	15
VB24	14x25	0	15
VB25	14x25	0	15
VB26	14x25	0	15
VB27	14x25	0	15
VB28	14x25	0	15
VB29	14x25	0	15
VB30	14x35	0	15
VB31	14x25	0	15

Características dos materiais		
Elemento	fck (kgf/cm²)	Ecs (kgf/cm²)
Vigas	300	268384
Pilares	300	268384
Blocos	250	241500

Dimensão máxima do agregado = 19 mm

Pilares			
Nome	Seção (cm)	Elevação (cm)	Nível (cm)
P1	14x30	0	15
P2	14x30	0	15
P3	14x30	0	15
P4	14x30	0	15
P5	14x30	0	15
P6	14x30	0	15
P7	14x30	0	15
P8	14x30	0	15
P9	14x30	0	15
P10	14x30	0	15
P11	14x30	0	15
P12	14x30	0	15
P13	15x30	0	15
P14	15x30	0	15
P15	14x30	0	15
P16	14x30	0	15
P17	14x30	0	15
P18	14x30	0	15
P19	14x30	0	15
P20	14x30	0	15
P21	14x30	0	15
P22	14x30	0	15
P23	14x30	0	15
P24	14x30	0	15
P25	15x30	0	15
P26	15x30	0	15

Legenda dos pilares	
	Pilar que passa

Legenda das vigas e paredes	
	Viga

REVISÃO	DISCRIMINAÇÃO
DATA	
PREFEITURA	
CAU/CREA	
DECLARAÇÕES: QUE DEVERA SER MANTIDA PARA FISCALIZACAO NA OBRA UMA VIA DESTA DOCUMENTO E O RESPECTIVO ALVARA DE LICENCA	
PROPRIETÁRIO: PREFEITURA MUNICIPAL DE ARAGUARI	
TÍTULO: PROJETO ESTRUTURAL - BANHEIRO, ARENA MULTÍUSO.	
LOCAL: RUA DOS CARVALHOS, BAIRRO SÃO SEBASTIÃO, ARAGUARI - MG.	
ASSINATURAS	
PROPRIETÁRIO: PREFEITURA MUNICIPAL DE ARAGUARI CNPJ: 16829640000149	
RESPONSÁVEL TÉCNICO: JOÃO PAULO DE ALMEIDA JACINTO CREA 100659/D	
ART EXECUÇÃO:	
CONTEÚDO: - FORMA VIGA BALDRAME	FOLHA 05/05
DESENHO	DATA
JUNHO/2021	ESCALA
INDICADA	ARQUIVO
PROJETOPISTASKATE.DWG	