


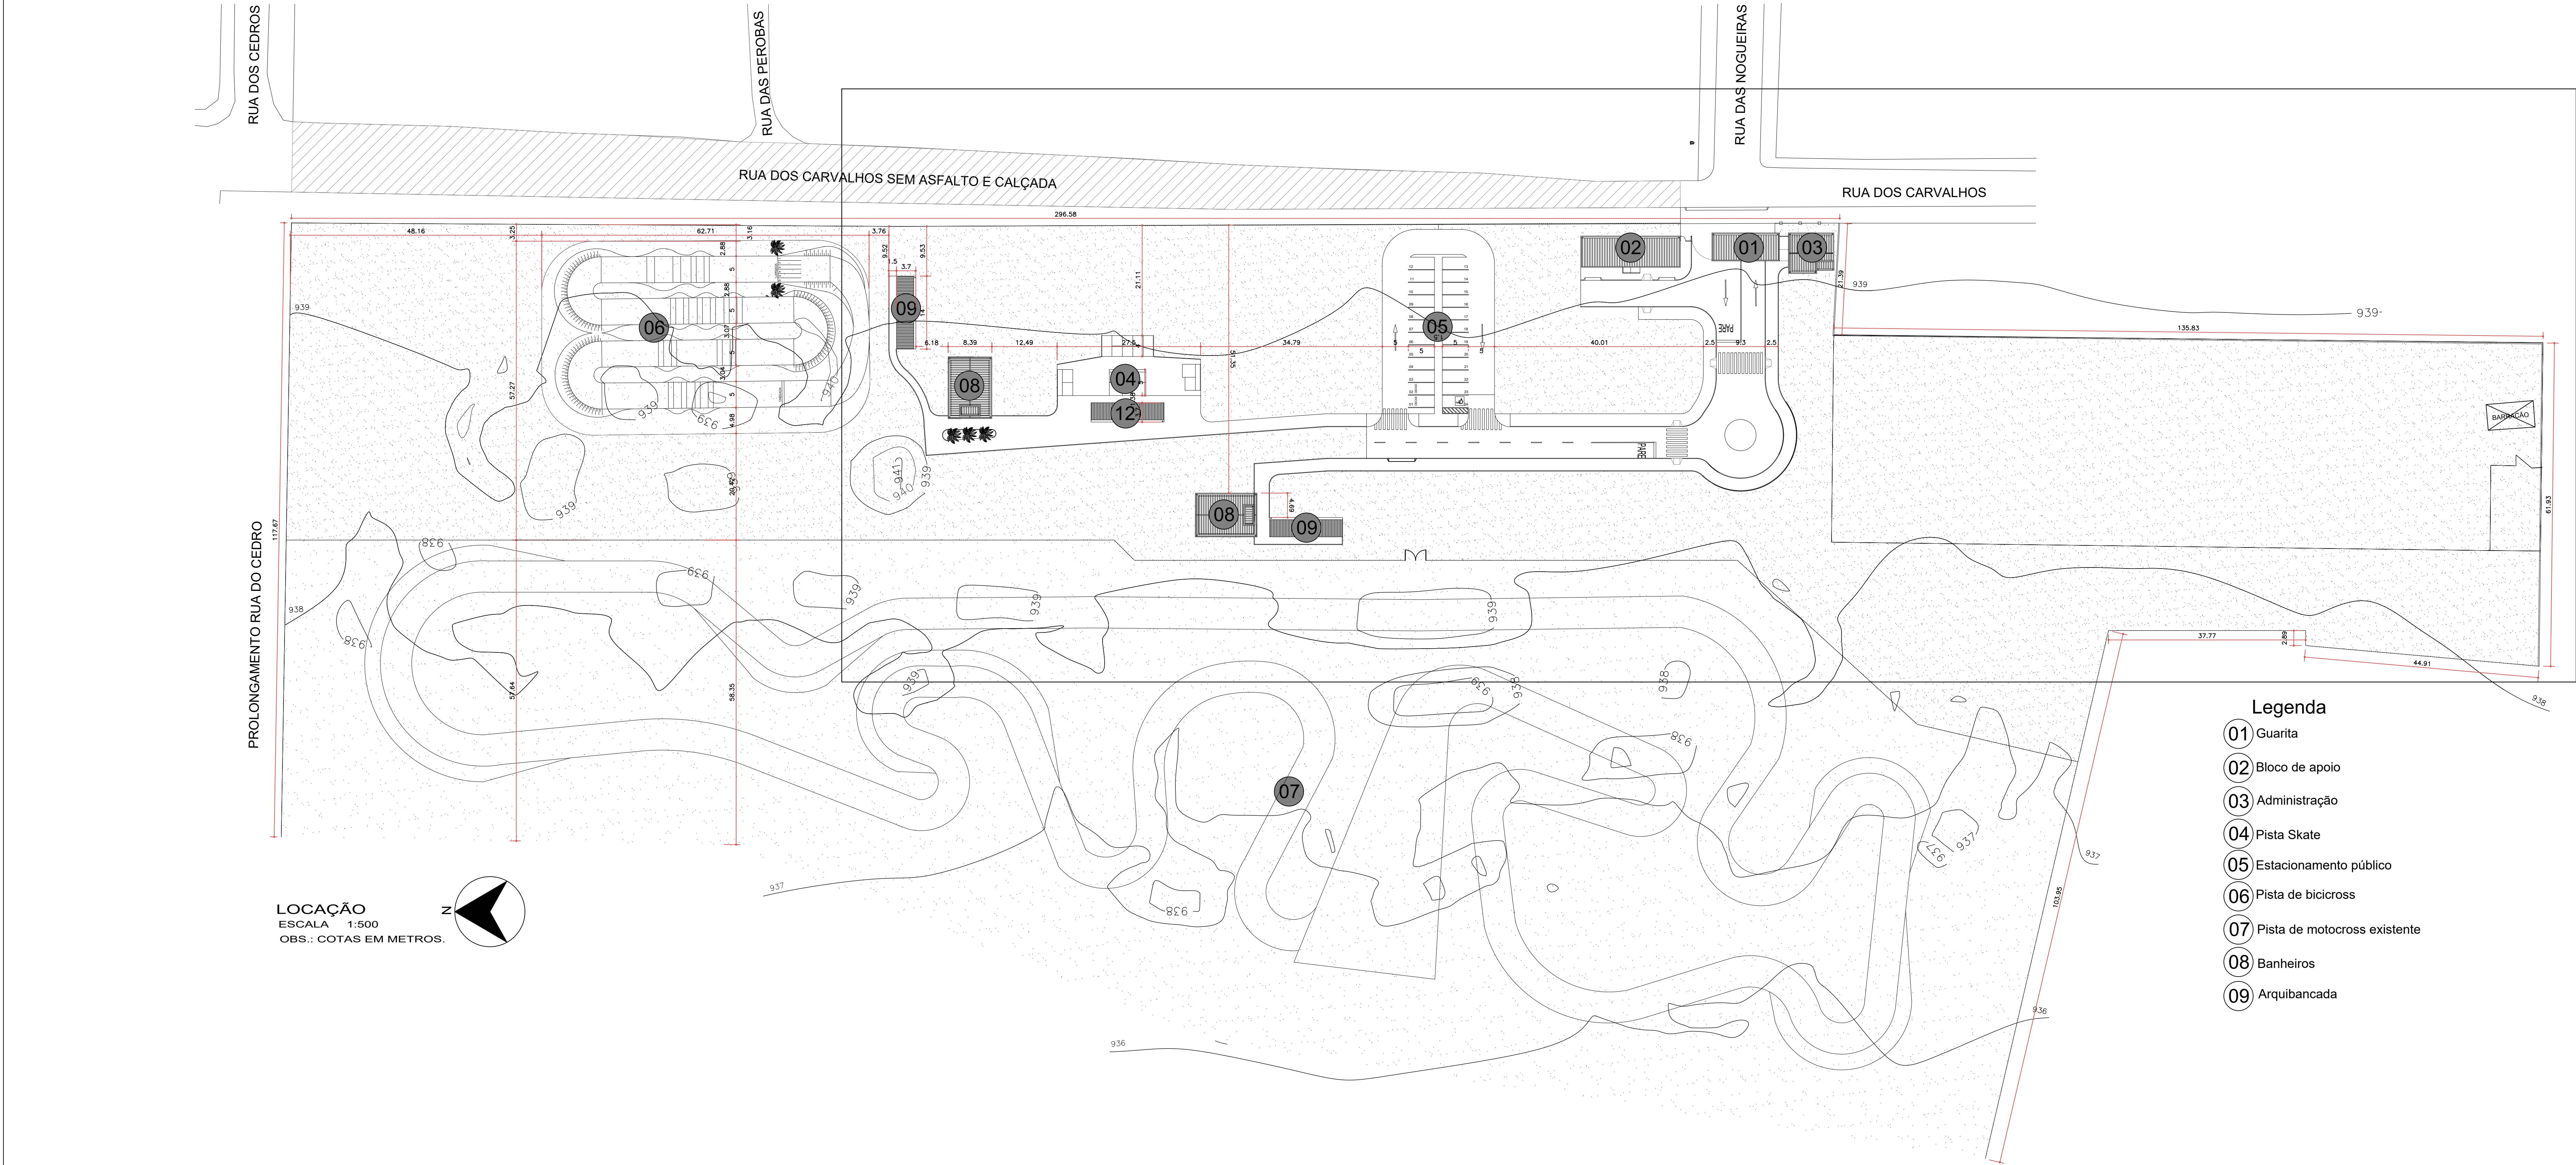


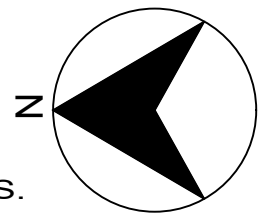

LOCAÇÃO
ESCALA 1:500
OBS.: COTAS EM METROS.

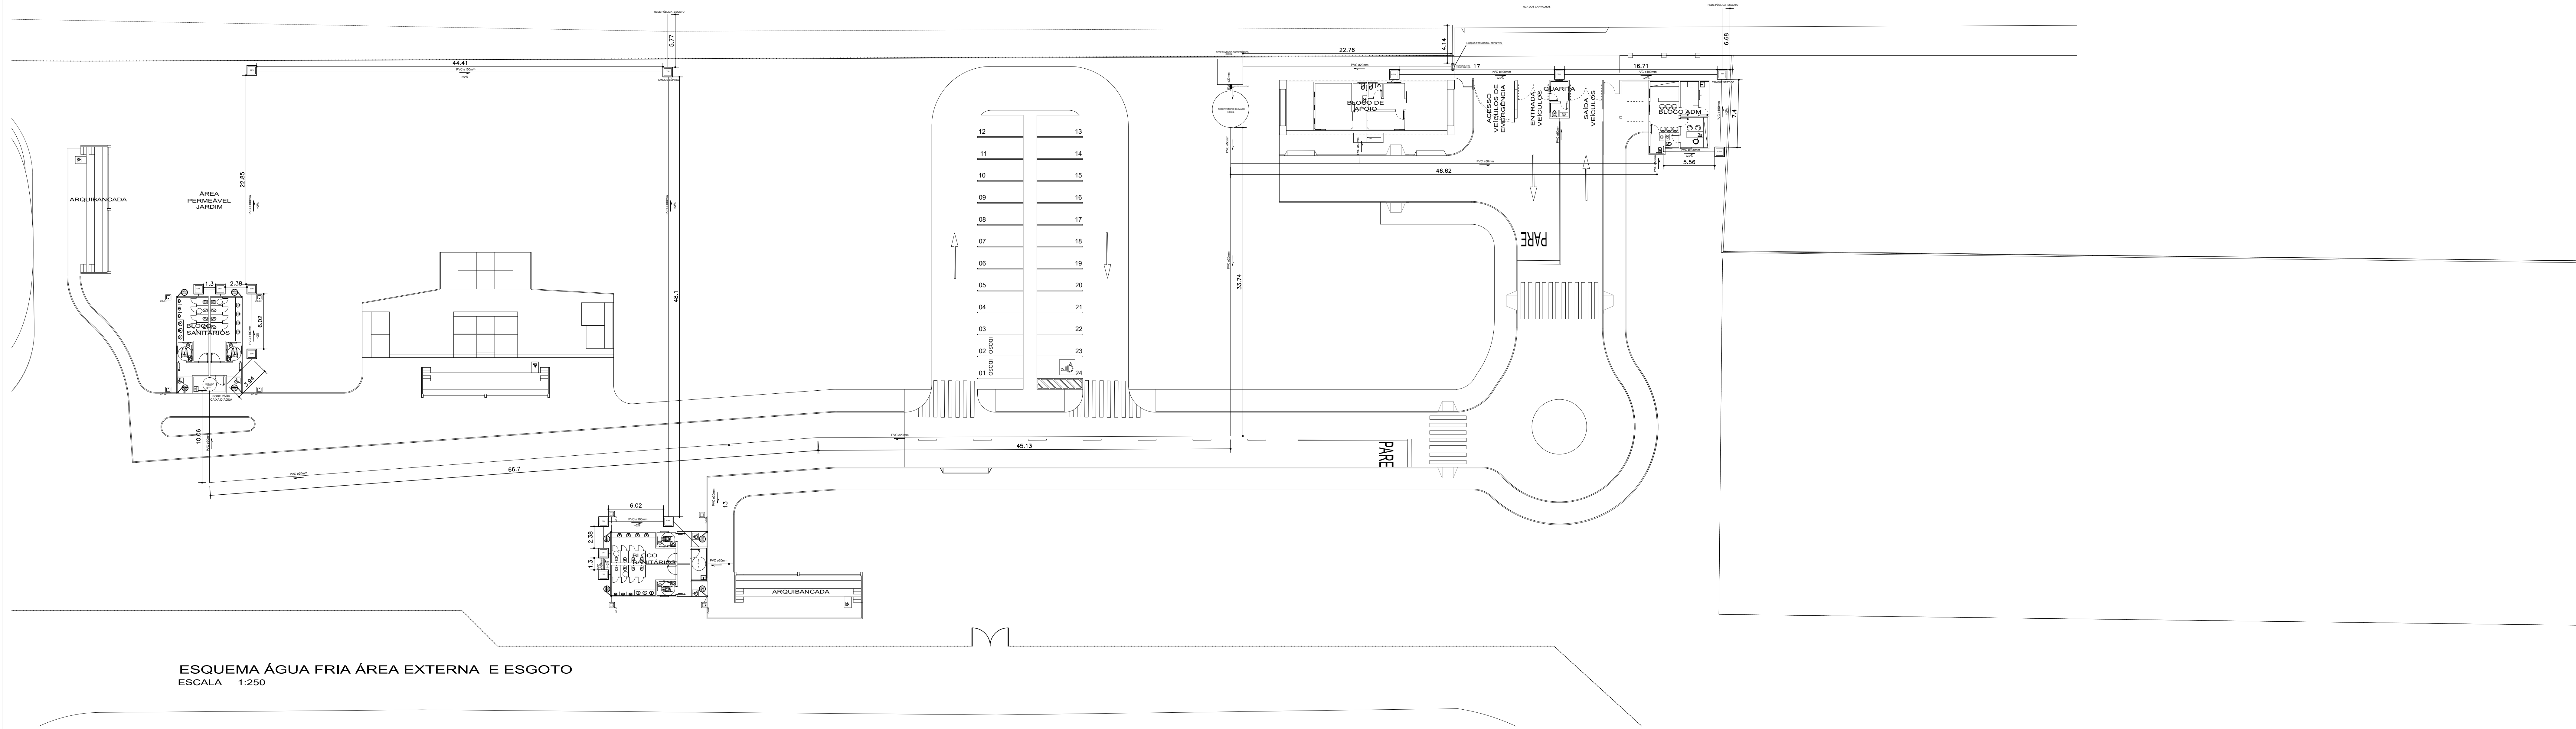

- Legenda
- 01) Guarita
 - 02) Bloco de apoio
 - 03) Administração
 - 04) Pista Skate
 - 05) Estacionamento público
 - 06) Pista de bicicross
 - 07) Pista de motocross existente
 - 08) Banheiros
 - 09) Arquibancada

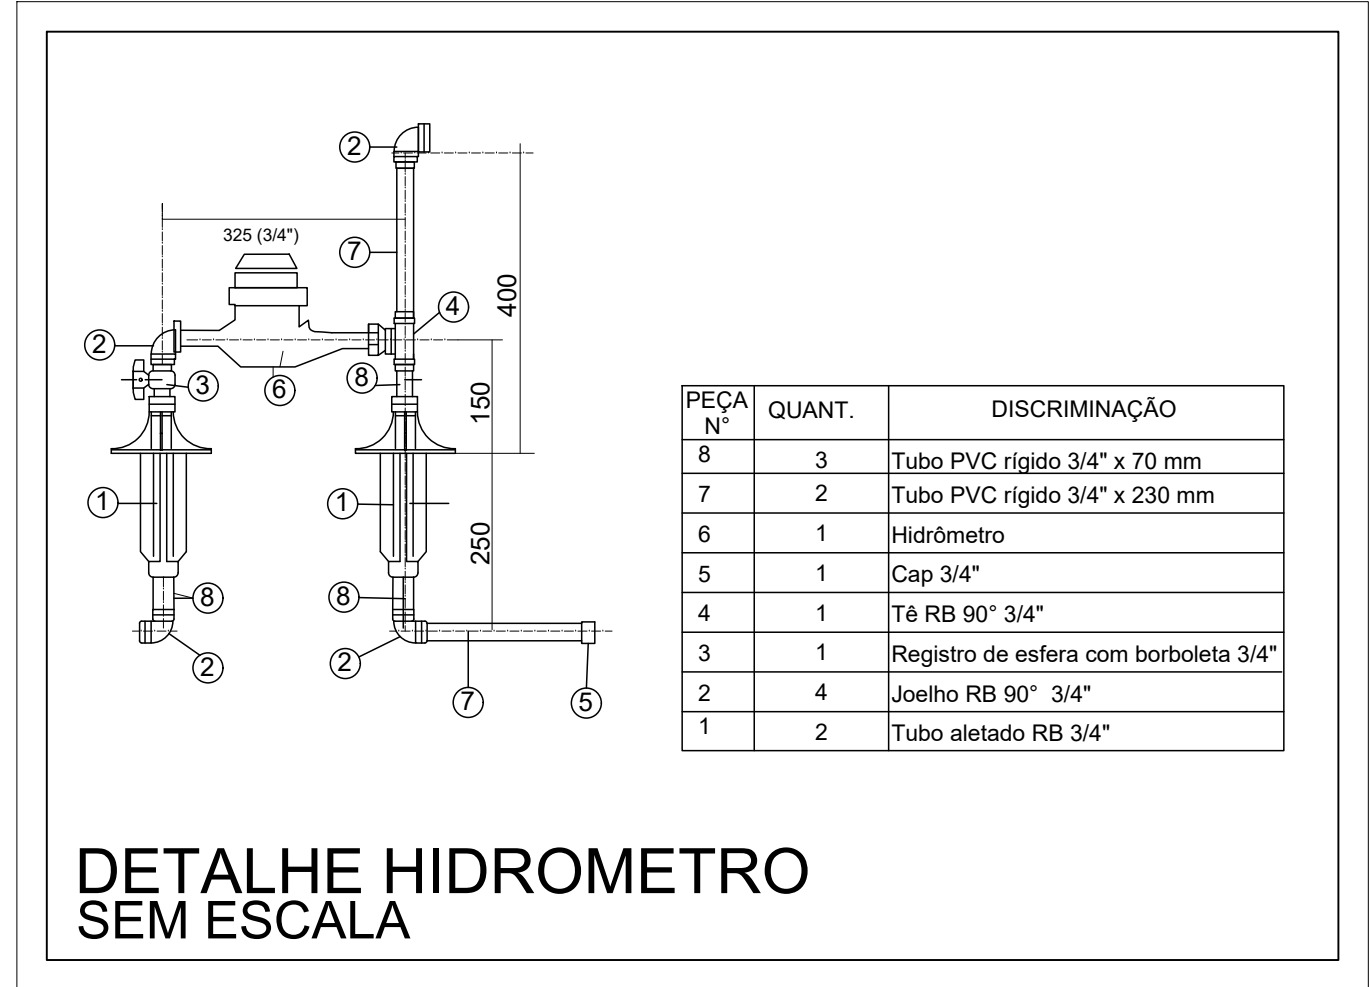

ESQUEMA ÁGUA FRIA ÁREA EXTERNA E ESGOTO
ESCALA 1:250

REV 03	REVISÃO GERAL	14/08/2021
REV 02		
REV 01		
REVISÃO	DISCRIMINAÇÃO	DATA
PREFEITURA		
CAUÇUEIRA		
DECLARAÇÕES: QUE DEVERÁ SER MANTIDA PARA FISCALIZAÇÃO NA OBRA UMA VIA DESTE DOCUMENTO E O RESPECTIVO ALVARÁ DE LICENÇA.		
PROPRIETÁRIO: PREFEITURA MUNICIPAL DE ARAGUARI		
TÍTULO: PROJETO HIDROSANITÁRIO ARENA MULTIUSO		
LOCAL: RUA DOS CARVALHOS, BAIRRO SÃO SEBASTIÃO, ARAGUARI - MG.		
ASSINATURAS		
PROPRIETÁRIO: PREFEITURA MUNICIPAL DE ARAGUARI CNPJ: 1802964000149		
RESPONSÁVEL TÉCNICO: JOÃO PAULO DE ALMEIDA JACINTO CREA: 108840		
ART. EMISSÃO:		
CONTEÚDO: LOCALIZAÇÃO ESQUEMA ÁGUA FRIA E ESGOTO		FOLHA 01/05
DESENHO EGL JOÃO PAULO	DATA SETEMBRO/2021	ESCALA INDICADA