


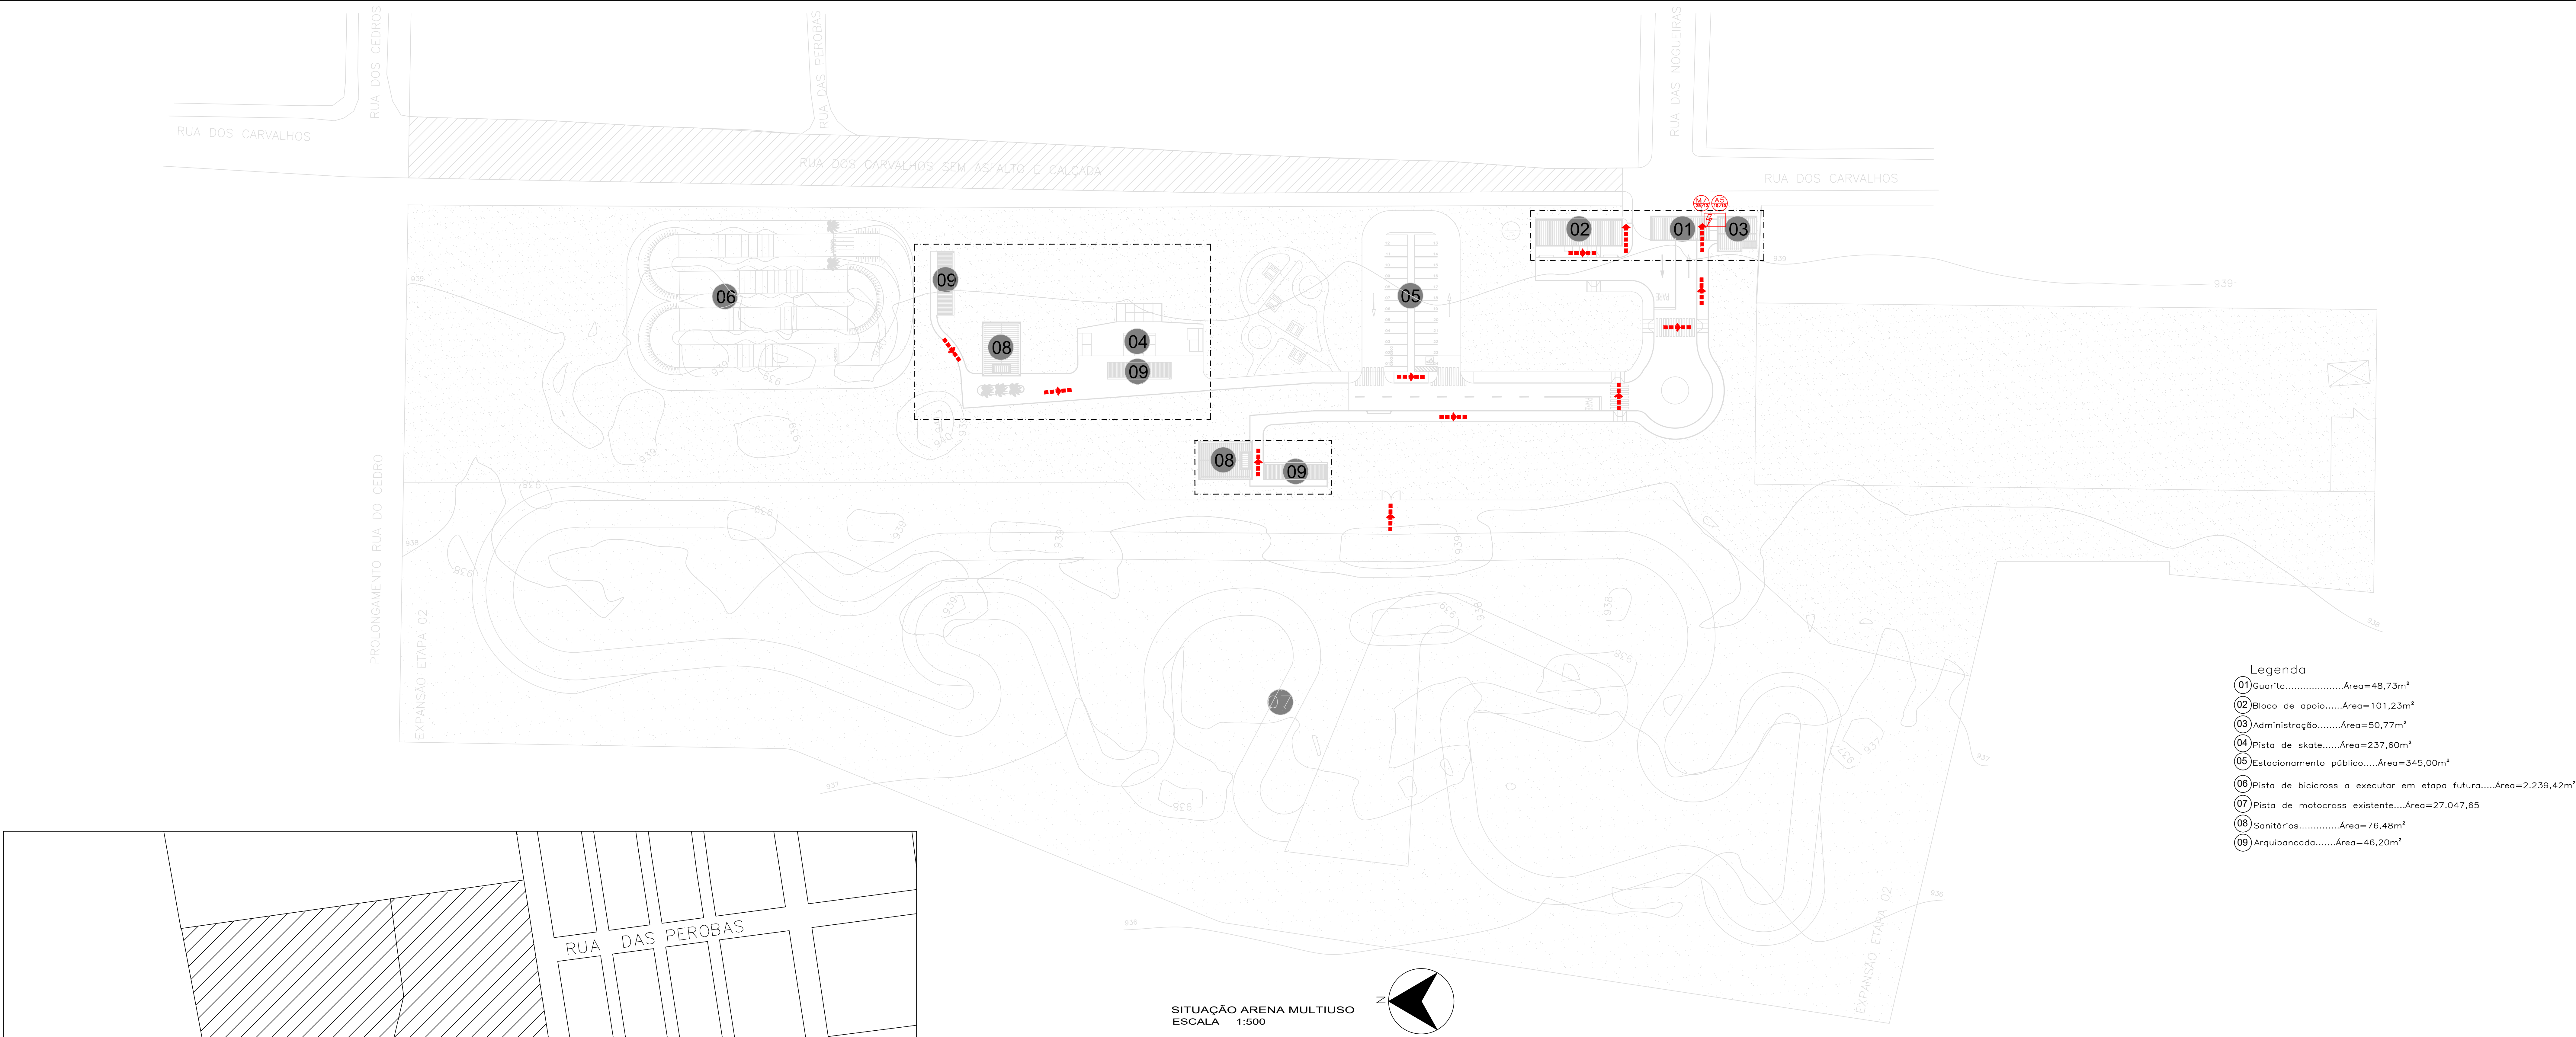

- Legenda
- 01 Guarita.....Área=48,73m²
 - 02 Bloco de apoio.....Área=101,23m²
 - 03 Administração.....Área=50,77m²
 - 04 Pista de skate.....Área=237,60m²
 - 05 Estacionamento público.....Área=345,00m²
 - 06 Pista de bicicross a executar em etapa futura.....Área=2.239,42m²
 - 07 Pista de motocross existente.....Área=27.047,65
 - 08 Sanitários.....Área=76,48m²
 - 09 Arquibancada.....Área=46,20m²



LOCALIZAÇÃO ARENA MULTIUSO
ESCALA 1:2000



LOCALIZAÇÃO ARENA MULTIUSO ETAPA 01
ESCALA 1:2000

NOTAS:

PROCEDIMENTOS PARA COMÉRCIO VAREJISTA DE FOGOS DE ARTIFÍCIO

Possuir afastamento de no mínimo 50 metros das seguintes edificações e áreas de risco:

a) posto de serviços de combustível;

b) áreas de armazenamento de GLP;

c) locais de reunião de público com capacidade superior a 200 pessoas

CONDIÇÕES ESPECÍFICAS PARA GASES PERIGOSOS

Os locais de armazenamento classificados, de acordo com a IT 23, devem estar afastados no mínimo 150 metros de locais de reunião de público, escolas, hospitais e habitações unifamiliares, no caso de gases infectantes, tóxicos e corrosivos com limite de tolerância abaixo de 500 mg/kg

EXIGÊNCIAS E AFASTAMENTOS DE SEGURANÇA PARA ÁREAS DE ARMAZENAMENTO DE RECIPIENTES TRANSPORTÁVEIS DE GLP

90 metros para classe VII para locais de concentração de pessoas

NOTAS:

1 – As exigências de medidas de segurança contra incêndio e pânico previstas serão regulamentadas por Instrução Técnica específica e serão aplicadas a todas as edificações e áreas de risco existentes ou construídas a partir de sua publicação e por ocasião:

I – de modificações que comprometem a eficiência das medidas de segurança contra incêndio e pânico;

II – da mudança da ocupação ou uso; e

III – das ampliações de área construída.

2 – O piso, destinada à saída do público deverá ser incombustível, executado em material antiderrapante e conter sinalização complementar de balizamento pintada sobre o piso.

3 – Todas as portas e portões de saída final em uma via de saída normal devem abrir no sentido do fluxo de saída e ser mantidas na posição totalmente aberta antes do fim do evento. Quando abertas, não devem obstruir qualquer tipo de circulação (corredores, escadas, descarga etc.). O responsável pela segurança deve verificar ou ser informado quando todas as portas e portões das saídas finais estiverem seguramente na posição aberta, com prazo suficiente para garantir a saída segura do público.

4 – Para os eventos realizados em construções provisórias poderá ser utilizada a sinalização de saída através de faixas que deverão atender as seguintes exigências:

I – Atender as dimensões mínimas da tabela 1 da IT 15.

II – Possuir iluminação própria garantida em caso de emergência.

III – Possuir fundo branco e a mensagem de “SAÍDA” escrita em vermelho, atendendo a tabela 2 da IT 15.

5 – As descargas devem atender aos seguintes requisitos:

I – Não serem utilizadas como estacionamento de veículos de qualquer natureza.

II – Serem mantidas livres e desimpedidas, não devendo ser dispostas dependências que, por sua natureza ou utilização, possam provocar a aglomeração de público, tais como bares, pistas de dança, lojas de “souvenirs” ou outras ocupações;

III – Não serem utilizadas como depósito de qualquer natureza;

IV – Serem distribuídas de forma equidistante e dimensionadas de maneira a atender o fluxo a elas destinado e o respectivo caminhamento máximo;

V – Não possuir saliências, obstáculos ou instalações que possam causar lesões em caso de abandono de emergência.

6 – Cuidados especiais devem ser adotados pela organização do evento e pelas autoridades competentes para que a descarga do público tenha fluxo suficiente na área externa, ao redor do recinto, para evitar-se congestionamento nas circulações internas da edificação, o que comprometeria as saídas do recinto, mesmo que corretamente dimensionadas. Dessa forma, medidas de segurança devem ser adotadas para se evitar a aglomeração de público nas descargas externas do recinto, por exemplo: desvios de trânsito nas vias próximas ao recinto, proibição de “comércio” nas proximidades das saídas, etc.

QUADRO DE ÁREAS			
– ÁREA TERRENO	157.926,66m²		
– ÁREA ARENA MULTIUSO A EXECUTAR.....	54.420,82m²		
– ÁREA ARENA MULTIUSO EXPANSÃO FUTURA.....	103.507,84m²		
– GUARITA.....	48,73m²		
– BLOCO ADMINISTRAÇÃO.....	50,77m²		
– BLOCO DE APOIO.....	101,23m²		
– ARQUIBANCADA.....	46,20m²		
3 BLOCOS DE ARQUIBANCADA.....	138,60m²		
– BANHEIRO.....	76,48m²		
2 BLOCOS DE BANHEIRO.....	152,96m²		
– ÁREA TOTAL CONSTRUÍDA	492,29m²		

TÍTULO			
PROJ. COMBATE INCÊNDIO E PÂNICO			
PROPRIETÁRIO			
PREFEITURA MUNICIPAL DE ARAGUARI			
OBRA			
ADEQUAÇÃO DE ESPAÇO DE ACORDO COM NORMAS DE INCÊNDIO E PÂNICO			
RUA DOS CARVALHOS, SÃO SEBASTIÃO – ARAGUARI – MG			
CONTÉUDO	USO	FOLHA	
– LEGENDAS			
– DETALHES			
ASSINATURAS			
RESP. USO			
RESPONSÁVEL TÉCNICO			
DESENHO	DATA	ARQUIVO	CAD
EGLE BORGES	JULHO 2020	ARQUIVO	CAD
ESCALA DE TONELADA			
1:5	RED	YELLOW	GREEN
0.10	0.20	0.40	0.80
COMPOSIÇÃO DAS FOLHAS			
RED	YELLOW	GREEN	WHITE
0.10	0.20	0.40	0.80
CÓDIGO DE CORES			
RED	YELLOW	GREEN	WHITE
0.10	0.20	0.40	0.80