
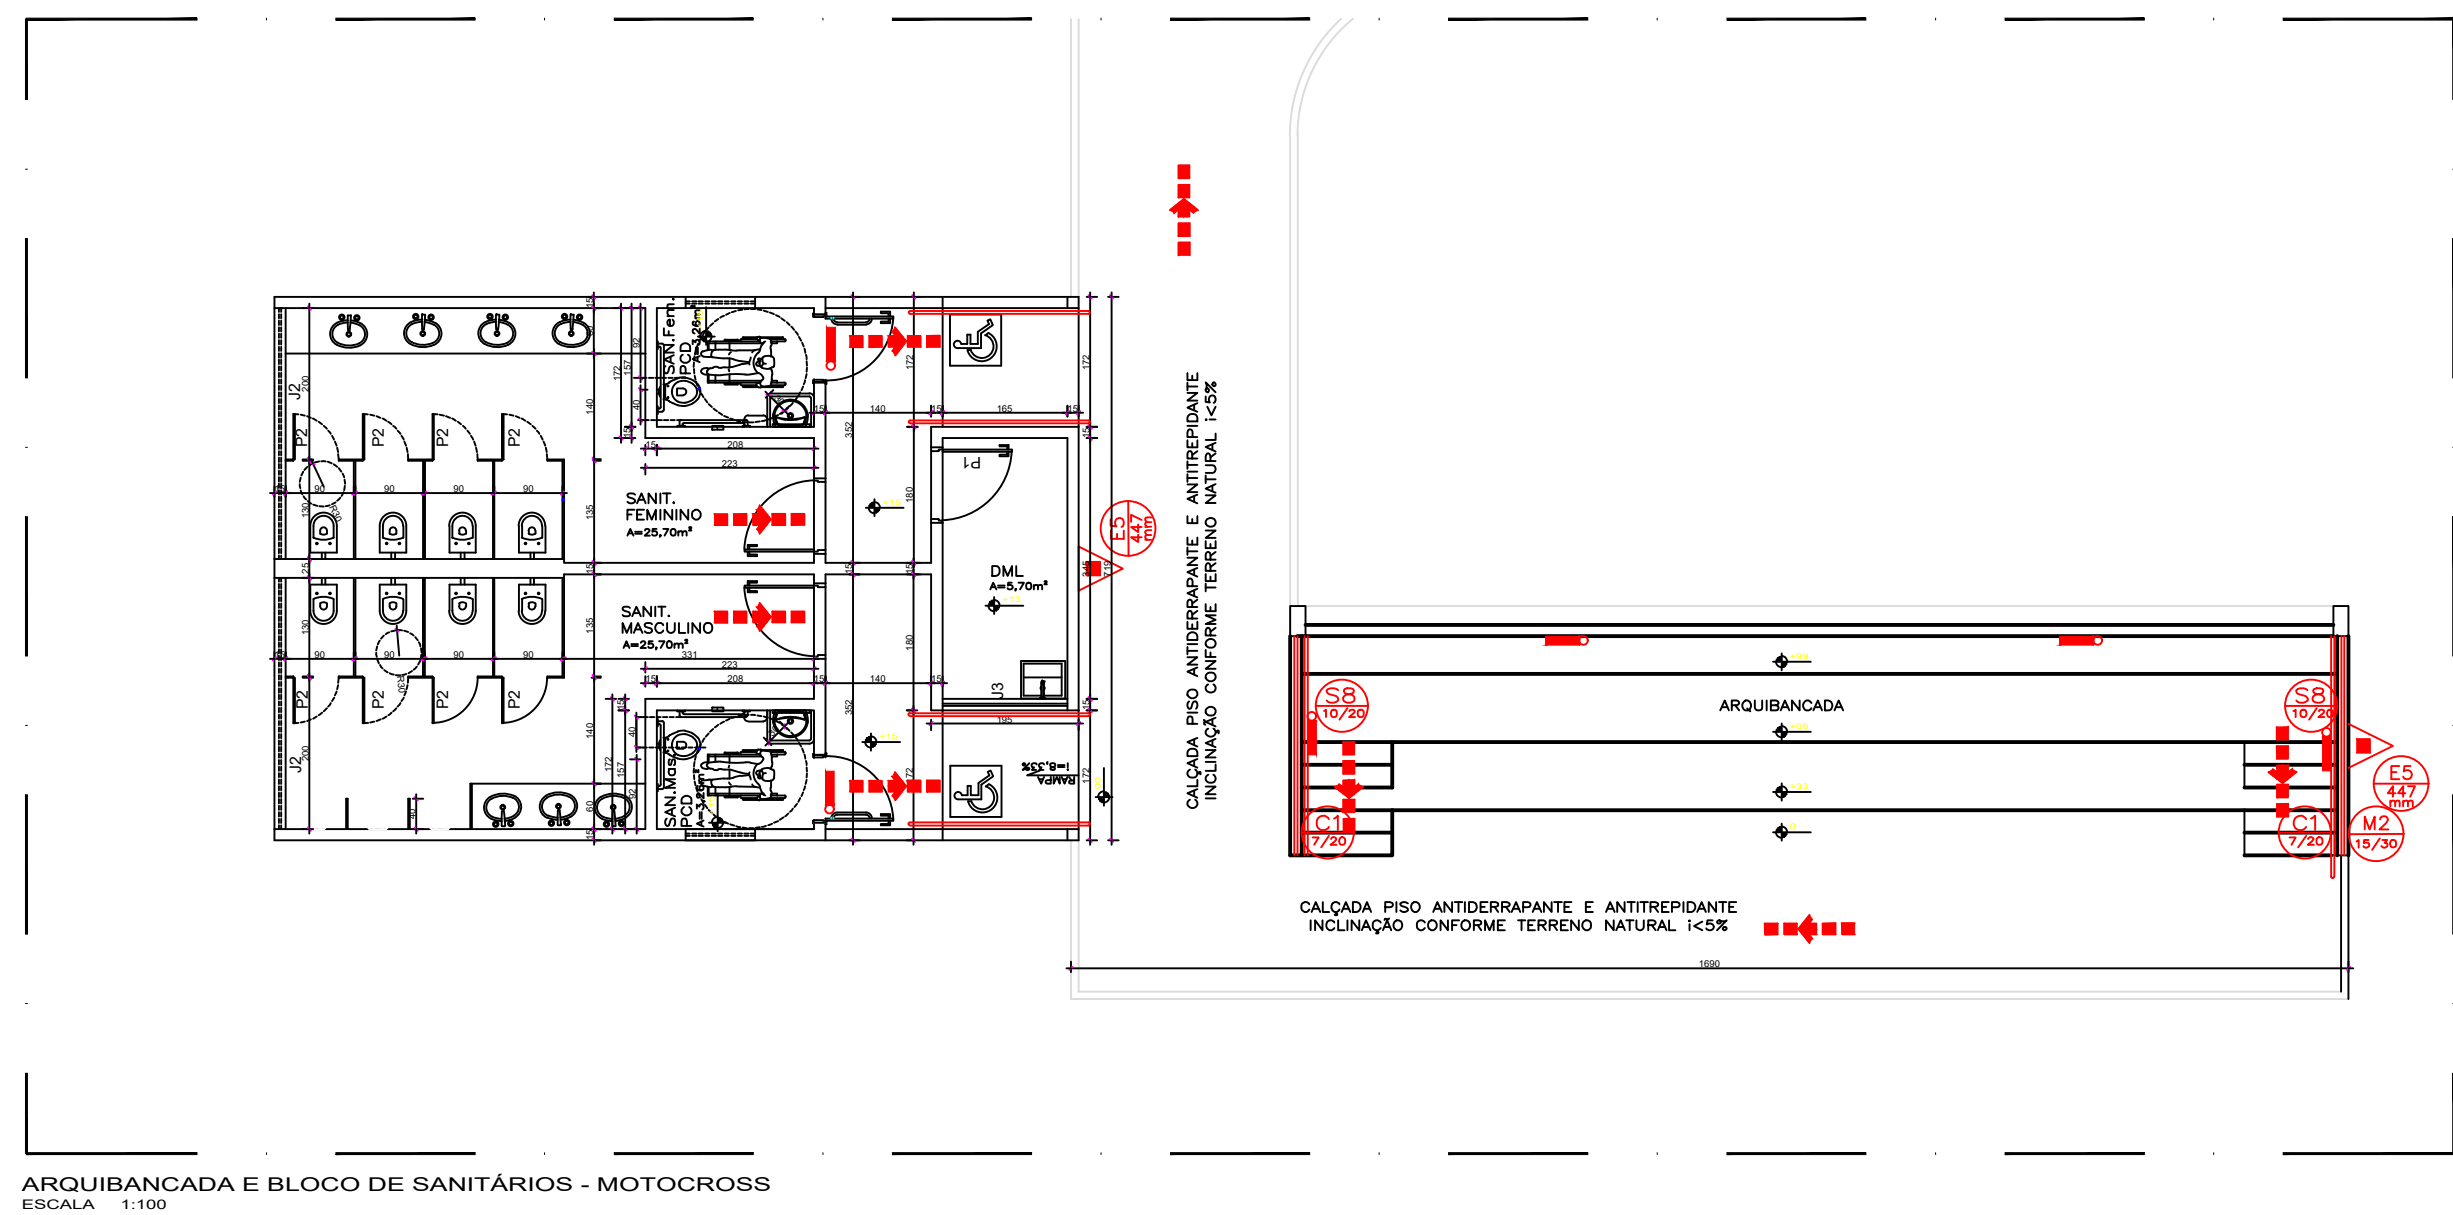
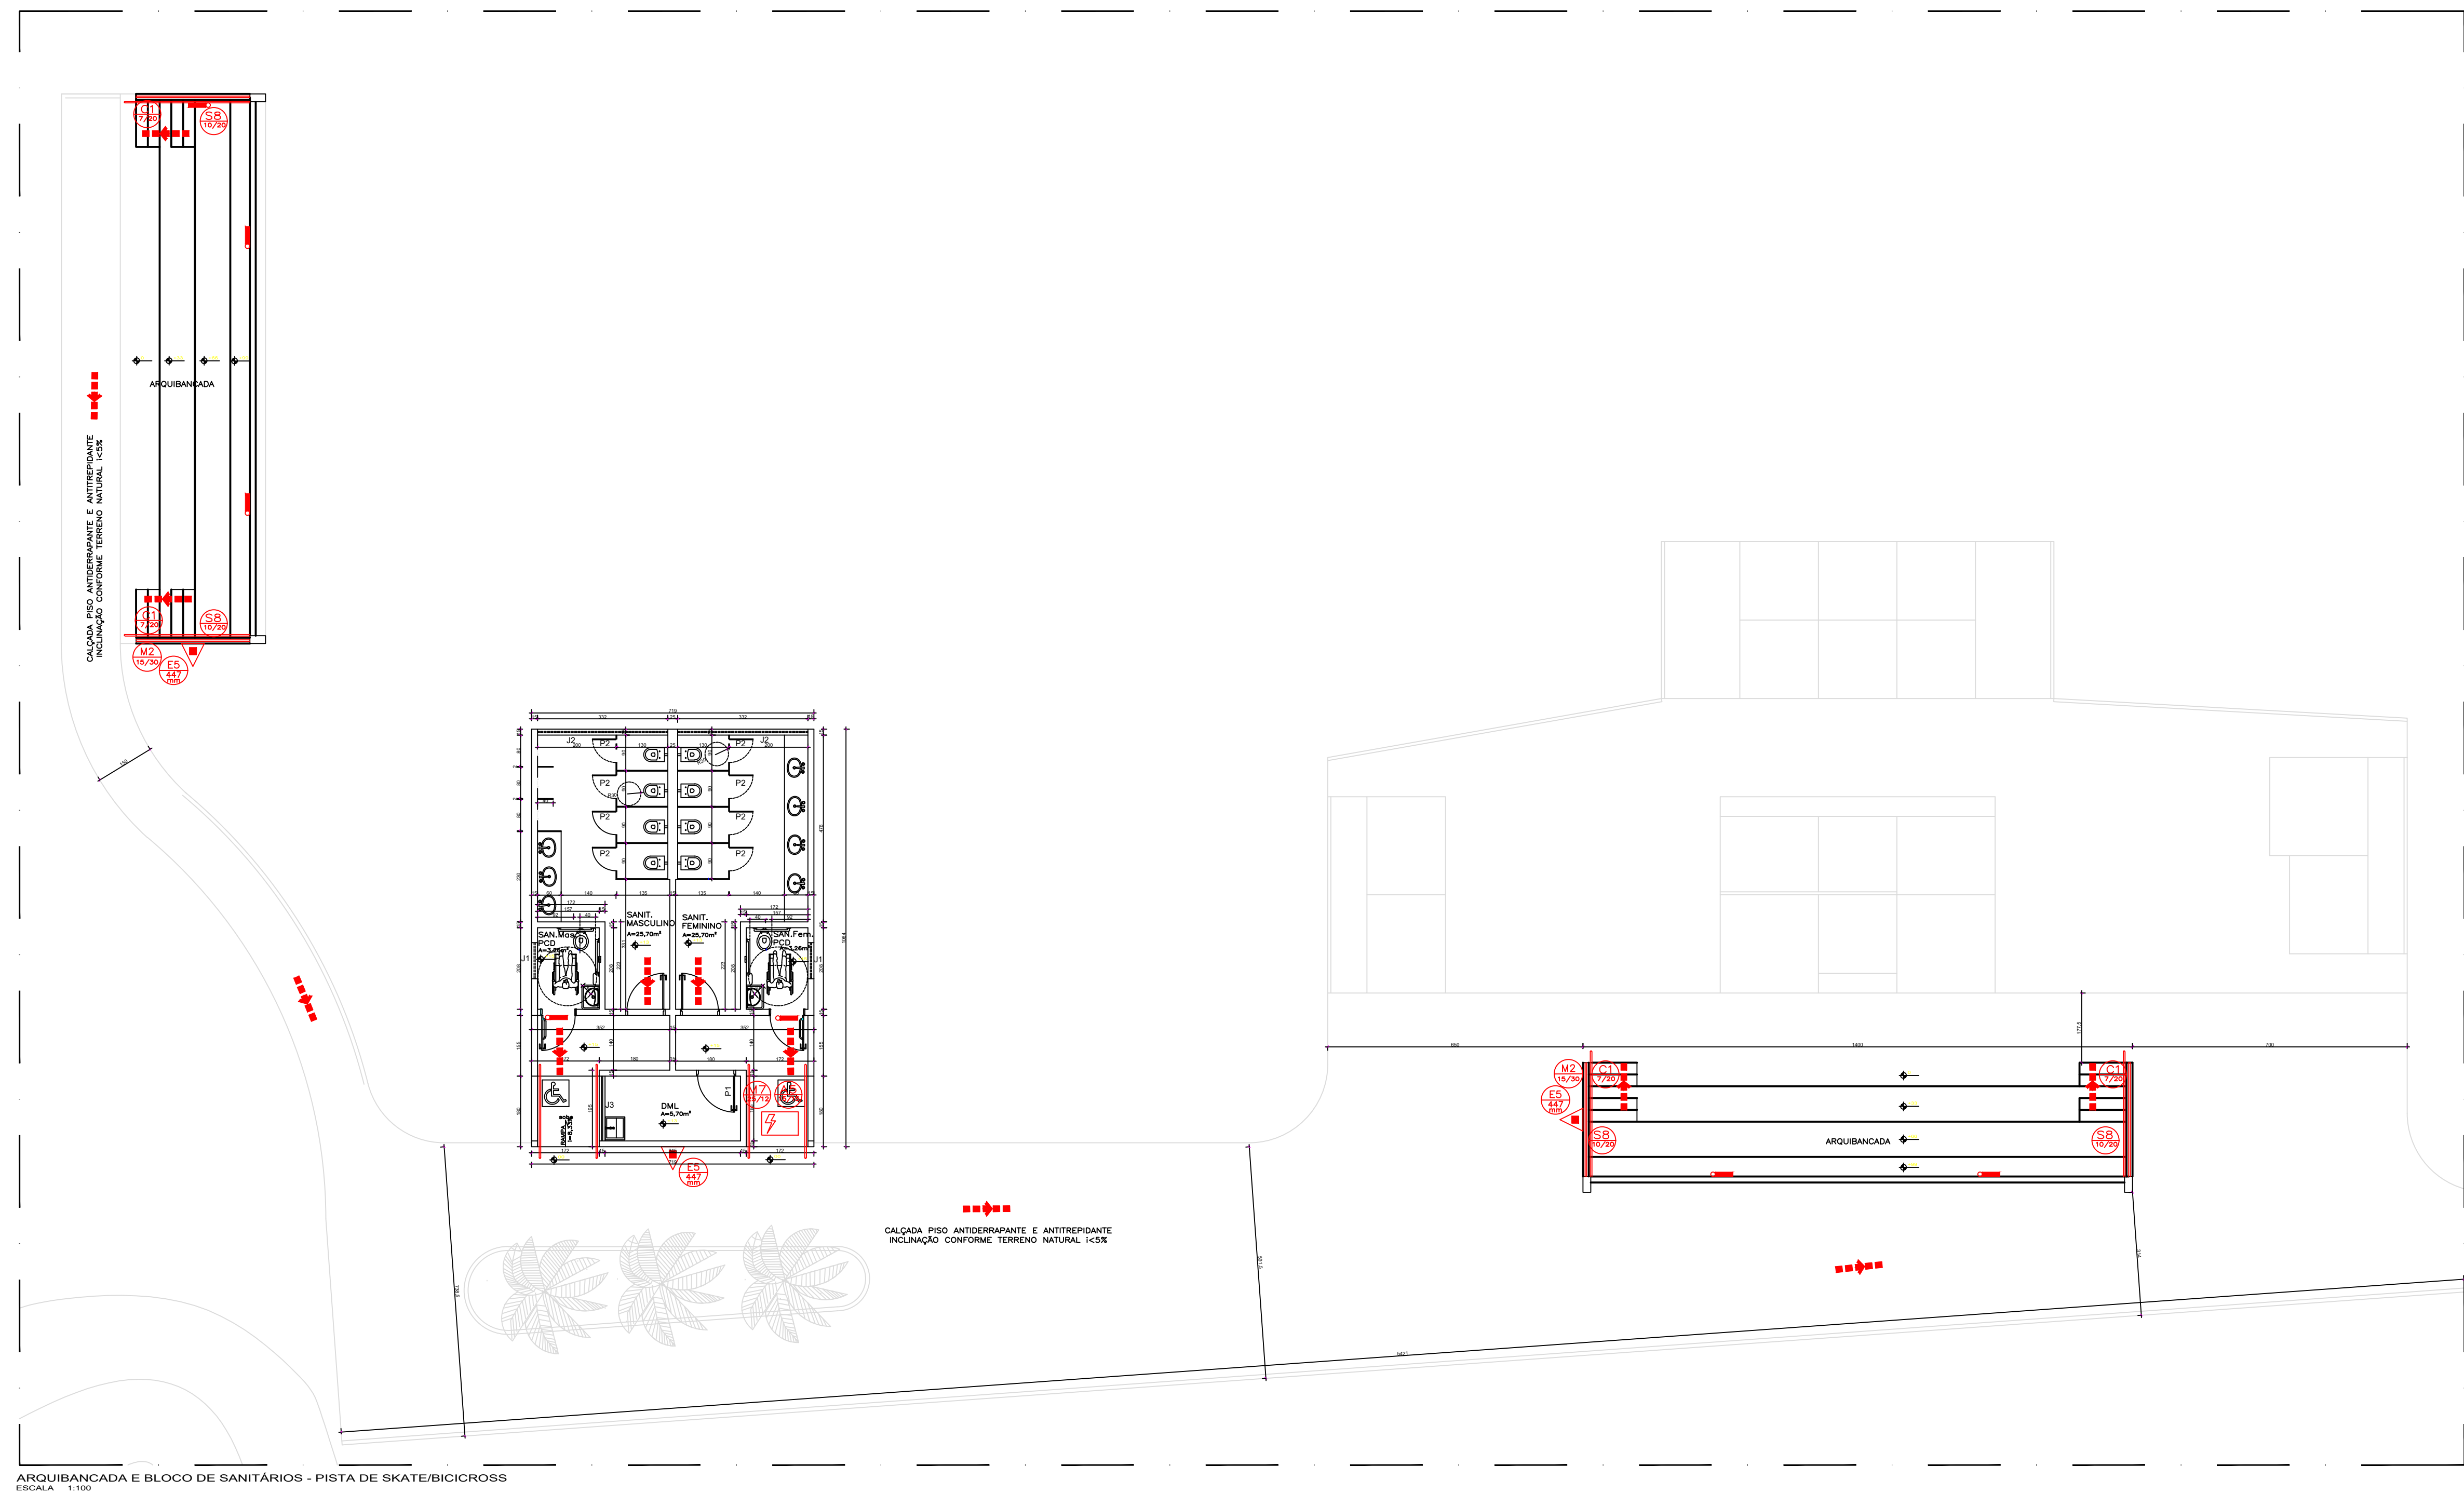


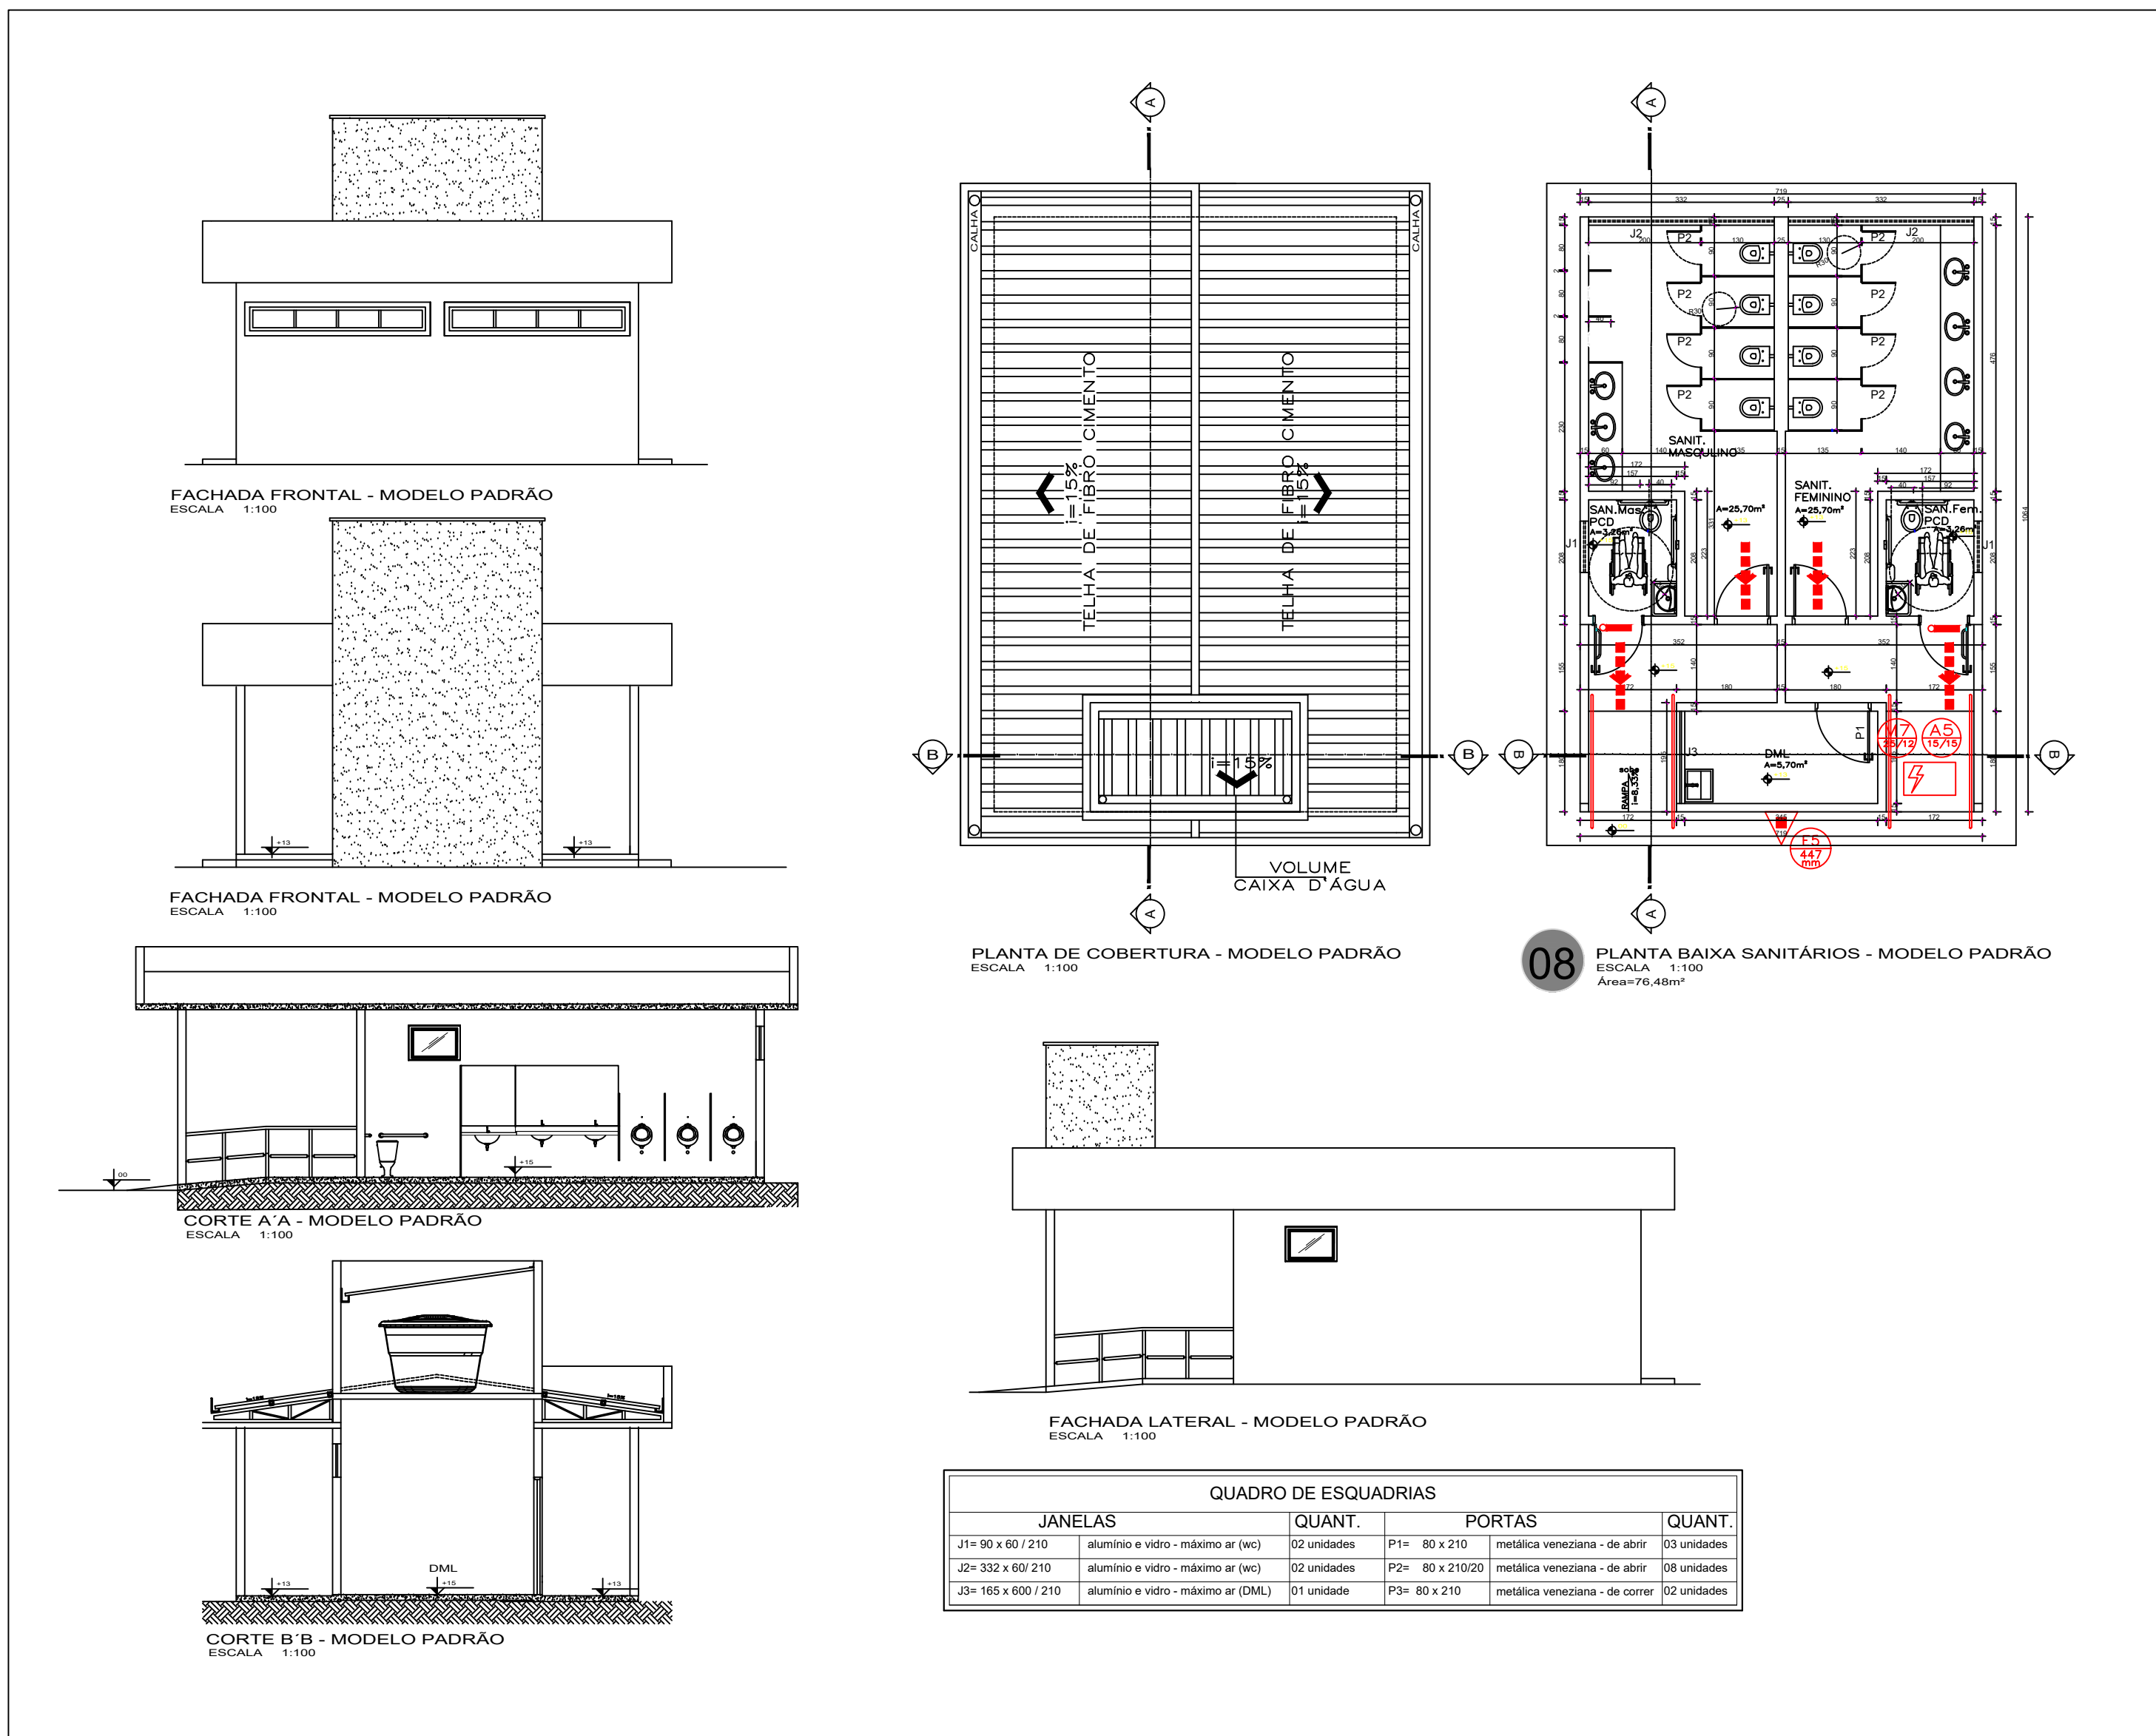

| LEGENDA GERAL                                                                         |                                                                                               |
|---------------------------------------------------------------------------------------|-----------------------------------------------------------------------------------------------|
|  | ELEMENTOS                                                                                     |
|  | EXTINTOR CARREGA PO ABC (2A-20BC),<br>PO QUÍMICO SECO E/ÁGUA PRESSURIZADA<br>H1 1800N DO PESO |
|  | DIREÇÃO DO FLUXO DA ROTA DE FUGA                                                              |
|  | SÁDIA FINAL DA ROTA DE FUGA                                                                   |
|  | PONTO DE ELIMINAÇÃO DE EMERGÊNCIA                                                             |

|   | <b>TÍTULO</b>       |                                                                            | <b>PROJ. COMBATE INCENDIO E PÂNICO</b>                                                                                         |                          |                  
|---|---------------------|----------------------------------------------------------------------------|---|--------------------------|------------------|------|------|------|------|------|------|------|------|------|-----|----|----|----|----|----|----|----|----|----|
|   | <b>PROPRIETÁRIO</b> |                                                                            | <b>PREFEITURA MUNICIPAL DE ARAGUAIA</b>                                                                                        |                          |                  
|   | <b>OBRA</b>         |                                                                            | <b>ALOCUÇÃO DE ESPAÇO DE ADOÇÃO COM NORMAS DE INCENDIO E PÂNICO</b><br><b>RUA DOS CARANINOS, S/N SEBASTIÃO - ARAGUAIA - MG</b> |                          |                  
|   | <b>CONTÊÚDO</b>     |                                                                            | <b>FOLHAS</b><br><b>03/04</b>                                                                                                  |                          |                  
| <b>DETALHES</b>   |                     | <b>F3</b>                                                                  |   |                          
| <b>ADENTURAS</b>   |                     |                                                                            
| <b>RESP. USU</b>   |                     | <b>PREFEITURA MUNICIPAL DE ARAGUAIA</b><br><b>CNPJ: 21.245.332/0001-77</b> |   |                          
| <b>RESPONSÁVEL TÉCNICO</b>   |                     | <b>ARQUITETA ELISE CUSTÓDIO BORGES</b><br><b>CAU: A100561-8</b>            |   |                          
| <b>DESENHO</b>   |                     | <b>DATA</b>                                                                |   | <b>ARQUIVO CAD</b>       |                  |      
| <b>ELISE BORGES</b>   |                     | <b>26/10/2020</b>                                                          |   | <b>PROJETO_A100561-8</b> |                  |      
| <table border="1" style="width: 100%; border-collapse: collapse;"> <tr> <th style="width: 15%;">ESCALA DE FOLHIM</th> <th style="width: 10%;">FOLH</th> <th style="width: 10%;">FOLH</th> <th style="width: 10%;">FOLH</th> <th style="width: 10%;">FOLH</th> <th style="width: 10%;">FOLH</th> <th style="width: 10%;">FOLH</th> <th style="width: 10%;">FOLH</th> <th style="width: 10%;">FOLH</th> <th style="width: 10%;">FOLH</th> </tr> <tr> <td>1:5</td> <td>01</td> <td>02</td> <td>03</td> <td>04</td> <td>05</td> <td>06</td> <td>07</td> <td>08</td> <td>09</td> </tr> </table> |                     |                                                                            |   |                          | ESCALA DE FOLHIM | FOLH | FOLH | FOLH | FOLH | FOLH | FOLH | FOLH | FOLH | FOLH | 1:5 | 01 | 02 | 03 | 04 | 05 | 06 | 07 | 08 | 09 |
| ESCALA DE FOLHIM   | FOLH                | FOLH                                                                       | FOLH   | FOLH                     | FOLH             | FOLH | FOLH | FOLH | FOLH |      |      |      |      |      |     |    |    |    |    |    |    |    |    |    |
| 1:5   | 01                  | 02                                                                         | 03   | 04                       | 05               | 06   | 07   | 08   | 09   |      |      |      |      |      |     |    |    |    |    |    |    |    |    |    |