

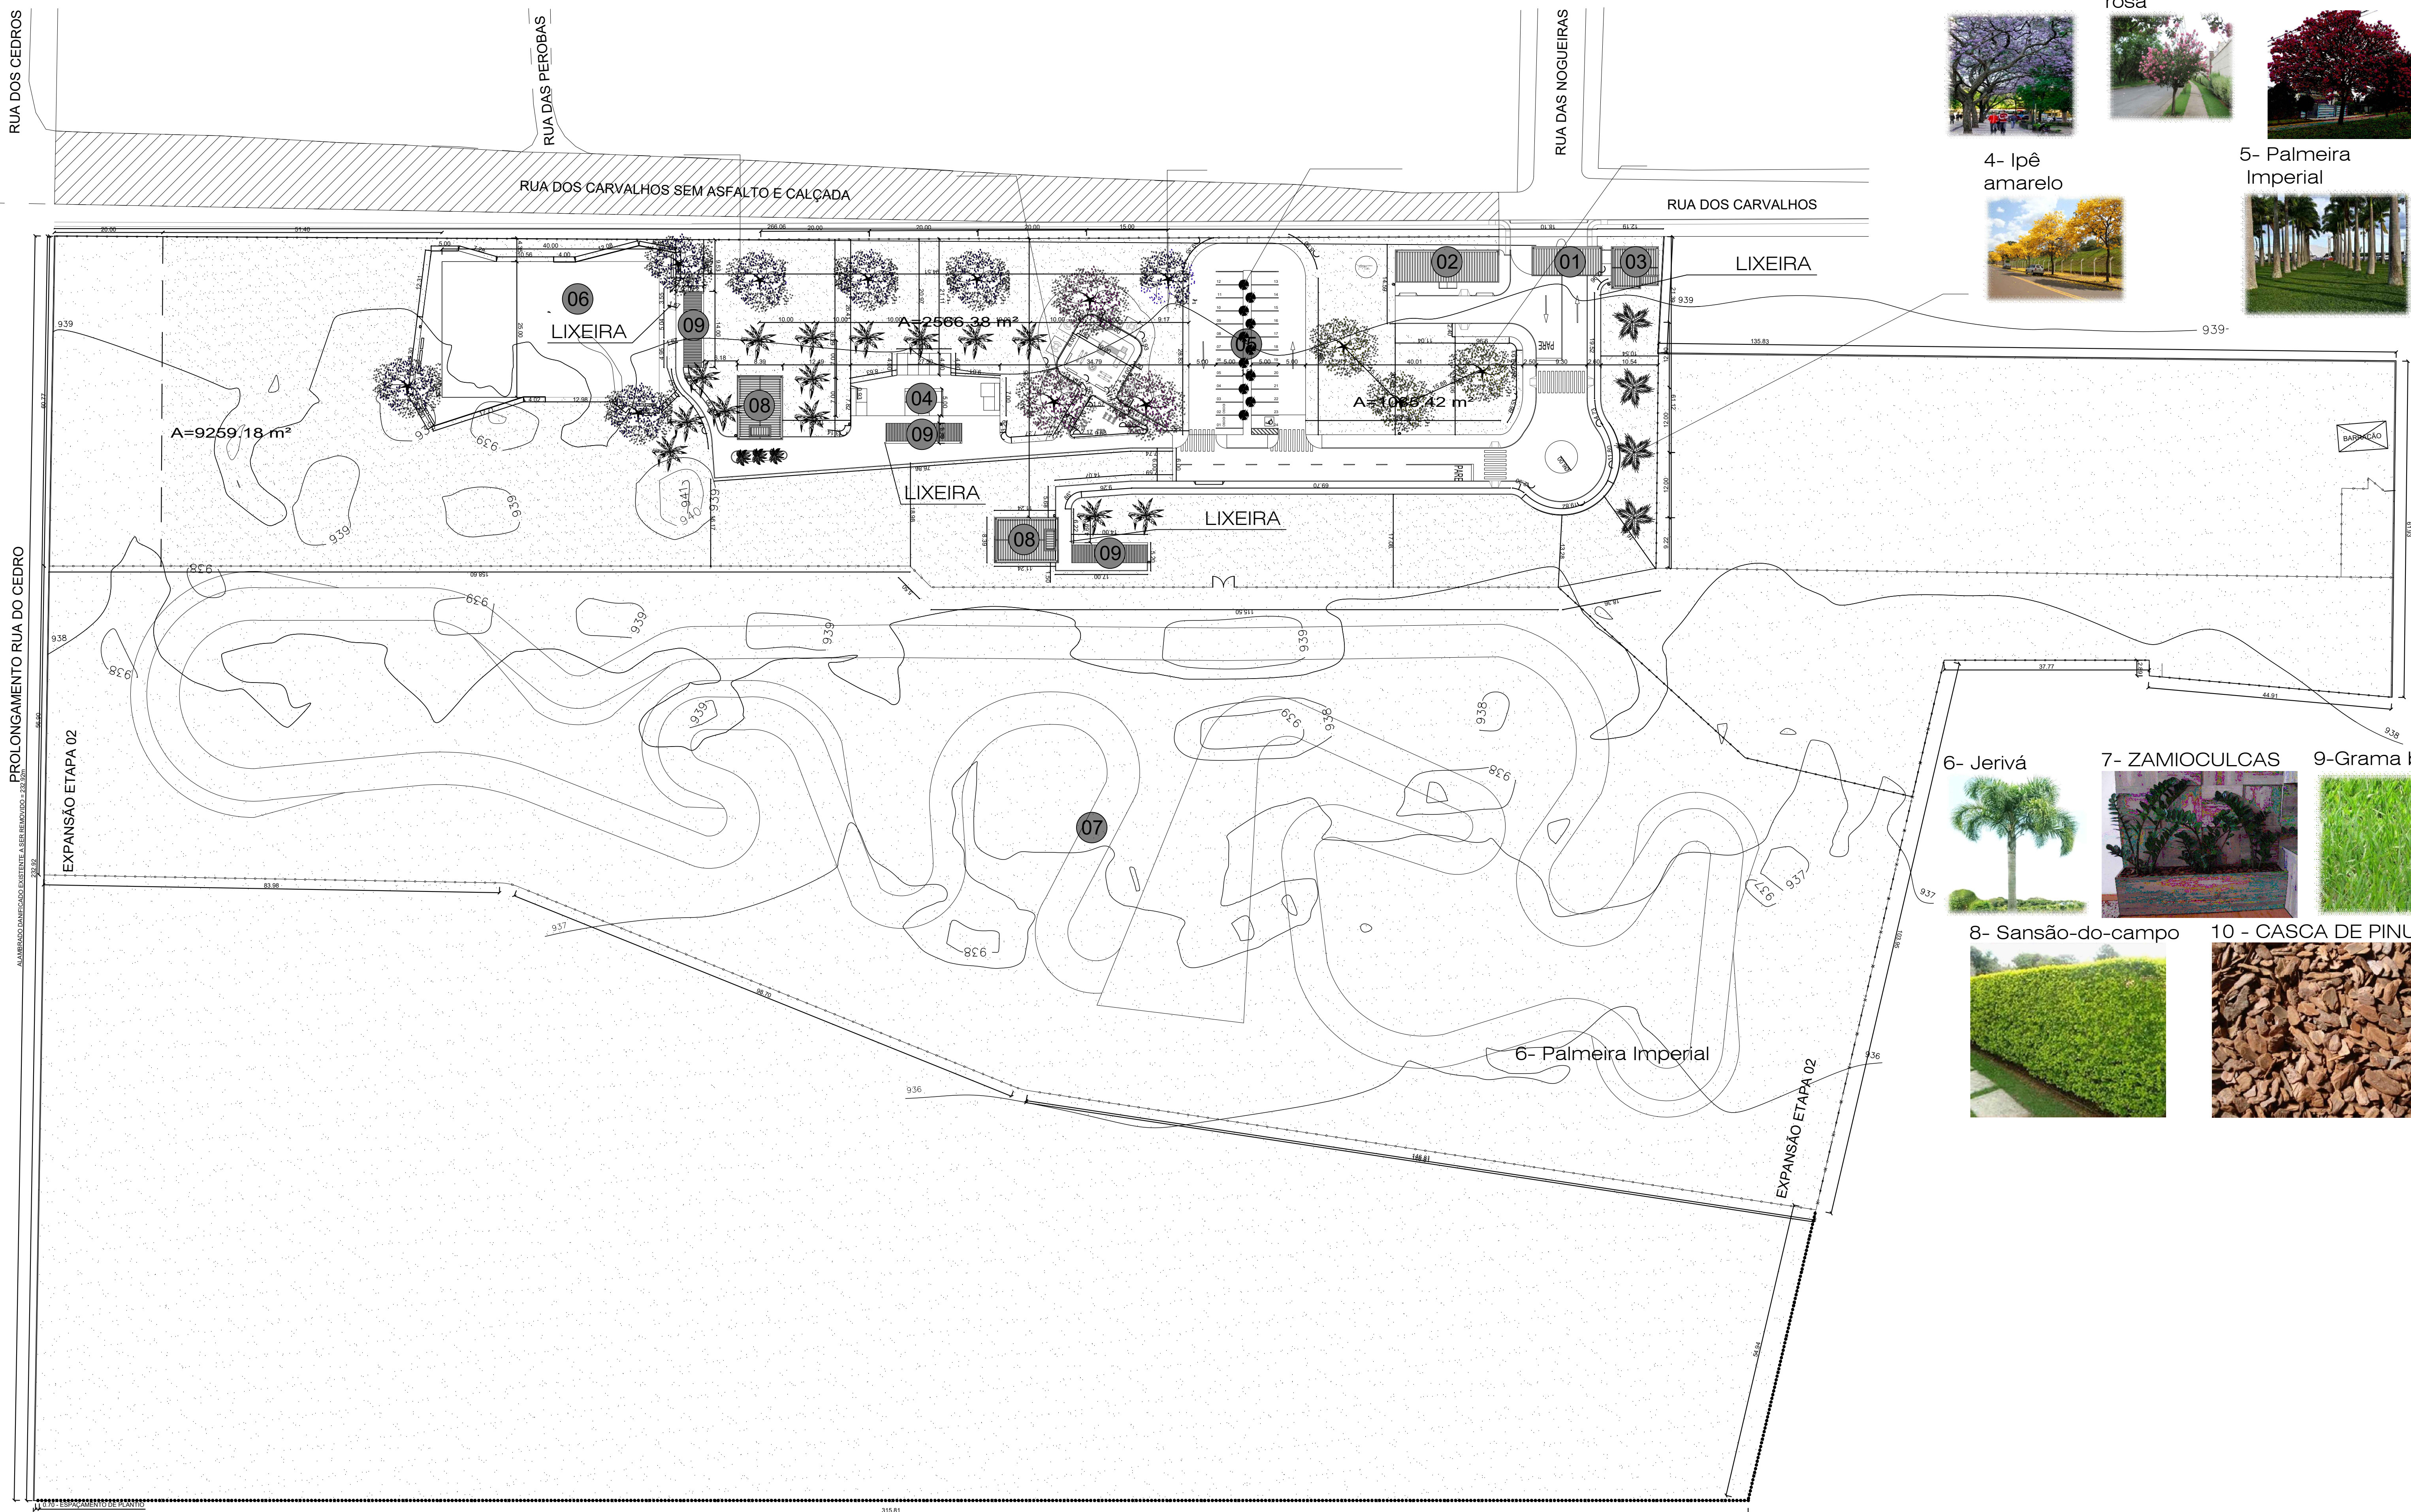


- Legenda
- 01 Guarita
 - 02 Bloco de apoio
 - 03 Administração
 - 04 Pista Street
 - 05 Estacionamento público
 - 06 Pista de patinação
 - 07 Pista de motocross existente
 - 08 Banheiros
 - 09 Arquibancada

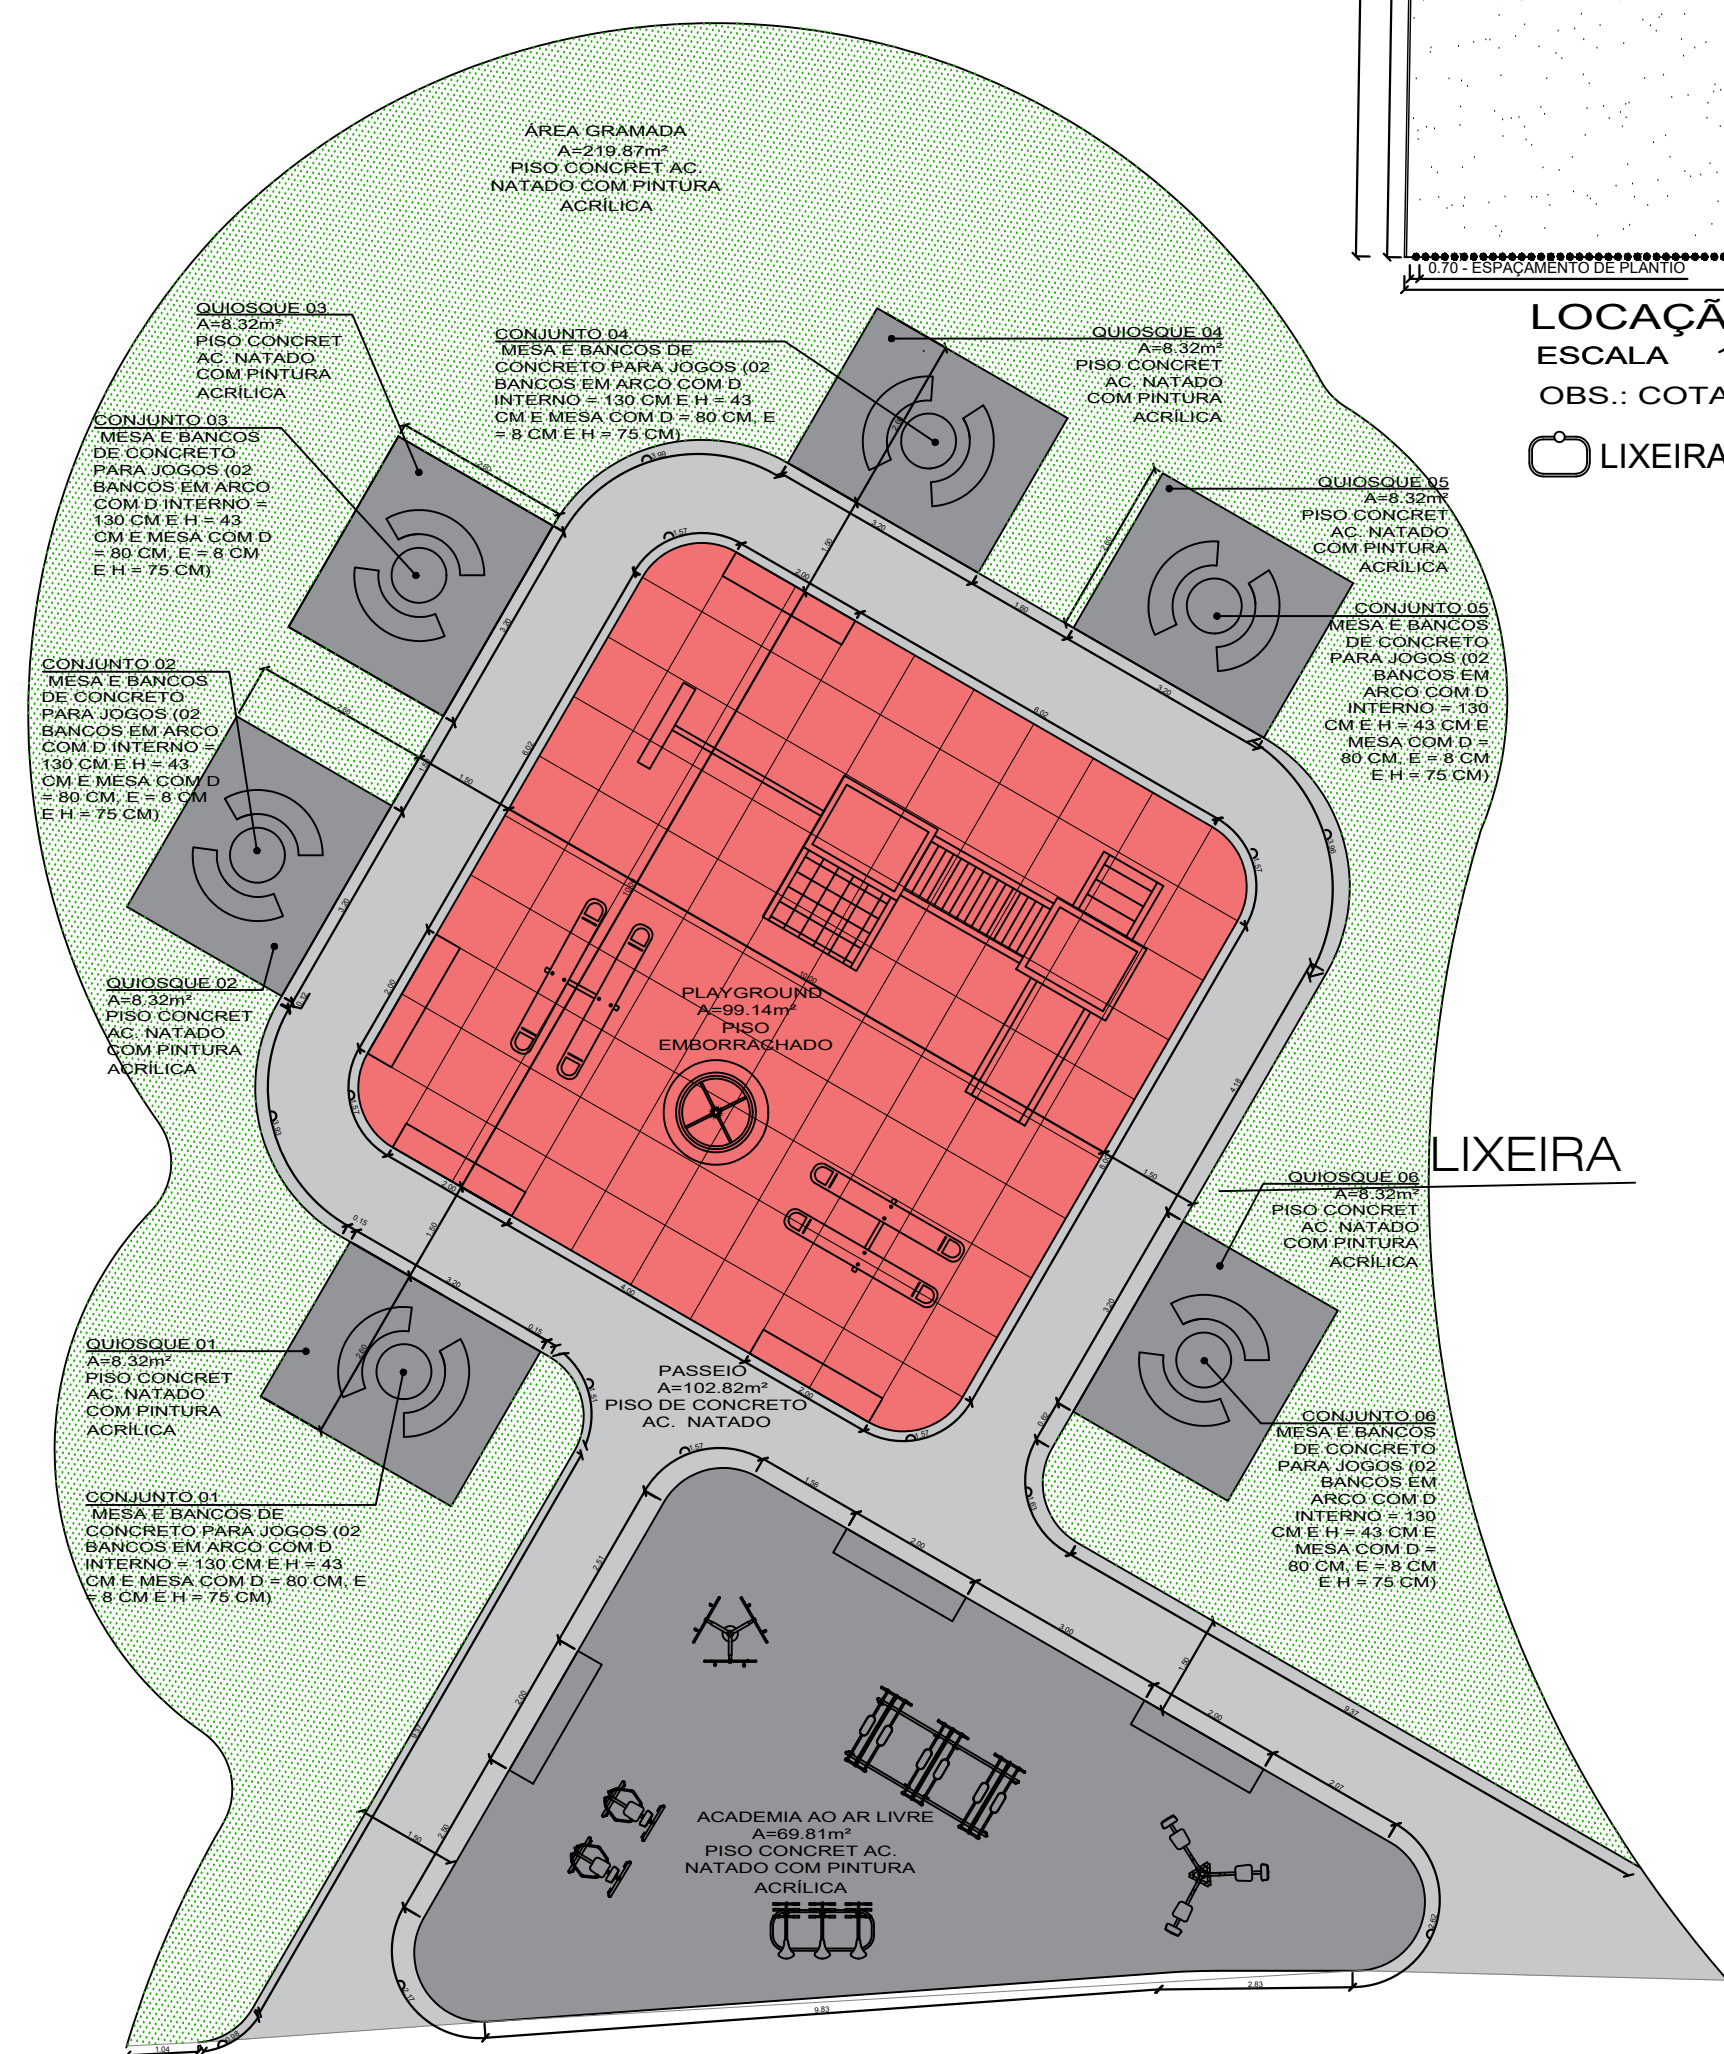

LOCAÇÃO
ESCALA 1:500
OBS.: COTAS EM METROS.

LIXEIRA

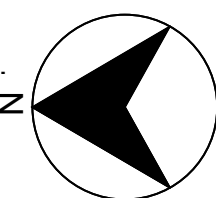


ÁREA DE RECREAÇÃO
ESCALA 1:100
OBS.: COTAS EM METROS.

QUADRO GERAL DA VEGETAÇÃO										
	Quant.	Nome popular	Nome científico	Porte em(m)	Diâm. copa	Folha	Flores Cor	Epoca	Frut.	Clima
1	7 unid.	Jacarandá mimoso	Jacaranda moimosaefolia	5 a 10	6.00	composta	roxa	ago/set	mar/maio	TR
2	11 unid.	Resedá rosa	Lagerstroemia indica	2 a 6	6.00	simples	rosa	out/dez		TR
3	03 unid.	Ipê rosa	Handroanthus heptaphyllus	4 a 8	5.00	composta	amarelo	jun/ago	set/out	TR
4	03 unid.	Ipê amarelo	Handroanthus albus	4 a 8	5.00	composta	amarelo	jun/ago	set/out	TR
5	04 unid.	Palmeira Imperial	Roystonea oleracea	30	3.00	composta	branca	set/dez	out/mar	TR
6	14 unid.	Jerivá	Syagrus romanzoffia	10 a 15	2.50	composta	amarela clara	ano todo	fev/ago	TR
7	12 unid.	Zamioculcas	Zamioculcas zamiifolia	0.4 a 0.6	-	-	-	-	-	TR
8	529 unid.	Sansão-do-campo	Mimosa caesalpinheafolia	6 a 9	-	bipinadas	branca-preme	-	-	TR
9		Grama batatais	Paspalum notatum	12910,94m²						
10		Casca de pinus		4,40m²						

(R) — 2 partes de terra de jardim — 1 parte de estercor curtido

(R1) — Escarificação previa da área
— Correção do PH para 6,5 - 7,0
— Acrescentar 15 Kg de estercor curtido e 20 Kg de areia por m² de área

(TR) — Abreviatura de Tropical (relativo ao clima tropical)

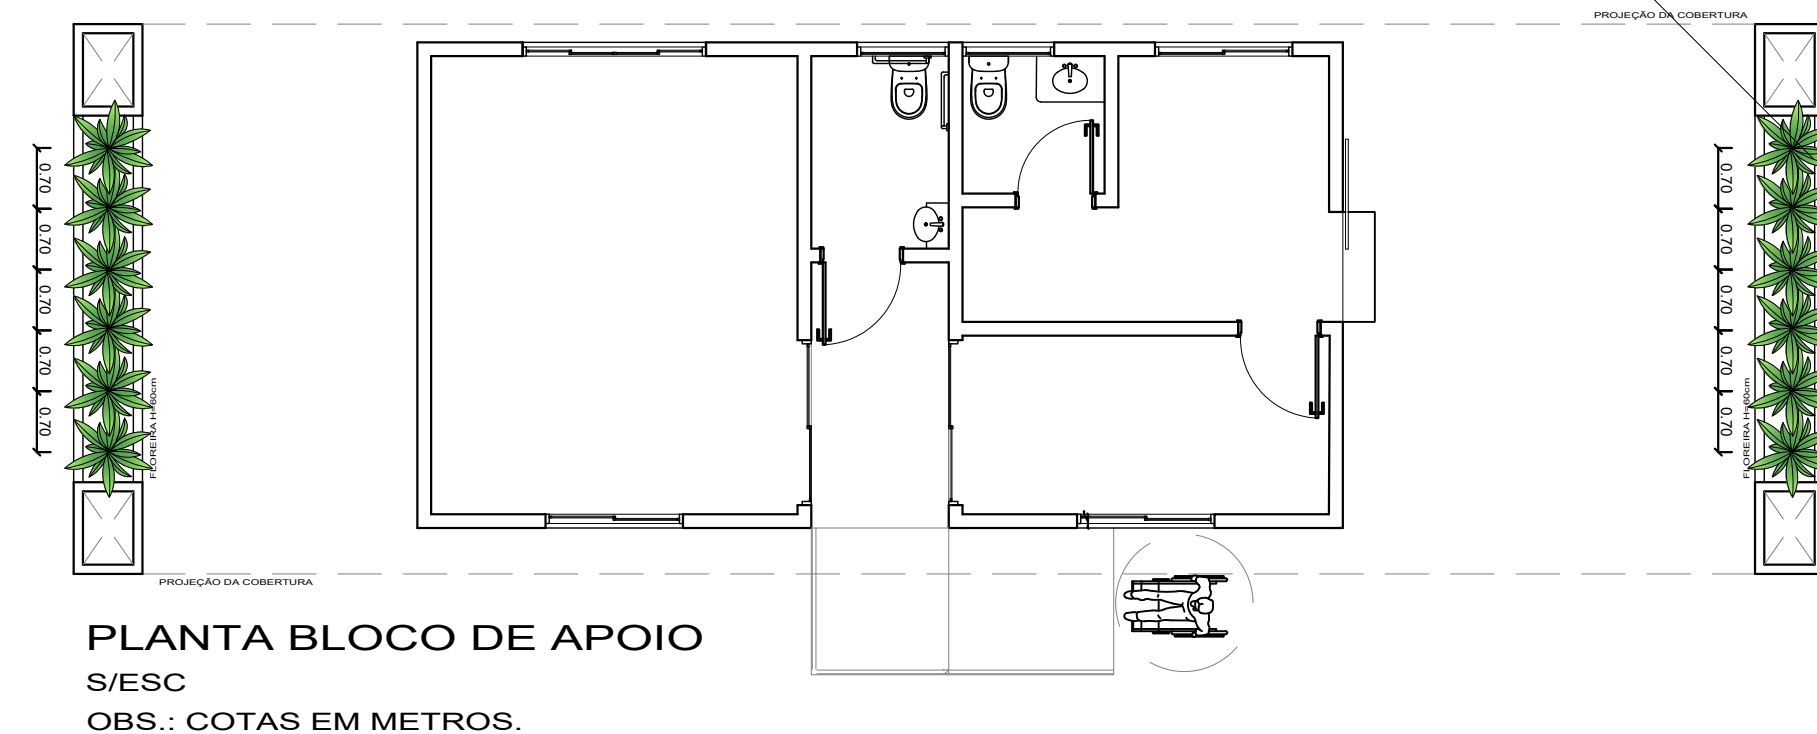

PLANTA BLOCO DE APOIO
S/ESC
OBS.: COTAS EM METROS.

NOTAS

1- A BARRAGEM DA ÁREA A SER GRAMADA SERÁ REALIZADA PELA PREFEITURA ATRAVÉS DE CAMINHÃO PIPA

REVISÕES	REVISÃO	DATA	OBSERVAÇÕES
REV 01	01/01/2021	01/01/2021	DETALHE DE ÁREA DE LAZER, BANHOS E LIXEIRA
REV 02	01/01/2021	01/01/2021	REVISÃO GERAL
REV 03			
REV 04			
REV 05			

PREFEITURA

CAIXA

DECLARAÇÃO

DE: LÍDER DA OBRA, SEM NENHUMA PONTUAÇÃO NA OBRA, SEM VALOR DO DOCUMENTO E O RESPECTIVO ALVARÁ DE LICENÇA.

PROPRIETÁRIO: PREFEITURA MUNICIPAL DE ARAGUARI

TÍTULO: PROJETO DE PAISAGISMO ARENA MULTIUSO

LOCAL: RUA DOS CARVALHOS, BAIRRO SÃO SEBASTIÃO, ARAGUARI - MG.

ASSINATURAS

PROPRIETÁRIO: PREFEITURA MUNICIPAL DE ARAGUARI
CNPJ: 16.026.000/0149

RESPONSÁVEL TÉCNICO: EZEQUIAS BORGES
CAI 110391-1

RESPONSÁVEL TÉCNICO: PEDRO HENRIQUE SILVA
CAI 119190-2

ART. EXECUÇÃO:

CONTÉUDO: LOCALIZAÇÃO, ÁREA A SER GRAMADA, PLANTA RECREAÇÃO, PLANTA BLOCO DE APOIO, QUADRO DE VEGETAÇÃO.

FOLHA

01/01

PROJETO: MANIA APARECIDA
LÍDER

DATA: DEZEMBRO/2021

ESCALA: INDICADA

ARQUIVO: ARENA MULTIUSO.DWG