



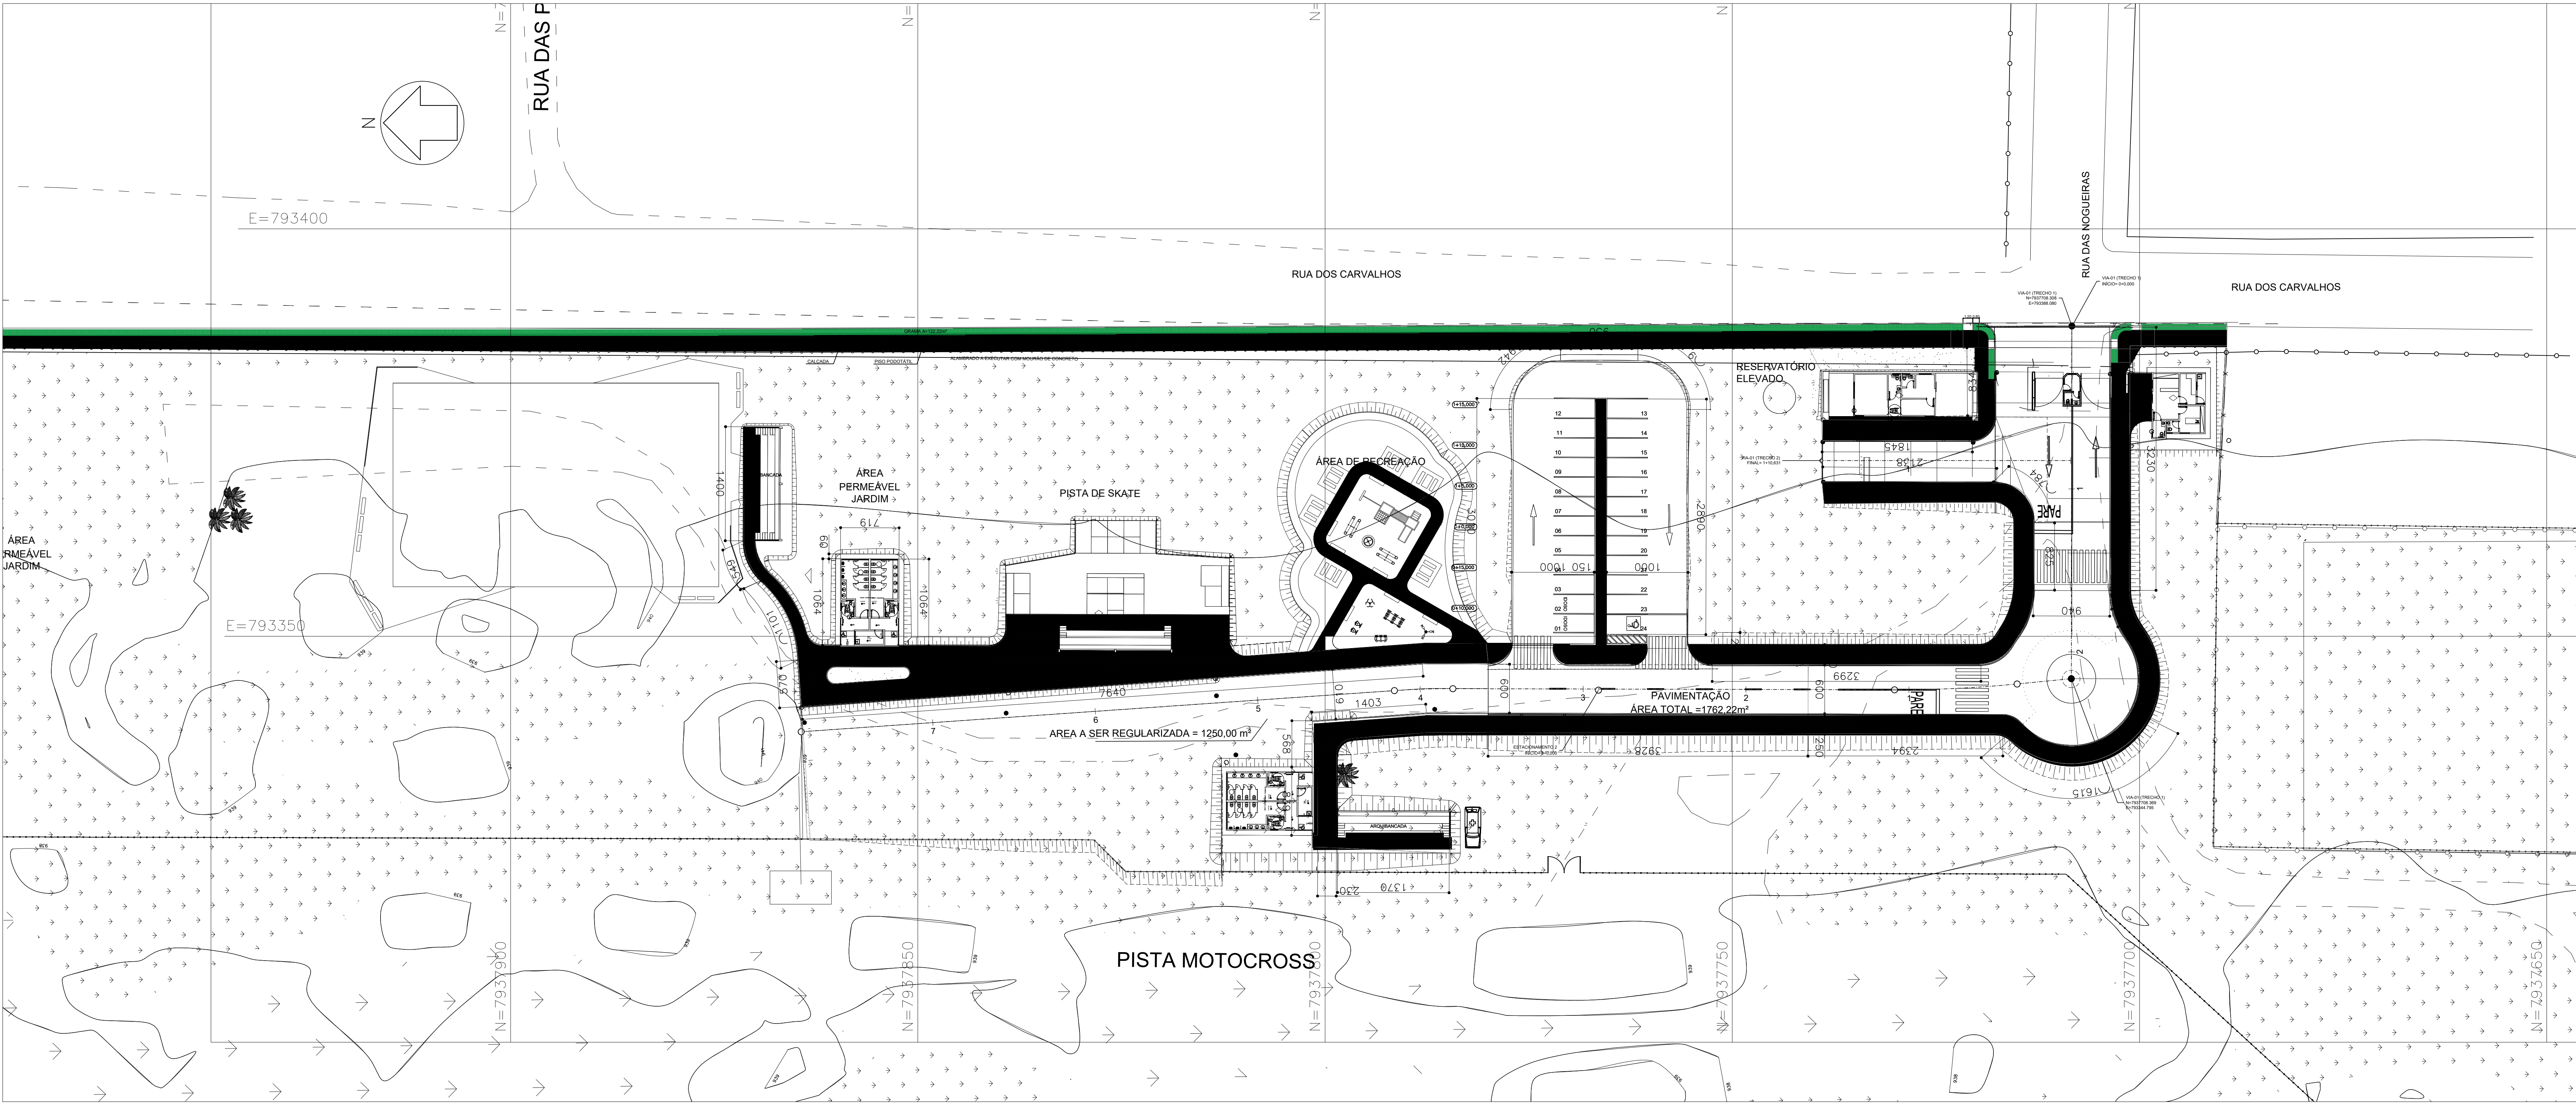


TRECHO 01
SEÇÃO TRANSVERSAL DO ACESSO VEICULAR

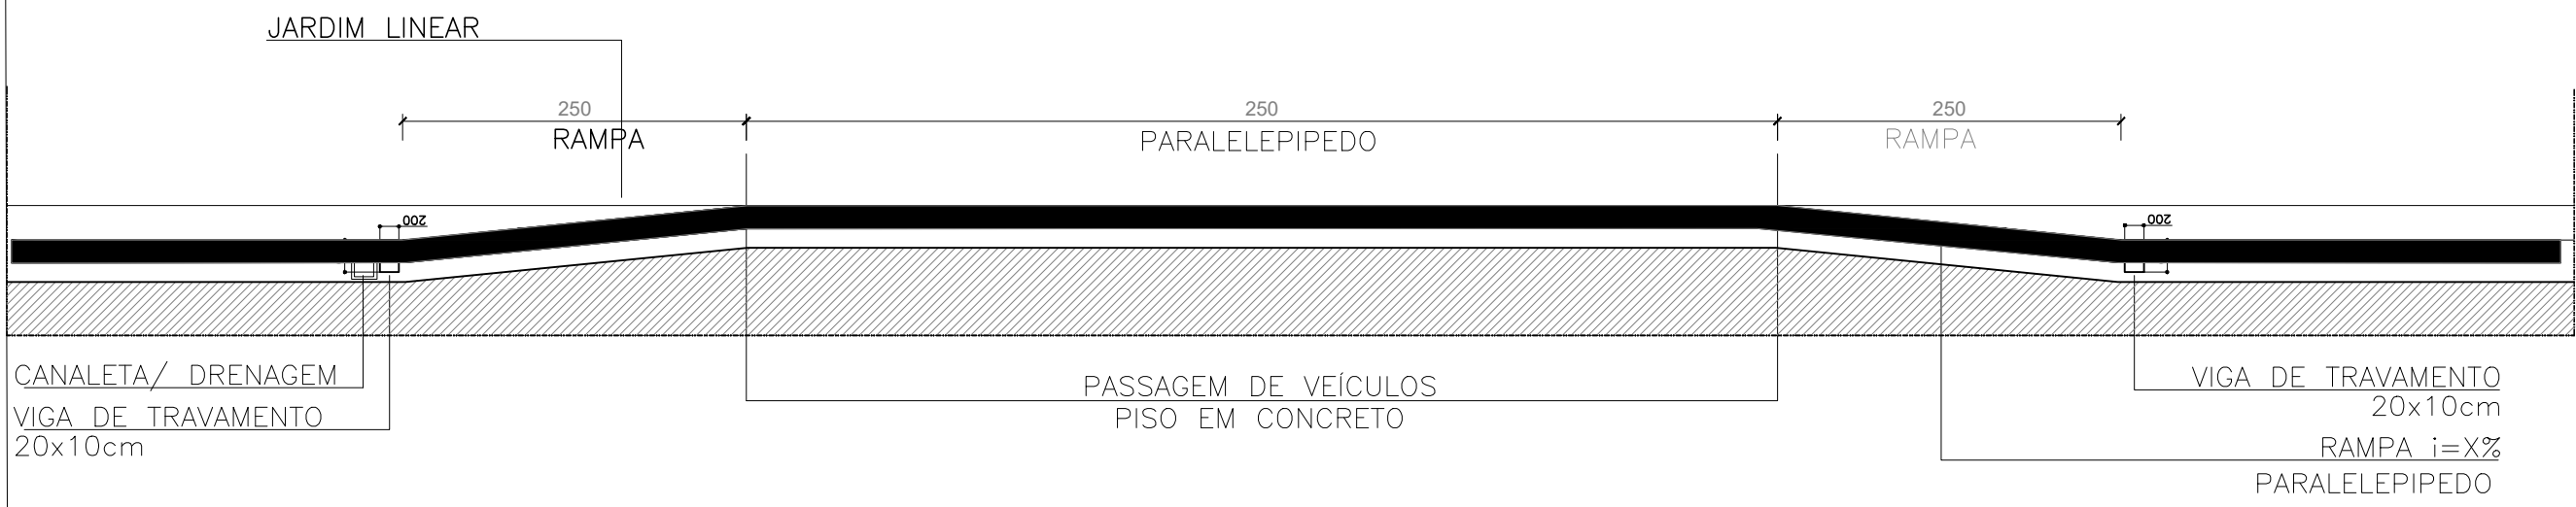

PAVIMENTAÇÃO - FORNECIMENTO E APLICAÇÃO			
SUBLEITO			
REGULARIZAÇÃO DO SUBLEITO CBR PROJETO > CBR DO SBLEITO (ESP 15CM)	M²	1762,22	
SUB-BASE			
SUB-BASE DE SOLO ESTABILIZADO GRANULOMETRICAMENTE COM MISTURA SOLO-BRITA; CBR>20%, IG=0 E EXPANSÃO < 1,0%, EXECUÇÃO E CONTROLE CONFORME ESPECIFICAÇÃO DO DNIT (ESP:20)	M³	352,44	
BASE			
BASE DE SOLO ESTABILIZADA GRANULOETRICAMENTE COM MISTURA NA PISTA - SOLO BRITA *80% SOLO LOCAL SELECIONADO +20% BICA CORRIDA (BICA CORRIDA) (ESP .20CM)	M³	352,44	
IMPRIMAÇÃO			
IMPRIMAÇÃO COM MATERIAL BETUMINOSO (TAXA DE IMPRIMAÇÃO DEVERÁ SER VERIFICADA EM CAMPO, APÓS O ESAIO D VERIFICAÇÃO DE PERMEABILIDADE DA CAMADA E AÓS A VERIFICAÇAOE FISCALIZAÇÃO	M²	1600,44	
PINTURA DE LIGAÇÃO			
PINTURA DE LIGAÇÃO COM MATERIA BETUMINOSO	M²	1600,44	
CONCRETO BETUMINOSO USINANDO USINADO A QUENTE(CBUQ)			
CONCRETO BETUMINOSO USINADO USINADO A QUENTE(CBUQ), PREPARO, APLICAÇÃO E COMPACTAÇÃO, INCLUIVE FORNECIMENTO DE TODOS OS MATERIAIS	M³	80,02	
OBRAS COMPLEMENTARES			
PASSEIO DE CONCRETO DESEMPENADO, COM JUNTA SECA A CADA 120cm COM ESPESSURA e=7,5cm E TELA SOLDADA Q=138	M²	1617,49	
MEIO-FIO DE CONCRETO MF C 05	M	692,37	

LEGENDA

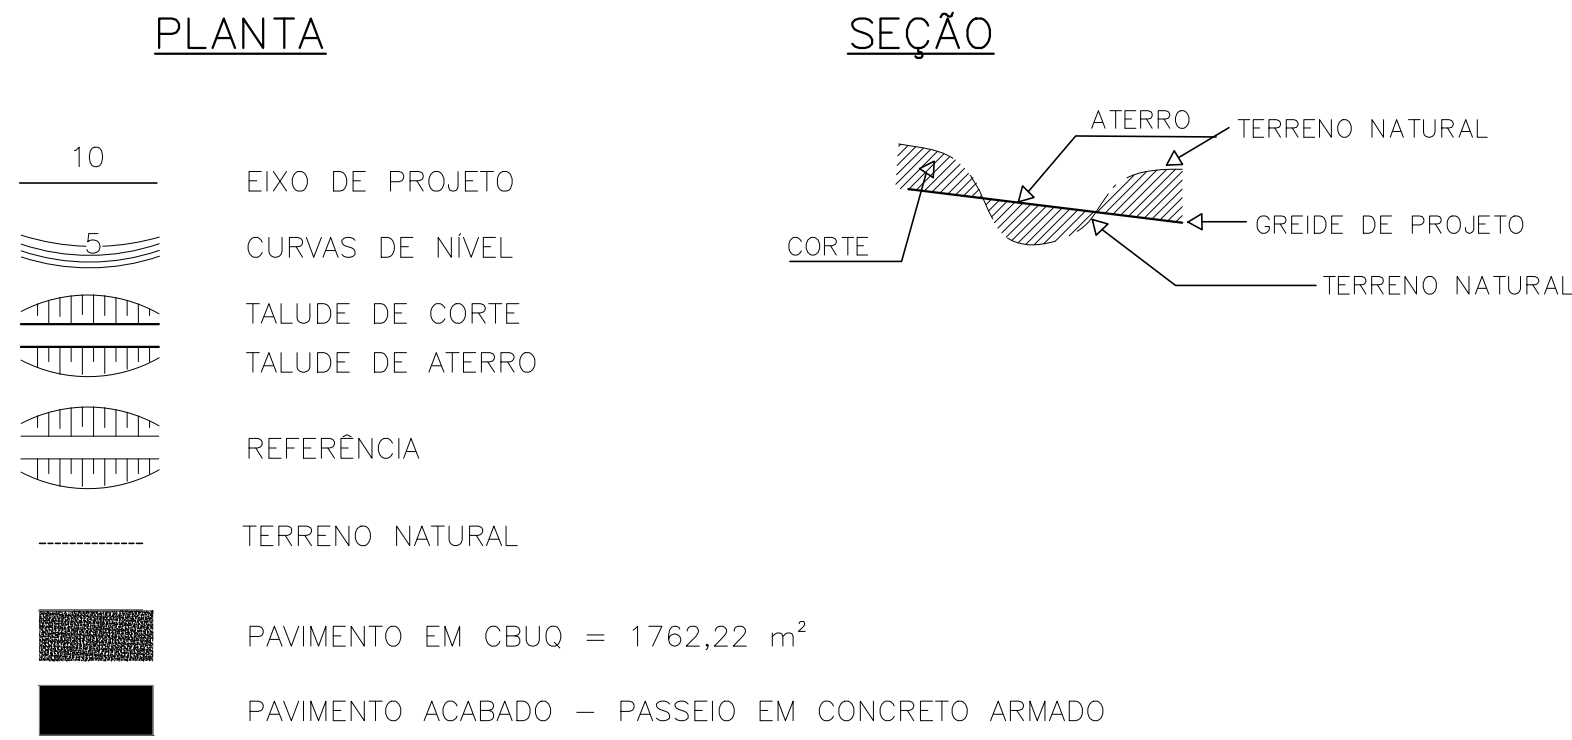

NOTAS

- DIMENSÕES, ELEVACOES E COORDENADAS EM METRO, SALVO INDICAÇÃO CONTRÁRIA.
- LEVANTAMENTO TOPOGRAFICO FORNECIDO PELO CLIENTE.
- CONSIDERAÇÕES:
 - INCLINAÇÃO DOS TALUDES DOS ATERROS: 3:2 (HV);
 - INCLINAÇÃO DOS TALUDES DOS CORTES: 1:1 (HV);
 - ALTURA MÁXIMA DOS TALUDES DOS ATERROS: 8 METROS;
 - ALTURA MÁXIMA DOS TALUDES DOS CORTES: 8 METROS;
 - BERMAS COM 4 METROS DE LARGURA E DECLIVIDADE TRANSVERSAL DE 5%.
- AS ELEVACOES INFORMADAS EM PLANTA SÃO VARIÁVEIS EM VIRTUDE DOS CAIMENTOS DE DRENAGEM.
- FAZER A CONCORDANCIA ENTRE OS BORDOS PROJETADOS E OS BORDOS OS ACESSOS EXISTENTES DURANTE A FASE DE TERREPLENAGEM EM CAMPO.
- OS TALUDES DEVEM RECEBER REVESTIMENTO VEGETAL/HIDROSSEMEADURA, COM MIX DE SEMENTES TÍPICAS DA REGIÃO E CONTER UMA BERMA DE 4m A CADA 8m DE ALTURA.

R01 ALTERAÇÃO			
AUTOR		ART / RRT	DATA
R02 ALTERAÇÃO			
AUTOR		ART / RRT	DATA
		MARKA ARQUITETURA & ENGENHARIA Av. Professor Abeylard, 2262, Nossa Senhora das Graças, Sete Lagoas, MG	
CÓDIGO MARKA		RESPONSÁVEIS TÉCNICOS PELO PROJETO Karine Adriane Santos Nardy - CREA/MG 177.436/D Rellor Vinícius Guerra - CREA/MG 177.691/D	
DESENHO	VERIFICAÇÃO	APROVAÇÃO	
PROJETO DE PAVIMENTAÇÃO			
PREFEITURA DE ARAGUARI			
PROJETO			
MUNICÍPIO			
ENDEREÇO		BAIRRO	
Rua dos Carvalhos		São Sebastião	
CONTRATANTE			
PREFEITURA MUNICIPAL DE ARAGUARI CNPJ: 16.829.640/0001-49			
TIPO DE OBRA			
INFRAESTRUTURA		ÁREA DO PROJETO	
ESCALA	ASSUNTO	DESENHO	
INDICADA	PLANTA DE LOCAÇÃO 1/2		
DATA	Fev/2021		
NOME DO ARQUIVO		Nº DA PRANCHA	
		01/02	