


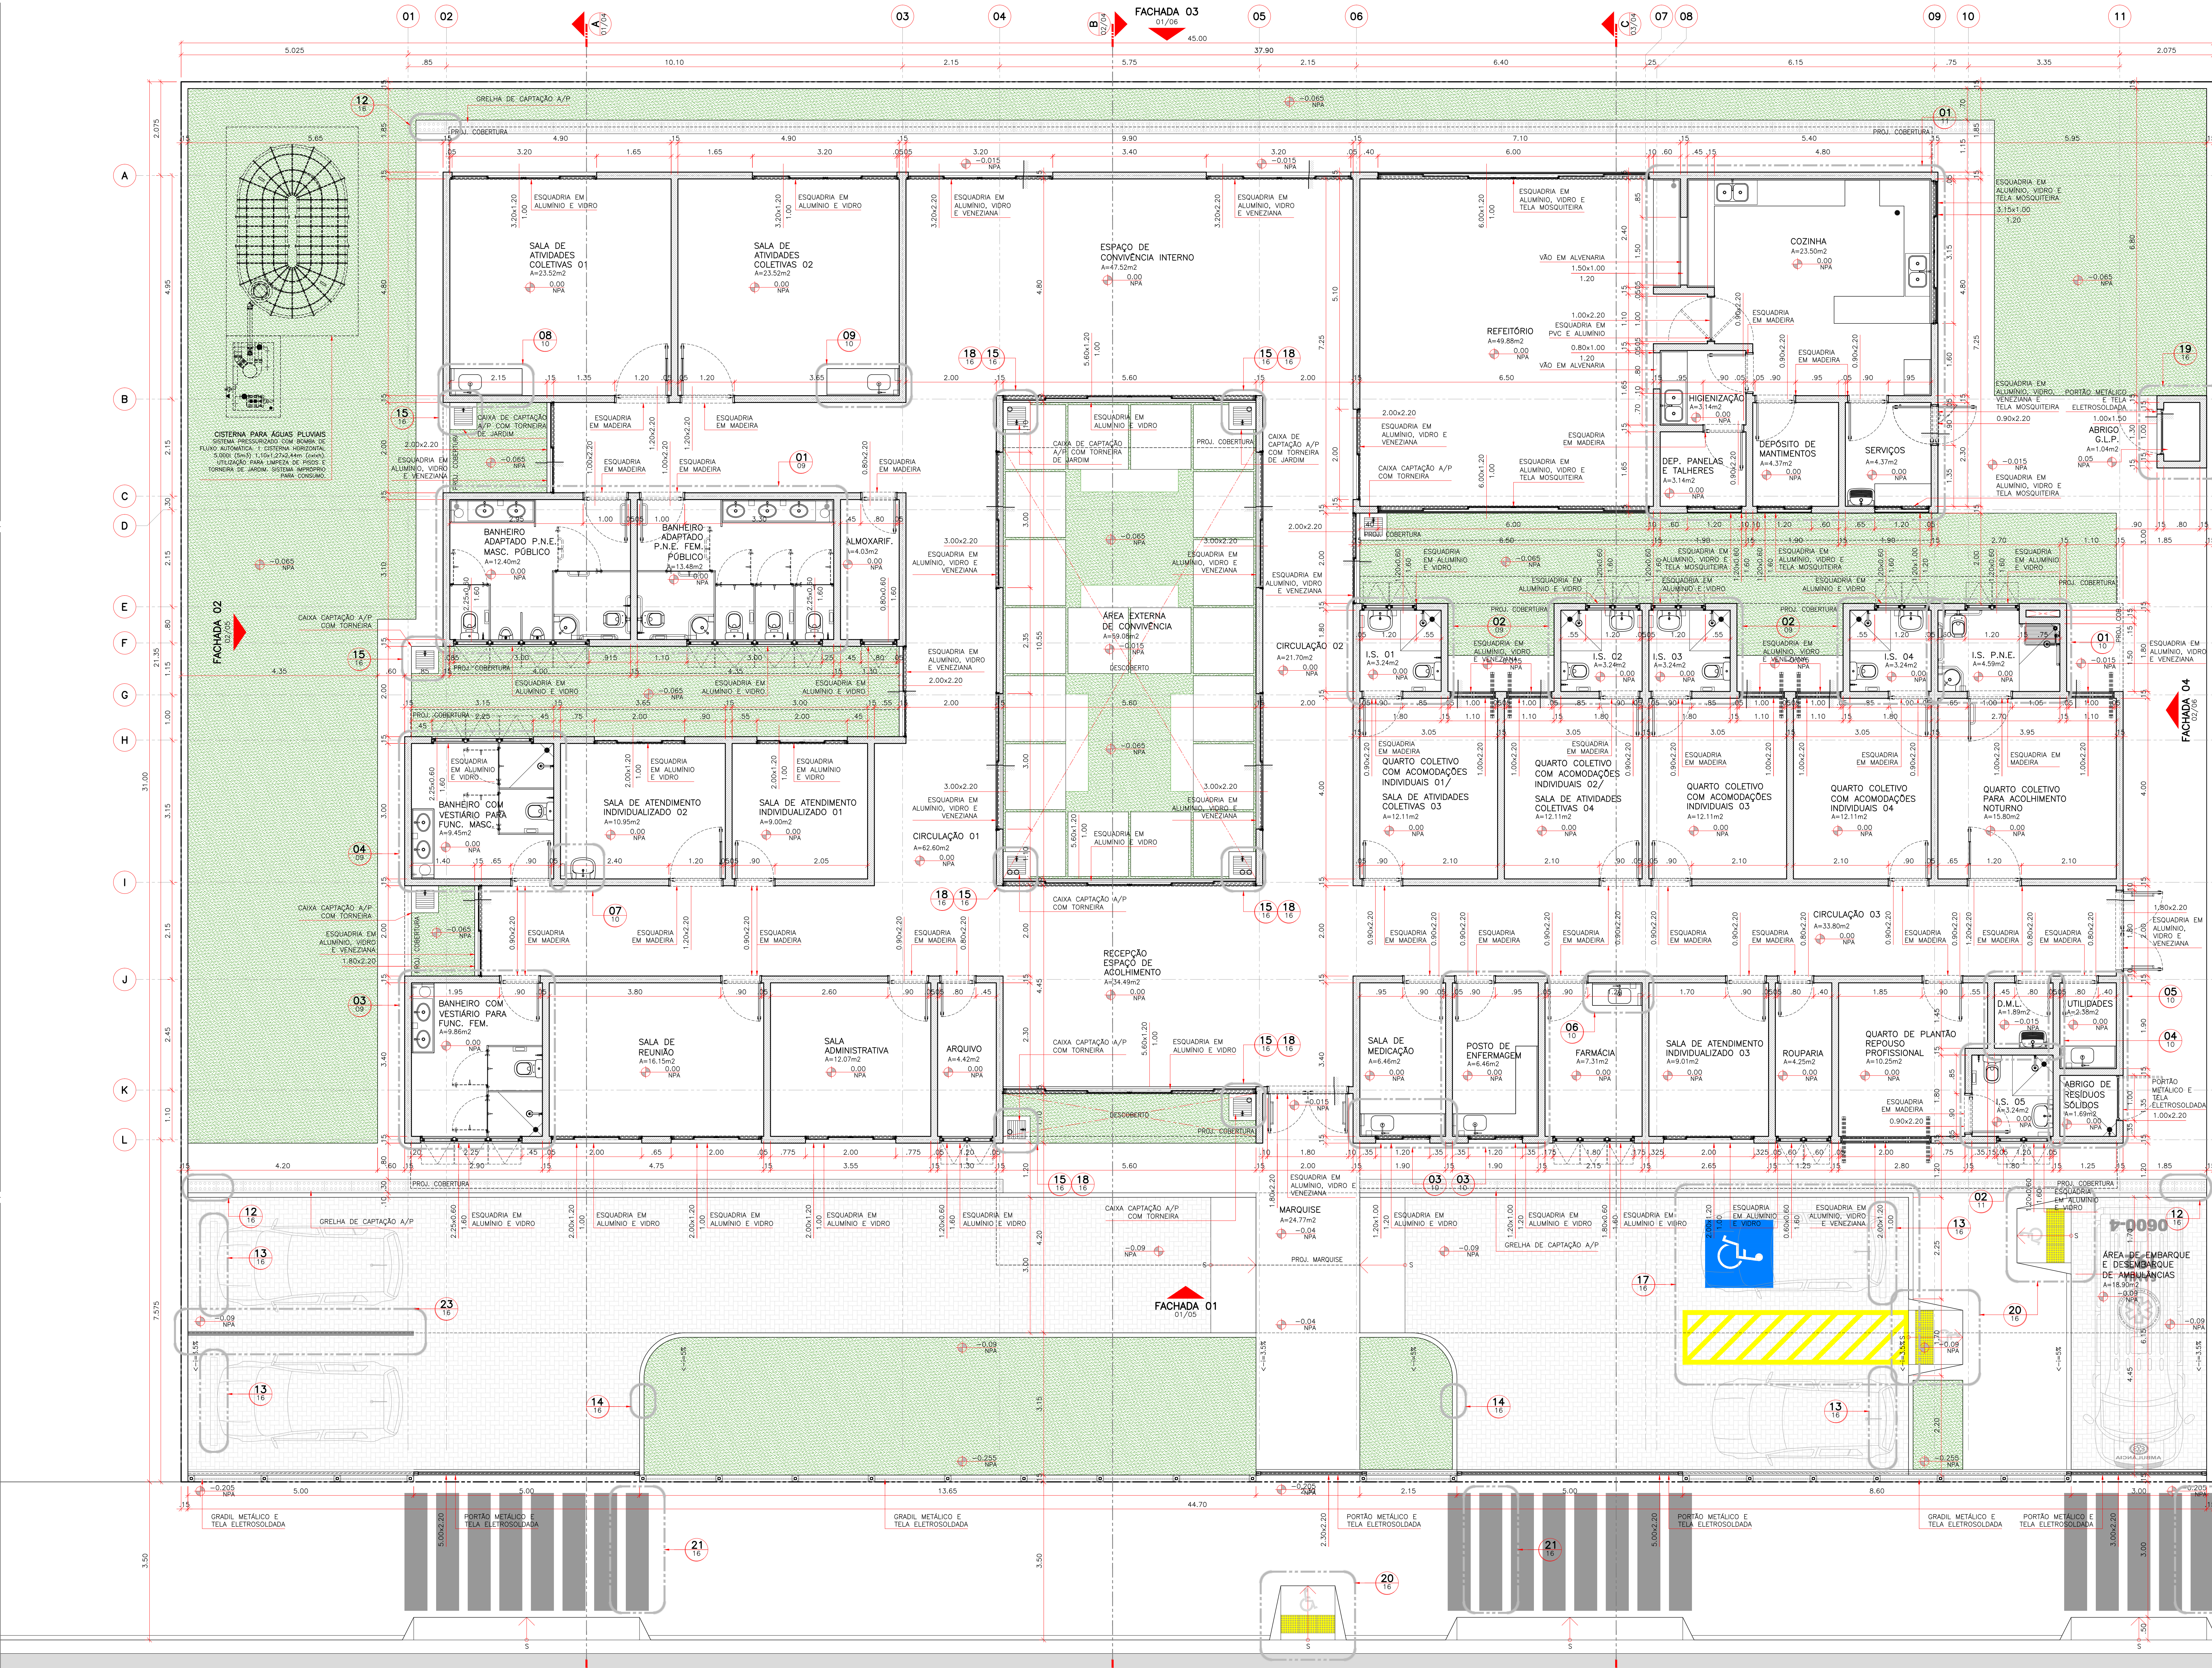

01 CENTRO DE ATENÇÃO PSICOSSOCIAL ADIII
PLANTA PAVIMENTO TERREO
ESCALA: 1:50

- LEGENDA:
- ALVENARIA EM BLOCOS CERÂMICOS
 - PISO INTERTRAVADO
 - GRAMA

OBSERVAÇÕES:

- 1- CONFERIR MEDIDAS NO LOCAL
- 2- MEDIDAS EM METROS

PROJETO
AUTOR PROJETO
VERRONI ARQUITETOS ASSOCIADOS
6/12-1

RESPONSÁVEL
MINISTÉRIO DA SAÚDE

00 EMISSÃO PROJ. EXECUTIVO 28/08/14 DG LV FV
REV. DESCRIÇÃO DATA POR C.D. APPROV.

CLIENTE
MINISTÉRIO DA SAÚDE
ESPANHA DOS MINISTÉRIOS, BLOCO "0", SALA 339-A, 3º ANDAR - ED. ANEXO
BRASILIA - DF
CENTRO DE ATENÇÃO PSICOSSOCIAL ADIII
PLANTA PAVIMENTO TERREO

DISCIPLINA ARQUITETURA
FASE PROJETO EXECUTIVO
ESCALA 1:50
FORMATO A0

W. FILHA
02/16
REVISÃO 00

FINALIDADE
DE COMENTÁRIOS
INFORMAÇÃO
COTAÇÃO
CONSTRUÇÃO

1323-03-ARQ-FE-02-16-R00

