


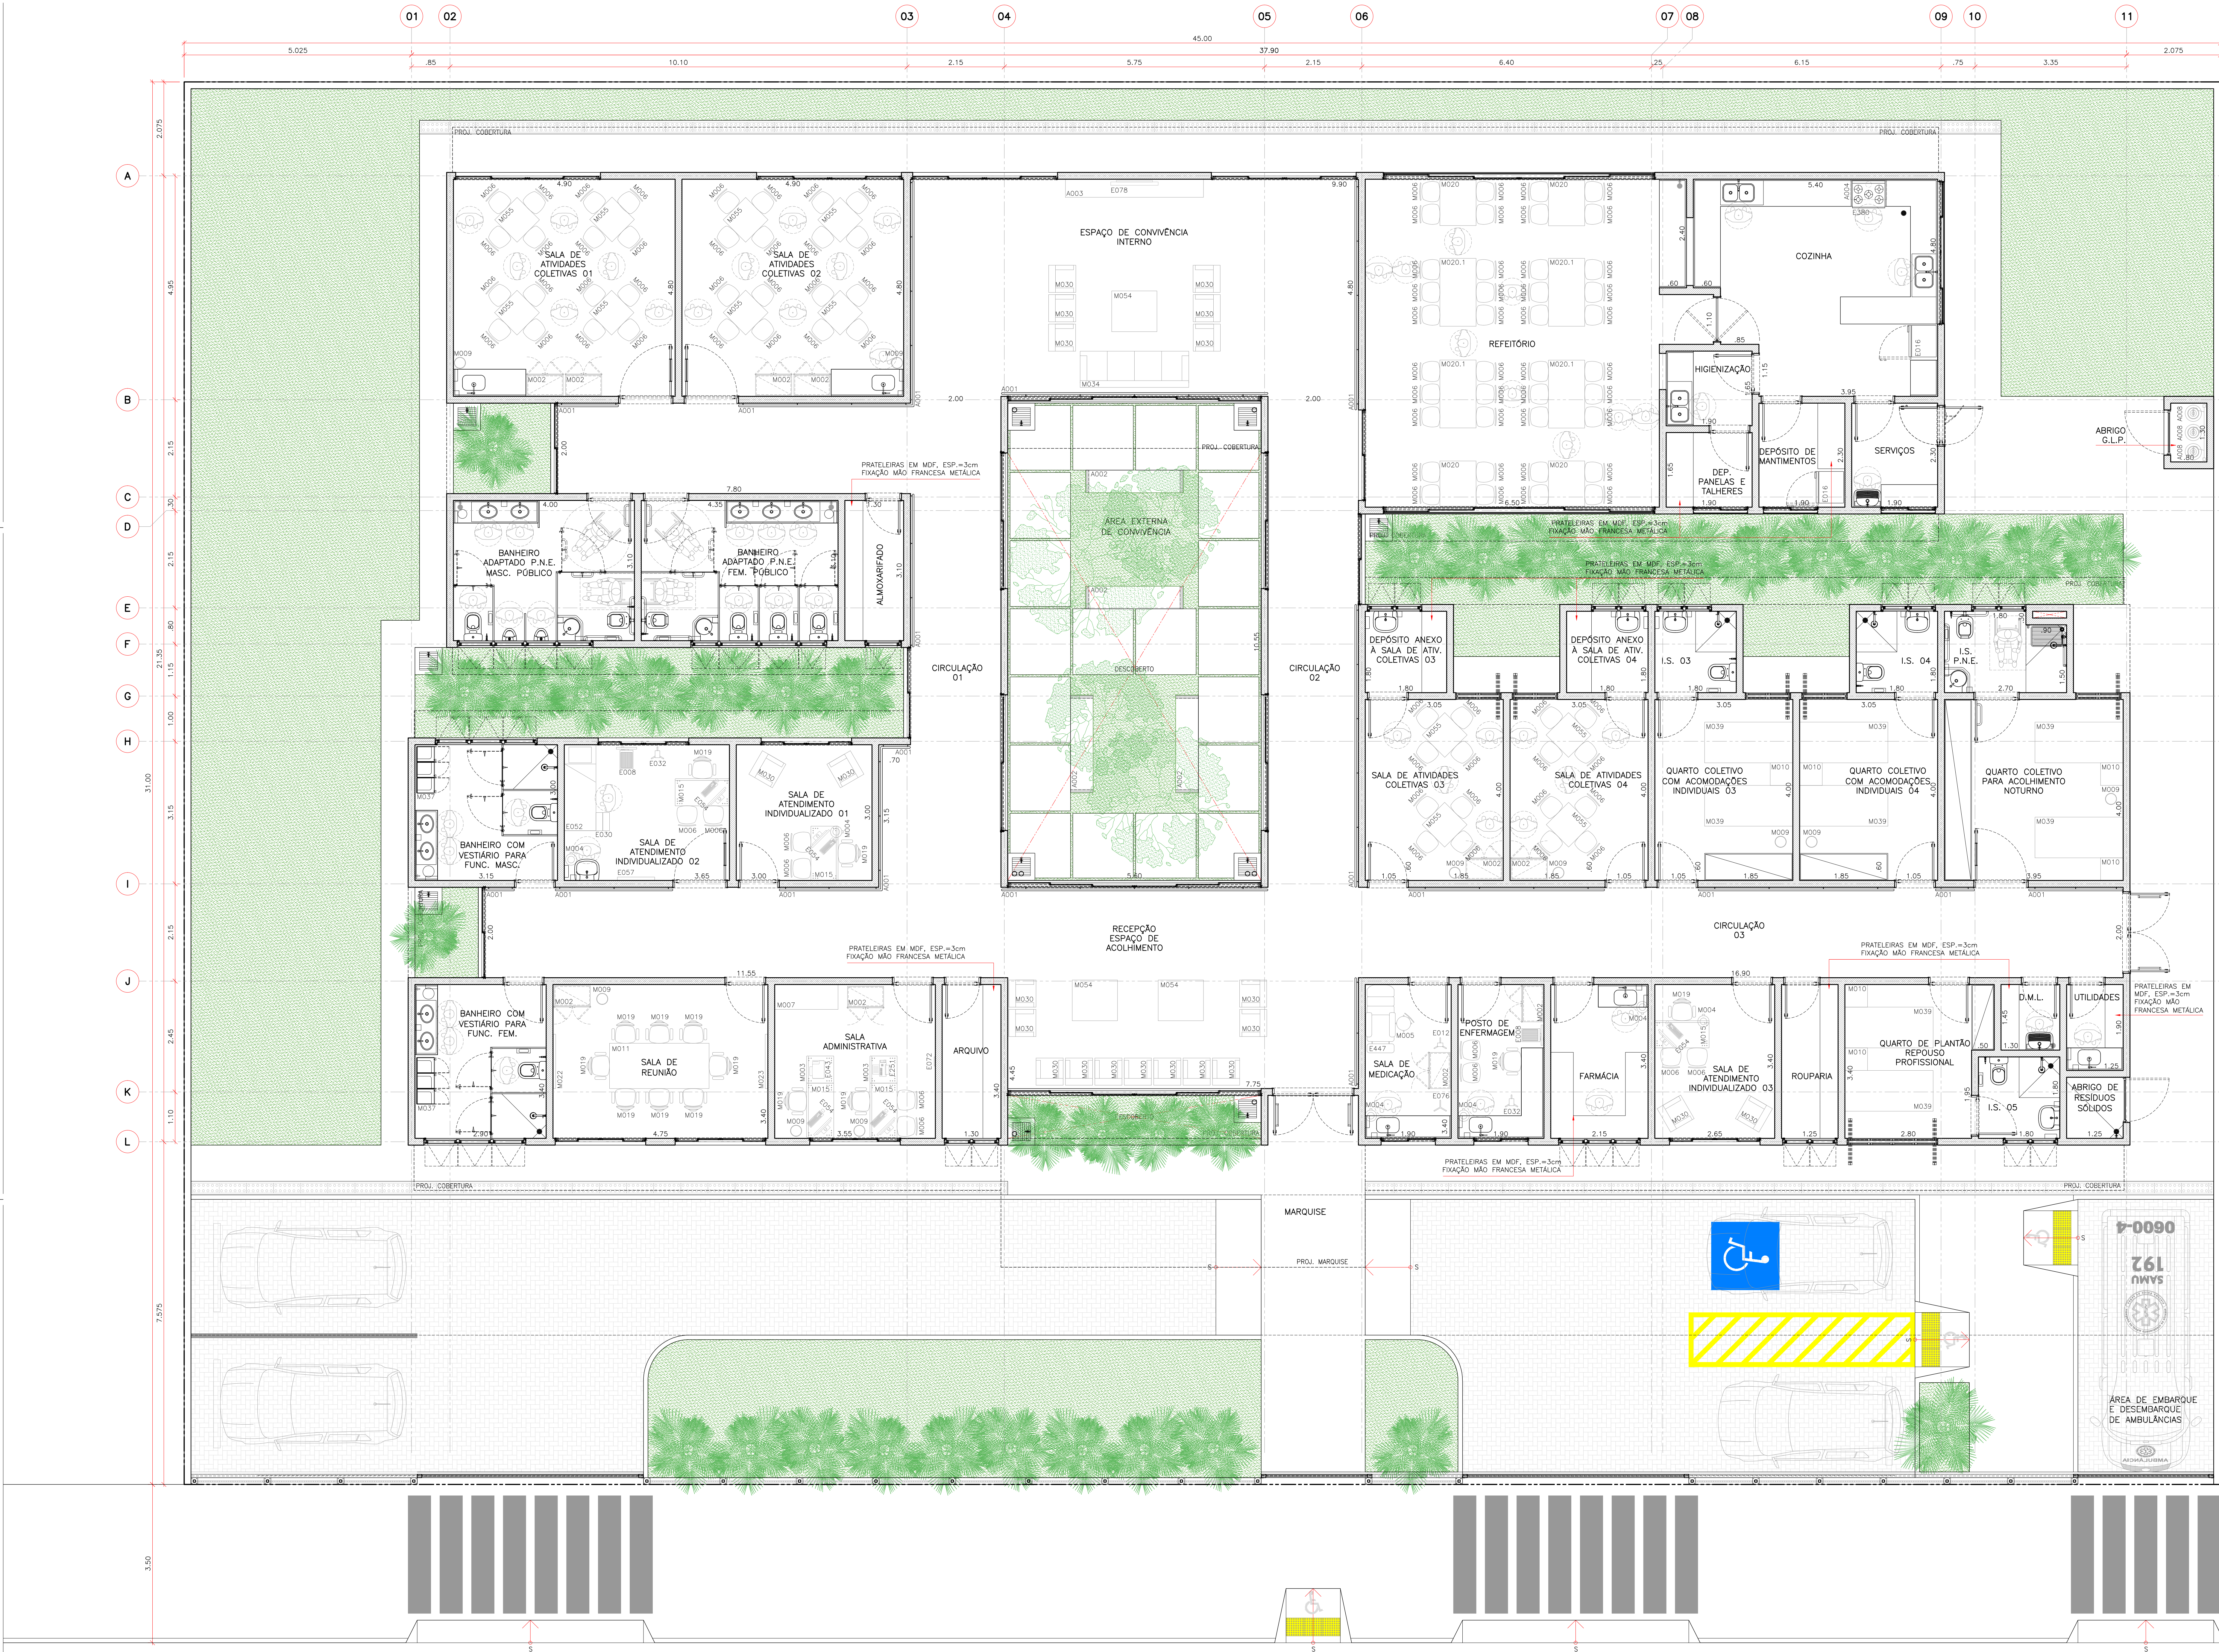

CÓDIGO	EQUIPAMENTO	QUANTIDADE
A001	CORTINA/BATE MACA VIDE ARQ. DET. 08/26	1
A002	BANCO DE JARDIM EM CONCRETO	4
A003	RACK PARA TELEVISÃO 1.80x0.40x0.60m	1
A004	ESPALHADOR	1
A005	BALÃO DE OXIGÊNIO COM MÁSCARA APLICADORA E UMIDIFICADOR	1
A006	RESULTADOR MANUAL TIPO BALÃO AUTOFINÁVEL COM RESERVATÓRIO E MÁSCARA	1
A007	CIRCULADORES DE AR	3
A008	BOTÃO SUP 3 INCH	1
E005	ASPIRADOR DE SECREÇÕES	1
E008	BAIXADA ANTROPOMÉTRICA	2
E012	BRACADEIRA DE INJEÇÃO	1
E016	GELADORA	2
E030	ESCALA COM DOIS DEGRÁUS	1
E032	ESFUMIGADOR	2
E036	ESTETOSCOPIO	2
E040	REBORDADO	1
E043	IMPRESSORA	1
E046	LANTERNA CLÍNICA COM PILHAS	1
E052	MESA PARA EXAMES	1
E054	MICROCOMPUTADOR	1
E057	NEFROSCOPIO	1
E062	OXÍMETRO	1
E065	PROTETOR MULTIMÍDIA	1
E072	RELÓGIO DE PAREDE	1
E074	RETROPROJETOR	1
E076	SUPORTE DE SOM DE CHÃO	1
E077	TELA DE PROJEÇÃO	1
E078	TELEVISOR (COM SUPORTE)	2
E081	VIDEO CASSETE	1
E092	DESINFECTOR	1
E103	URINÓSCOPIO	1
E117	OTO-OFALMOSCÓPIO	1
E126	TERMÔMETRO CLÍNICO	2
E223	APARELHO DE OVO	1
E231	APARELHO DE FAX	1
E263	FITA MÉTRICA	1
E280	FOSSO S BOCAS	1
E389	LIQUIDIFICADOR	1
E447	CADERNA PARA DOUTOR DE SANGUE	1
E475	APARELHO DE SOM	1
E485	MÁQUINA FOTOGRAFICA DIGITAL	1
M002	ARMARIO 0.80x0.45x2.20m	10
M003	MOBILIO TIPO GAVETA 0.80x0.80x0.60m	1
M004	BALDE CILINDRICO PORTA DETRITOS COM PEDAL	6
M005	BANQUETA GRATORIA/ MOCHO	1
M006	CADERNA	90
M007	ESTANTES	23.52
M009	CESTO DE LIXO	1
M010	MESA DE CABECEIRA 0.50x0.50x0.50m	10
M011	MESA DE REUNIOES 1.20x0.20x0.75m	6
M015	MESA TIPO ESCRITÓRIO COM GAVETAS	5
M019	CADERNA GRATORIA COM BRACOS	14
M020	MESA PARA REFEITÓRIO 1.20x0.80x0.75m	4
M020.1	MESA PARA REFEITÓRIO 1.50x0.80x0.75m	4
M022	GUARDIO BRANCO	1
M023	GUARDIO DE AVISOS	1
M030	POLTRONA	17
M034	SOFÁ	1
M037	ARMARIO DE AÇO	2
M039	CAMA TIPO BELICHE	8
M054	MESA DE CENTRO 0.90x1.00x0.35m	1
M055	MESA PARA USO GERAL 0.70x0.70x0.80m	12

CAPS ADIII - TABELA DE ÁREAS	
AMBIENTE	PROJETO M2
ESPAÇO DE ACOULHIMENTO	34.00
SALA DE ATENDIMENTO INDIVIDUALIZADO 01	9.00
SALA DE ATENDIMENTO INDIVIDUALIZADO 02	10.95
SALA DE ATENDIMENTO INDIVIDUALIZADO 03	9.01
SALA DE ATIVIDADES COLETIVAS 01	23.52
SALA DE ATIVIDADES COLETIVAS 02	23.52
BANHEIRO ADAPTADO (P.N.E.) MASCULINO PÚBLICO	12.40
BANHEIRO ADAPTADO (P.N.E.) FEMININO PÚBLICO	13.48
ESPAÇO DE CONVIVÊNCIA INTERNO	47.52
SALA DE MEDICAÇÃO	6.46
POSTO DE ENFERMAGEM	6.46
FARMÁCIA	7.11
QUARTO COLETIVO COM ACOMODAÇÕES INDIVIDUAIS 01/ SALA DE ATIVIDADES COLETIVAS 03	12.11
QUARTO COLETIVO COM ACOMODAÇÕES INDIVIDUAIS 02/ SALA DE ATIVIDADES COLETIVAS 03	12.11
QUARTO COLETIVO COM ACOMODAÇÕES INDIVIDUAIS 03	12.11
QUARTO COLETIVO COM ACOMODAÇÕES INDIVIDUAIS 04	12.11
BANHEIRO ANEXO AO QUARTO COLETIVO 02/ DEPÓSITO ANEXO À SALA DE ATIV. COLETIVAS 03	3.24
BANHEIRO ANEXO AO QUARTO COLETIVO 02/ DEPÓSITO ANEXO À SALA DE ATIV. COLETIVAS 03	3.24
BANHEIRO ANEXO AO QUARTO COLETIVO 03	3.24
BANHEIRO ANEXO AO QUARTO COLETIVO 04	3.24
QUARTO COLETIVO PARA ACOULHIMENTO NOTURNO	15.80
BANHEIRO ANEXO AO QUARTO COLETIVO 03 (P.N.E.)	4.59
QUARTO DE PLANTÃO PROFISSIONAL	10.25
BANHEIRO ANEXO AO QUARTO DE PLANTÃO	3.24
SALA ADMINISTRATIVA	12.07
SALA DE REUNÃO	16.15
ALMOXARIFADO	4.03
ARQUIVO	4.42
REFEITÓRIO	49.88
COZINHA	34.15
BANHEIRO COM VESTIÁRIO PARA FUNCIONÁRIOS MASCULINO	9.45
BANHEIRO COM VESTIÁRIO PARA FUNCIONÁRIOS FEMININO	9.46
D.M.L.	1.89
ROUPARIA	4.25
ÁREA DE UTILIDADES	2.88
ÁREA DE SERVIÇOS	4.37
ÁREAS DE CIRCULAÇÕES	183.45
ÁREA TOTAL INTERNA	635.75
ÁREA EXTERNA DE CONVIVÊNCIA	59.08
ÁREA EXTERNA PARA EMBARQUE E DESEMBARQUE DE AMBULÂNCIA	28.90
ABRIGO EXTERNO DE RESÍDUOS SÓLIDOS	1.69
ABRIGO G.L.P.	1.04
MARQUISE	24.77
ÁREA TOTAL EXTERNA	105.48
ÁREA TOTAL DE CONSTRUÇÃO	741.23

01 CENTRO DE ATENÇÃO PSICOSSOCIAL ADIII
LAYOUT 02
ESCALA: 1:50



OBSERVAÇÕES:
1- CONFERIR MEDIDAS NO LOCAL
2- MEDIDAS EM METROS.

ASSINATURAS:
AUTOR PROJETO: VERRONI ARQUITETOS ASSOCIADOS
6/127-1

RESPONSÁVEL	DATA	01	02	03	04	05	06	07	08	09	10	11
MINISTÉRIO DA SAÚDE	29/09/14	REVISÃO LAYOUT	PROJ. EXECUTIVO	PROJ. EXECUTIVO	PROJ. EXECUTIVO	PROJ. EXECUTIVO	PROJ. EXECUTIVO	PROJ. EXECUTIVO	PROJ. EXECUTIVO	PROJ. EXECUTIVO	PROJ. EXECUTIVO	PROJ. EXECUTIVO
	28/08/14	REVISÃO	REVISÃO	REVISÃO	REVISÃO	REVISÃO	REVISÃO	REVISÃO	REVISÃO	REVISÃO	REVISÃO	REVISÃO

CLIENTE	PROJETO EXECUTIVO	INFORMAÇÃO	COTAÇÃO	CONSTRUÇÃO
MINISTÉRIO DA SAÚDE ESPANHA DOS MINISTÉRIOS, BLOCO "C", SALA 339-A, 3º ANDAR - ED. ANEXO BRASILIA - DF	08/16	05 COMENTÁRIOS	01	01
CENTRO DE ATENÇÃO PSICOSSOCIAL ADIII LAYOUT 02	08/16	05 COMENTÁRIOS	01	01

